

EMPLAZAMIENTO DEL LOCAL: ALFONSO I Nº 22
JUSEPE MARTÍNEZ Nº 1

DENOMINACIÓN: "LA CASA BLANCA"



CATALOGACIÓN DEL LOCAL: A
CATALOGACIÓN DEL EDIFICIO: INTERÉS ARQUITECTÓNICO A


INFORME HISTÓRICO - ARTÍSTICO

Este local comercial que ya existía en 1914, ocupaba parte de la planta baja de esta finca y la totalidad de la contigua, Alfonso I nº 24 - Molino, como se puede ver en el proyecto que presentaba a aprobación en 1918 Celestino Salinero Ena para decorar las portadas de sus tiendas. Años después, en 1935 Josefa Moya Martínez reformaba la fachada recayente a calle Alfonso decorándola en una línea más funcional pero utilizando algunos elementos ornamentales clásicos (pilastras dóricas) que enfatizaban el ingreso a la tienda. En la actualidad el local ocupa solo la parte correspondiente a la planta baja del nº 1 de J. Martínez - Alfonso desde la rehabilitación integral del nº 24 de Alfonso I - Molino (1991-92), disponiéndose la puerta de entrada al edificio exactamente en la entrada al antiguo local.

La fachada del local en su estado actual, esta ejecutada en madera con zócalo reciente de mármol (sobrepuesto) y responde a la decoración de la portada de 1935 de carácter funcional y dentro de la simplificación de las formas del racionalismo. En la parte izquierda (del espectador) se conserva parte de la estructura de la portada desaparecida.


En el interior hay alguna moldura decorativa, aunque lo más interesante son las columnas de fundición con espectaculares capiteles decorados con cisnes.

FUENTES: Archivo Municipal.
BIBLIOGRAFÍA:

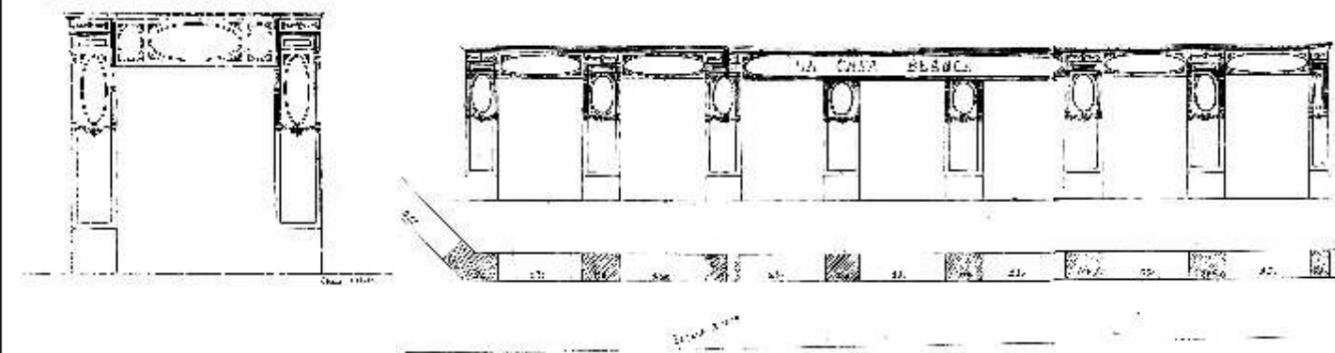


REFORMA DE PORTADA EN LA CALLE DE D. ALFONSO Iº

ESCALA 1:50

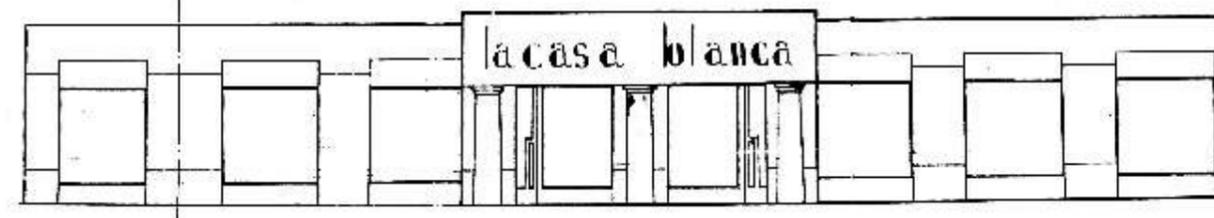

Exterior del local en 1990

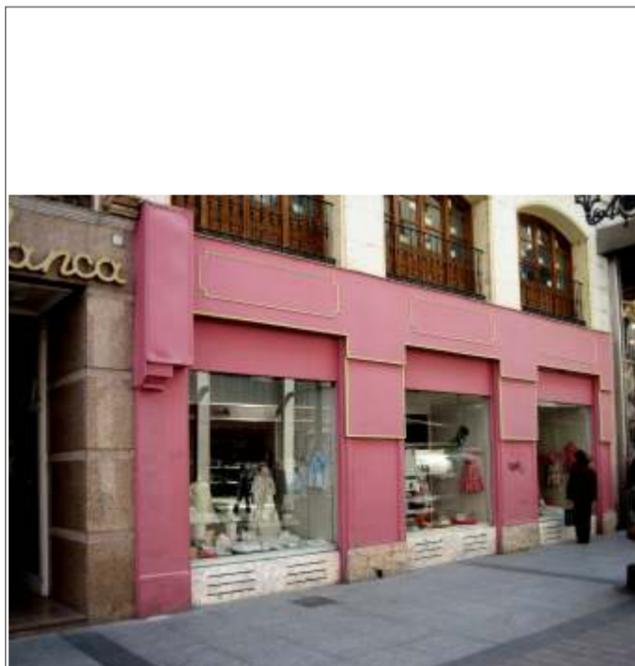

Exterior del local en la actualidad



Interior del local en la actualidad

INTERVENCIONES PERMITIDAS: RESTAURACIÓN
ELEMENTOS A CONSERVAR: FACHADA, DECORACIÓN INTERIOR Y COLUMNAS DE FUNDICIÓN

ÁREA
1

 **Zaragoza**
AYUNTAMIENTO