


EDIFICIO: ARANDA, Conde de, nº 9

DENOMINACIÓN:

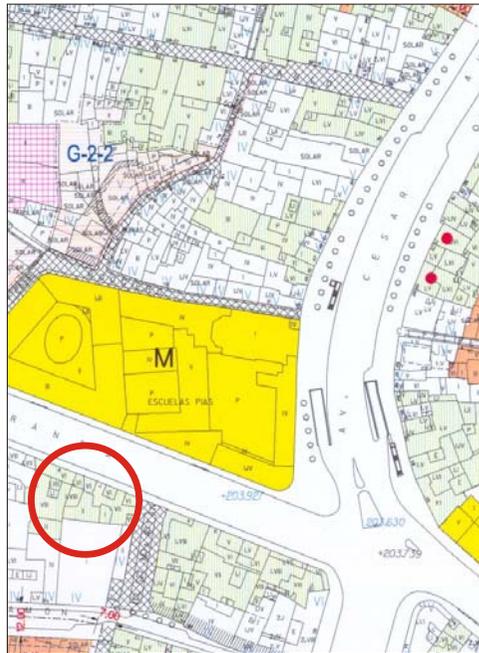

GRADO DE PROTECCIÓN:
INTERÉS AMBIENTAL

INFORME HISTÓRICO - ARTÍSTICO

Edificio de viviendas construido con arreglo al proyecto de Miguel Angel Navaro Pérez de marzo de 1918, por encargo del propietario de la finca Gumerindo Claramunt Pastor.


Construido entre medianerías sobre planta extremadamente irregular, consta de ocho plantas (sótano + baja + 4 + ático + sobreático), rematado en terraza. La fachada es de ladrillo revocado. Presenta una composición ordenada y simétrica a base de ejes de vanos adintelados y abalconados, sirviendo de eje de simetría el amplio mirador acristalado con estructura de madera que abarca la parte central de la misma. En la planta baja se simula despiece de hiladas, muy desfigurada hoy por los distintos acondicionamientos de local y en los paramentos de las plantas alzadas despiece de sillares. Cabezales resaltados decoran los vanos e impostas molduradas y bandas a la altura de los dinteles de los balcones, decoran la fachada. Muy francés resulta el tratamiento que se ha dado a la planta ático en la que los vanos se abren retranqueados sobre una pequeña cornisa en el paramento revestido con pizarra a modo de mansarda en faldón de cubierta.

El conjunto es plenamente eclectista y casi decimonónico, con la salvedad de las rejas de los balcones y la disposición del mirador.

FUENTES: Archivo Municipal.
BIBLIOGRAFÍA:




CASA DE
D. GUMERSINDO CLARAMUNT
ZARAGOZA

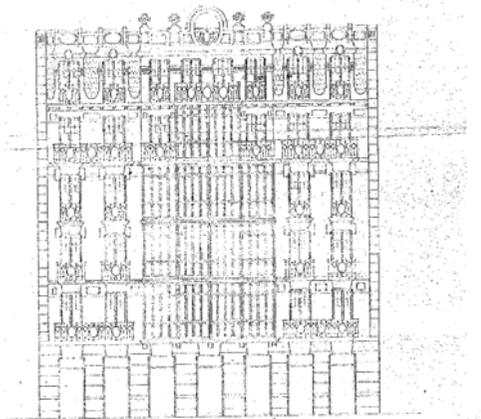

FACHADA
ESCALA 1:100


Eugenio Moros RH
El Arquitecto

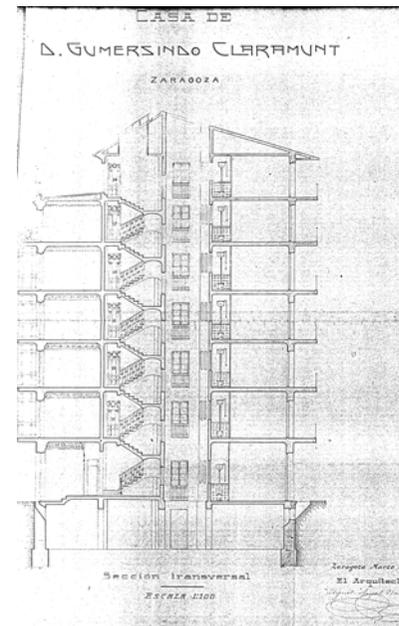

Sección transversal
ESCALA 1:100

Eugenio Moros RH
El Arquitecto

CASA DE
D. GUMERSINDO CLARAMUNT
ZARAGOZA

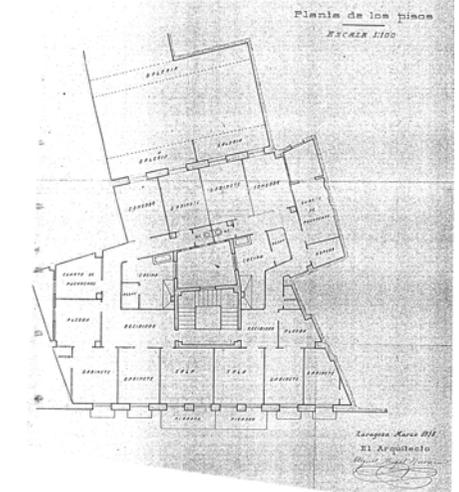

Planta de los pisos
ESCALA 1:100

Eugenio Moros RH
El Arquitecto

INTERVENCIÓNES PERMITIDAS Y ELEMENTOS A CONSERVAR.

REHABILITACIÓN INTEGRAL
FACHADA, PUERTA, CAJA ESCALERAS, DECORACIONES INTERIORES,
ZAGUAN, ETC.

ÁREA

3


AYUNTAMIENTO DE ZARAGOZA