

PROYECTO BASICO Y DE EJECUCION **CENTRO MUSICAL LAS ARMAS**  
EN EL EDIFICIO R.3 DEL P.E.R.I. ARMAS - CASTA ÁLVAREZ - SACRAMENTO - AGUADORES. BARRIO DE SAN PABLO

PROMOTOR: AYUNTAMIENTO DE ZARAGOZA  
FECHA: FEBRERO 2009  
EMPLAZAMIENTO: PLAZA MARIANO DE CAVIA. ZARAGOZA

PLANTA SOTANO -1  
CLIMATIZACION

**C.2**  
ESCALA 1:100




**Zaragoza**  
AYUNTAMIENTO









AGUERRI ARQUITECTOS S.L.P.  
calle San Juan y San Pedro 57  
50001 Zaragoza  
t. 976 200 578  
administracion@aguerritarquitectos.com

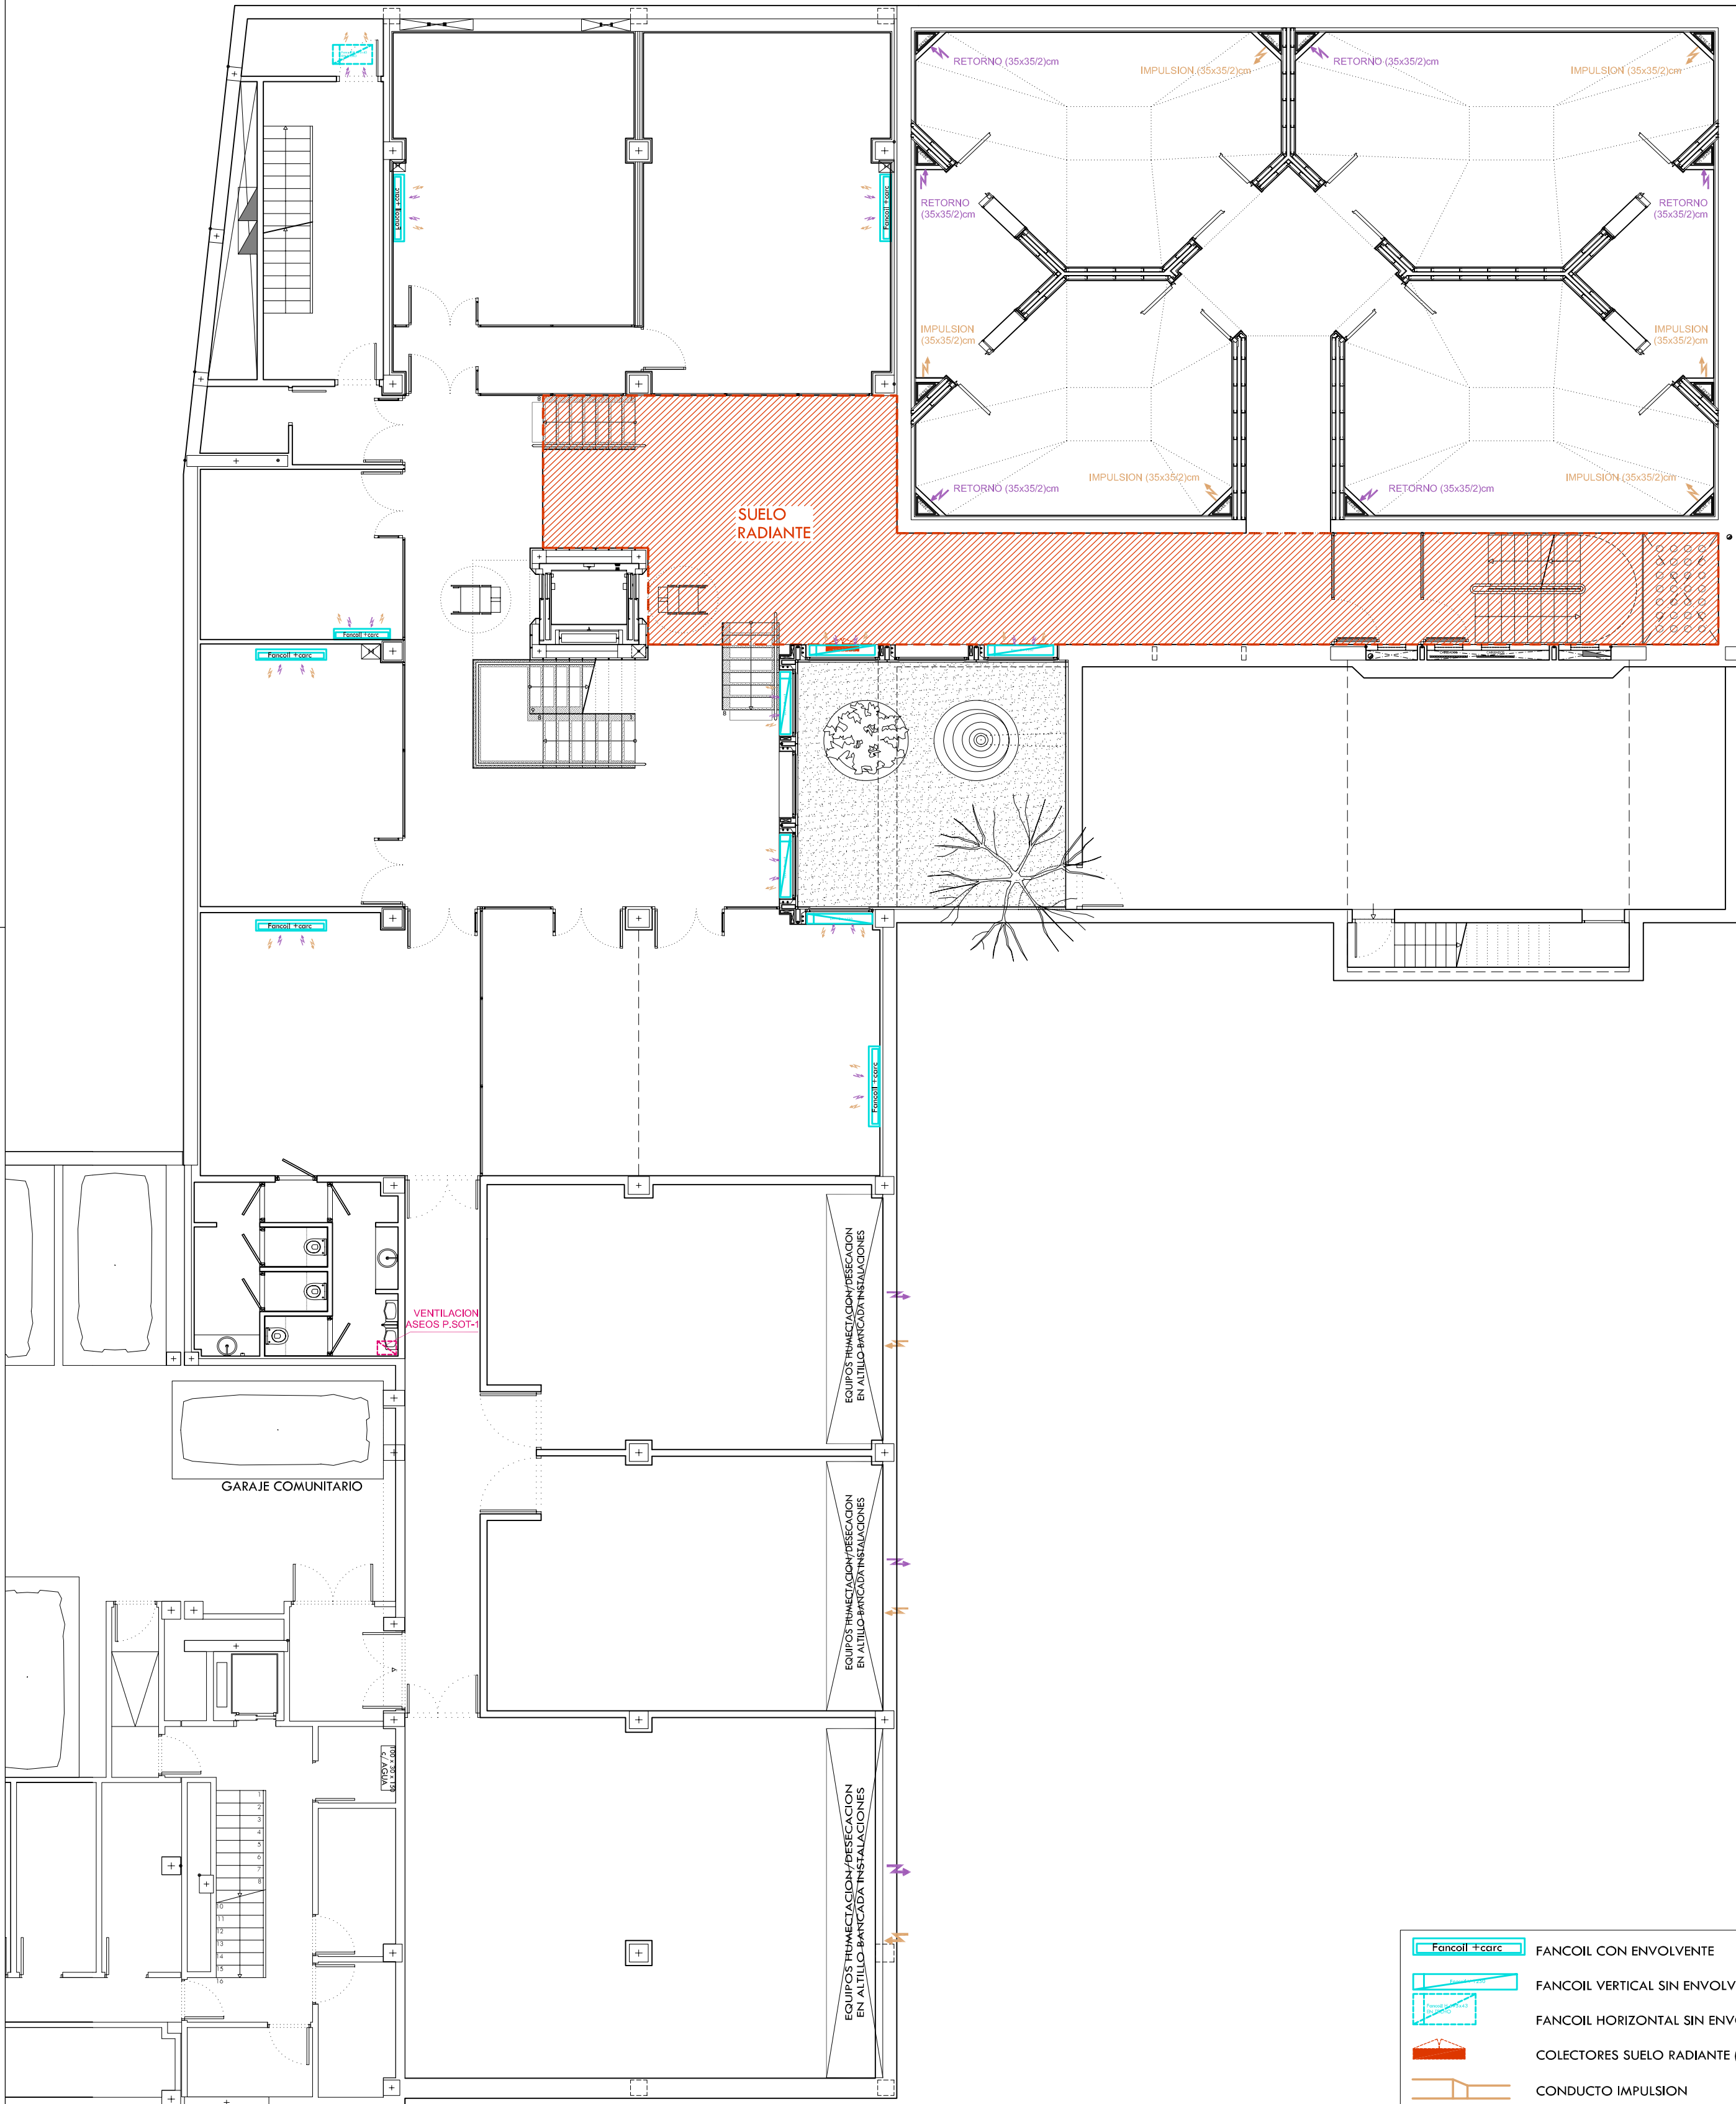Zaragoza  
f. 976 200 538

  
FERNANDO AGUERRI

  
JOSE IGNACIO AGUERRI

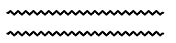 

	FANCOIL CON ENVOLVENTE
	FANCOIL VERTICAL SIN ENVOLVENTE
	FANCOIL HORIZONTAL SIN ENVOLVENTE EN FALSO TECHO
	COLECTORES SUELO RADIANTE (70x15x55 cm)
	CONDUCTO IMPULSION
	CONDUCTO RETORNO
	CONDUCTO EXTRACCION
	DERIVACION TUBO RIZADO