

ZONA DE USO PUBLICO INTERIOR DE MANZANA

PROYECTO BASICO Y DE EJECUCION DE ADECUACION DE LOCALES EN PLANTA BAJA SIN USO ESPECIFICO
P.E.R.I. ARMAS - CASTA ALVAREZ - SACRAMENTO Y AGUADORES DE ZARAGOZA



PROMOTOR:
FECHA:
EMPLAZAMIENTO:

ZARAGOZA VIVIENDA
ABRIL 2009
C/ ARMAS Y C/ CASTA ALVAREZ, ZARAGOZA


PLANTAS ESTADO PROYECTADO
FONTANERIA Y SANEAMIENTO




FERNANDO AGUERRI

JOSE IGNACIO AGUERRI


FS.1
ESCALA 1:50

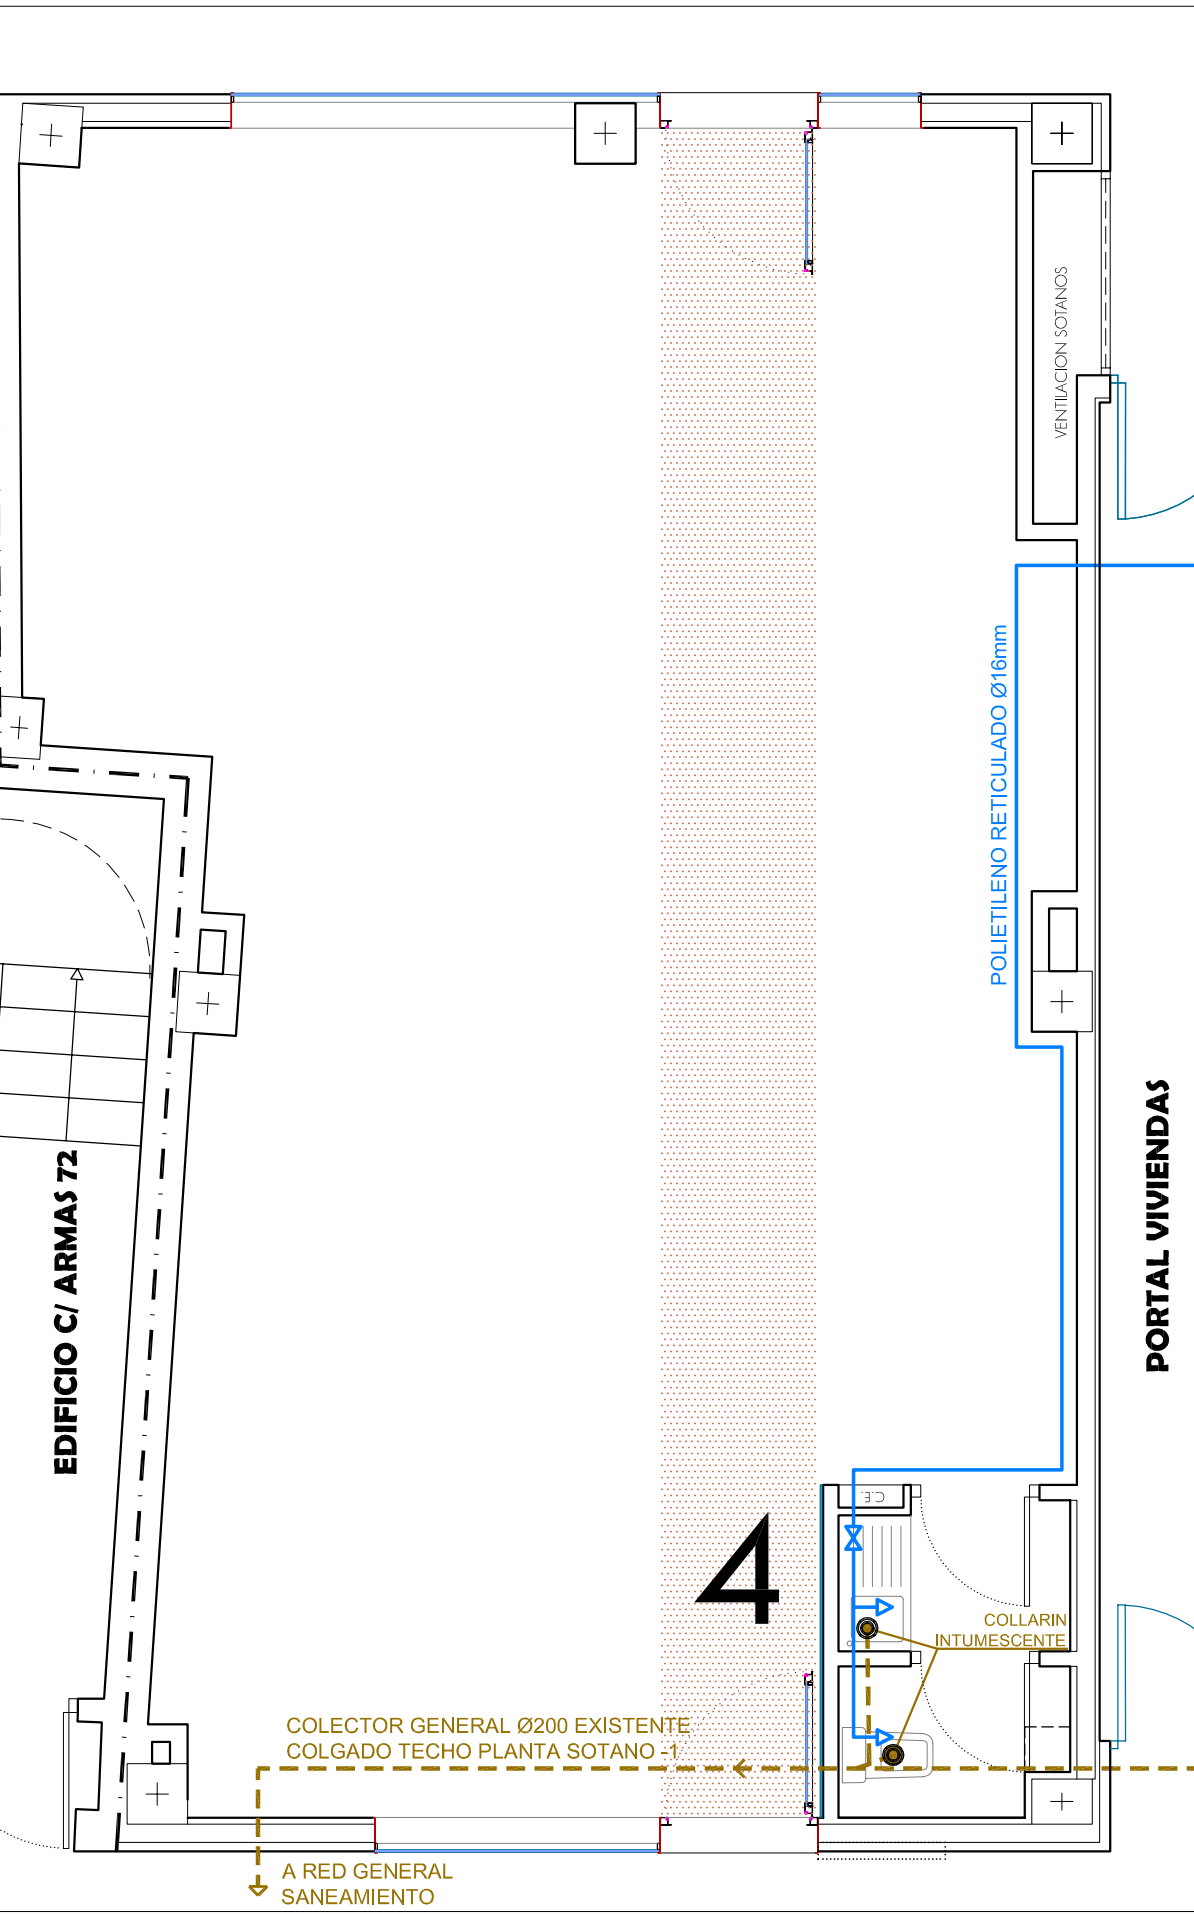

R3 DEL P.E.R.I.

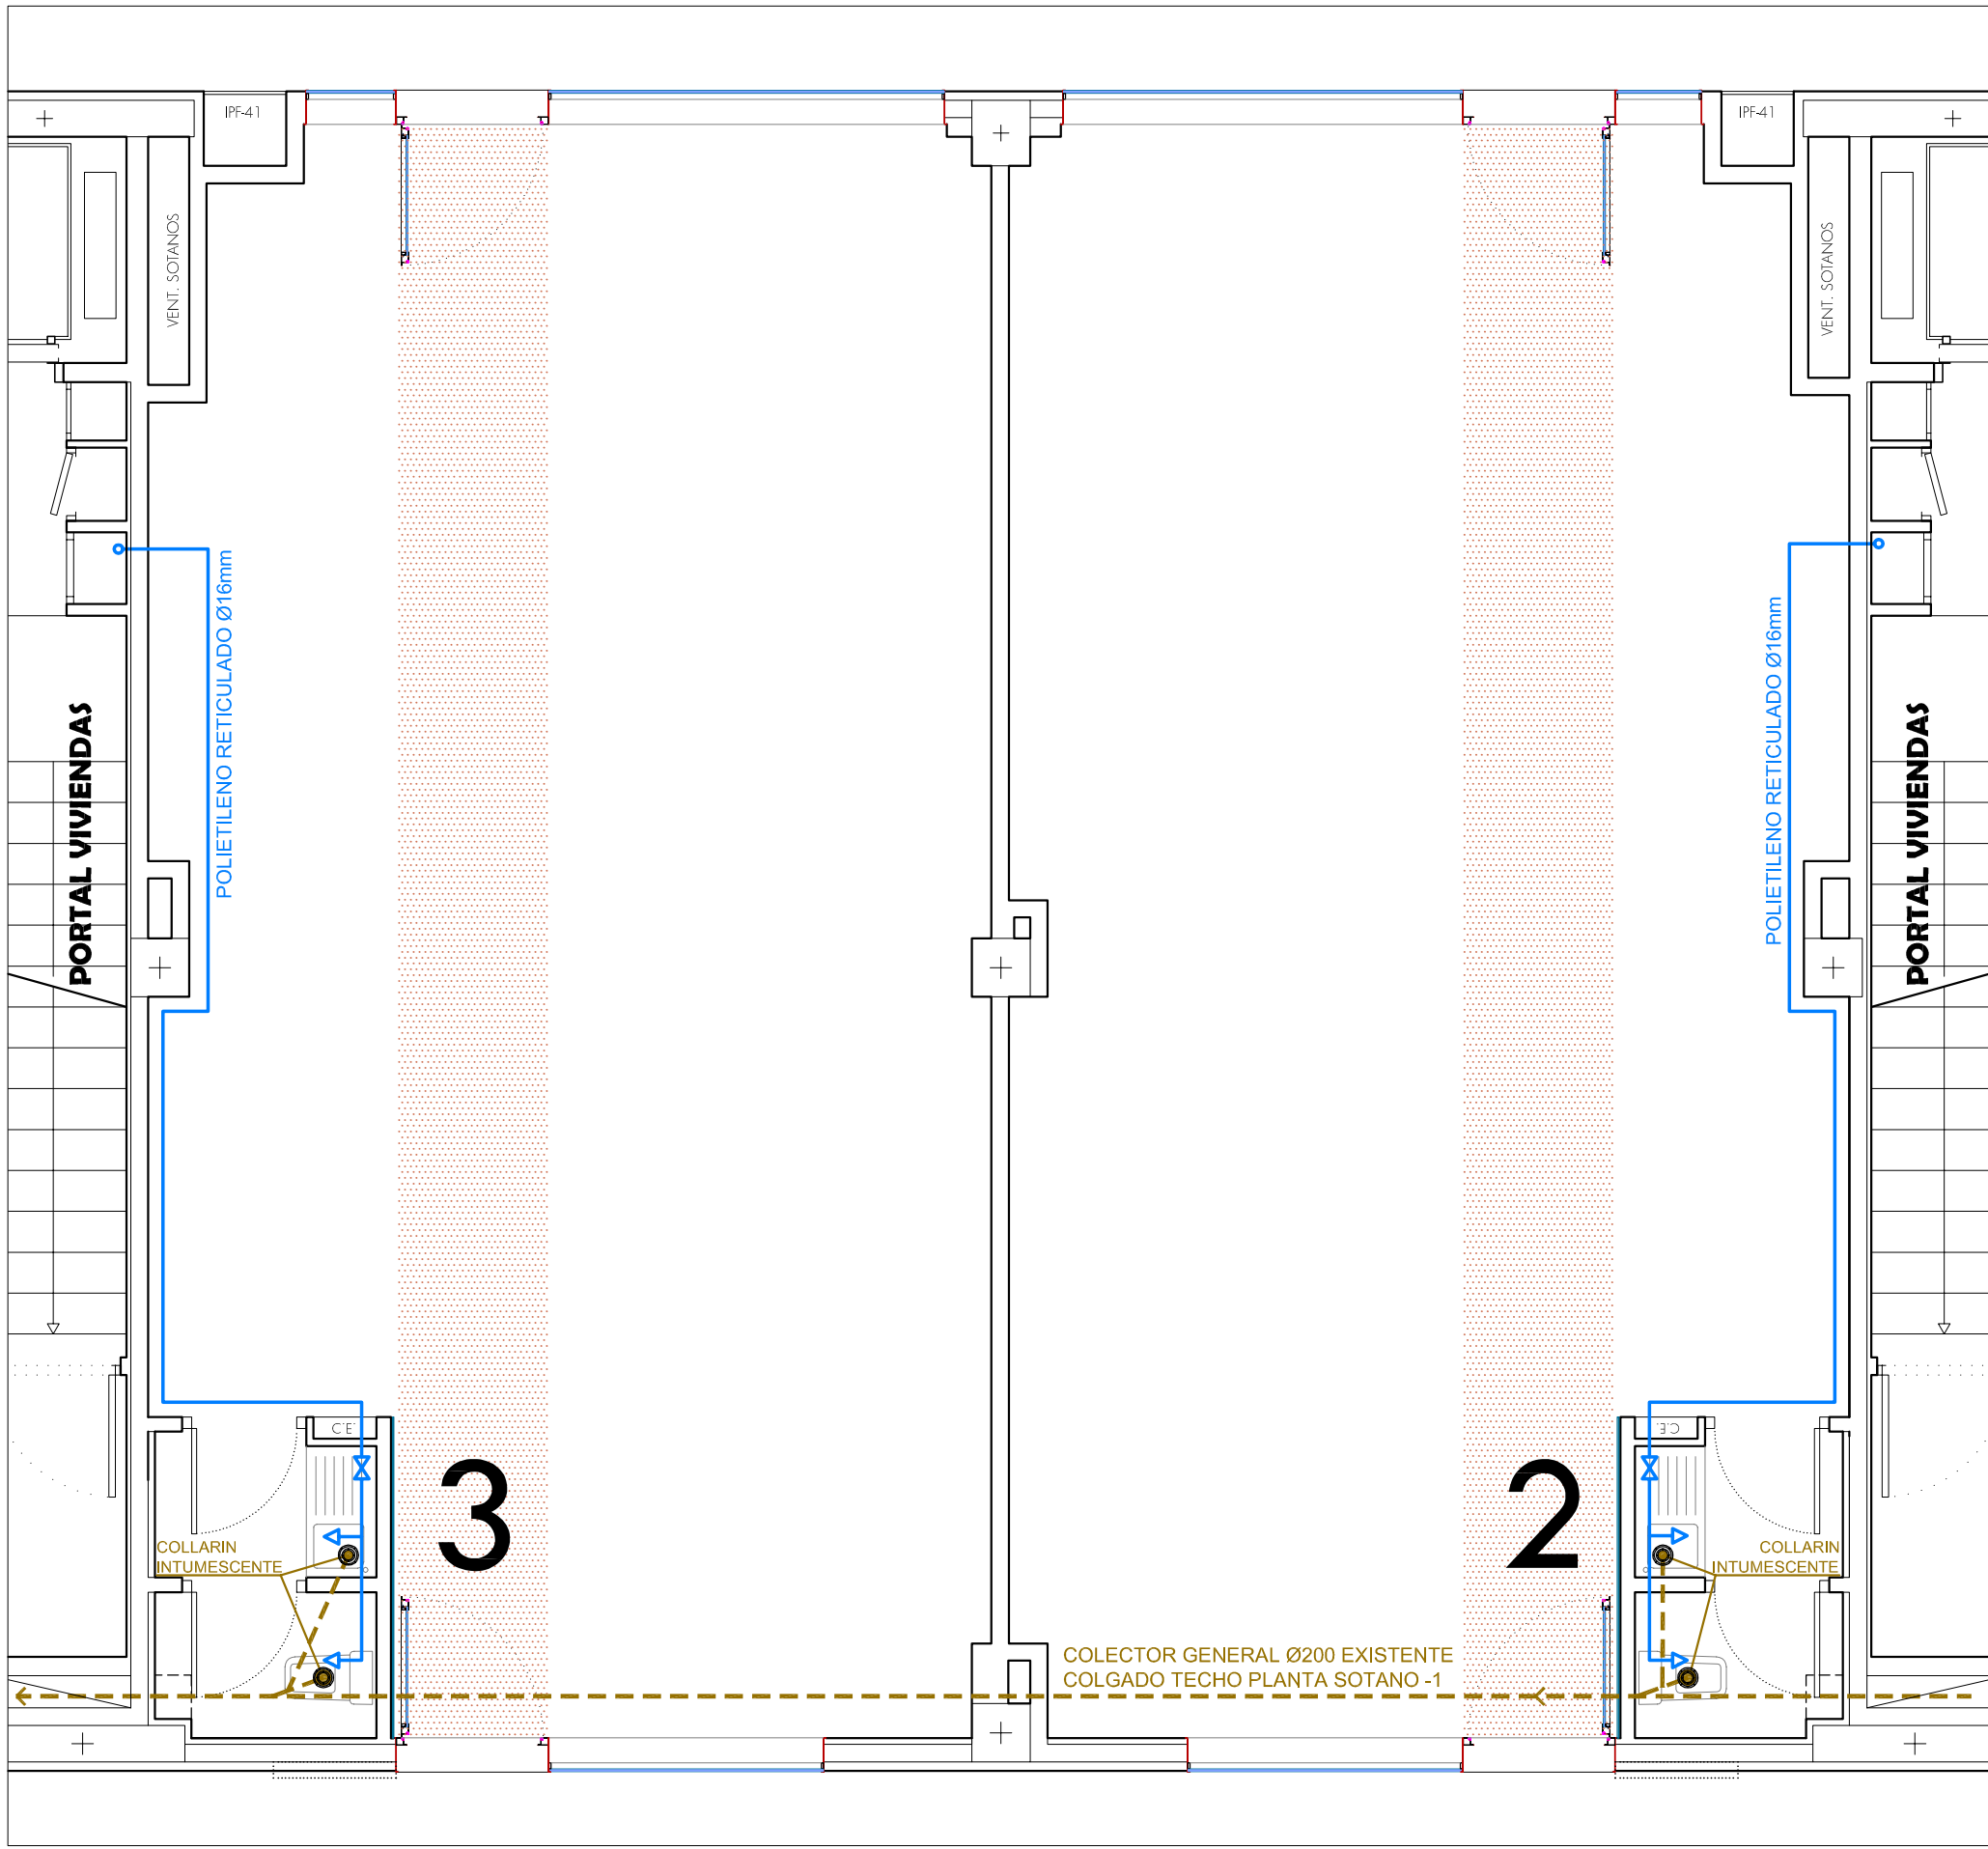


R3 DEL P.E.R.I.

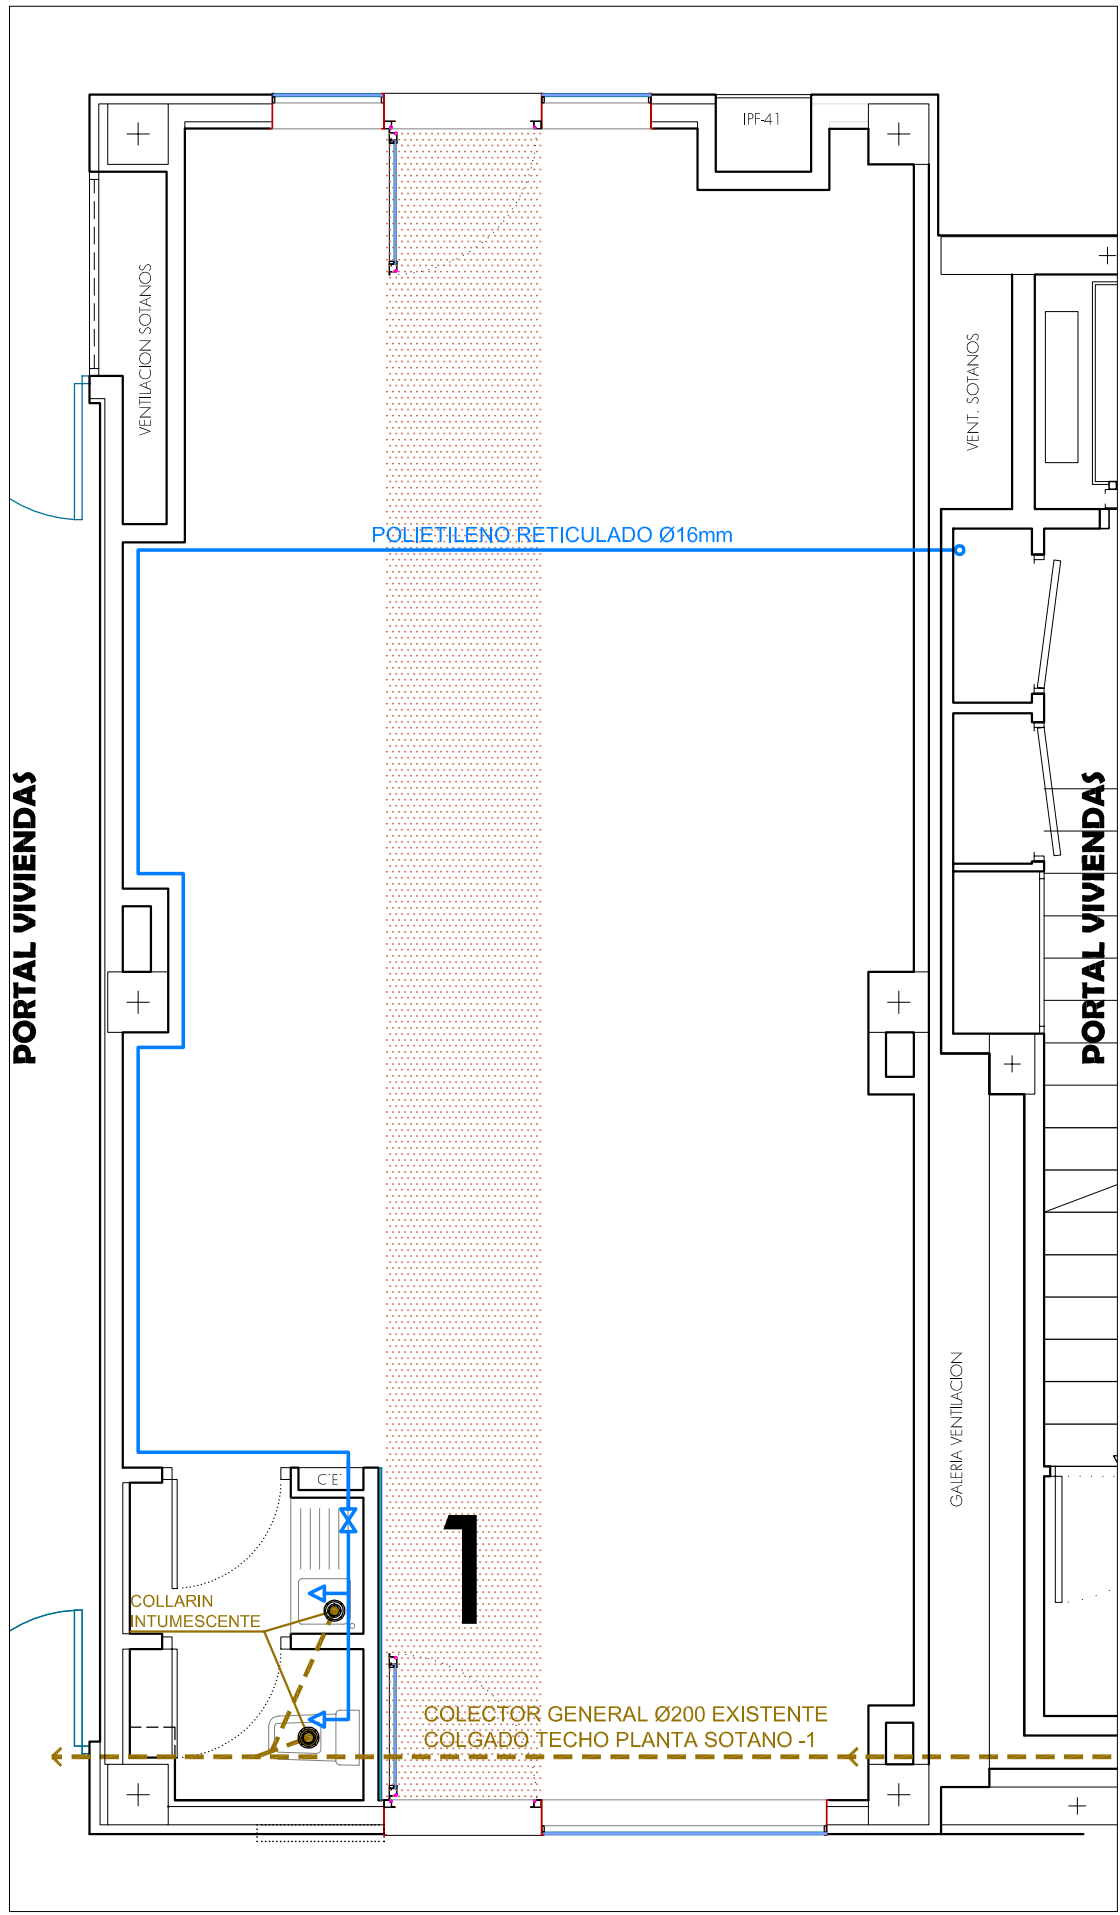


FACHADA Y ACCESO PRINCIPAL A CALLE DE LAS ARMAS


ZONA DE USO PUBLICO INTERIOR DE MANZANA

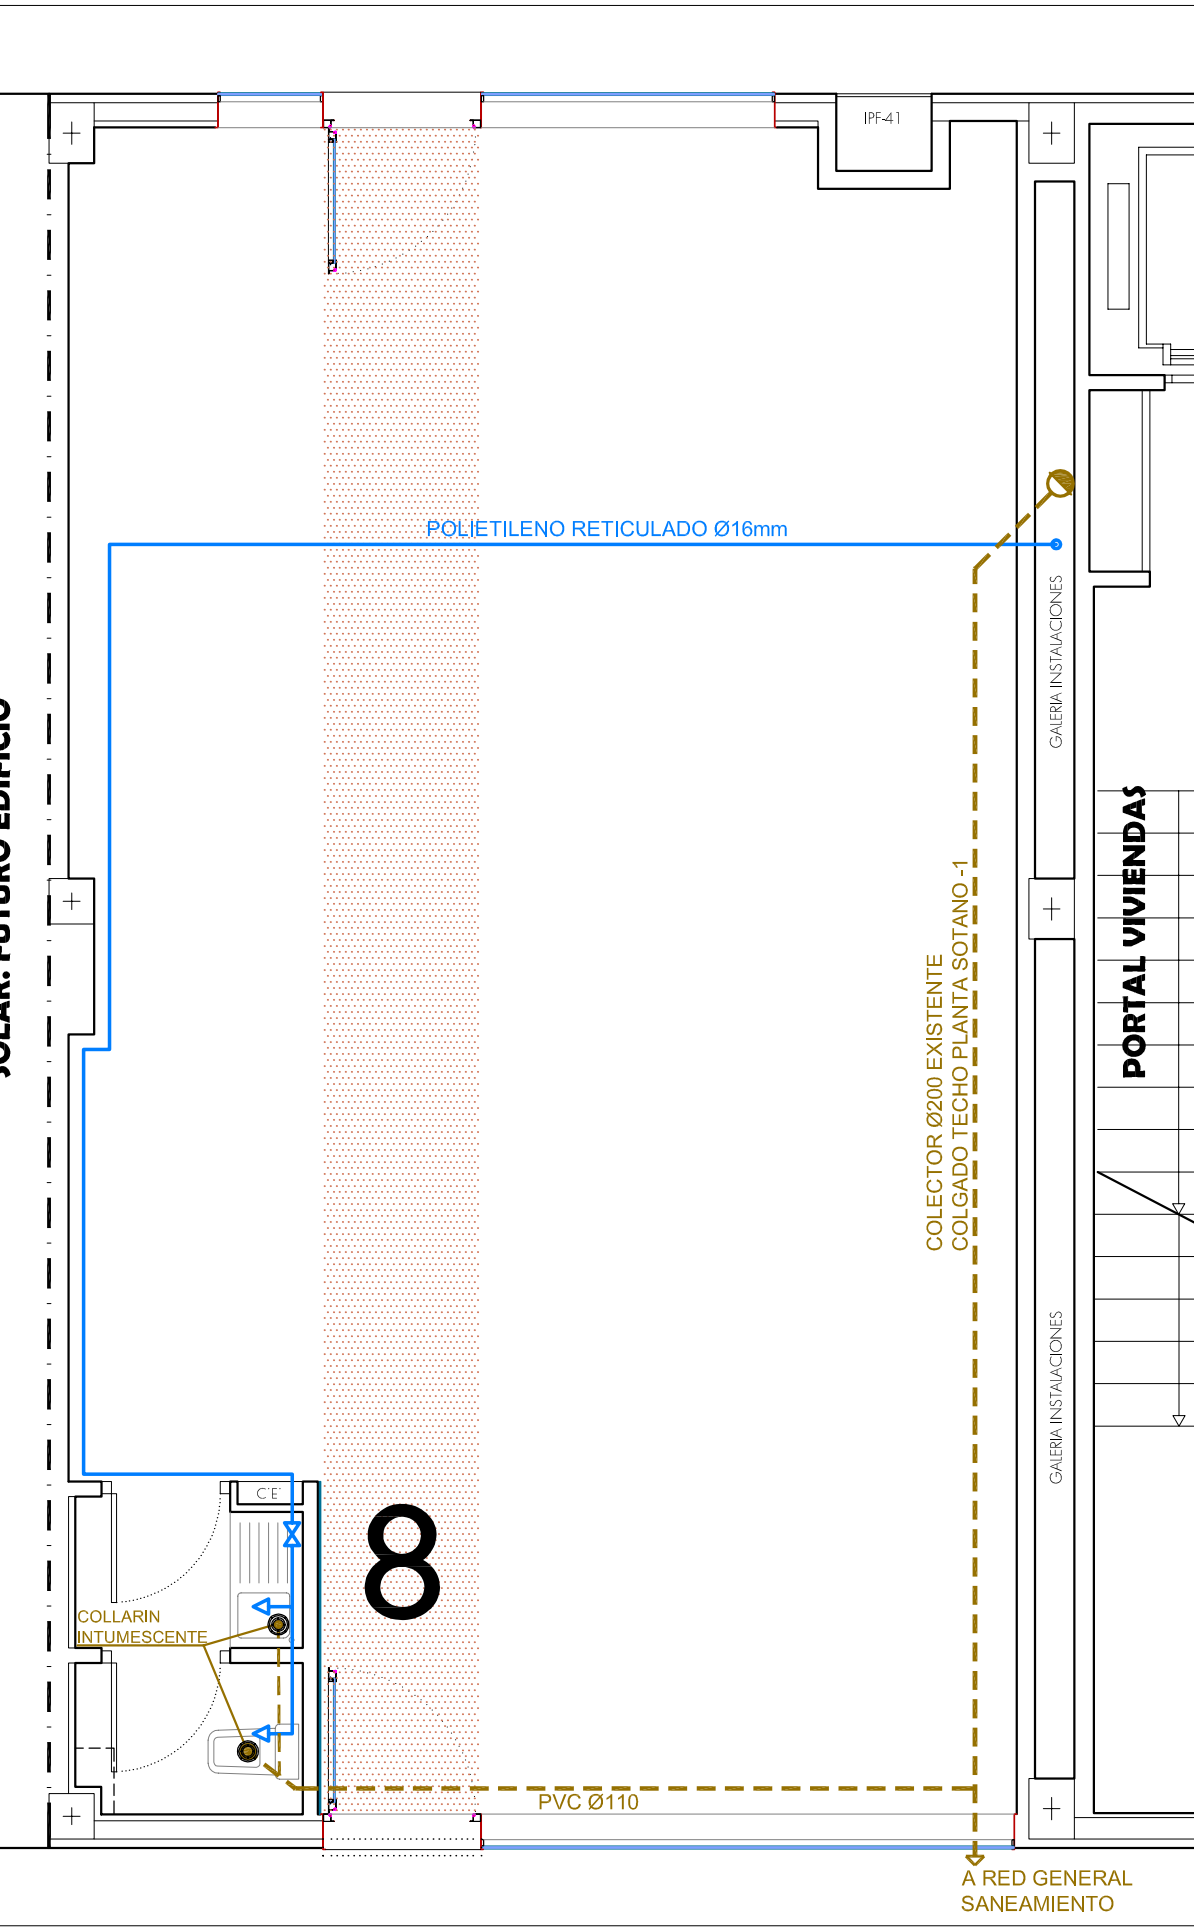

R4 DEL P.E.R.I.

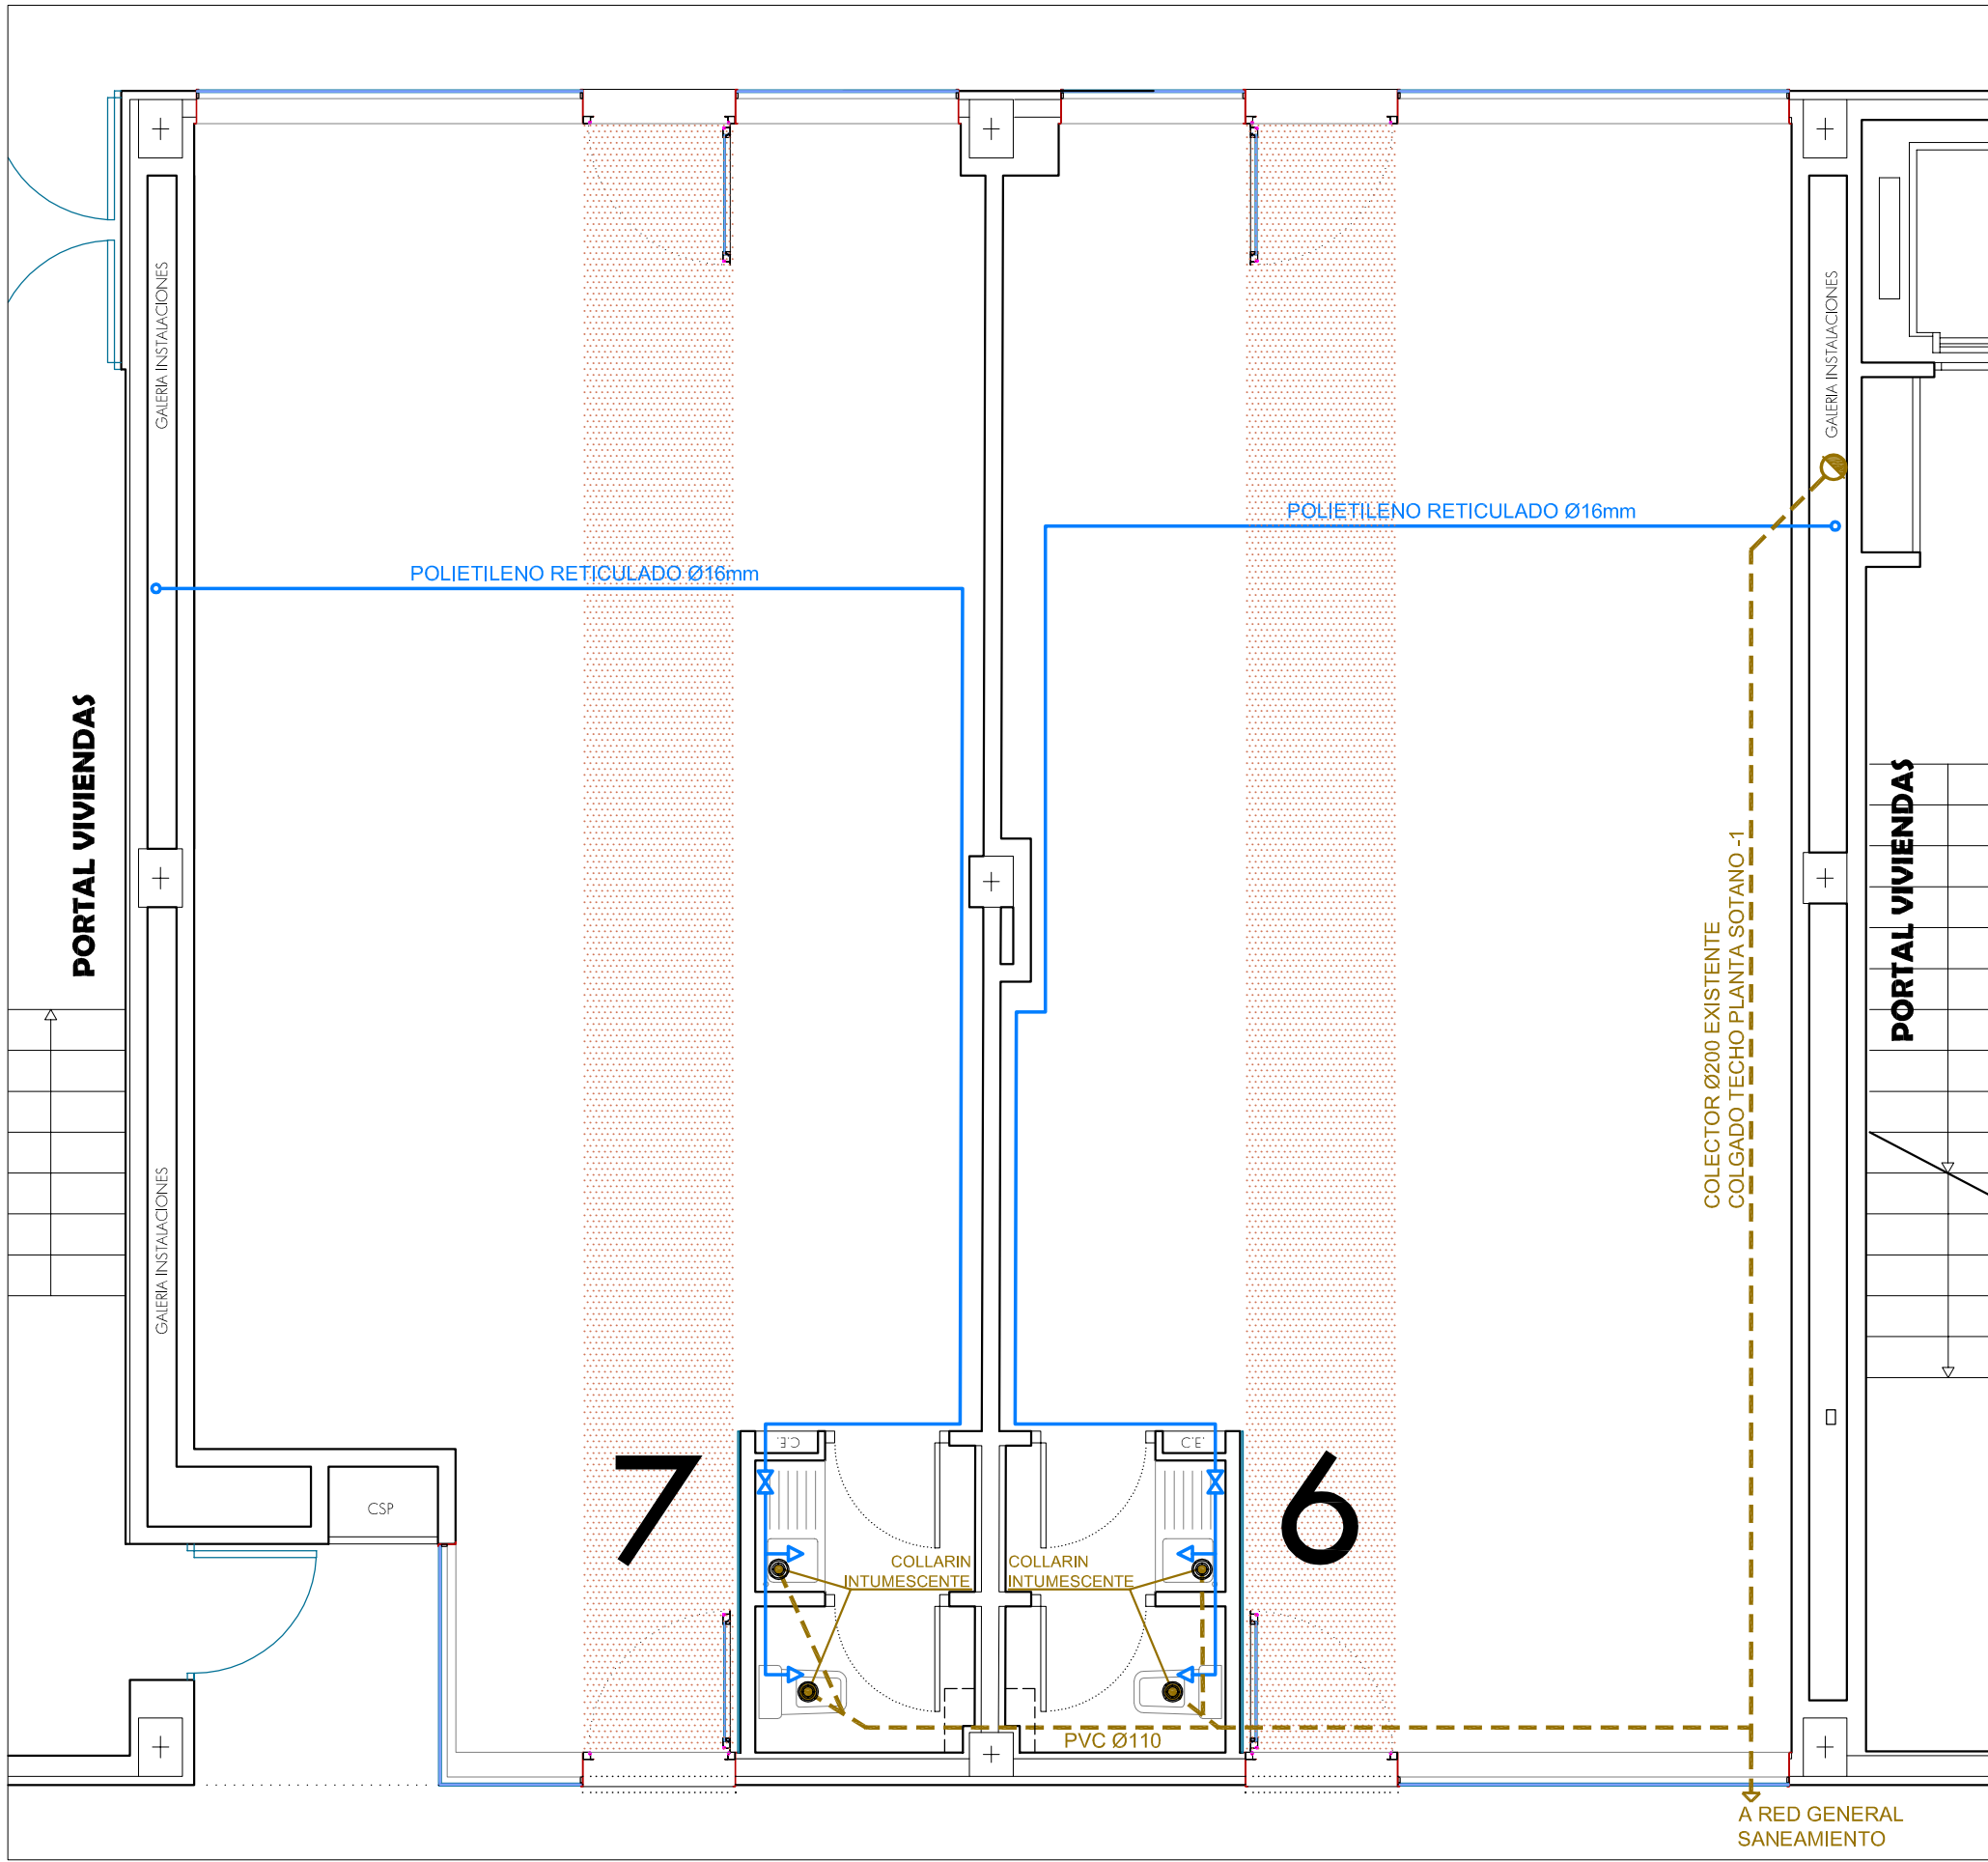


R4 DEL P.E.R.I.

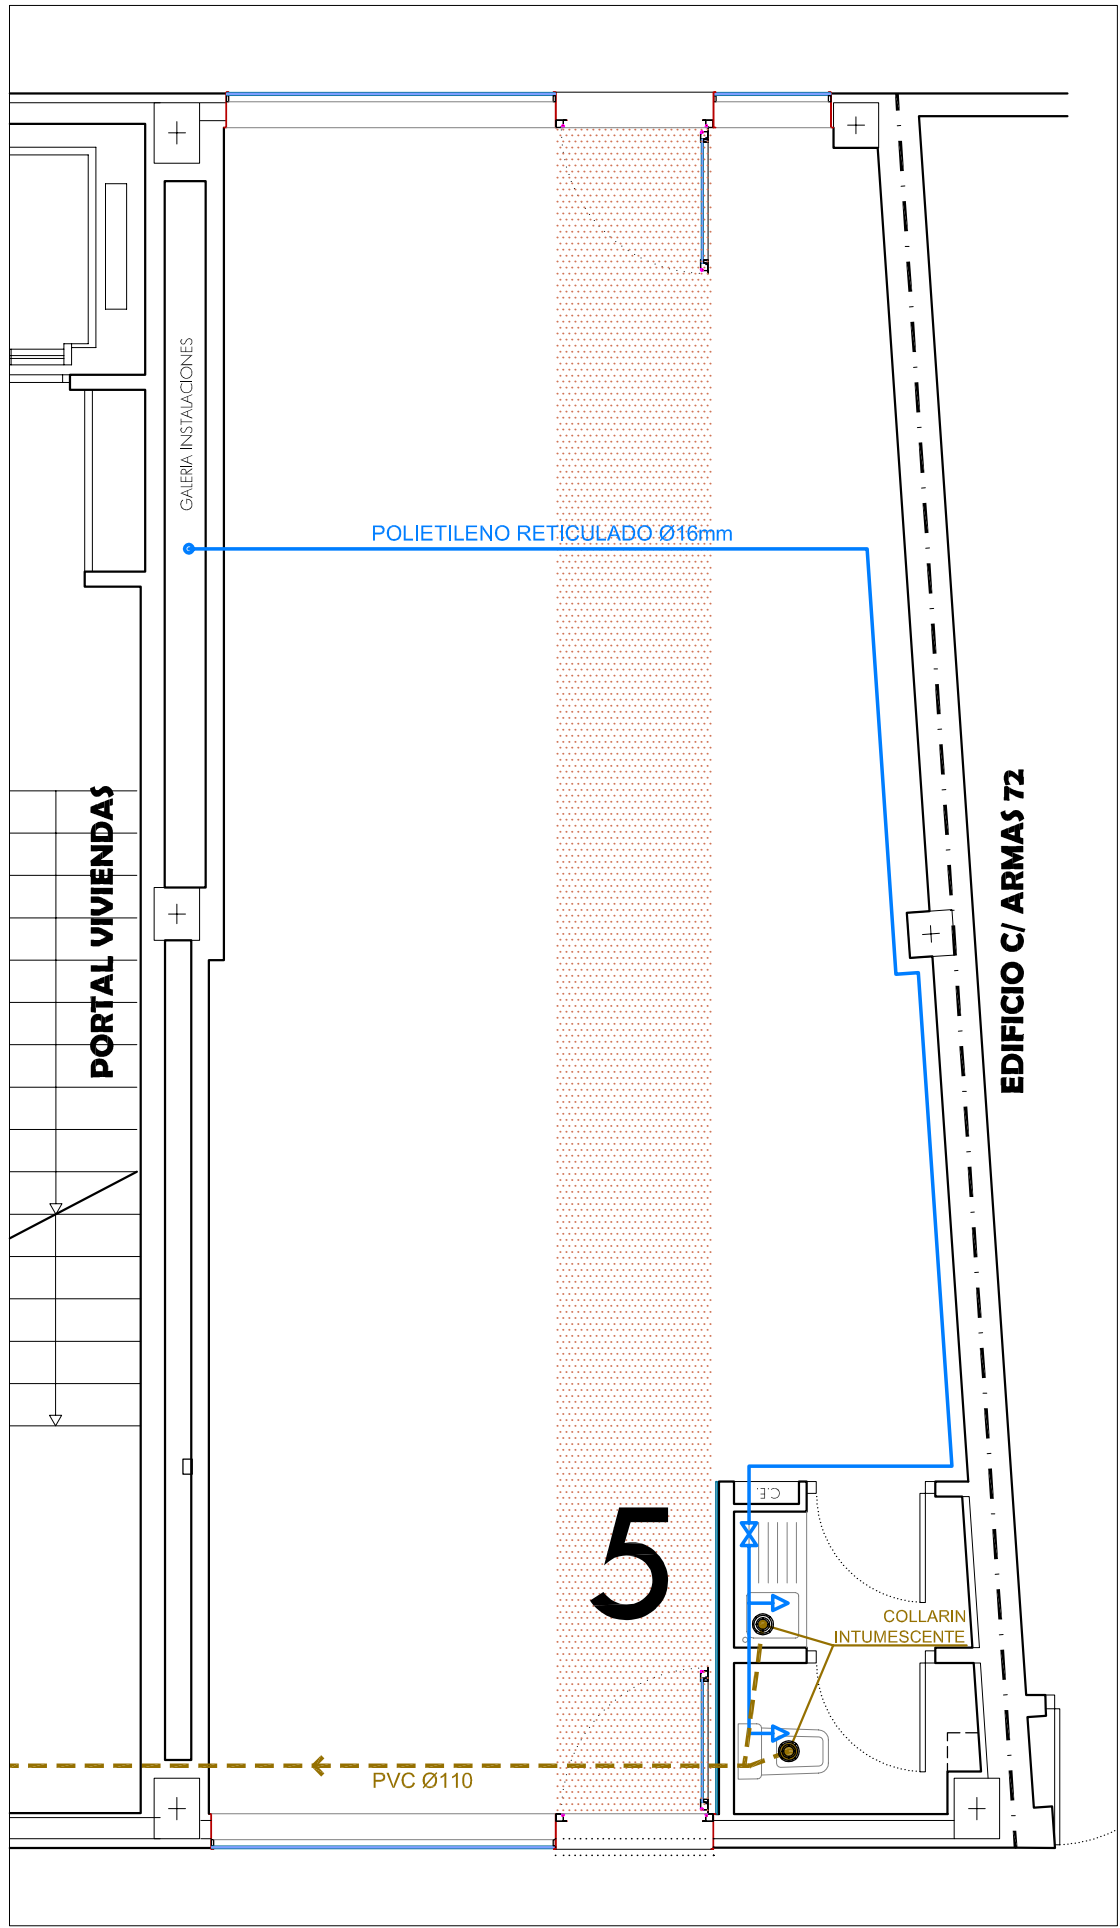

FACHADA Y ACCESO PRINCIPAL A CALLE DE LAS ARMAS

CALLE CASTA ALVAREZ

R2 DEL P.E.R.I.

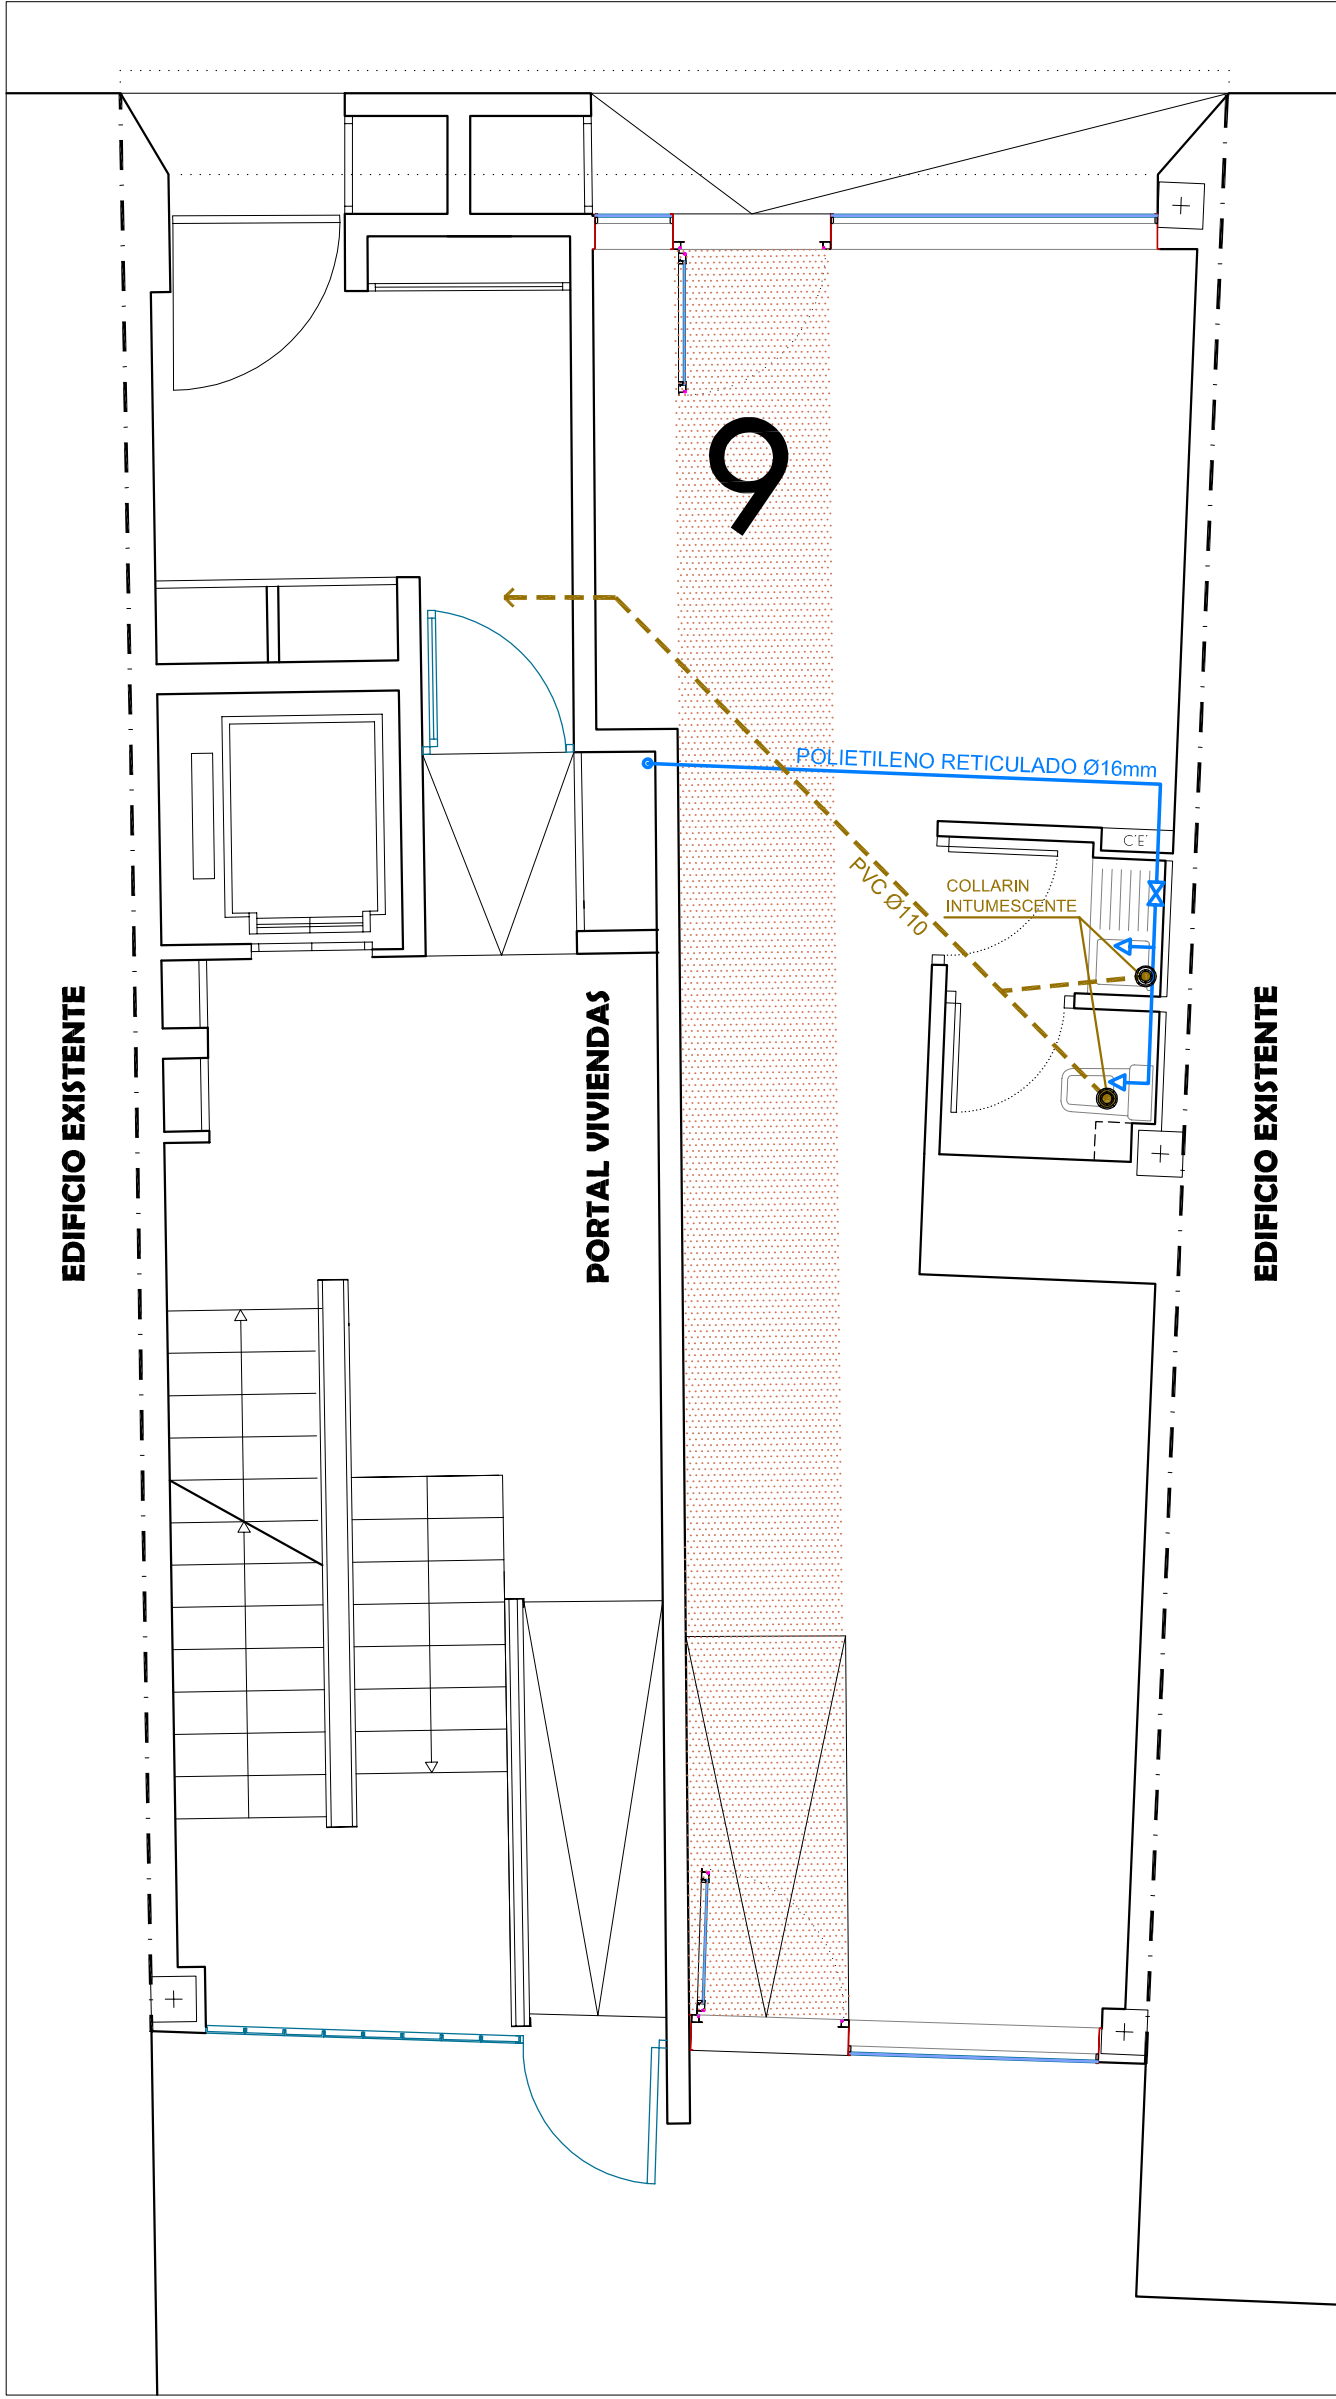

INTERIOR DE MANZANA

LEYENDA FONTANERIA Y SANEAMIENTO

- LLAVE DE PASO AGUA FRÍA
- ALIMENTACION AGUA FRÍA
- CONDUCTO AGUA FRÍA POLIETILENO RETICULADO
- COLECTOR PVC SANEAMIENTO
- DERIVACIONES INDIVIDUALES FONTANERIA
- Ø12 mm LAVABO-FREGADERO
- Ø12 mm INODORO
- DERIVACIONES INDIVIDUALES SANEAMIENTO
- Ø50 mm LAVABO-FREGADERO
- Ø110 mm INODORO