




ZONA DE USO PUBLICO INTERIOR DE MANZANA

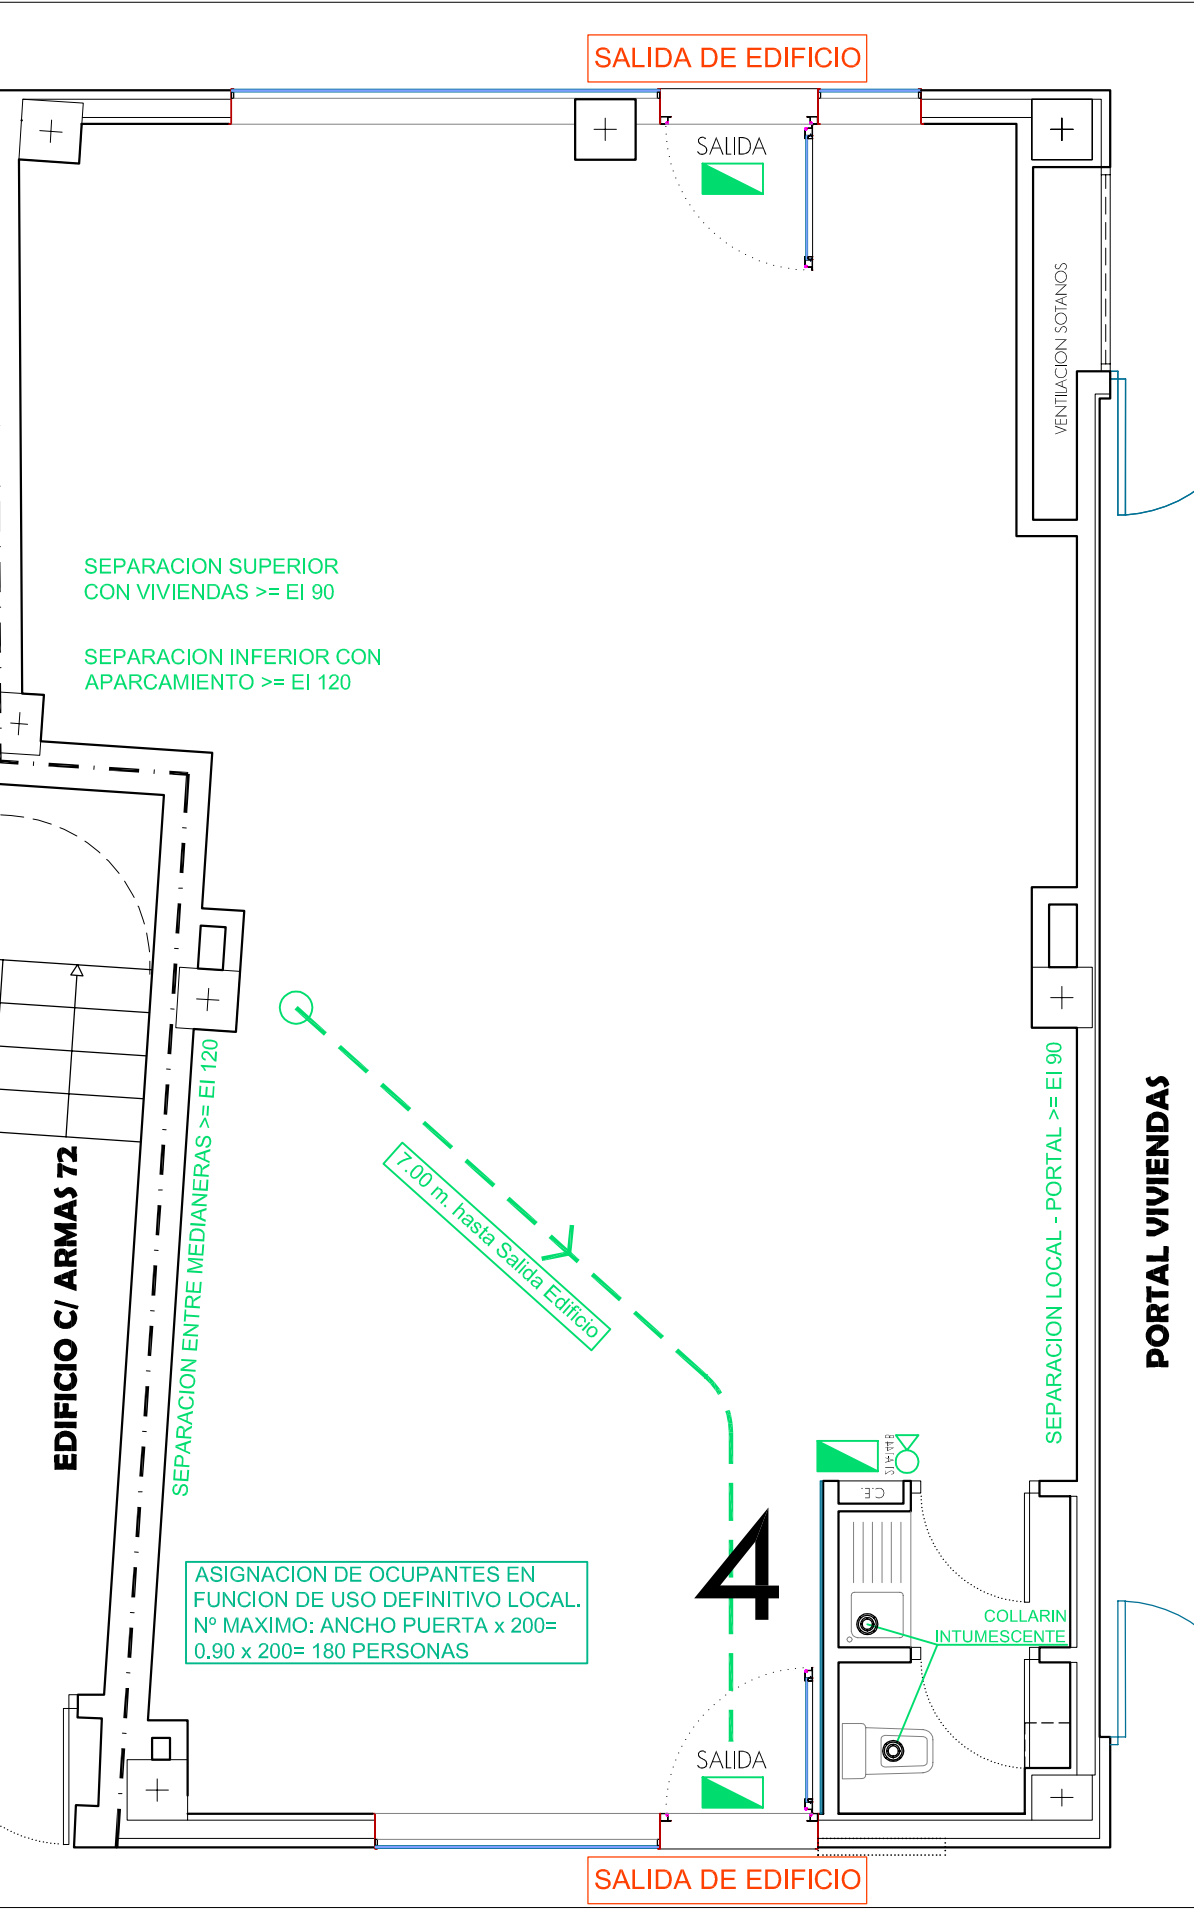

R3 DEL P.E.R.I.

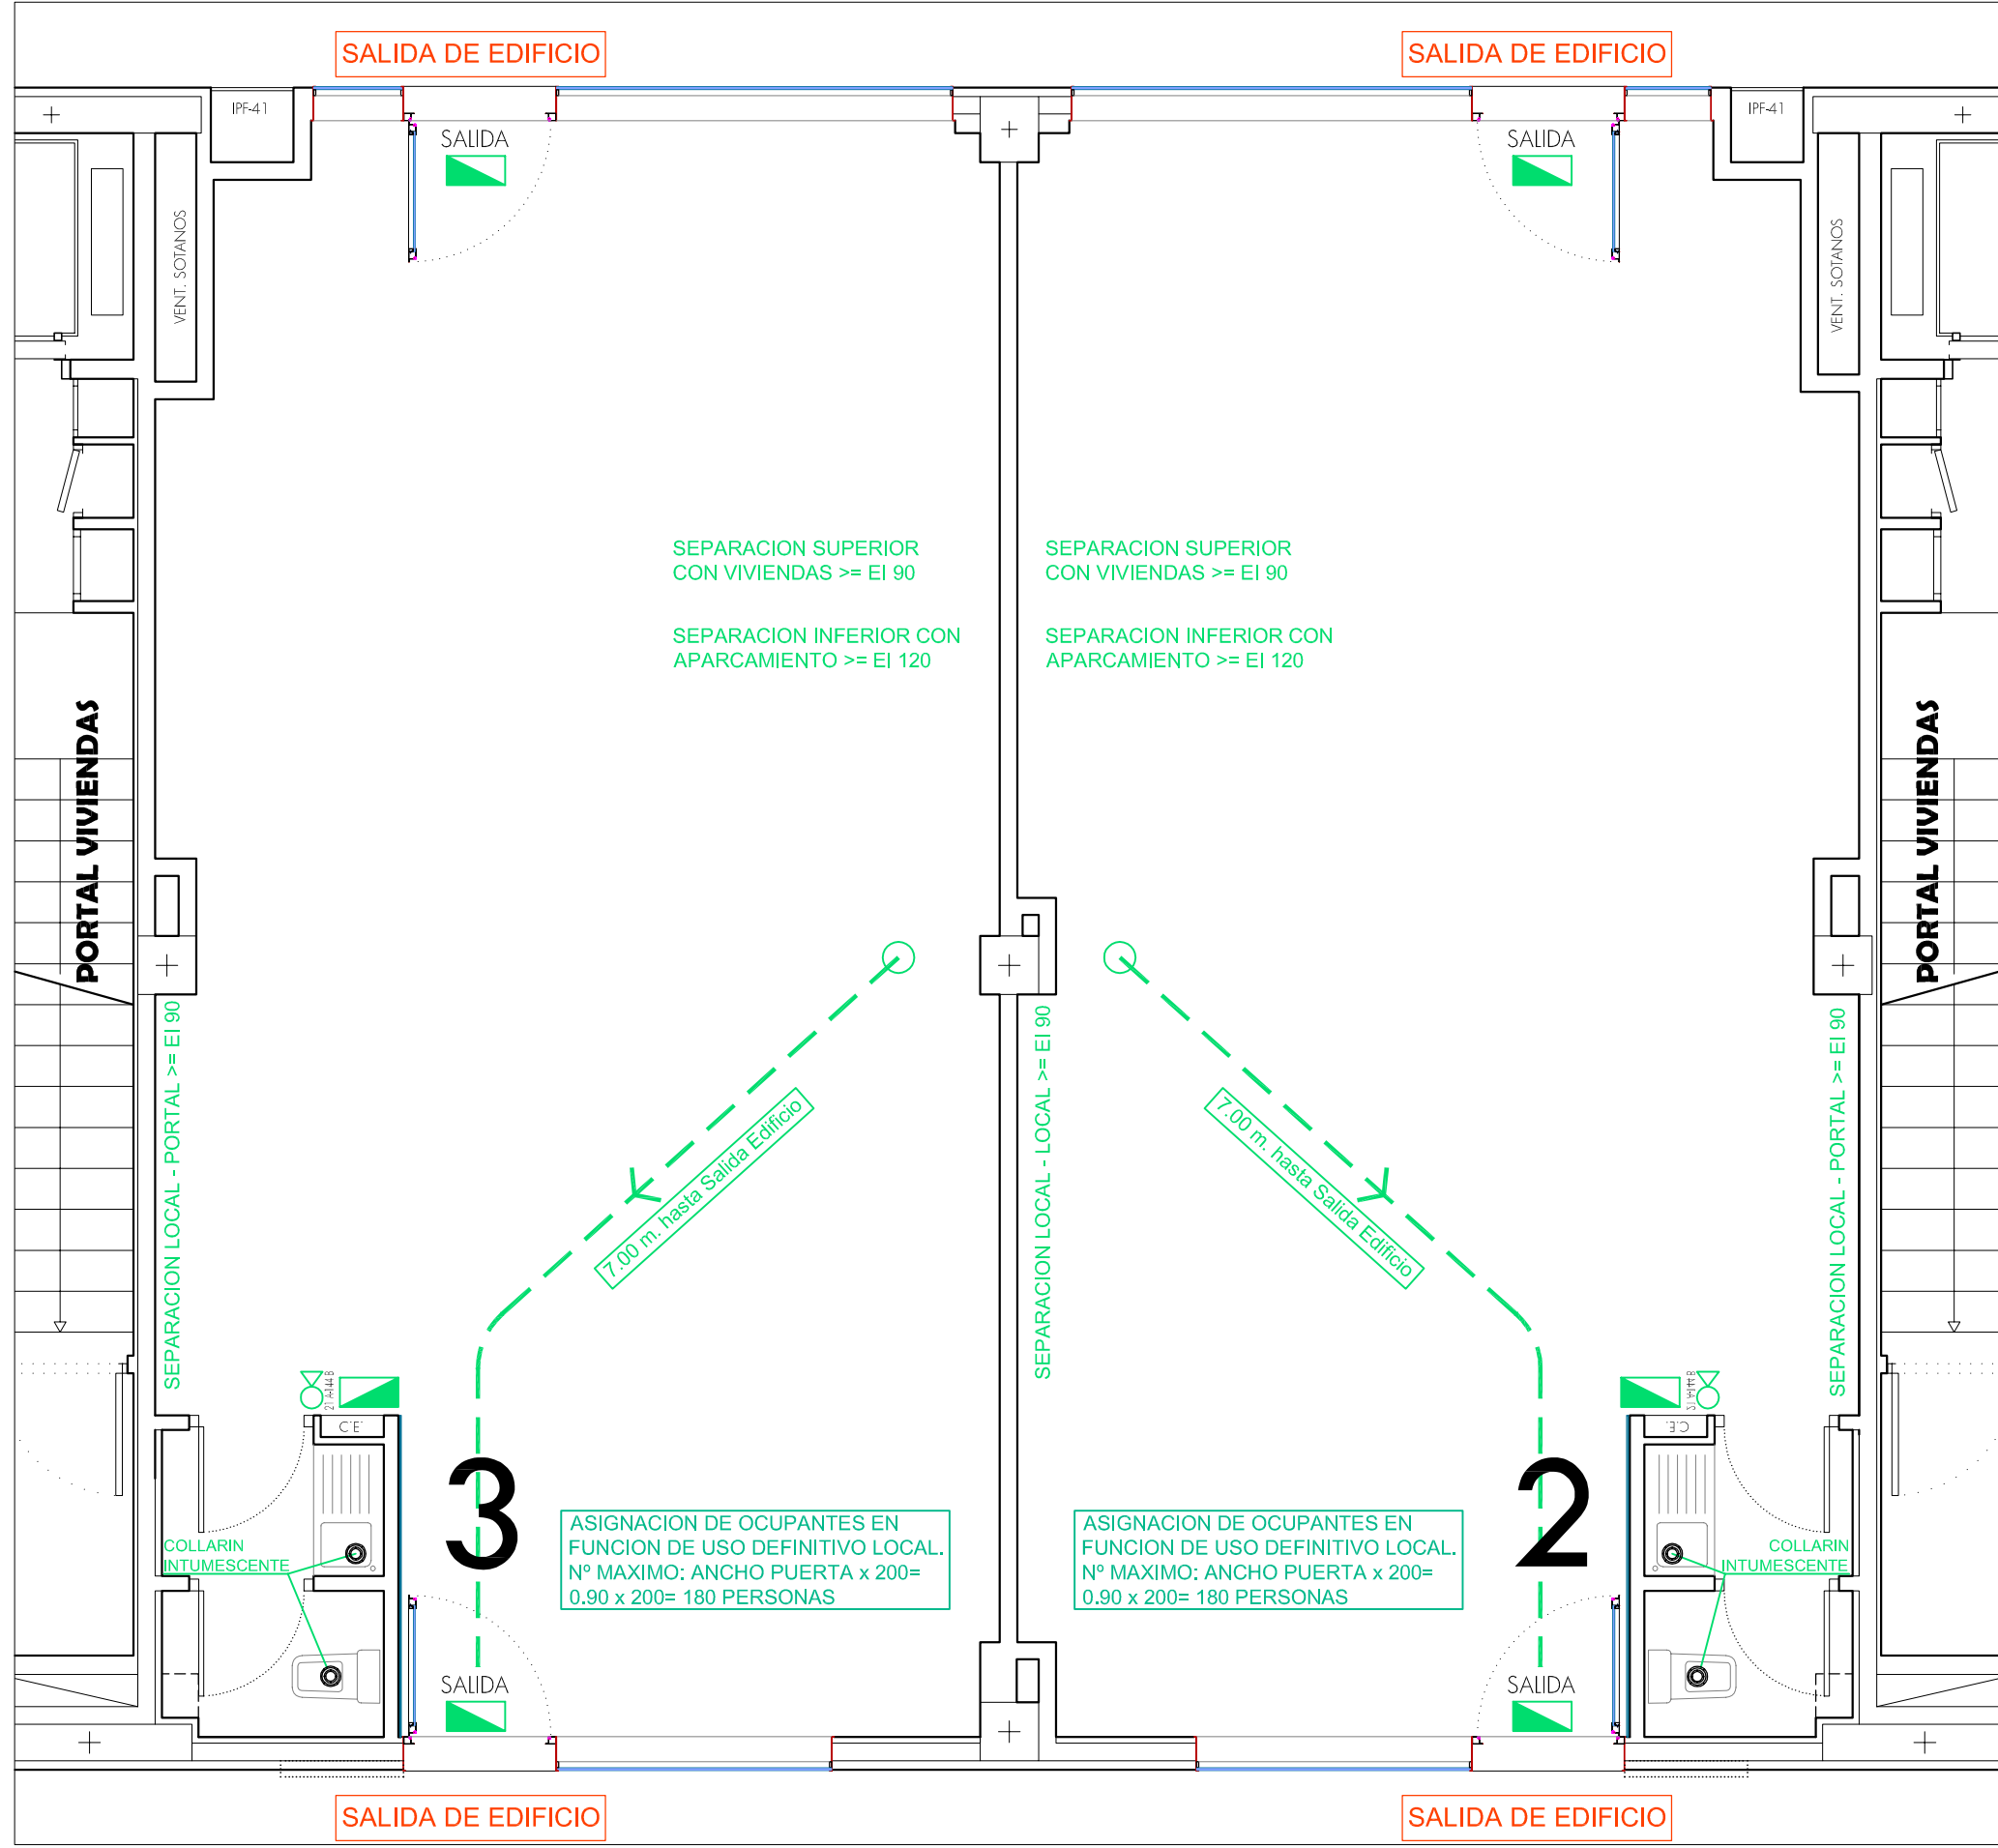


R3 DEL P.E.R.I.

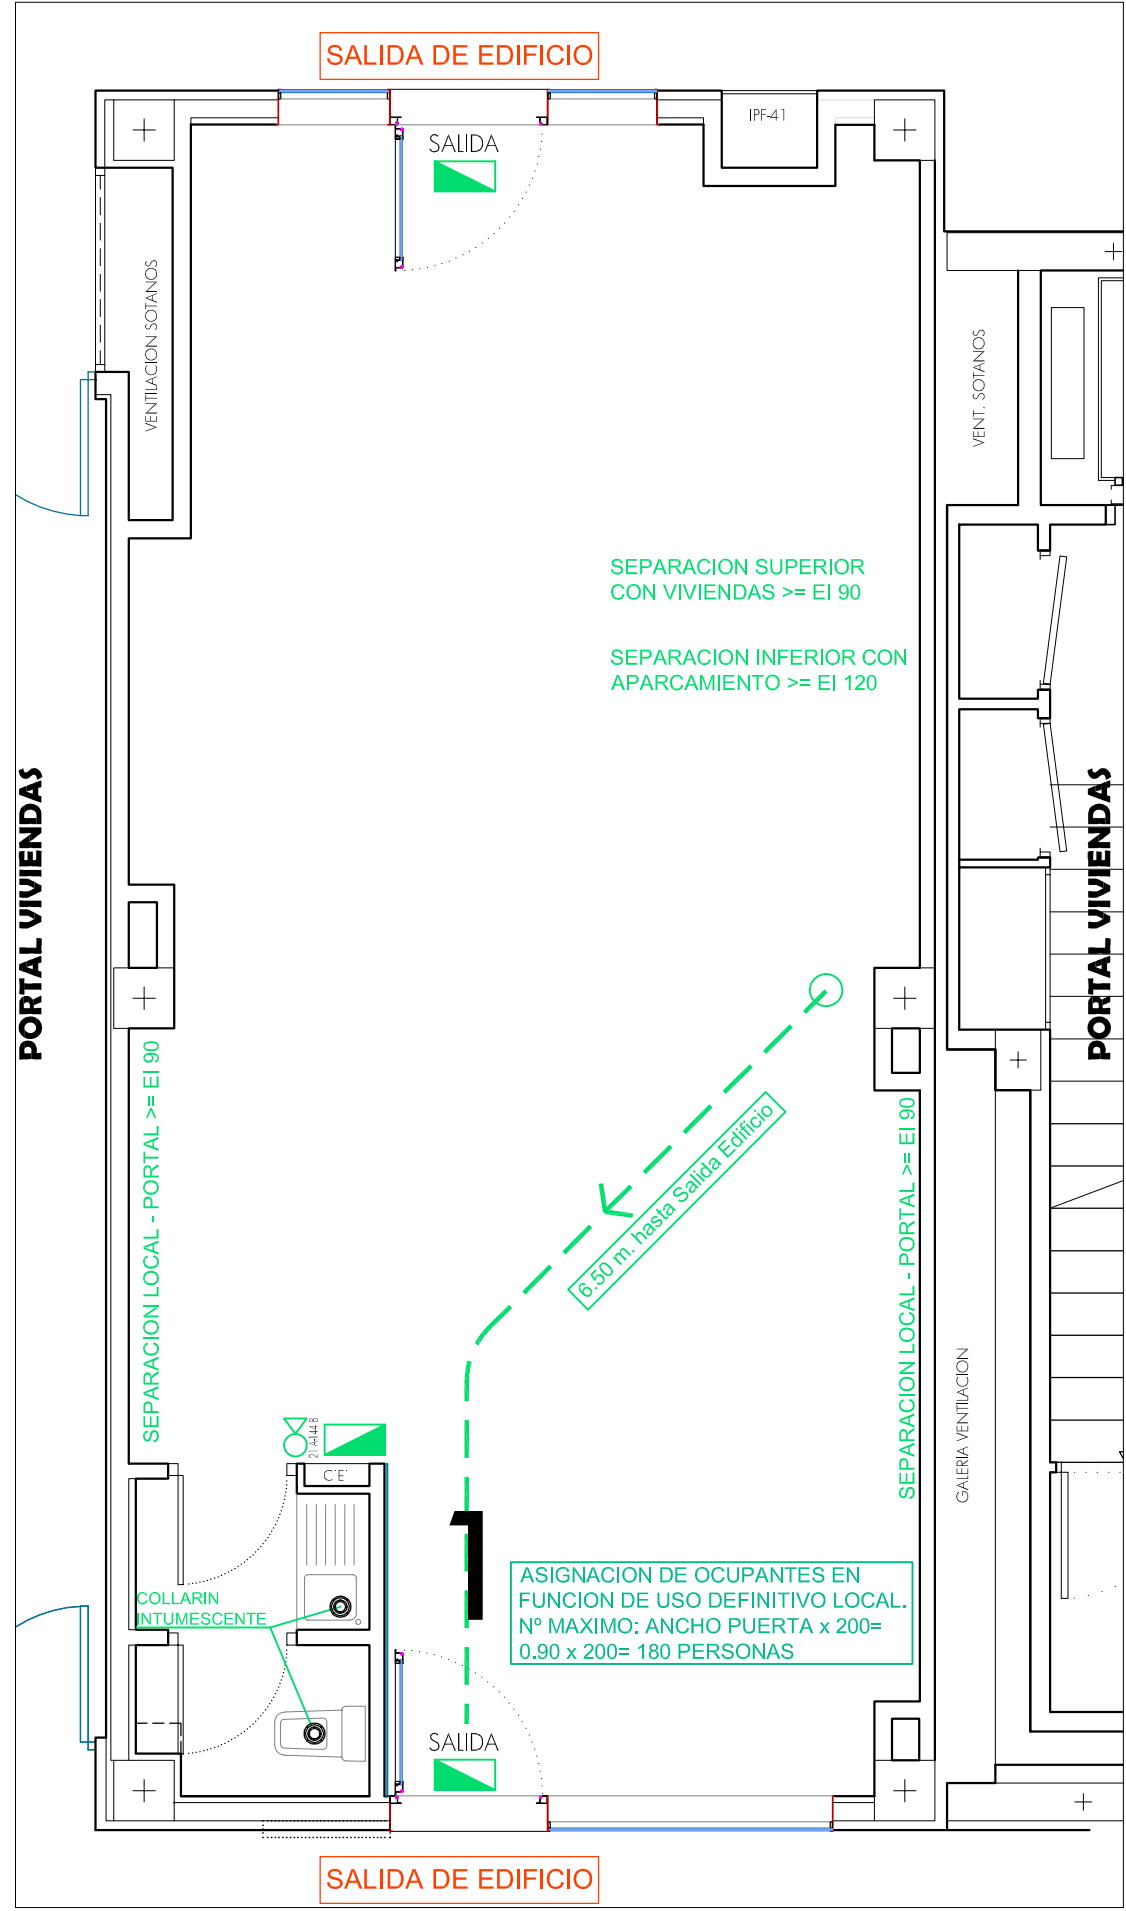


FACHADA Y ACCESO PRINCIPAL A CALLE DE LAS ARMAS


ZONA DE USO PUBLICO INTERIOR DE MANZANA

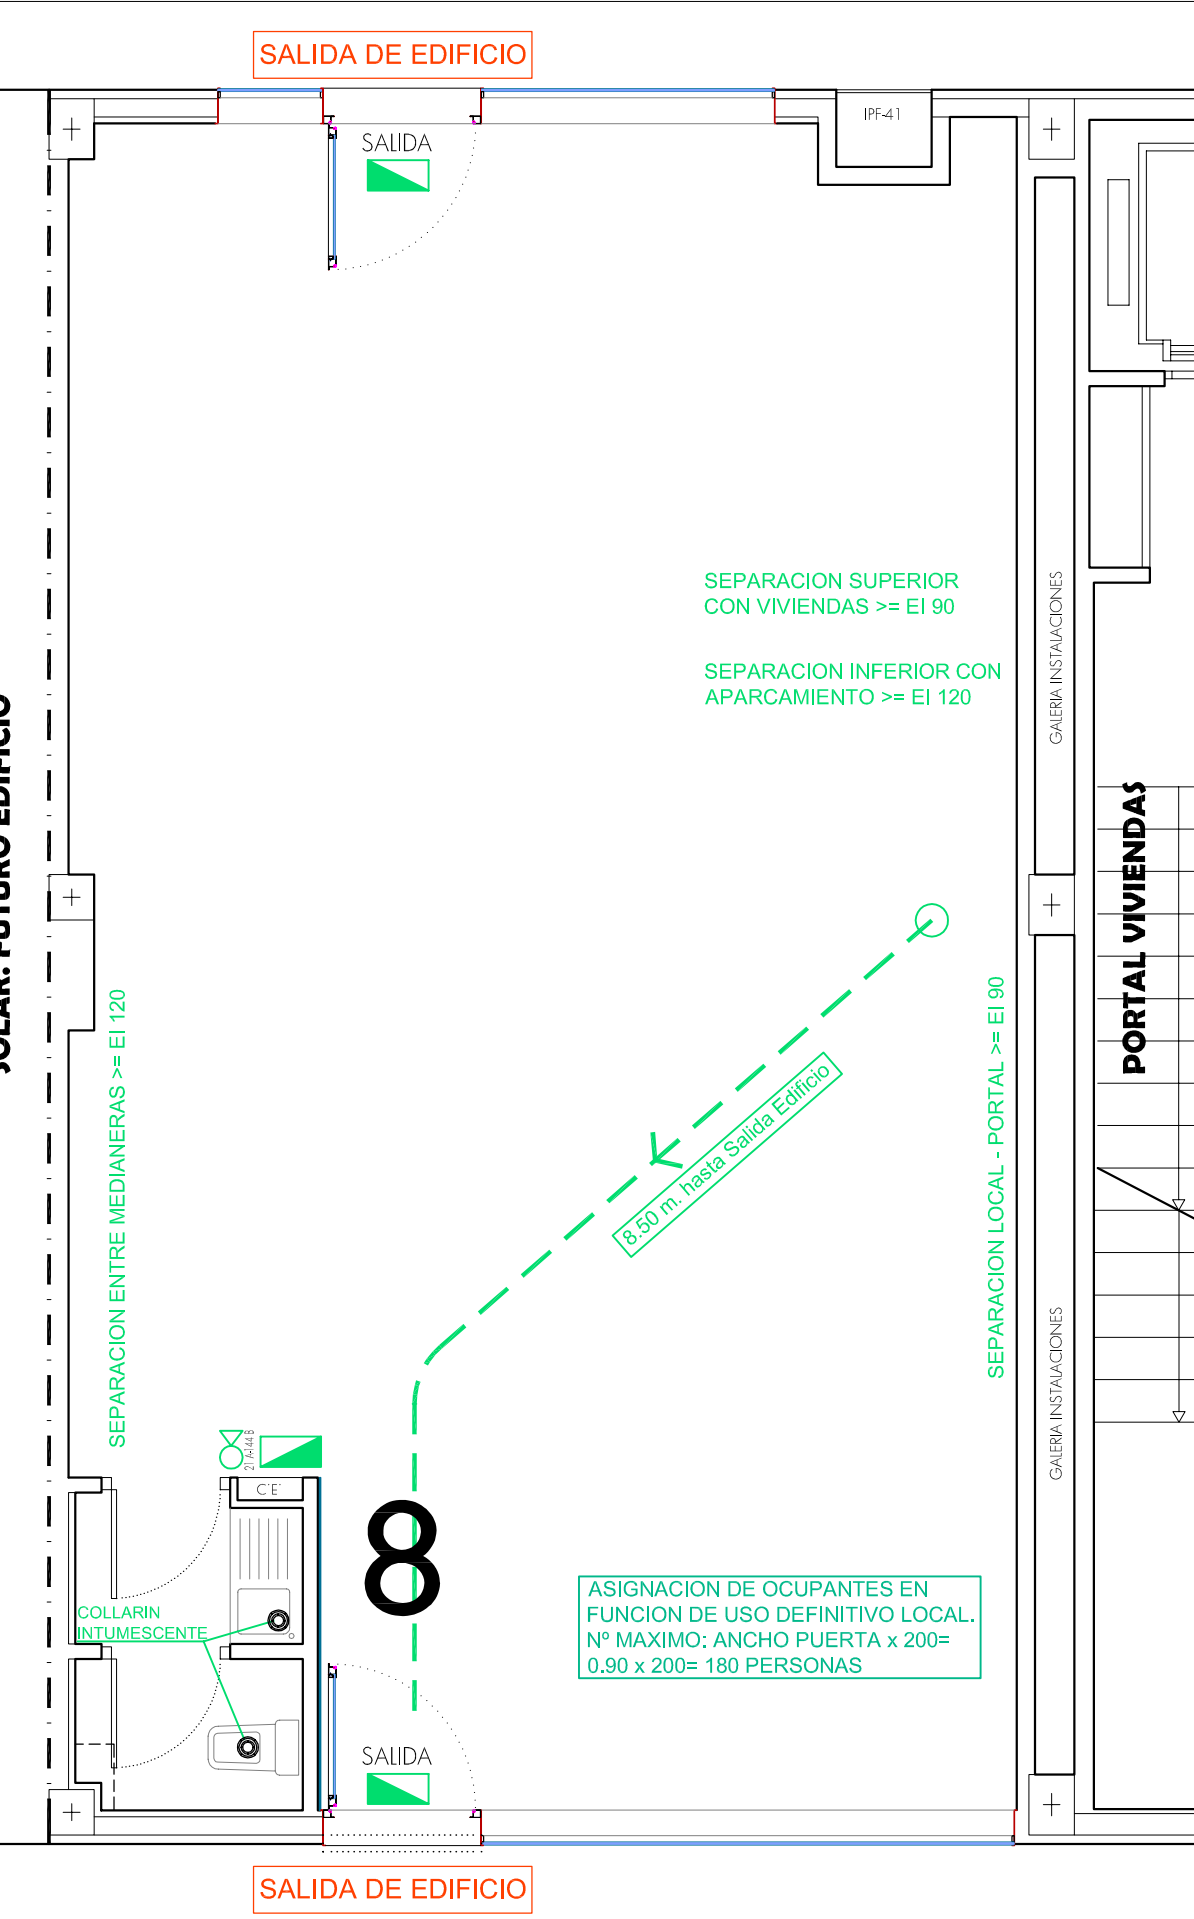

R4 DEL P.E.R.I.

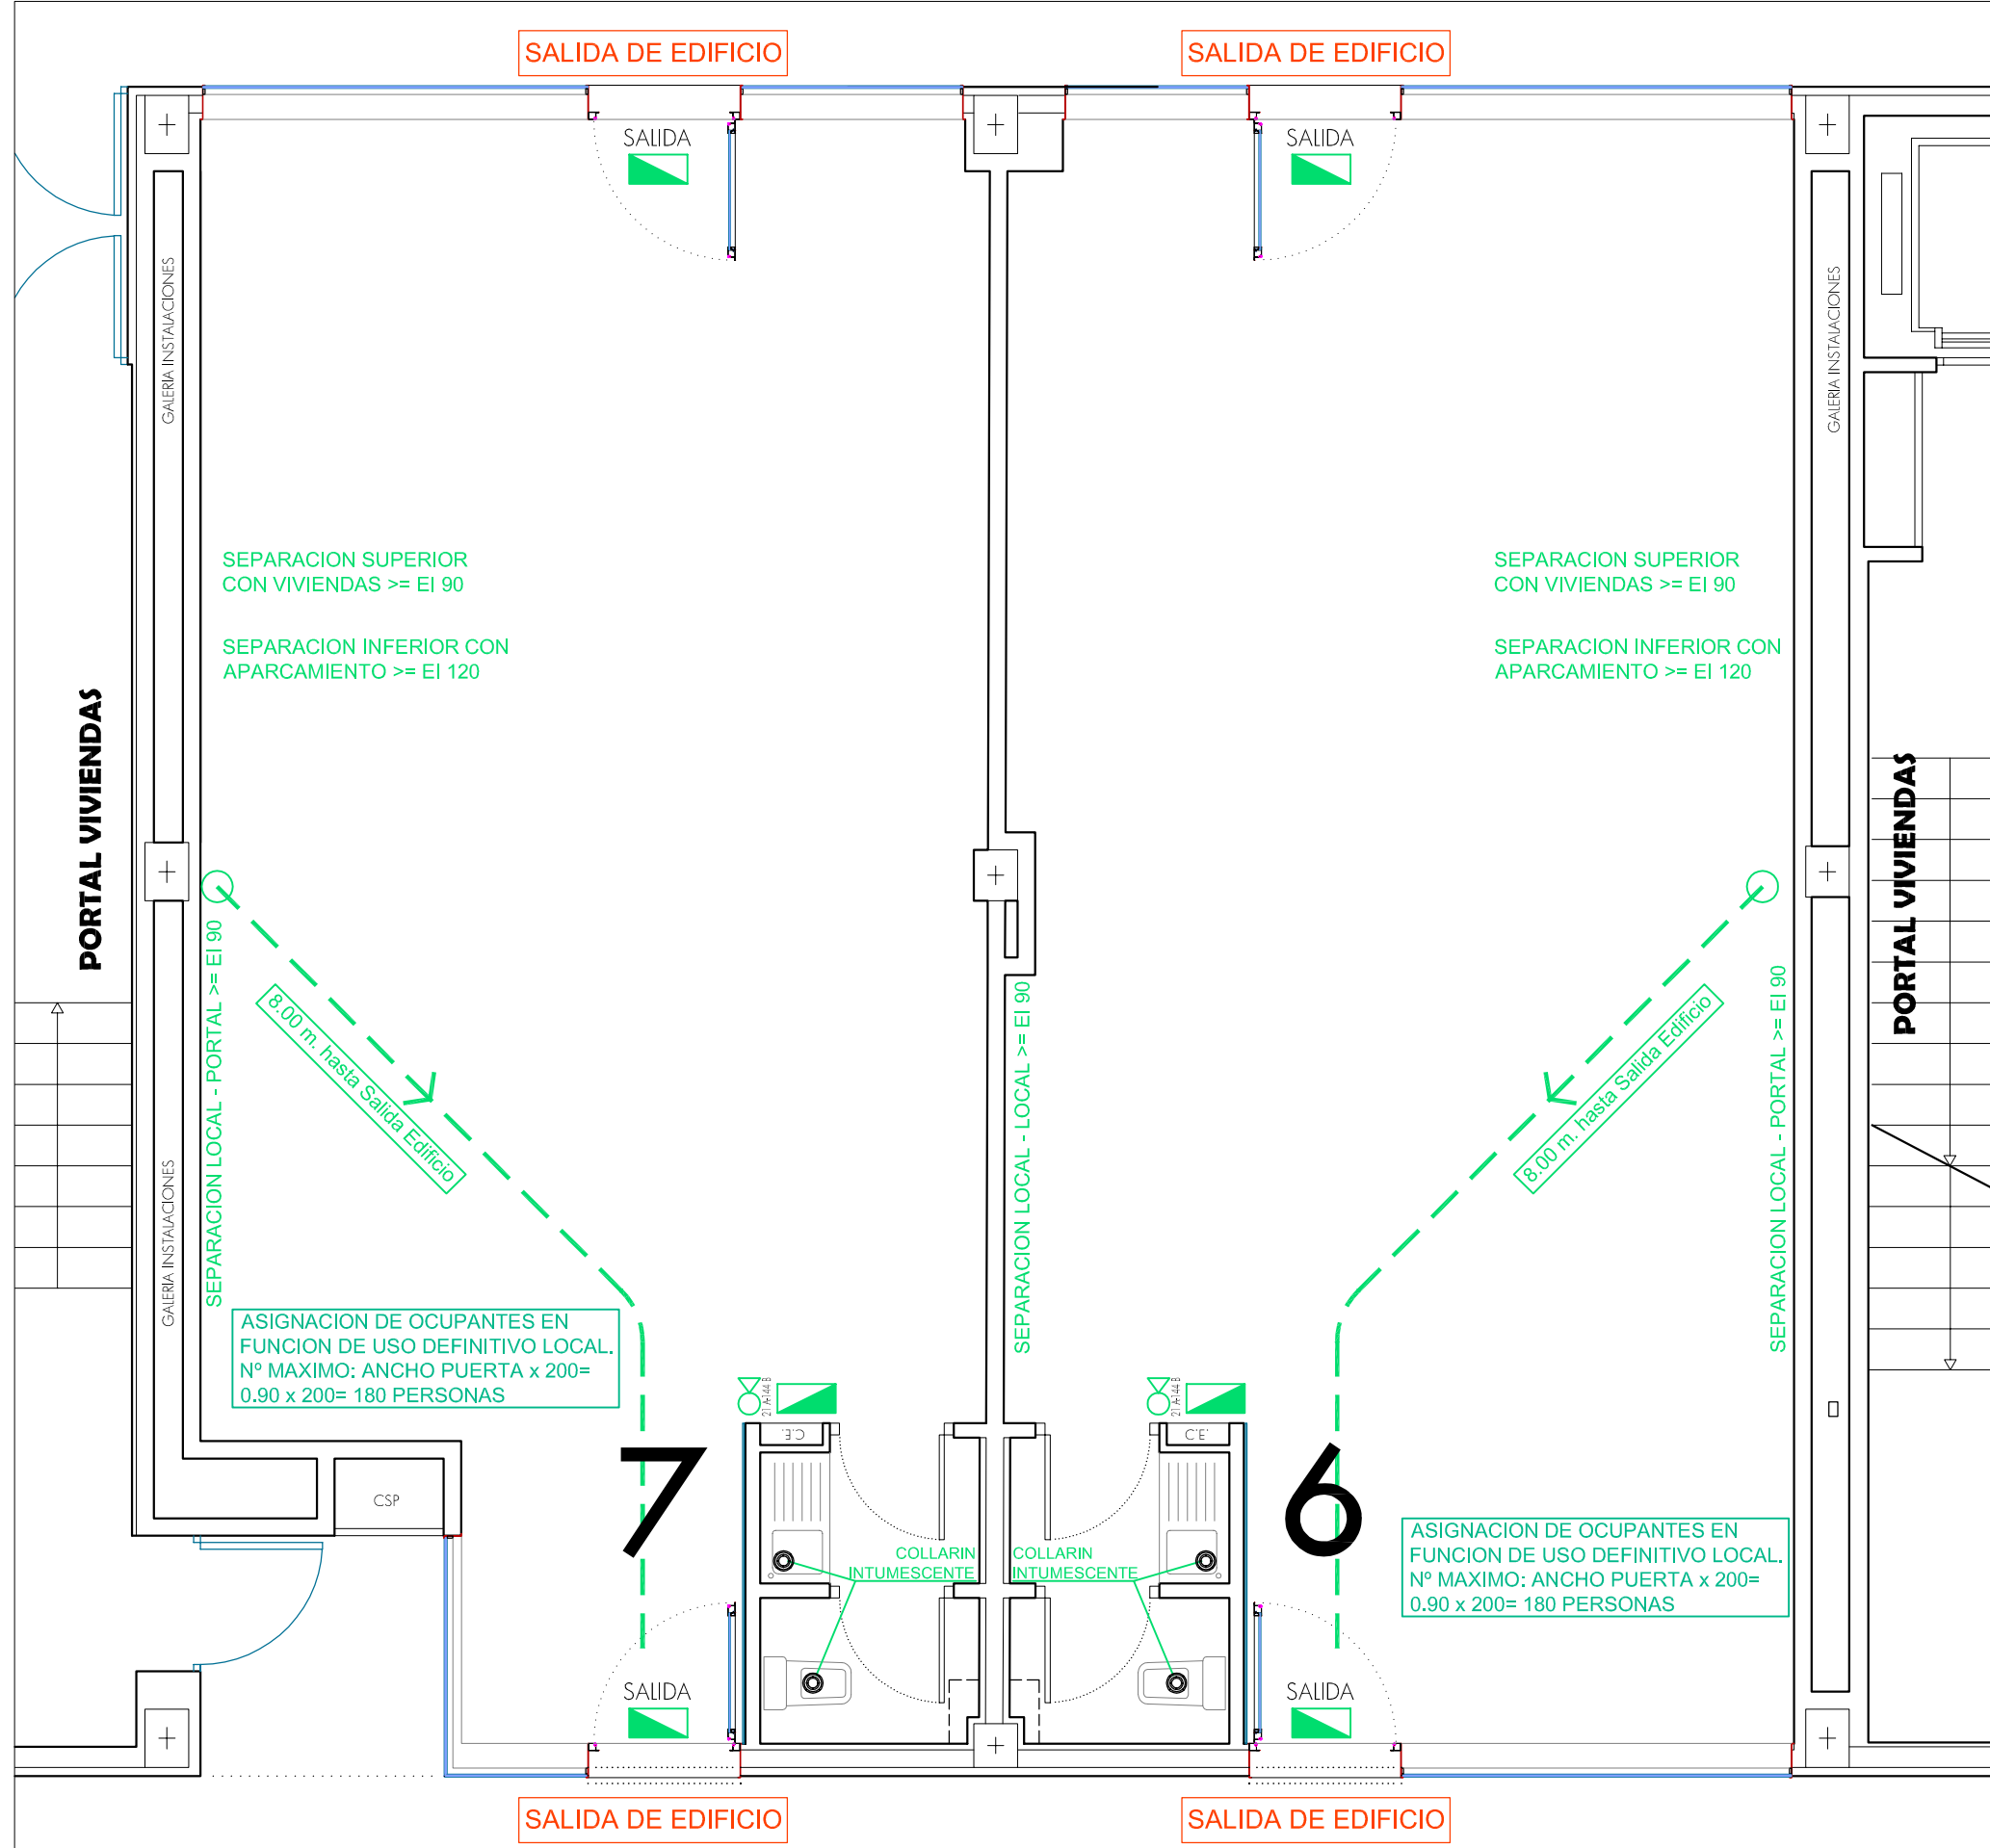

R4 DEL P.E.R.I.

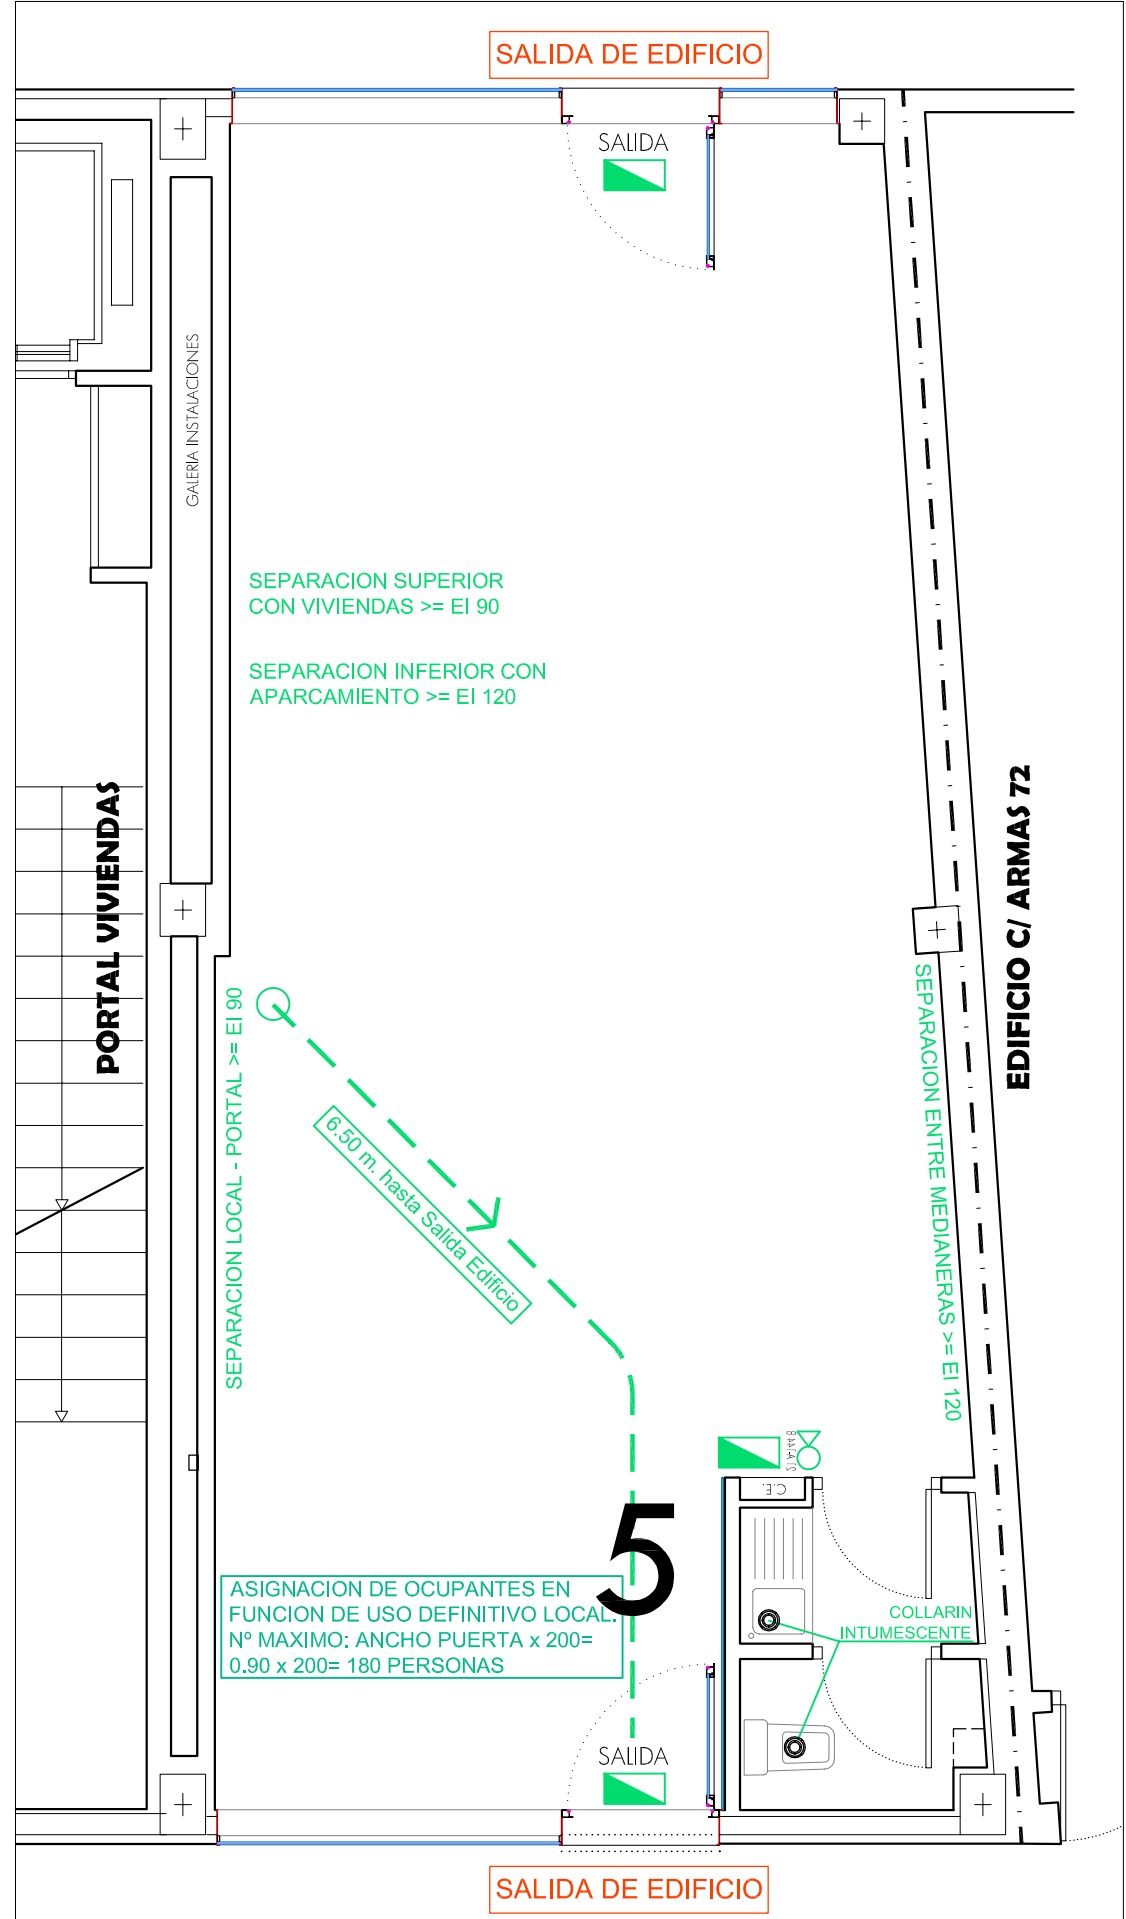

FACHADA Y ACCESO PRINCIPAL A CALLE DE LAS ARMAS

PROYECTO BASICO Y DE EJECUCION DE ADECUACION DE LOCALES EN PLANTA BAJA SIN USO ESPECIFICO
P.E.R.I. ARMAS - CASTA ALVAREZ - SACRAMENTO Y AGUADORES DE ZARAGOZA

PROMOTOR: ZARAGOZA VIVIENDA
FECHA: ABRIL 2009
EMPLAZAMIENTO: C/ ARMAS Y C/ CASTA ALVAREZ, ZARAGOZA

PLANTAS ESTADO PROYECTADO
SEGURIDAD EN CASO DE INCENDIO

SI.1
ESCALA 1:50


Zaragoza VIVIENDA
AGUERRI ARQUITECTOS S.L.P.
calle San Juan y San Pedro, 57
20001 Zaragoza
t. 976 200 578
cel. 616 200 538
ed@aguerriarquitectos.com

FERNANDO AGUERRI
JOSE IGNACIO AGUERRI

NOTA: LA SEGURIDAD EN CASO DE INCENDIO QUE SE PREVE EN ESTE PROYECTO NO IMPLICA LA QUE SEA NECESARIA EN FUNCION DEL USO FUTURO.

CALLE CASTA ALVAREZ

R2 DEL P.E.R.I.

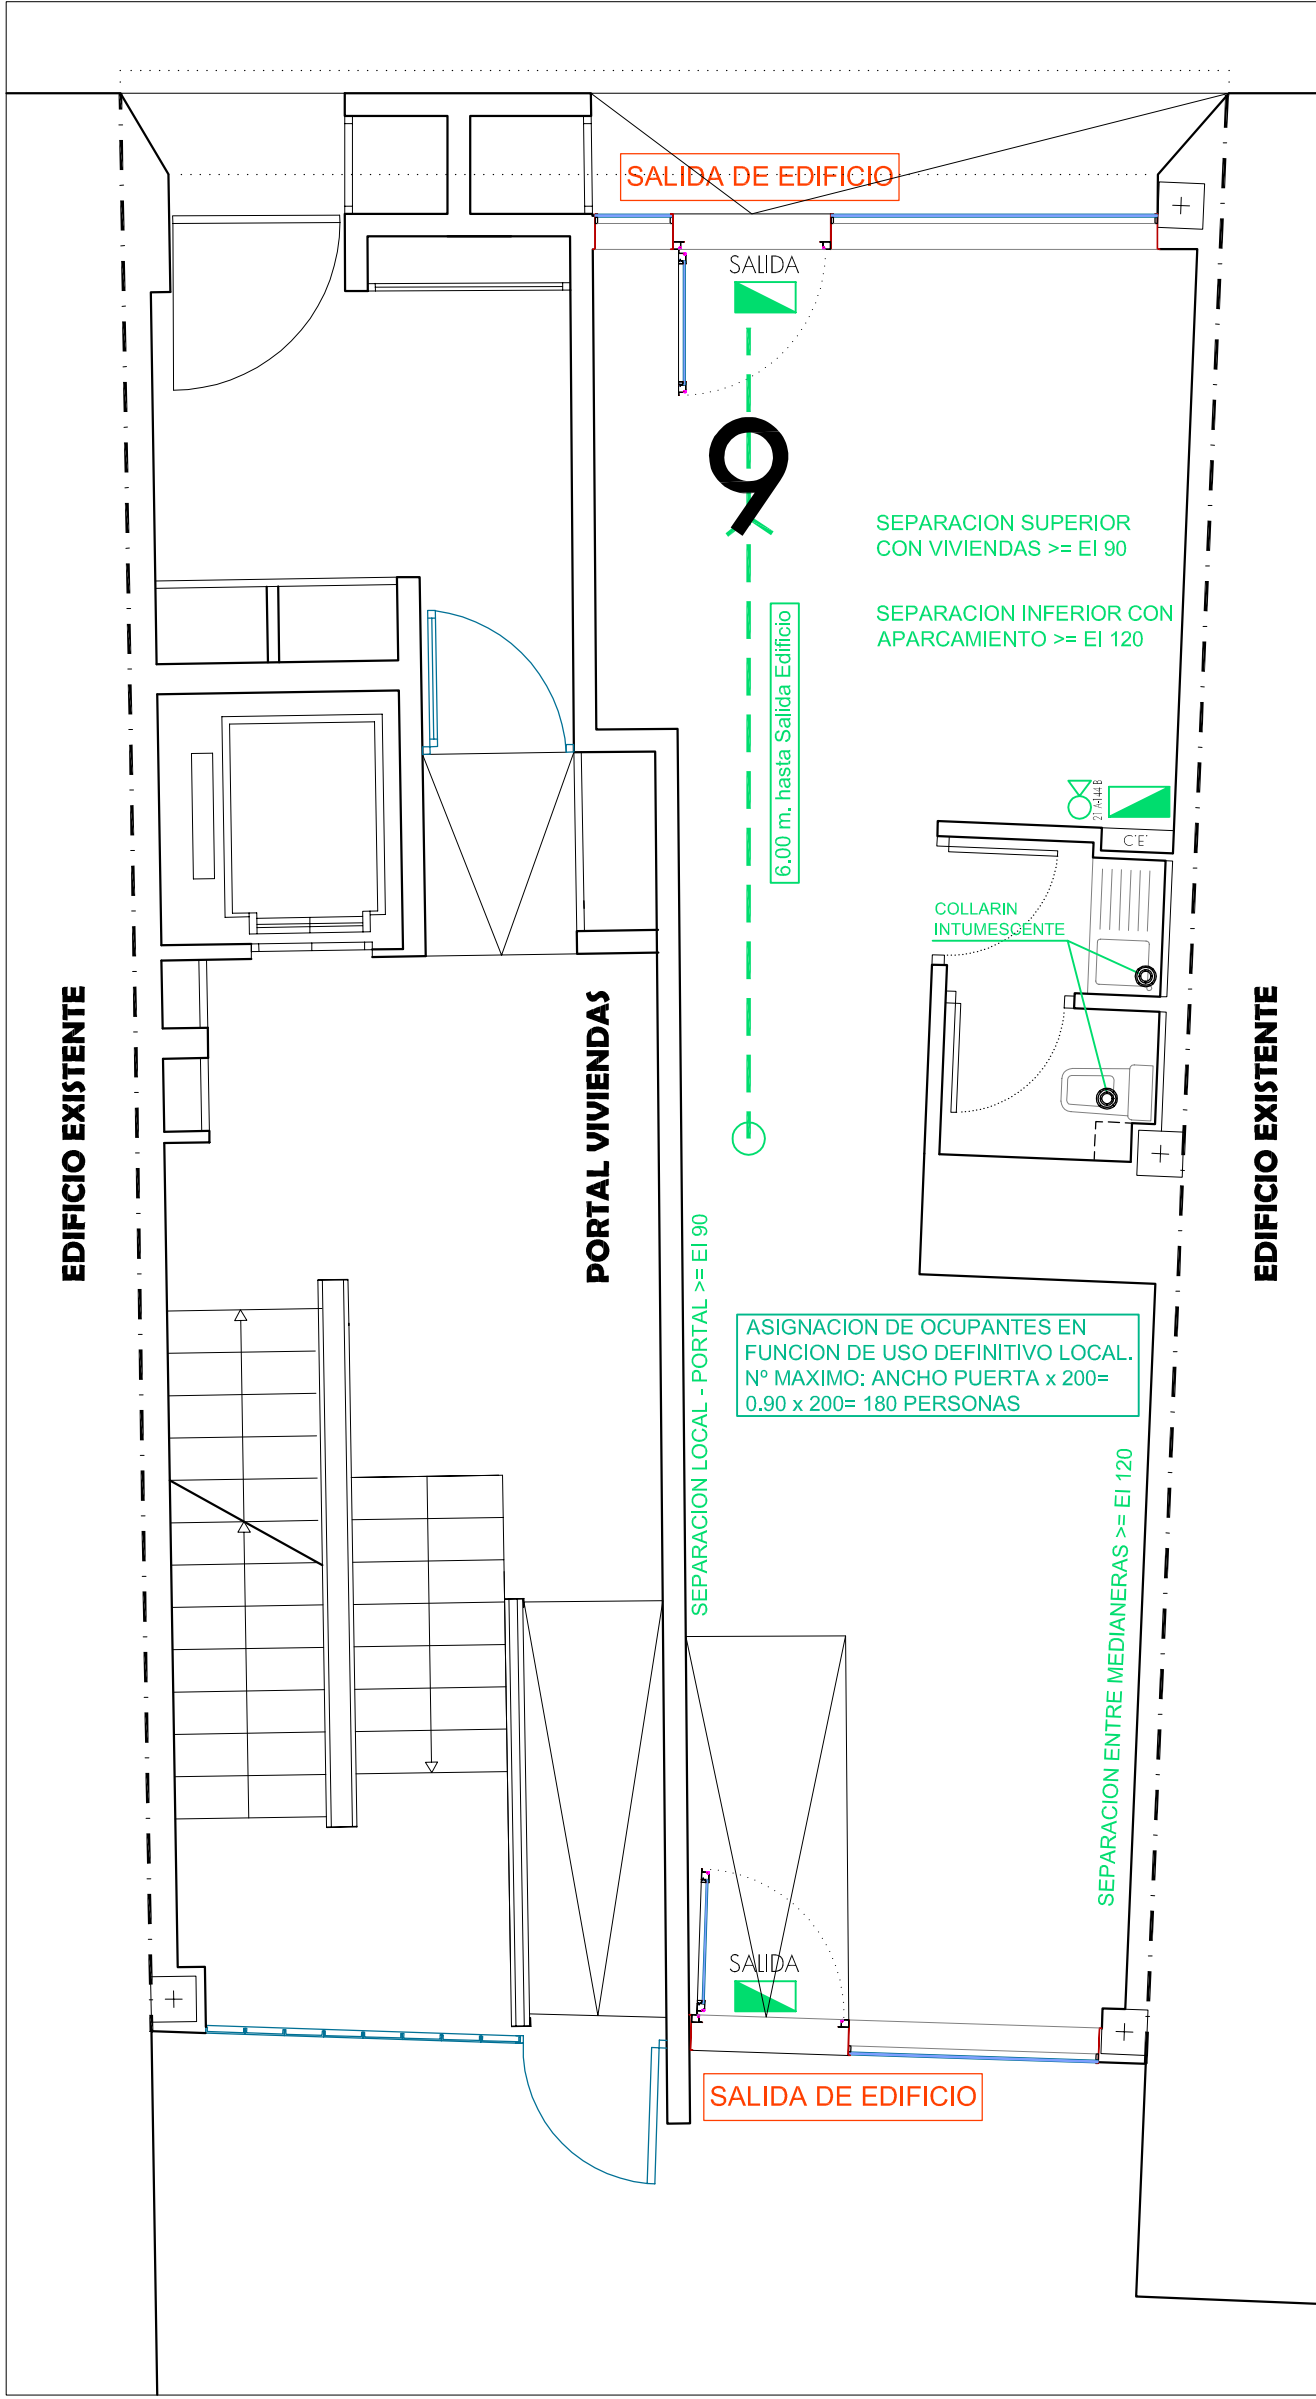

INTERIOR DE MANZANA

- LEYENDA PROTECCION CONTRA INCENDIOS
- EXTINTOR POLVO POLVALENTE, IF-3B
 - APARATO AUTONOMO DE EMERGENCIA Y SEÑALIZACION
 - SALIDA
 - APARATO AUTONOMO DE EMERGENCIA Y SEÑALIZACION CON GRABACION SALIDA
 - VIAS DE EVACUACION