


SECCIÓN A-A  
ESCALA 1:40

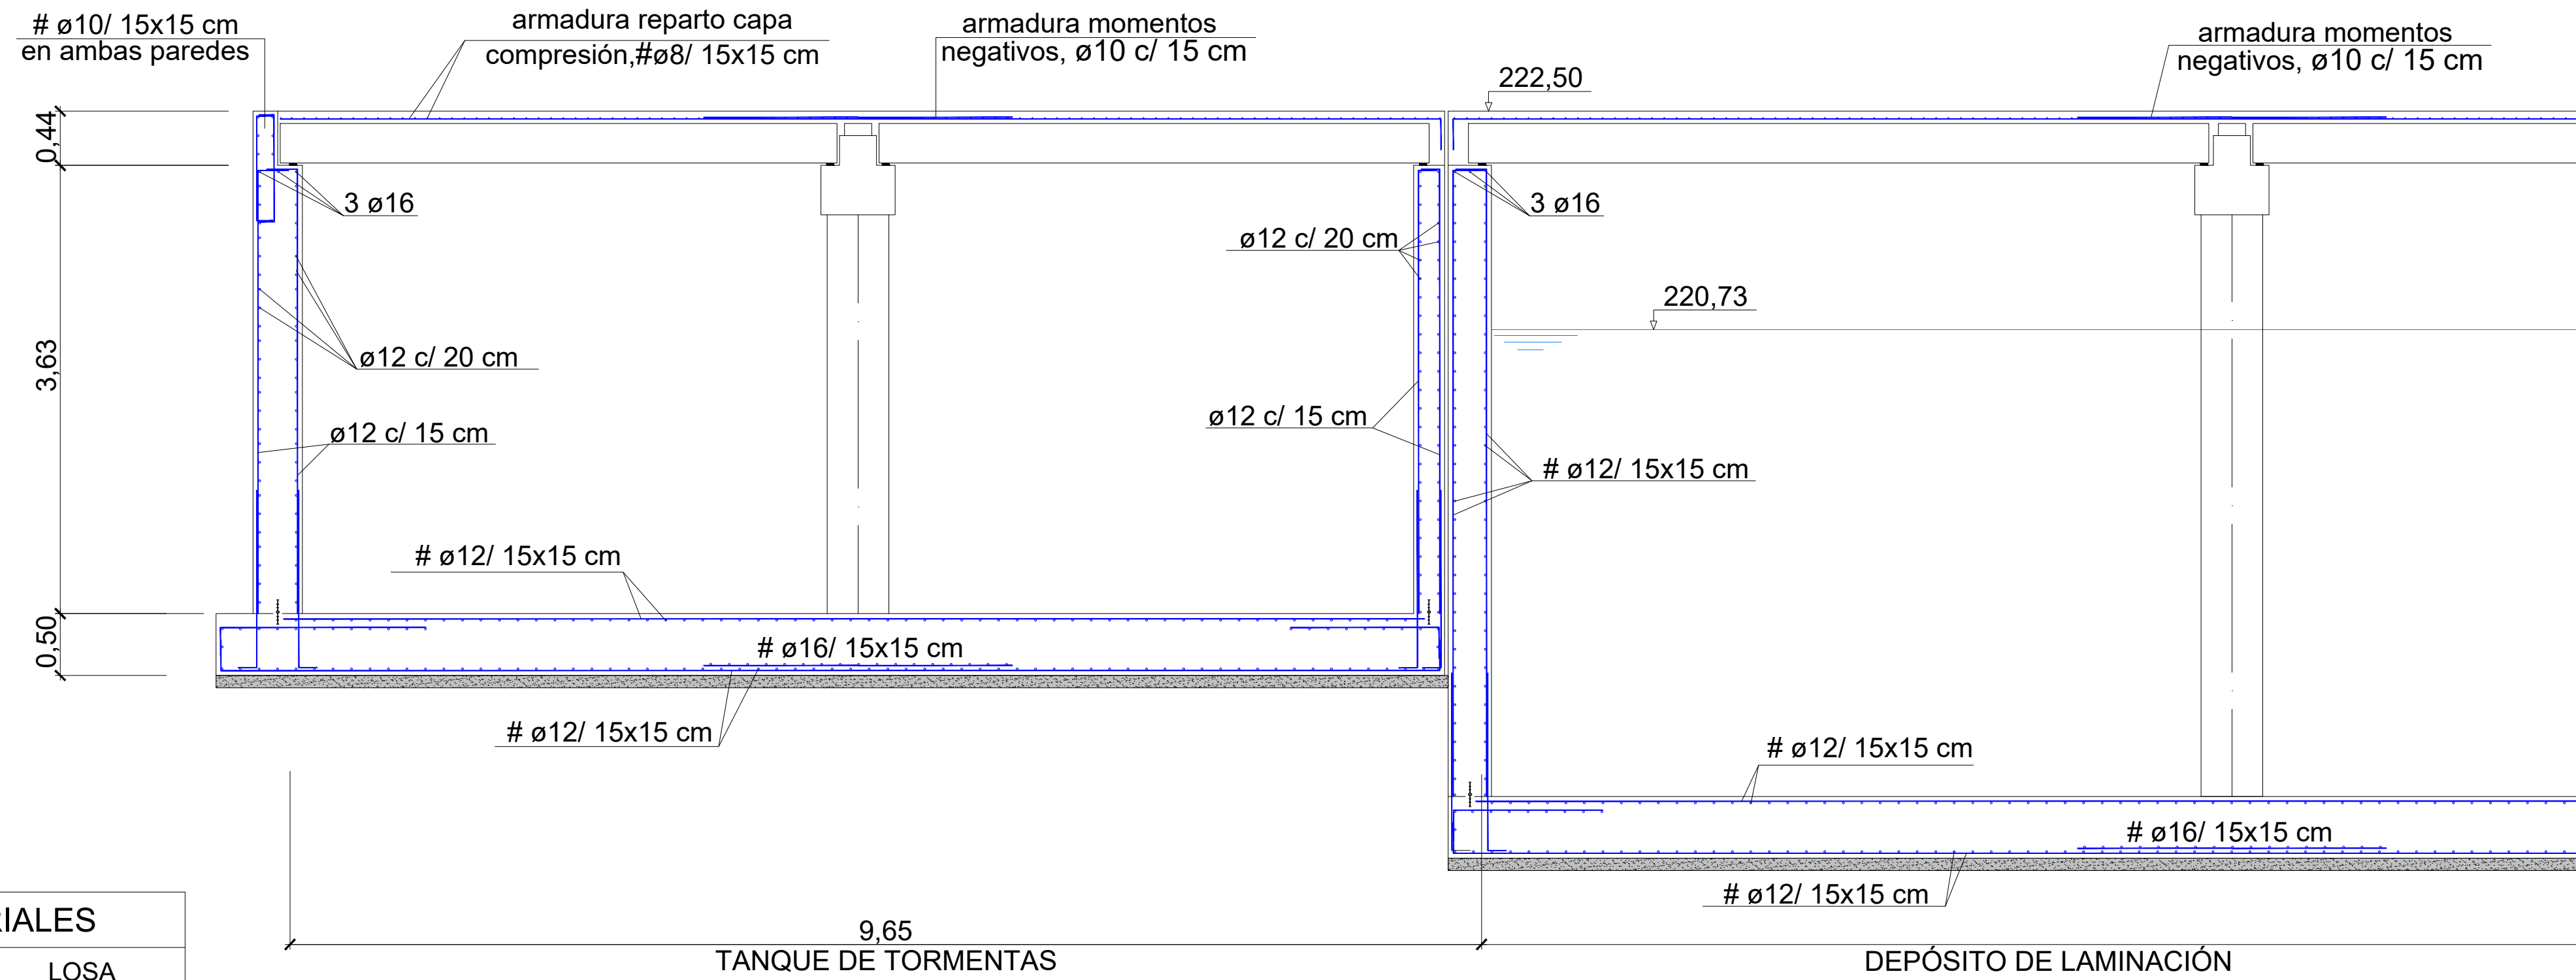

| CARACTERISTICAS DE MATERIALES |                |                |                |
|-------------------------------|----------------|----------------|----------------|
|                               | CIMENTACION    | PAREDES        | LOSA           |
| HORMIGON                      | HA-30/F/20/XC4 | HA-30/F/20/XC4 | HA-30/F/20/XC4 |
| ACERO                         | B-500 S        | B-500 S        | B-500 S        |
| CONTROL                       | NORMAL         | NORMAL         | NORMAL         |

