


PLANO IC-1.5
PLANO IC-1.4

LEYENDA

- Roza lineal hasta falso techo de plano T-1.4
- Superficie demolición falso techo
- Superficie nuevo falso techo desmontable 60x60 cm.
- Límite medición entre planos

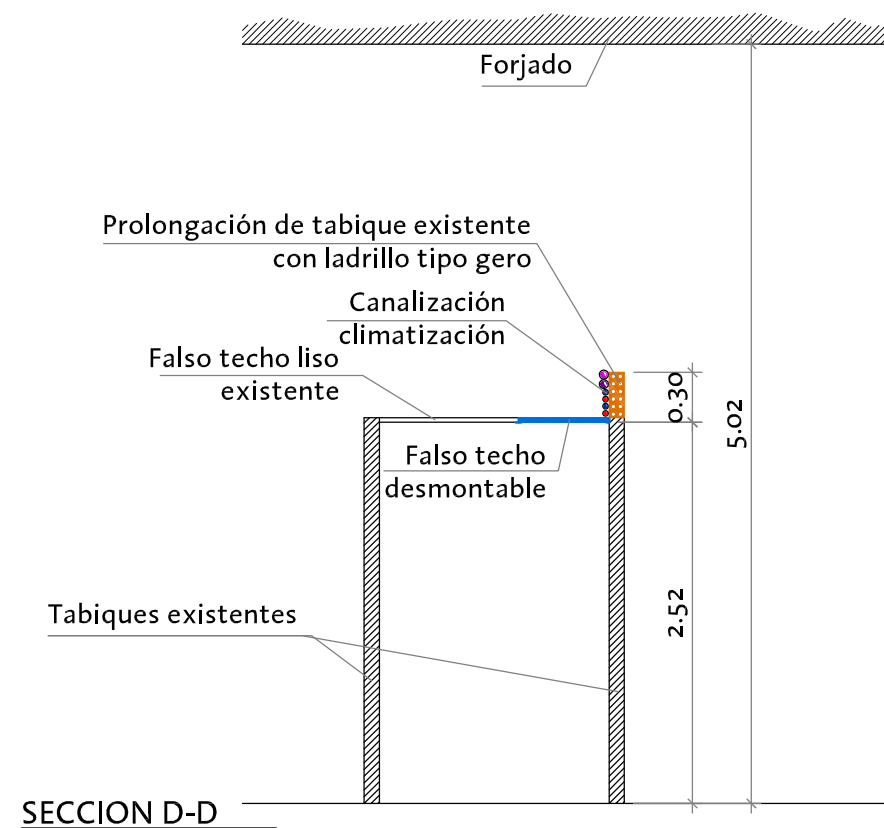

SECCION D-D



GERENCIA DE URBANISMO

DIRECCIÓN DE ARQUITECTURA

OFICINA TÉCNICA DE ARQUITECTURA

PROYECTO DE EJECUCIÓN CLIMATIZACIÓN PLANTAS 1ª Y 2ª DE LA CASA AMPARO

PLANO:

PLANTA PRIMERA: HABITACIONES 160 A 171. TECHOS

T-1.5

INGENIERO T. INDUSTRIAL:

RICARDO NAVARRO

TEC. GRADO SUP.:

MANUEL ESCUDERO

CÓDIGO: 15-32 [OFT] CHI
CASA AMPARO PL 1ª, 2ª ICL

ESCALA:

1/100

FECHA:
JULIO 2016

REM:

9