





















ASEOS PLANTA 3ª		APIQUE DE PARED INDIRECTA ALUMINO EXTRUSIONADO MARCA ARES MOD. GANOS TCD 26w
ZONAS TRABAJO PLANTA 1ª, 2ª Y 3ª		DOWLIGHT ADOSADO A TECHO FAGERHULT MOD. PLEJAD SID 285. 1x32w
ZONAS TRABAJO (TRAS MURO ESCALERA)		REGLETA FLUORESCENTE TUBO DESNUDO PARA LUZ INDIRECTA NO ACCESIBLE CLIENTES
PUERTA ASCENSOR		REGLETA FLUORESCENTE LUZ PERMANENTE TUBO DESNUDO PARA LUZ INDIRECTA NO ACCESIBLE CLIENTES
SOTANO -1		LUMINARIA FLUORESCENTE ESTANCA DE CARCASA ILUSOL T26 1x58W (aprox. 1.500 mm.)

ZONA TRABAJO PLANTA BAJA		LAMPARA SUSPENDIDA DE TECHO FAGERHULT MOD. TERES Ø260 1x60w
ESCAPARATE		DOWNLIGHT EMPOTRADO FAGERHULT MOD. PIEDAD COMPACT 215, 2x26w REFLECTOR ALUMINIO SPECULAR+CRISTAL OPAL IP44
LOGOTIPOS ACCESO		DOBIE BANDA CONTINUA DE TIRAS DE LEDS LINEAR FLEX 60 LEDS/ml color blanco + EQUIPO DE ALIMENTACION
ZONA TRABAJO (MEDIANILES)		RODAPIE ALUMINIO ELECTRIFICADO PARA PUESTO DE TRABAJO







SOTANO -1		LUMINARIA FLUORESCENTE SUPERFICIE DE CRISTAL OPAL ESDEDA TARGETTI MOD. PROFESSIONAL I26W TC
EMERGENCIA, SENALIZACION	 	LUMINARIA DE EMERGENCIA
SOTANO -1		DETECTOR DE PRESENCIA
		BASE ENCHUFE 10/16 AMPERIOS
		INTERRUPTOR UNIPOLAR
		TOMA CORRIENTE EQUIPO SIN CLAVIJA
ASEOS SOTANO -1		PLACA CALEFACCION CALOR AZUL
LOS ENCENDIDOS MARCADOS CON   Y  SE REALIZARAN DESDE UN UNICO PUNTO SITUADO EN EL CUADRO DE PLANTA BAJA.		

ESCALA 1:50



NOTA: LA INSTALACION ELECTRICA DEFINIDA EN ESTE PROYECTO ES INDICATIVA. LA DEFINITIVA, SERA LA QUE SE DESARROLLE EN EL PROYECTO ELECTRICO CORRESPONDIENTE.

NOZA DE USO PUBLICO INTERIOR DE MANZANA

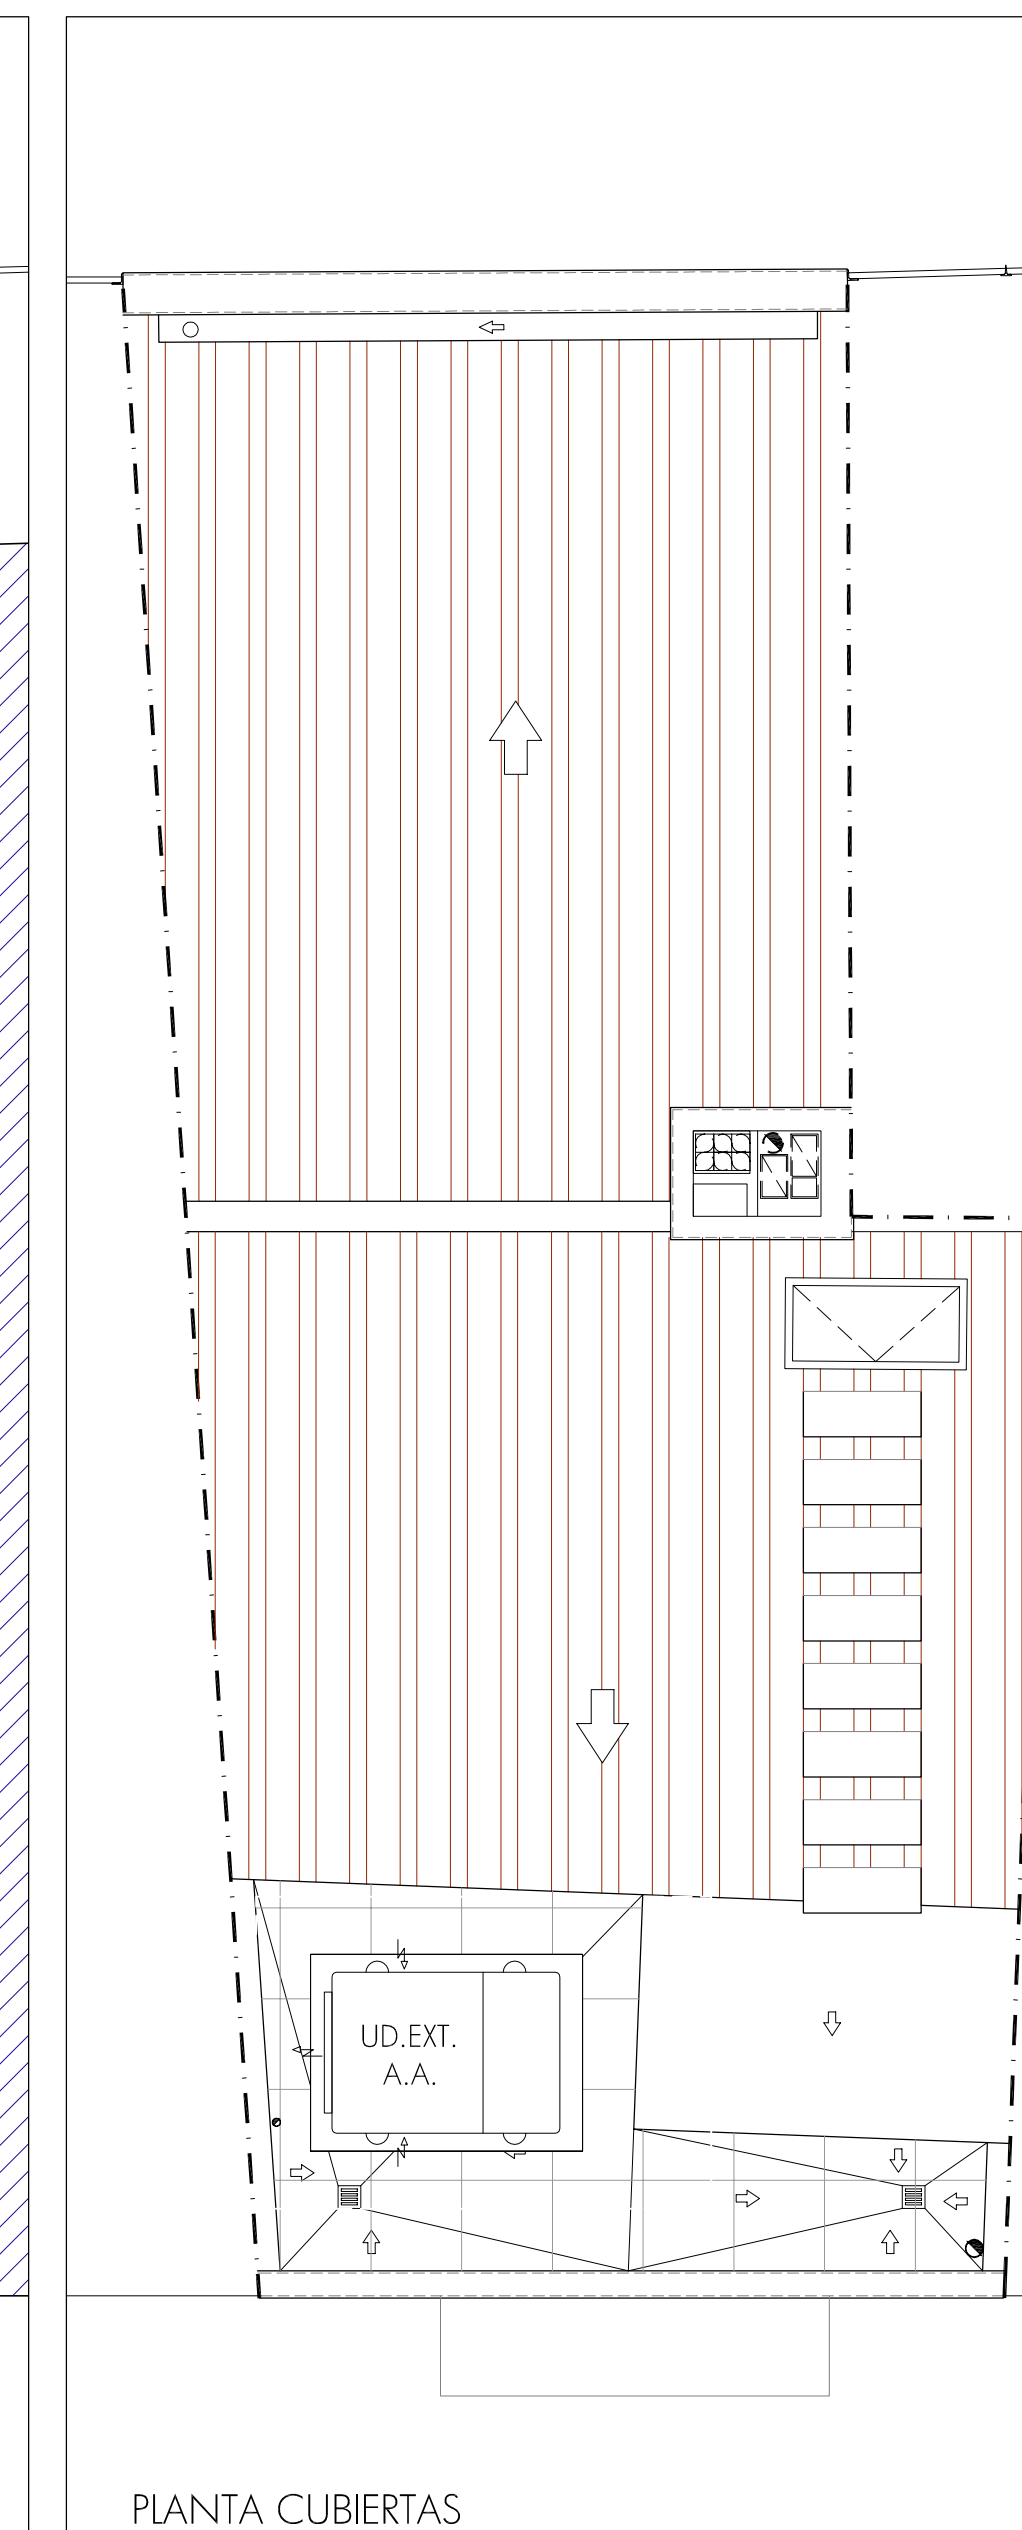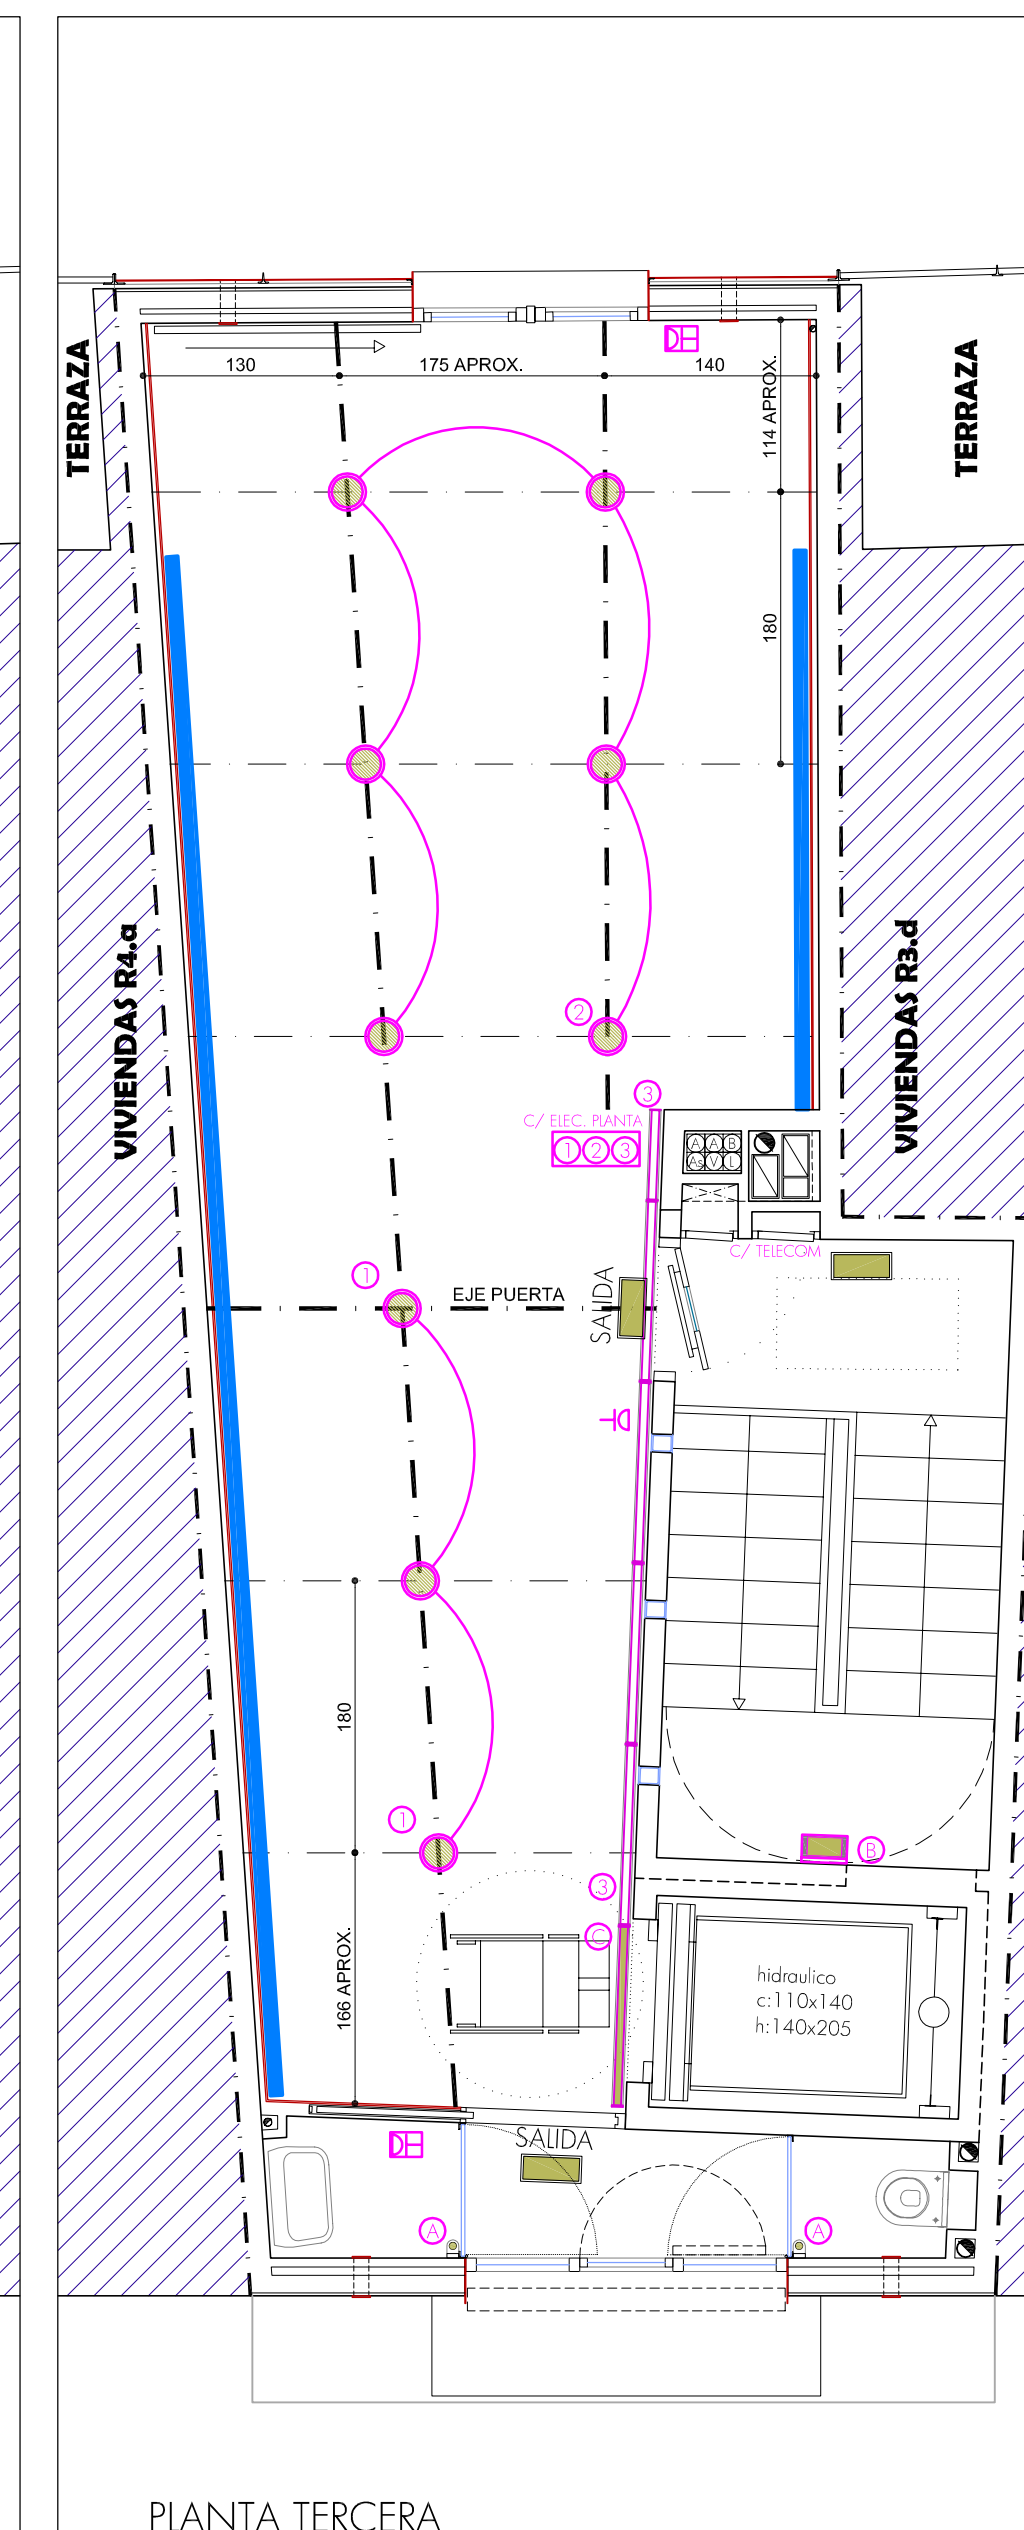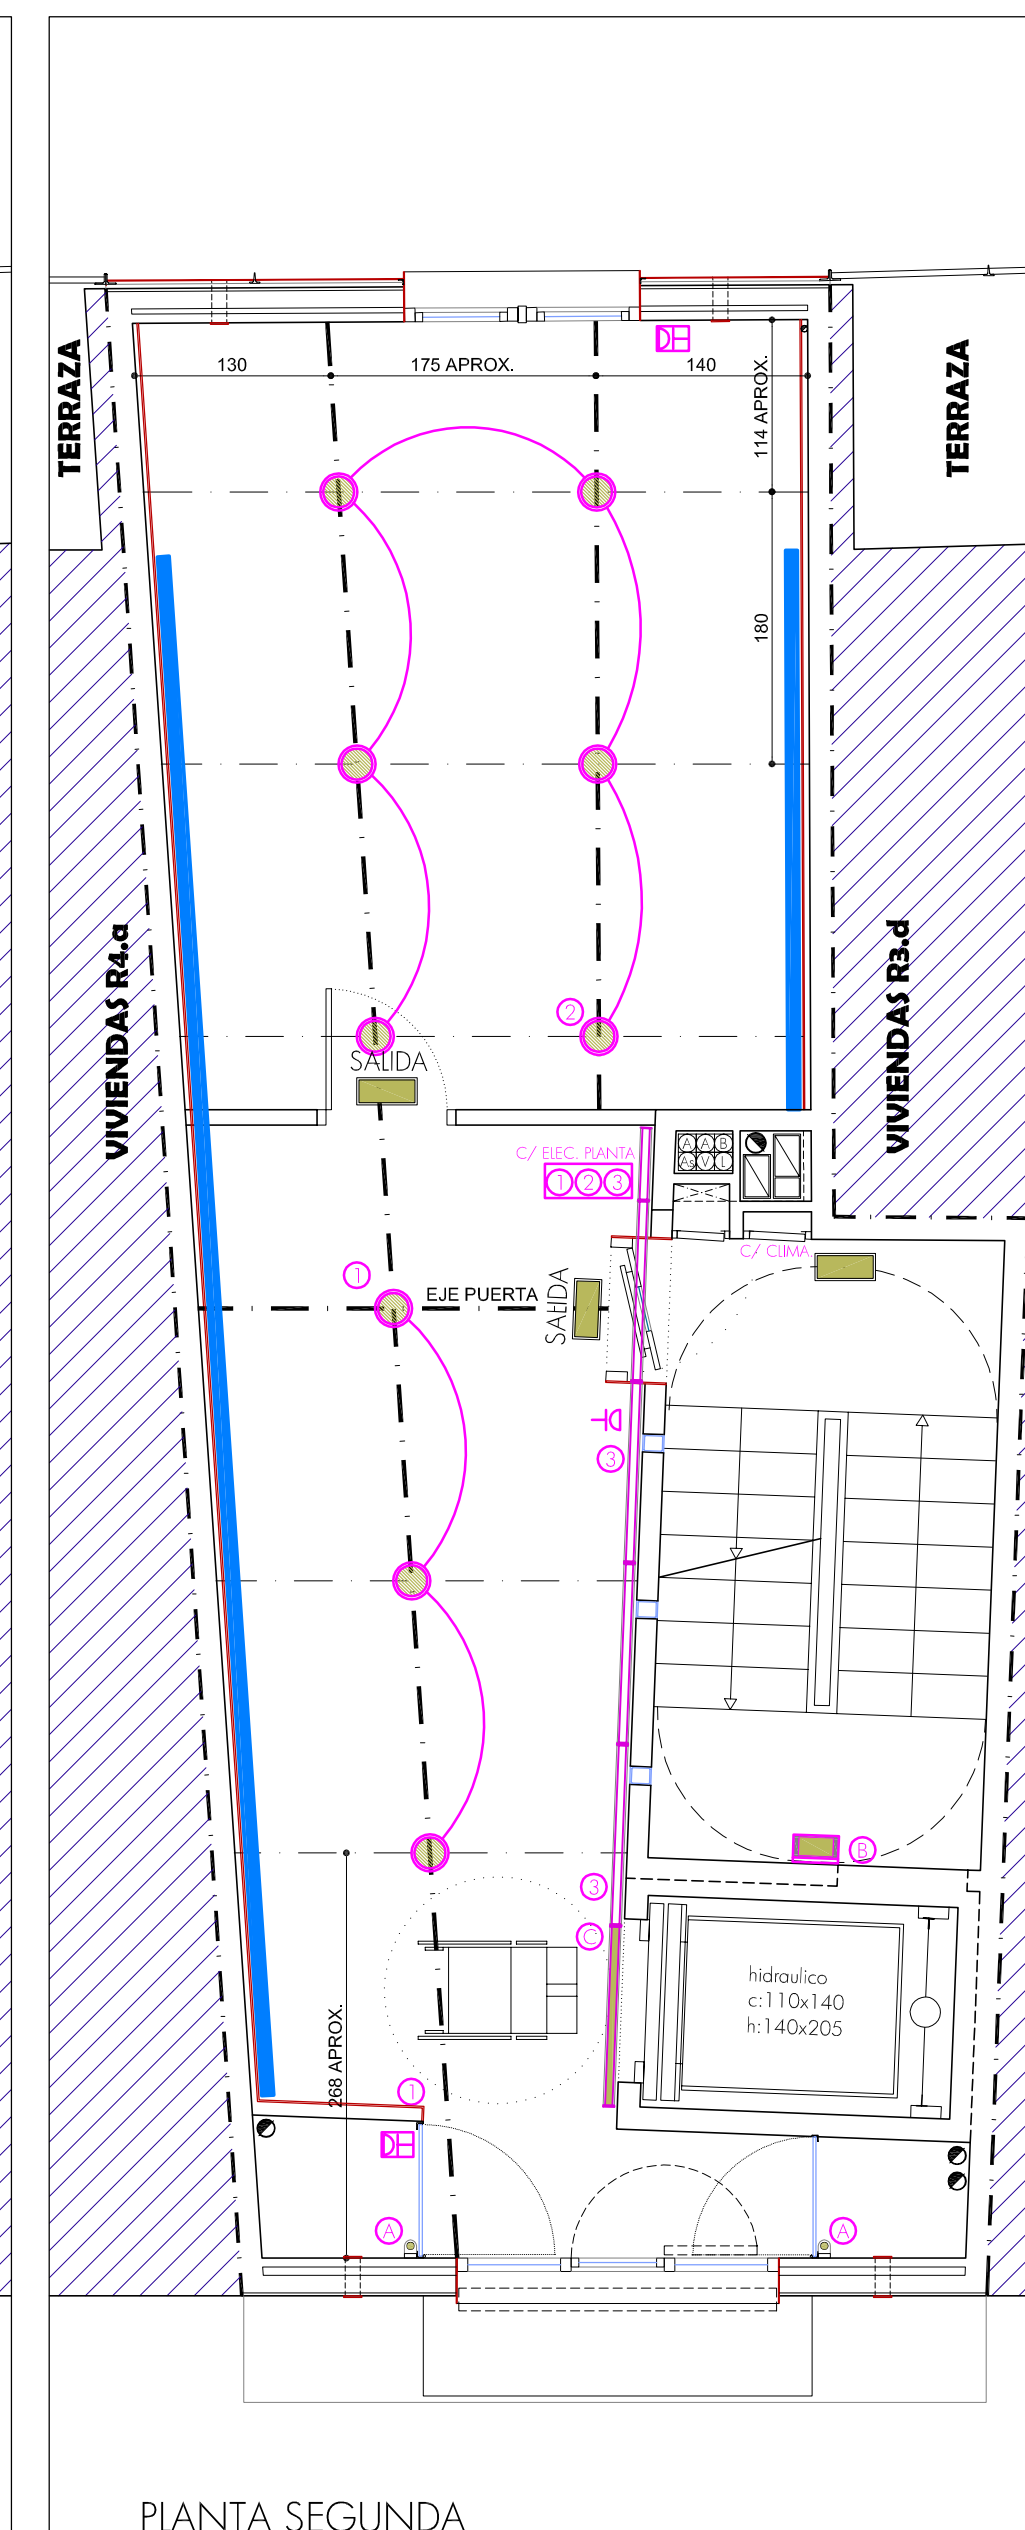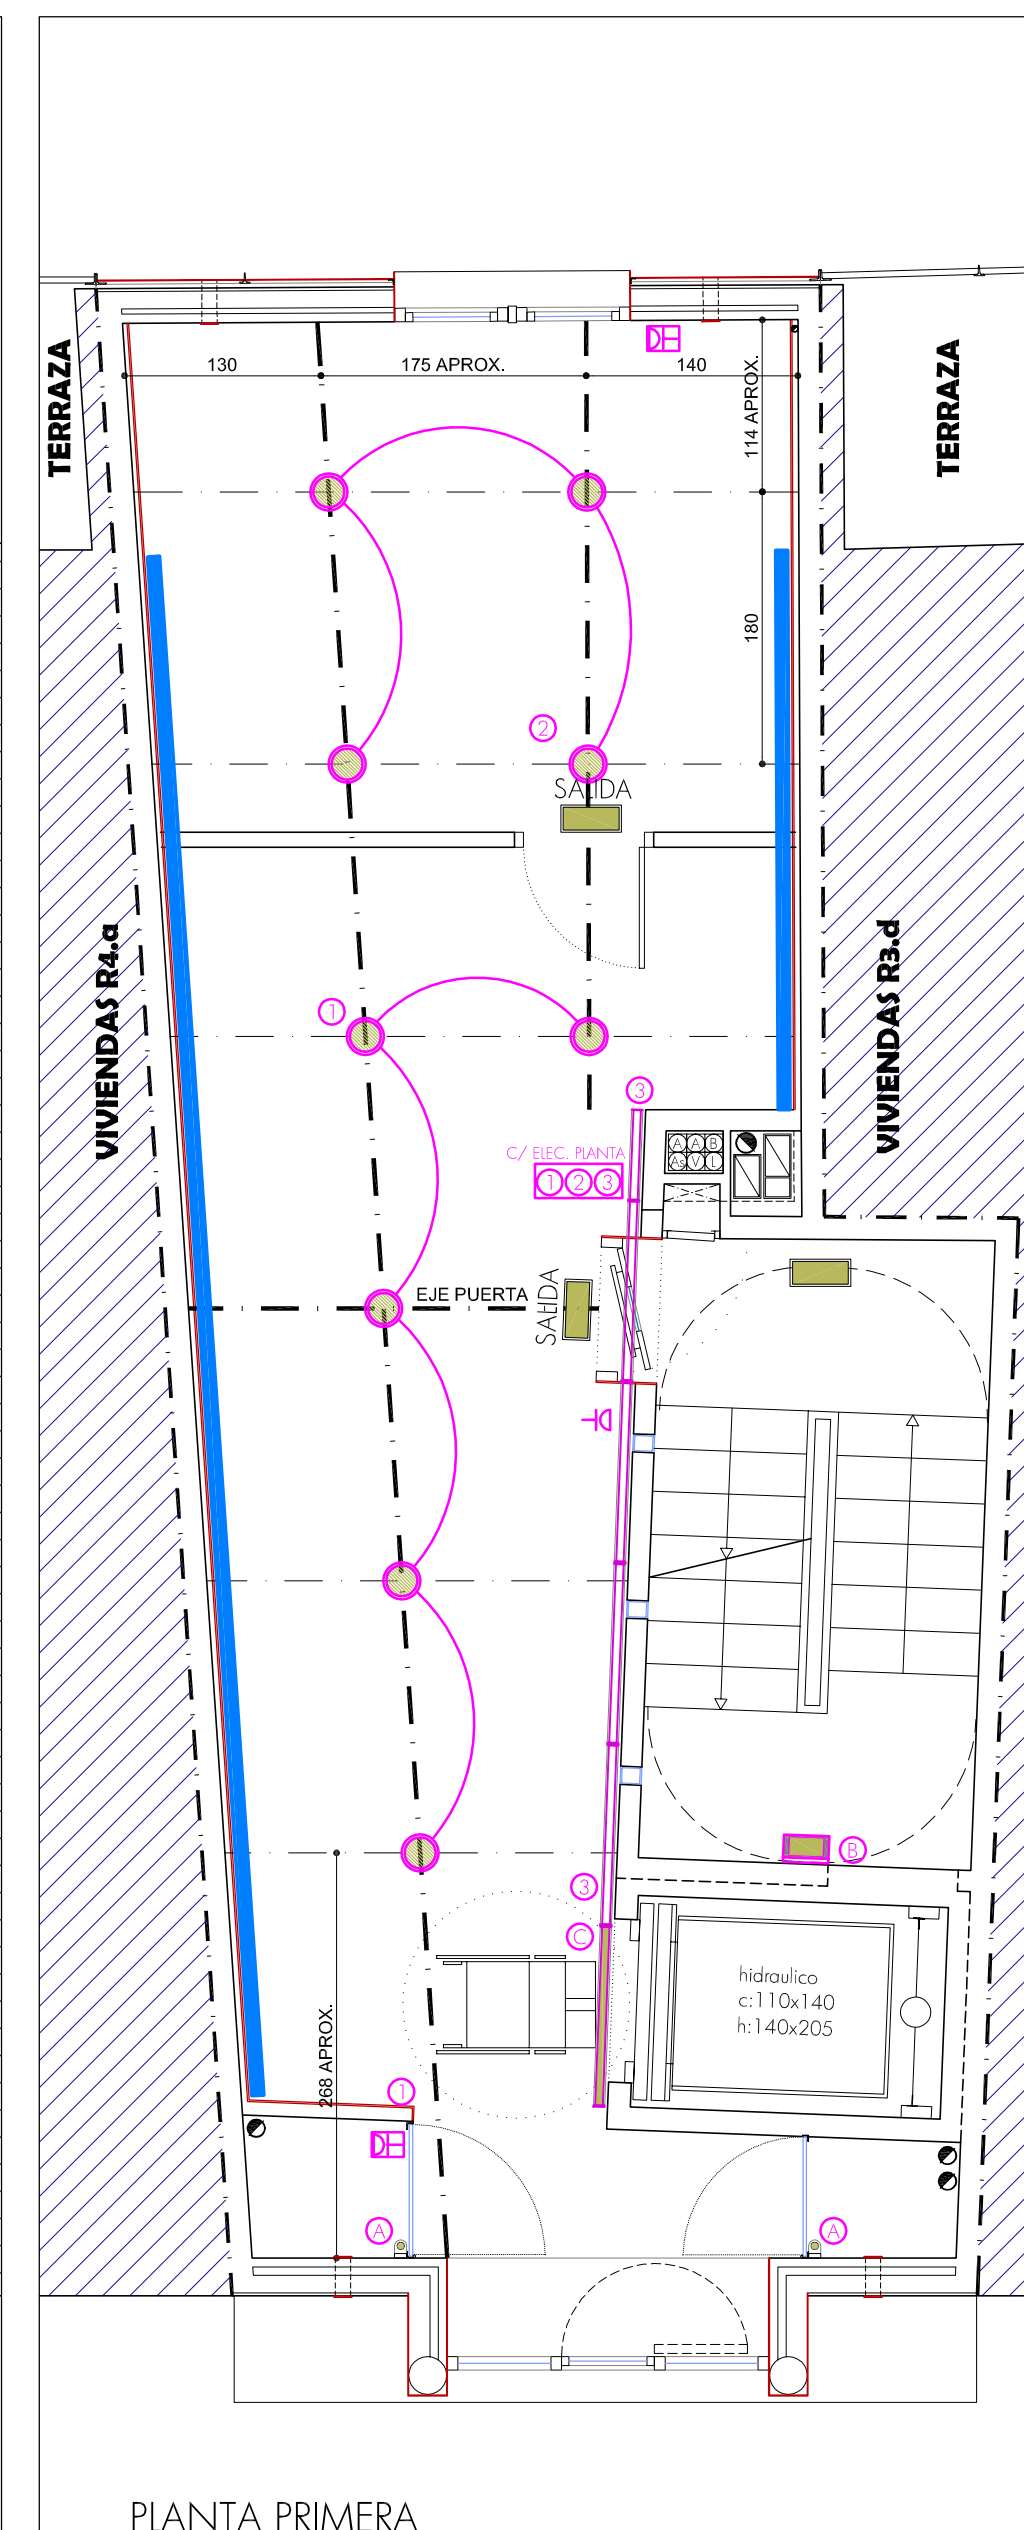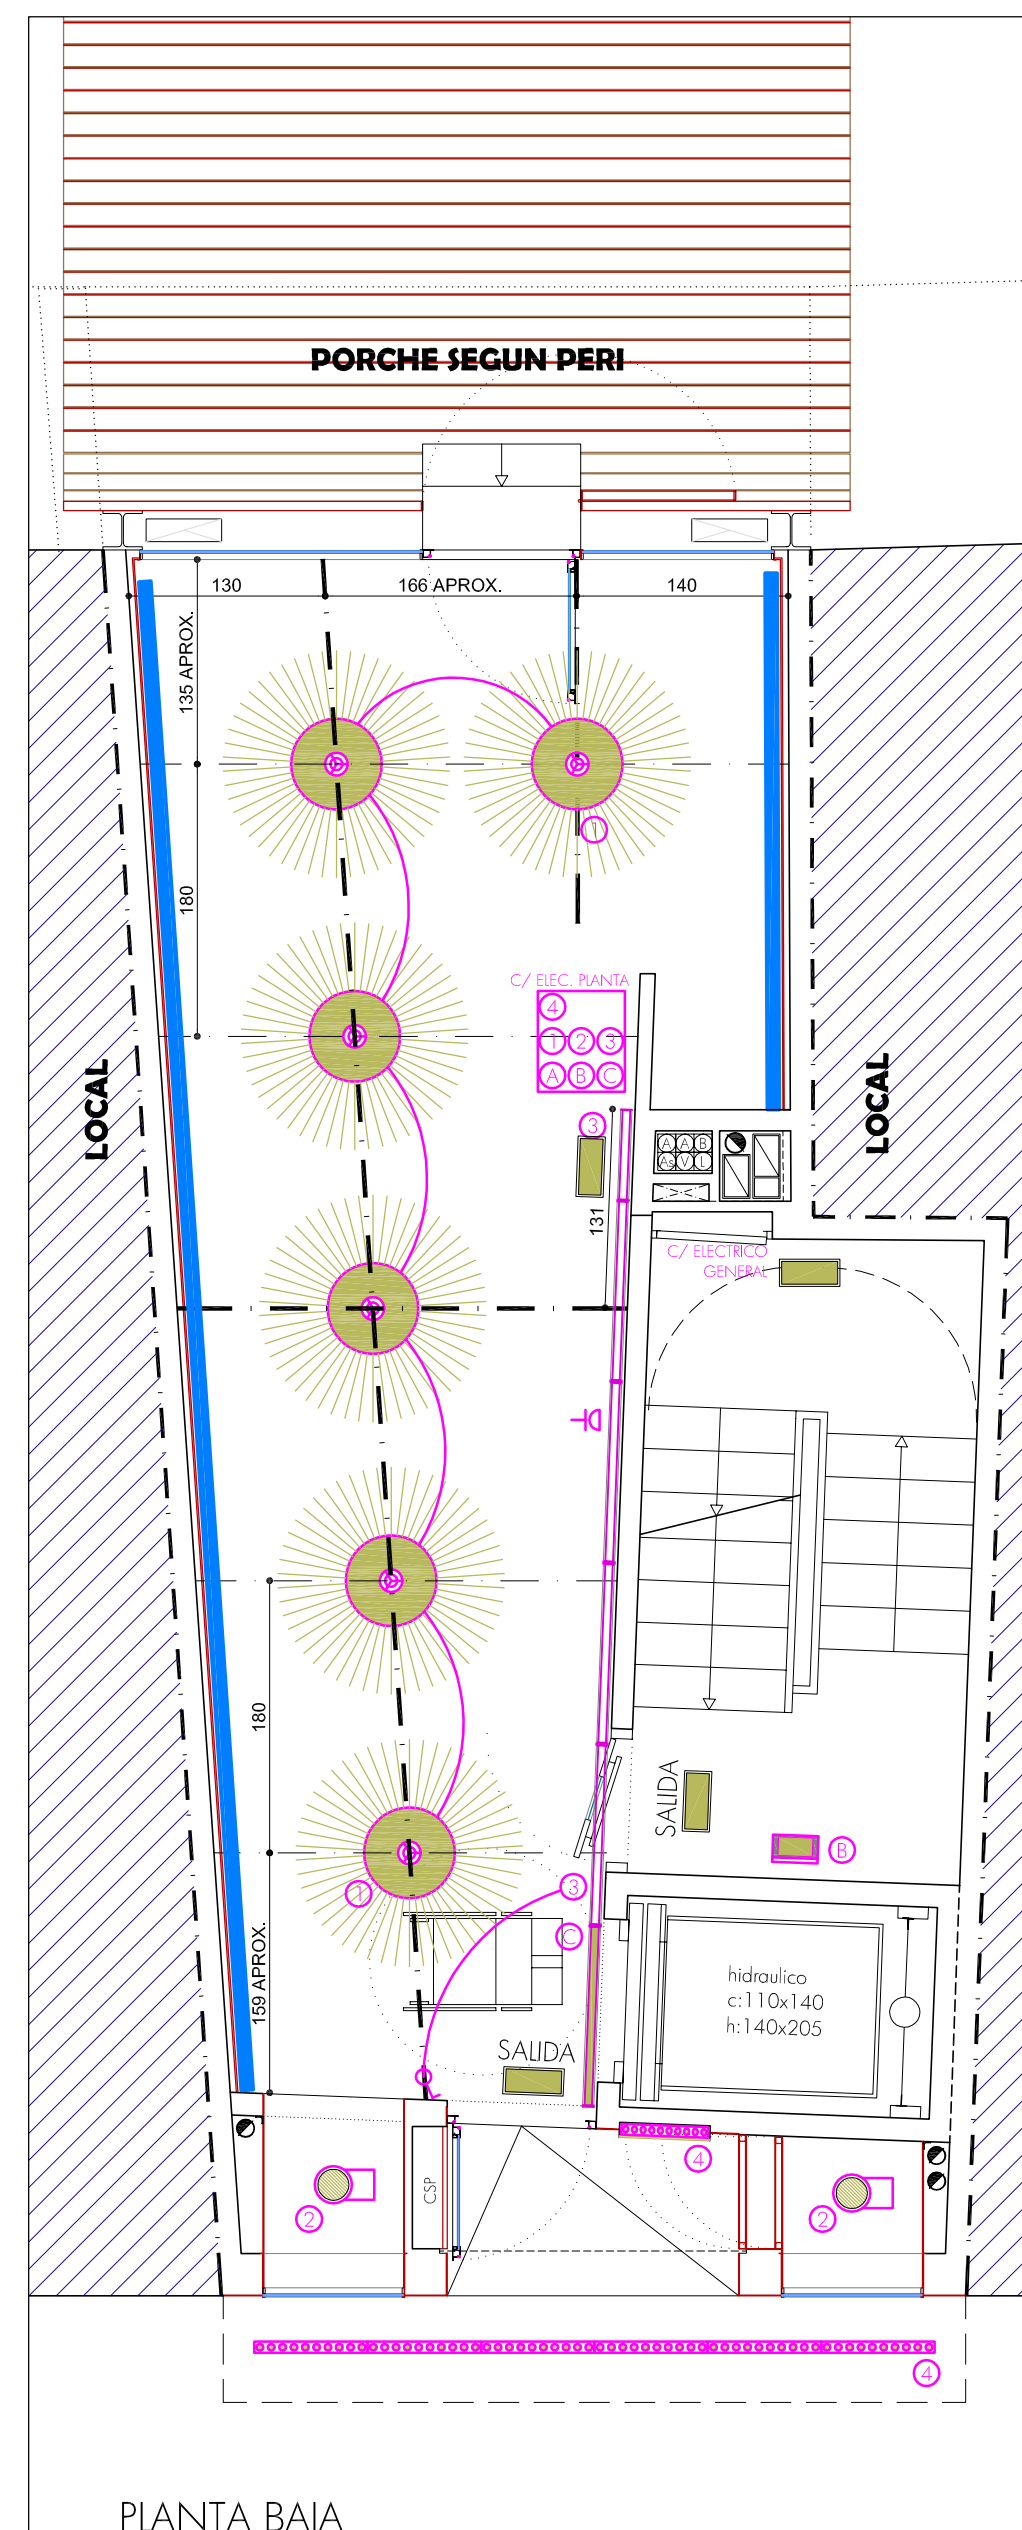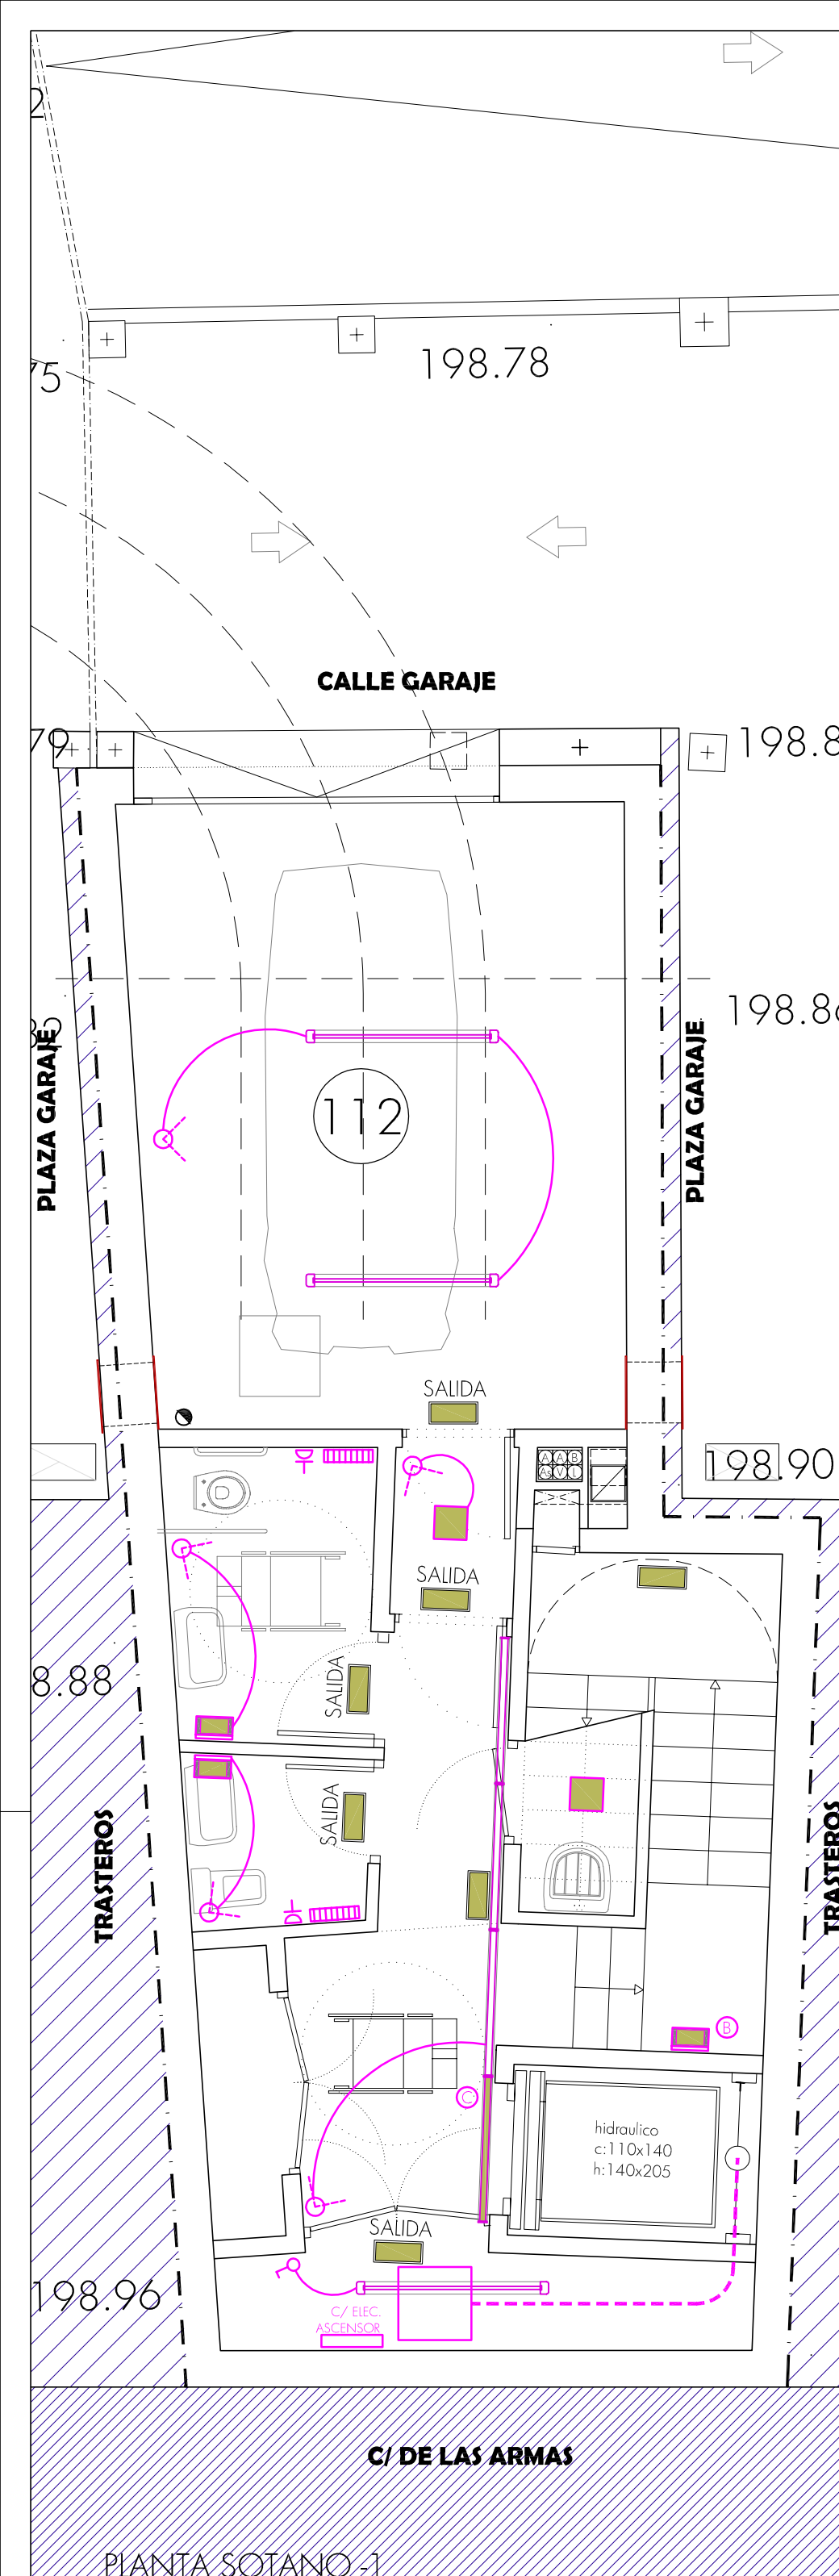

FACHADA Y ACCESO PRINCIPAL A CALLE DE LAS ARMAS