



PROYECTO BÁSICO

ACONDICIONAMIENTO DE LA SALA HIPÓSTILA DE LA LONJA

IV-CONJUNTO GENERAL DE PLANOS

DIRECCIÓN DE ARQUITECTURA

UNIDAD: PROYECTOS Y OBRAS

ARQUITECTO: Antonio Lorén Collado y Jose Ángel Ruiz González

MARZO / 2025

20-010 – CHI LONJA ACOND-P1

ÍNDICE DE PLANOS**O-SITUACIÓN Y EMPLAZAMIENTO**

O-01 PLANO DE SITUACIÓN

O-02 PLANO DE EMPLAZAMIENTO

EA-ESTADO ACTUAL

EA-01- PLANTA BAJA

EA-02- PLANTA PRIMERA

EA-03- PLANTA CUBIERTA

EA-04- ALZADO PASEO ECHEGARAY Y CABALLERO

EA-05- ALZADO CALLE DON JAIME I

EA-06- ALZADO PLAZA DEL PILAR

EA-07- ALZADO CALLE XIMENEZ DE EMBÚN

EA-08- ALZADO INTERIOR NORTE

EA-09- ALZADO INTERIOR ESTE

EA-10- ALZADO INTERIOR SUR

EA-11- ALZADO INTERIOR OESTE

EA-12- SECCIÓN LONGITUDINAL

EA-13- SECCIÓN TRANSVERSAL

ER-ESTADO REFORMADO

ER-01- PLANTA BAJA

ER-02- SECCIÓN LONGITUDINAL

ER-03- SECCIÓN TRANSVERSAL

ER-04- ALZADO PASEO ECHEGARAY Y CABALLERO

ER-05- ALZADO CALLE DON JAIME I

ER-06- ALZADO PLAZA DEL PILAR

ER-07- ALZADO CALLE XIMENEZ DE EMBÚN

ER-08- COMPARACIÓN ALZADOS

A-ALBAÑILERIA

A-010- PLANTA SOLERA TECNIFICADA. CANALES

A-011-PLANTA SOLERA TECNIFICADA. NODOS

A-030-PLANTA DE ACABADOS

A-060-DETALLES CONSTRUCTIVOS. CAJAS

A-061-DETALLES CONSTRUCTIVOS. SUELO

IP- PROTECCIÓN CONTRA INCENDIOS

IP-01- SECTORIZACIÓN

IP-02- EVACUACIÓN

IP-03- DETECCIÓN

IP-04- EXTINCIÓN

IC- CLIMATIZACIÓN

IC-01- CLIMATIZACIÓN Y VENITLACIÓN

IC-02- CLIMATIZACIÓN Y VENITLACIÓN

IC-03- PLANO DE EXTRACCIÓN

IF-FONTANERÍA

IF-01- PLANO DE FONTANERÍA

IS- SANEAMIENTO

IS-01- PLANO DE SANEAMIENTO



E: 1/10000



E: 1/50000



DIRECCIÓN DE ARQUITECTURA
PROYECTOS Y OBRAS

ACONDICIONAMIENTO SALA HIPÓSTILA DE LA LONJA

PLANO:

O-01

Plano de Situación



ARQUITECTO : ANTONIO LOREN COLLADO	 JOSÉ ÁNGEL RUIZ GONZÁLEZ	SUPERVISOR: JOSÉ ANTONIO ARANAZ	IDENTIFICADOR: 20-010 - CHI LONJA ACOND-P1	ESCALA: Mar.2025 REM: 7 - LONJA TAMAÑO: A3
--	---------------------------------	---	---	---




DIRECCIÓN DE ARQUITECTURA
PROYECTOS Y OBRAS

ACONDICIONAMIENTO SALA HIPÓSTILA DE LA LONJA

PLANO: O-02 Plano de Emplazamiento

ARQUITECTO :  ANTONIO LOREN COLLADO		SUPERVISOR:  JOSÉ ÁNGEL RUIZ GONZÁLEZ			ESCALA: 1/2000 A1 1/1000 A3	Mar.2025
IDENTIFICADOR: 20-010 - CHI LONJA ACOND-P1		 JOSÉ ANTONIO ARANAZ			REM: 7 - LONJA	TAMAÑO: A3

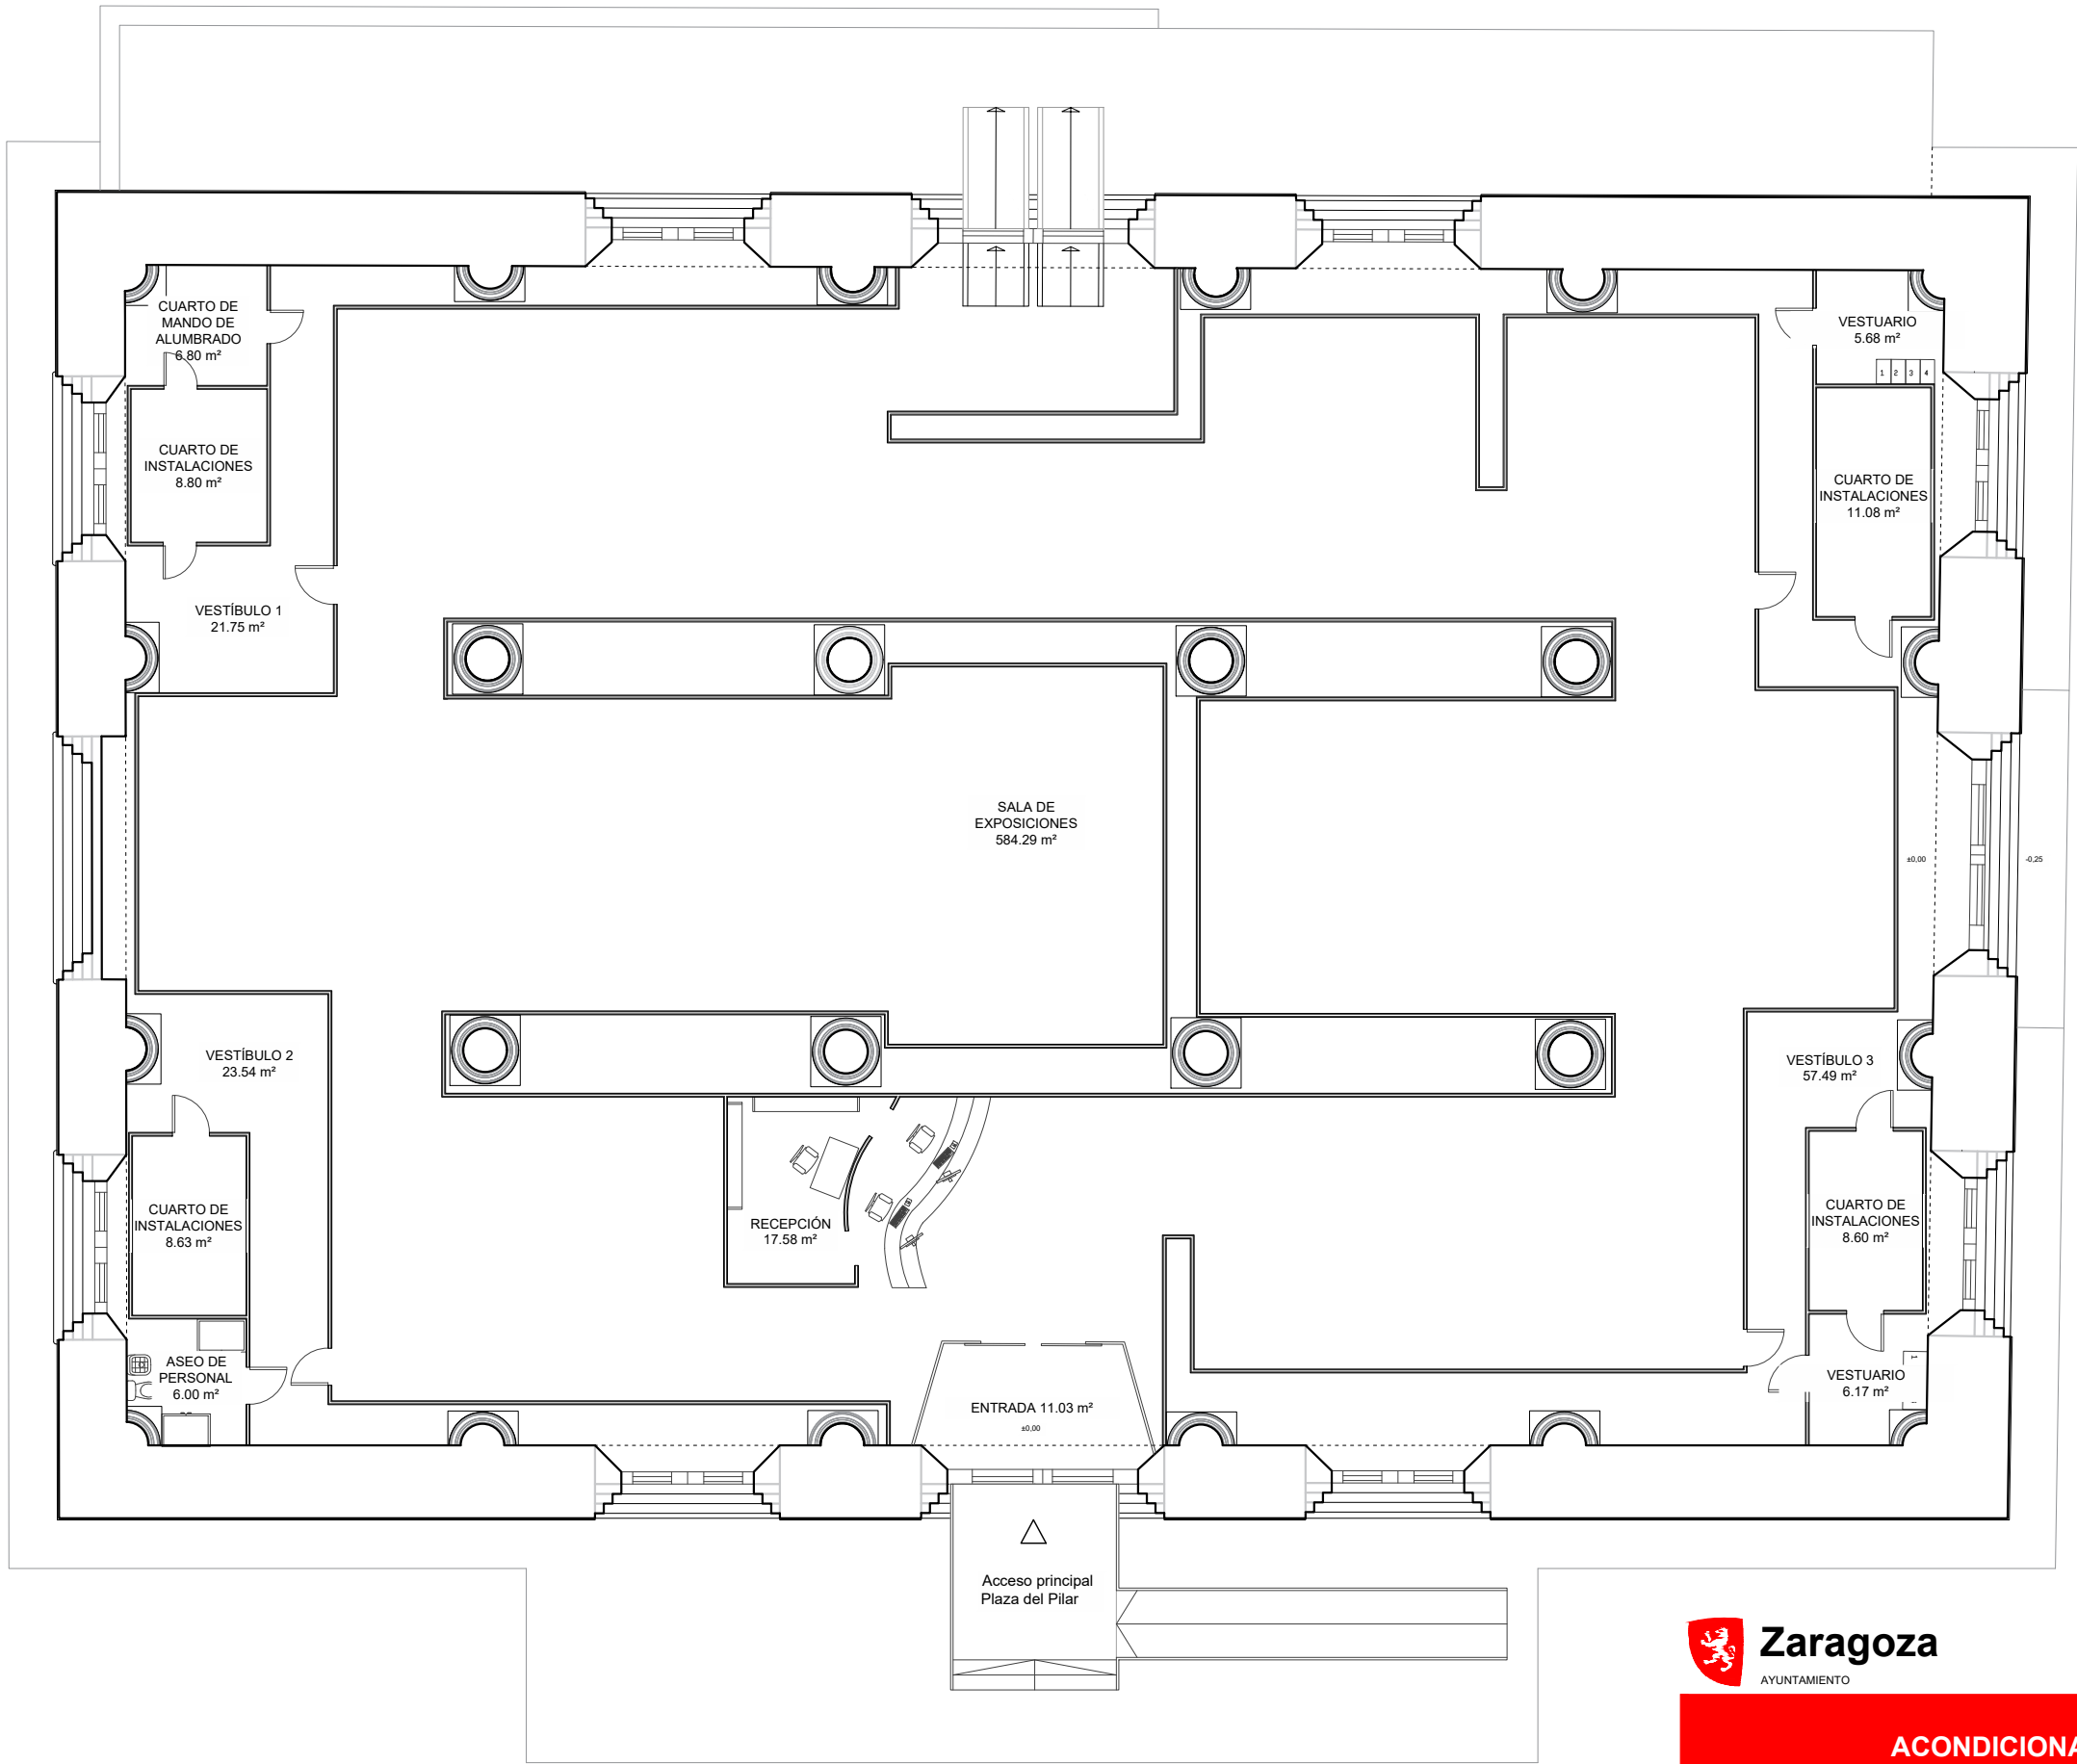


Superficies planta baja	Superficies útiles
Sala de exposiciones	584,29 m²
Recepción	17,58 m²
Cuarto de mando de alumbrado	6,80 m²
Cuarto de instalaciones	8,80 m²
Vestíbulo 1	21,75 m²
Vestíbulo 2	23,54 m²
Cuarto de instalaciones	8,63 m²
Aseo de personal	6,00 m²
Vestuario	5,68 m²
Cuarto de instalaciones	11,08 m²
Vestíbulo 3	57,49 m²
Cuarto de instalaciones	8,60 m²
Vestuario	6,17 m²
Entrada	11,03 m²
Superficie útil total	777,44 m²



DIRECCIÓN DE ARQUITECTURA
PROYECTOS Y OBRAS

ACONDICIONAMIENTO SALA HIPÓSTILA DE LA LONJA

PLANO:		EA-01		Planta baja. Estado actual			
ARQUITECTO :		SUPERVISOR:		IDOM		ESCALA:	
						1/75 A1 1/150 A3	
ANTONIO LOREN COLLADO		JOSÉ ÁNGEL RUIZ GONZÁLEZ		JOSÉ ANTONIO ARANAZ		IDENTIFICADOR:	
						20-010 - CHI LONJA ACOND-P1	
						Mar.2025	
						REM: 7 - LONJA	
						TAMAÑO: A3	

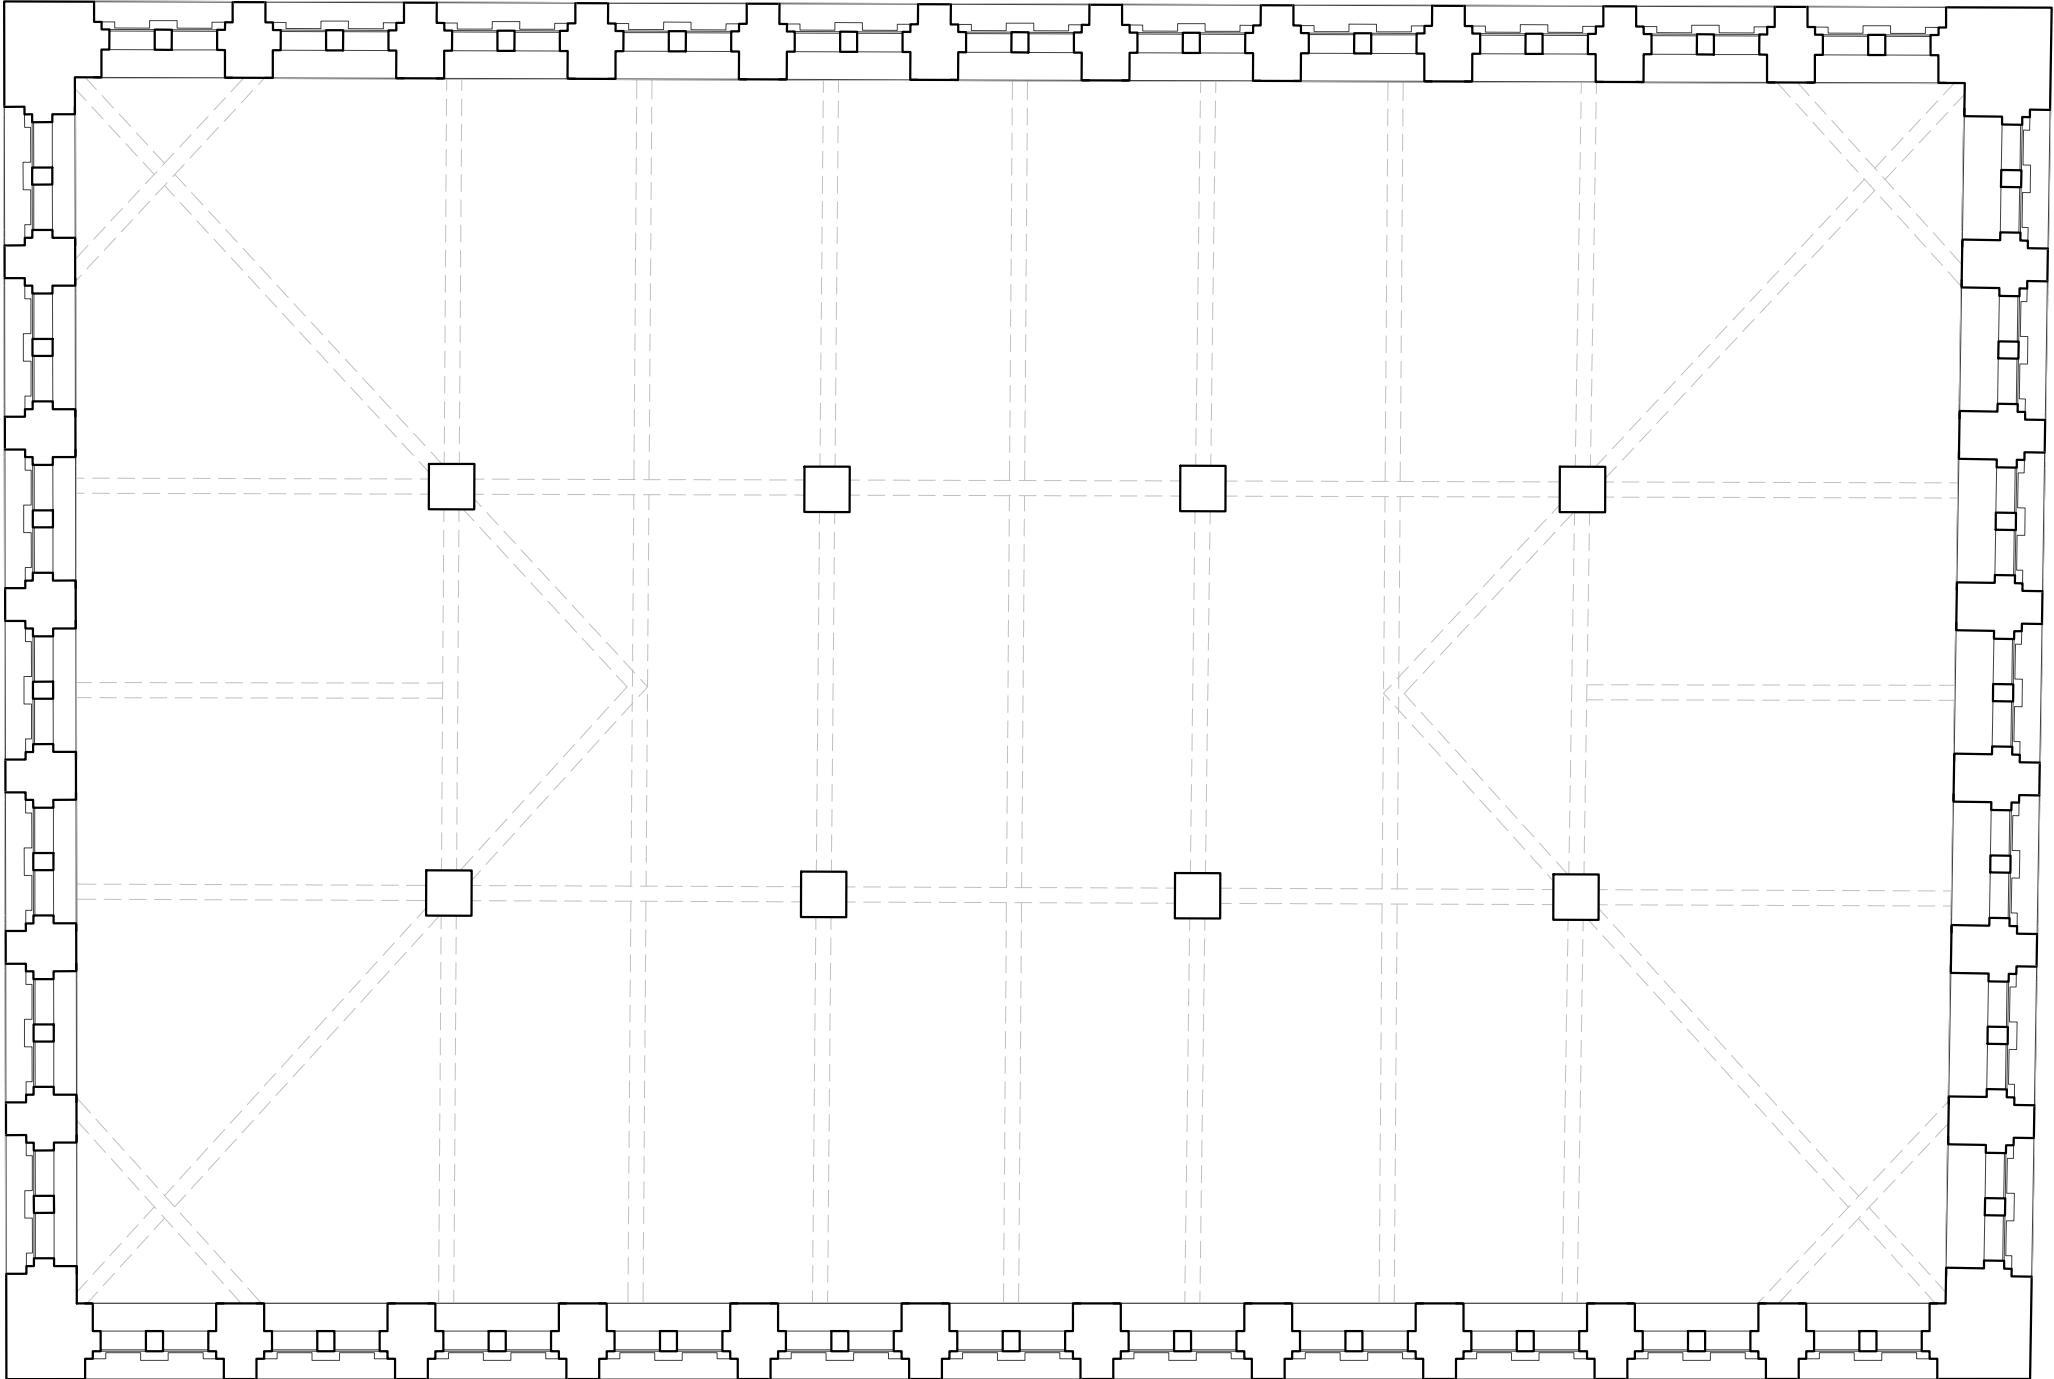

Superficies bajocubierta	Superficies útiles
Espacio diáfano	898,50 m²
Superficie útil total	898,50 m²




DIRECCIÓN DE ARQUITECTURA
PROYECTOS Y OBRAS

ACONDICIONAMIENTO SALA HIPÓSTILA DE LA LONJA

PLANO: EA-02 Planta bajocubierta. Estado actual



ARQUITECTO : 		SUPERVISOR: 			ESCALA:	Mar.2025
ANTONIO LOREN COLLADO		JOSÉ ÁNGEL RUIZ GONZÁLEZ			1/75 A1 1/150 A3	REM: 7 - LONJA
JOSÉ ANTONIO ARANAZ		IDENTIFICADOR: 20-010 - CHI LONJA ACOND-P1			TAMAÑO: A3	

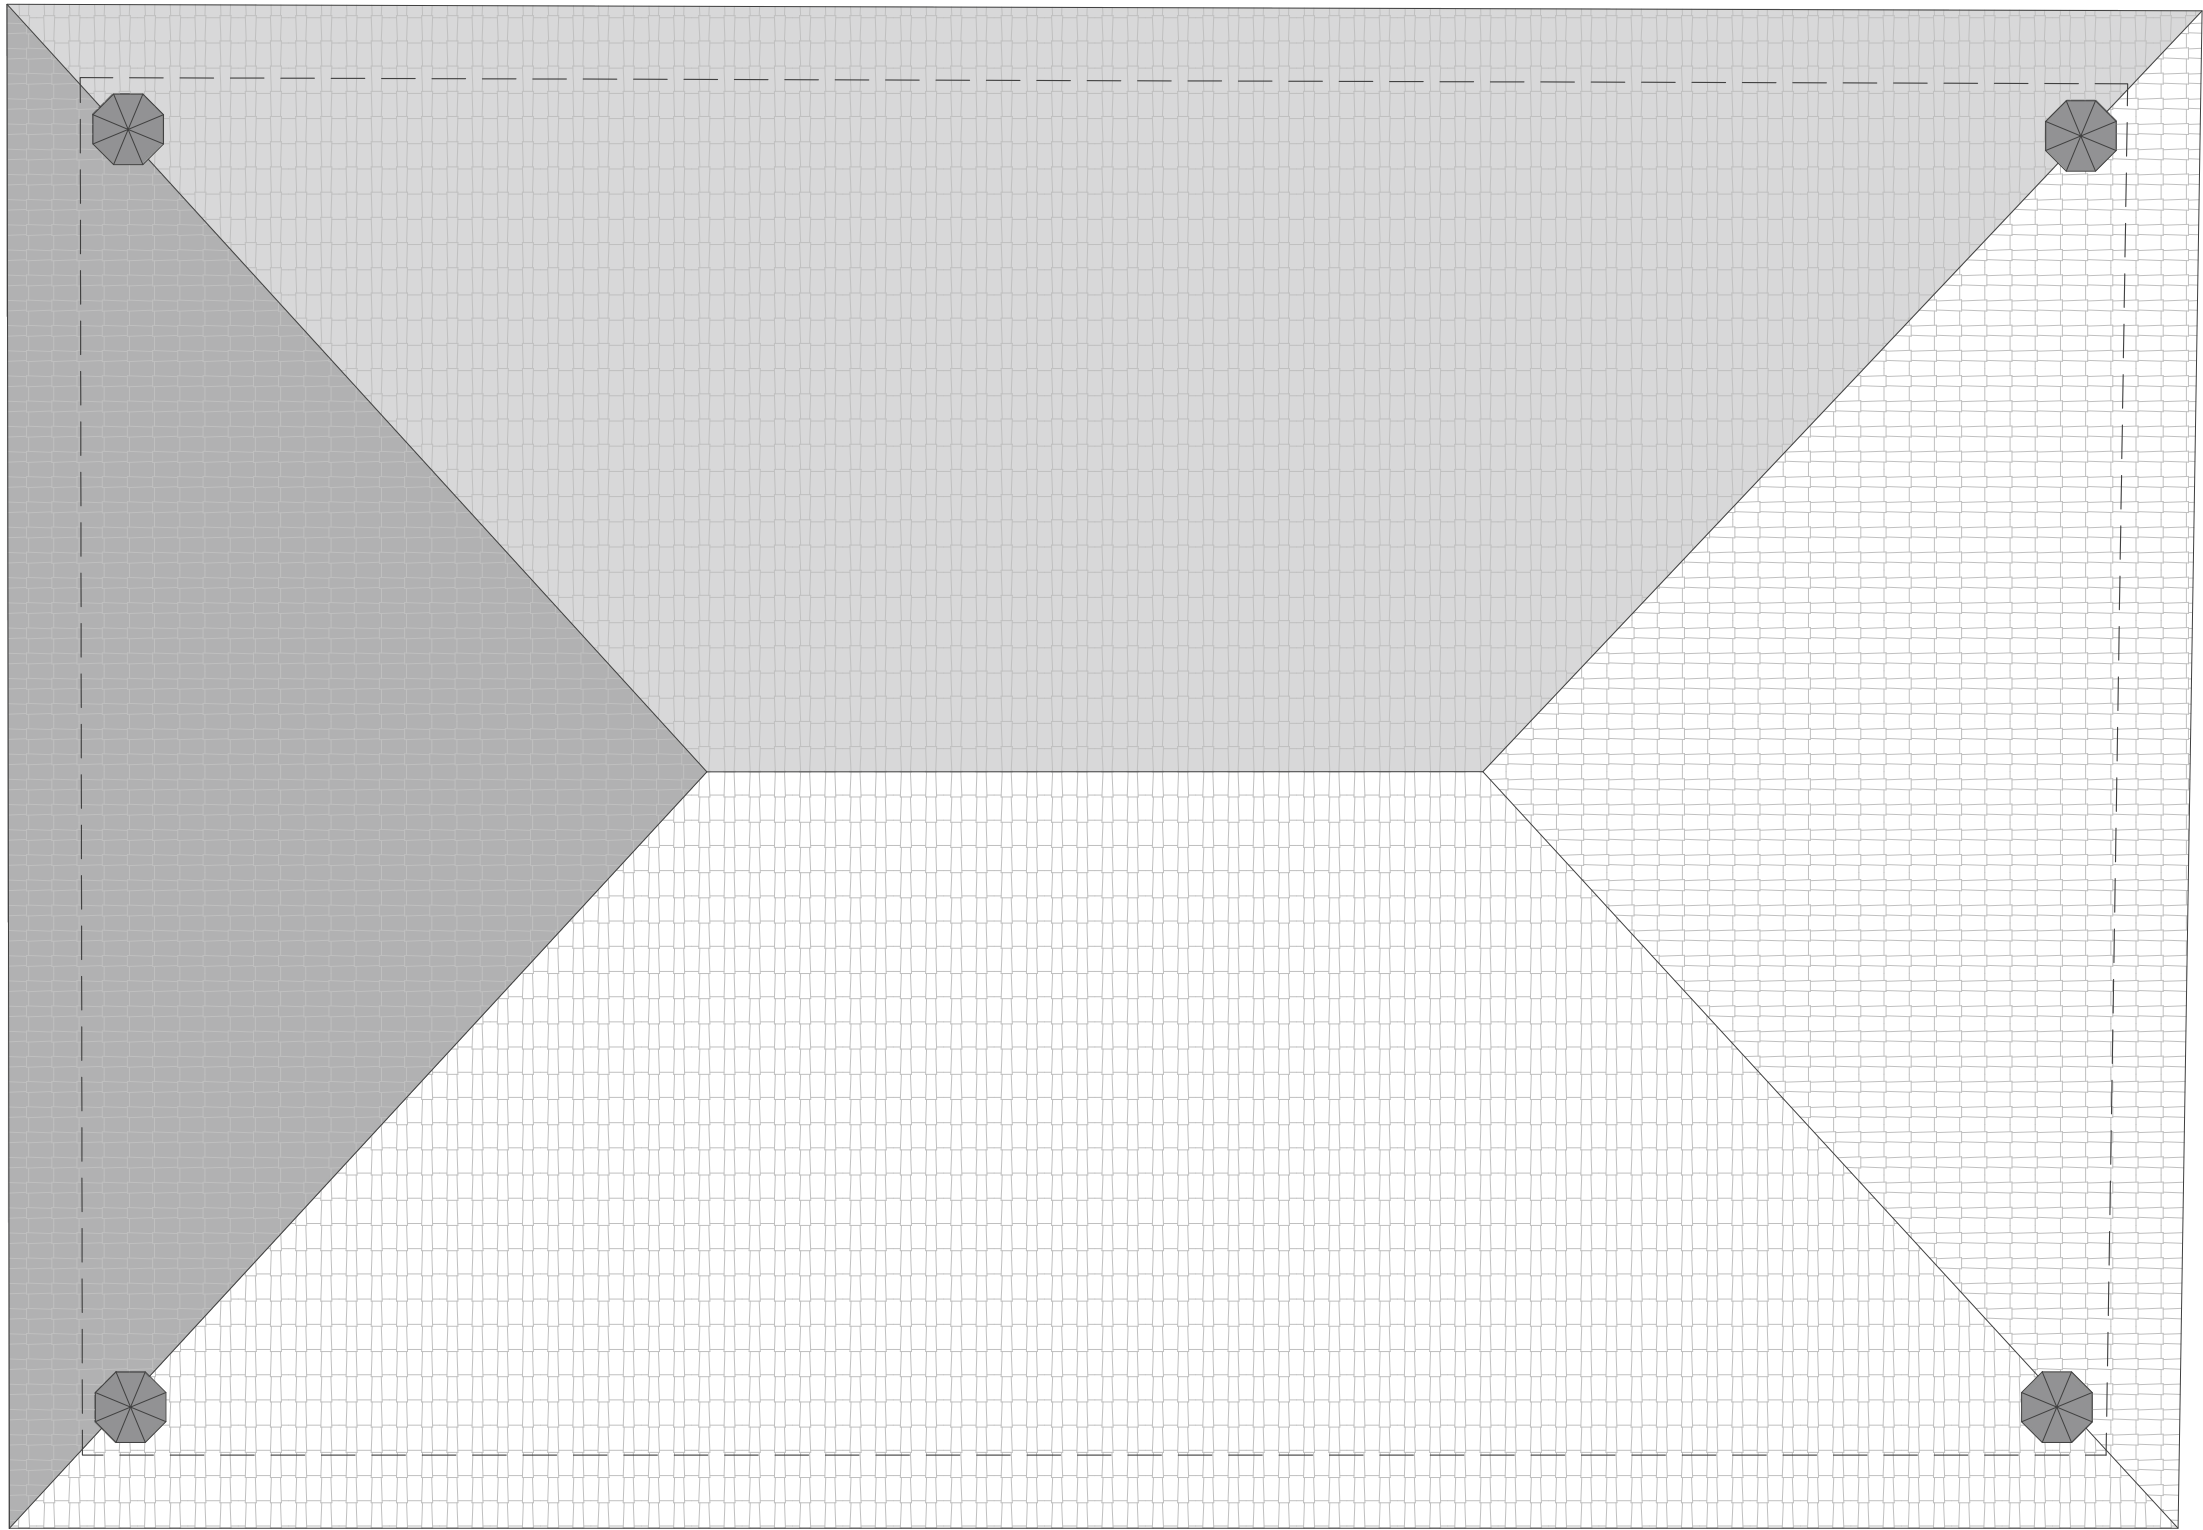

Superficie cubierta | 1306,16 m²



DIRECCIÓN DE ARQUITECTURA
PROYECTOS Y OBRAS

ACONDICIONAMIENTO SALA HIPÓSTILA DE LA LONJA

PLANO:

EA-03

Planta cubierta. Estado actual



ARQUITECTO :		SUPERVISOR:		IDOM	ESCALA:	Mar.2025	
					1/75 A1 1/150 A3	REM: 7 – LONJA	
ANTONIO LOREN COLLADO		JOSÉ ÁNGEL RUIZ GONZÁLEZ		JOSÉ ANTONIO ARANAZ		IDENTIFICADOR: 20-010 - CHI LONJA ACOND-P1	TAMAÑO: A3

Cota. Cubierta
+ 26,94

Cota. Sup. Alero
+ 21,30

Cota. Inf. Alero
+ 19,70

Cota. Sup. Ventana
+ 19,19



Cota superior.
Planta primera pasarela
+ 15,26

Cota inferior centro cúpula
+ 14,25

Cota Inferior.
Segundo orden de capiteles
+ 9,43

Cota Inferior.
Primer orden de capiteles
+ 3,28

Cota Acabado. Planta baja
± 0,00

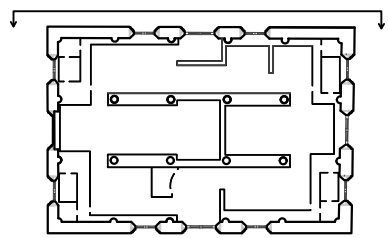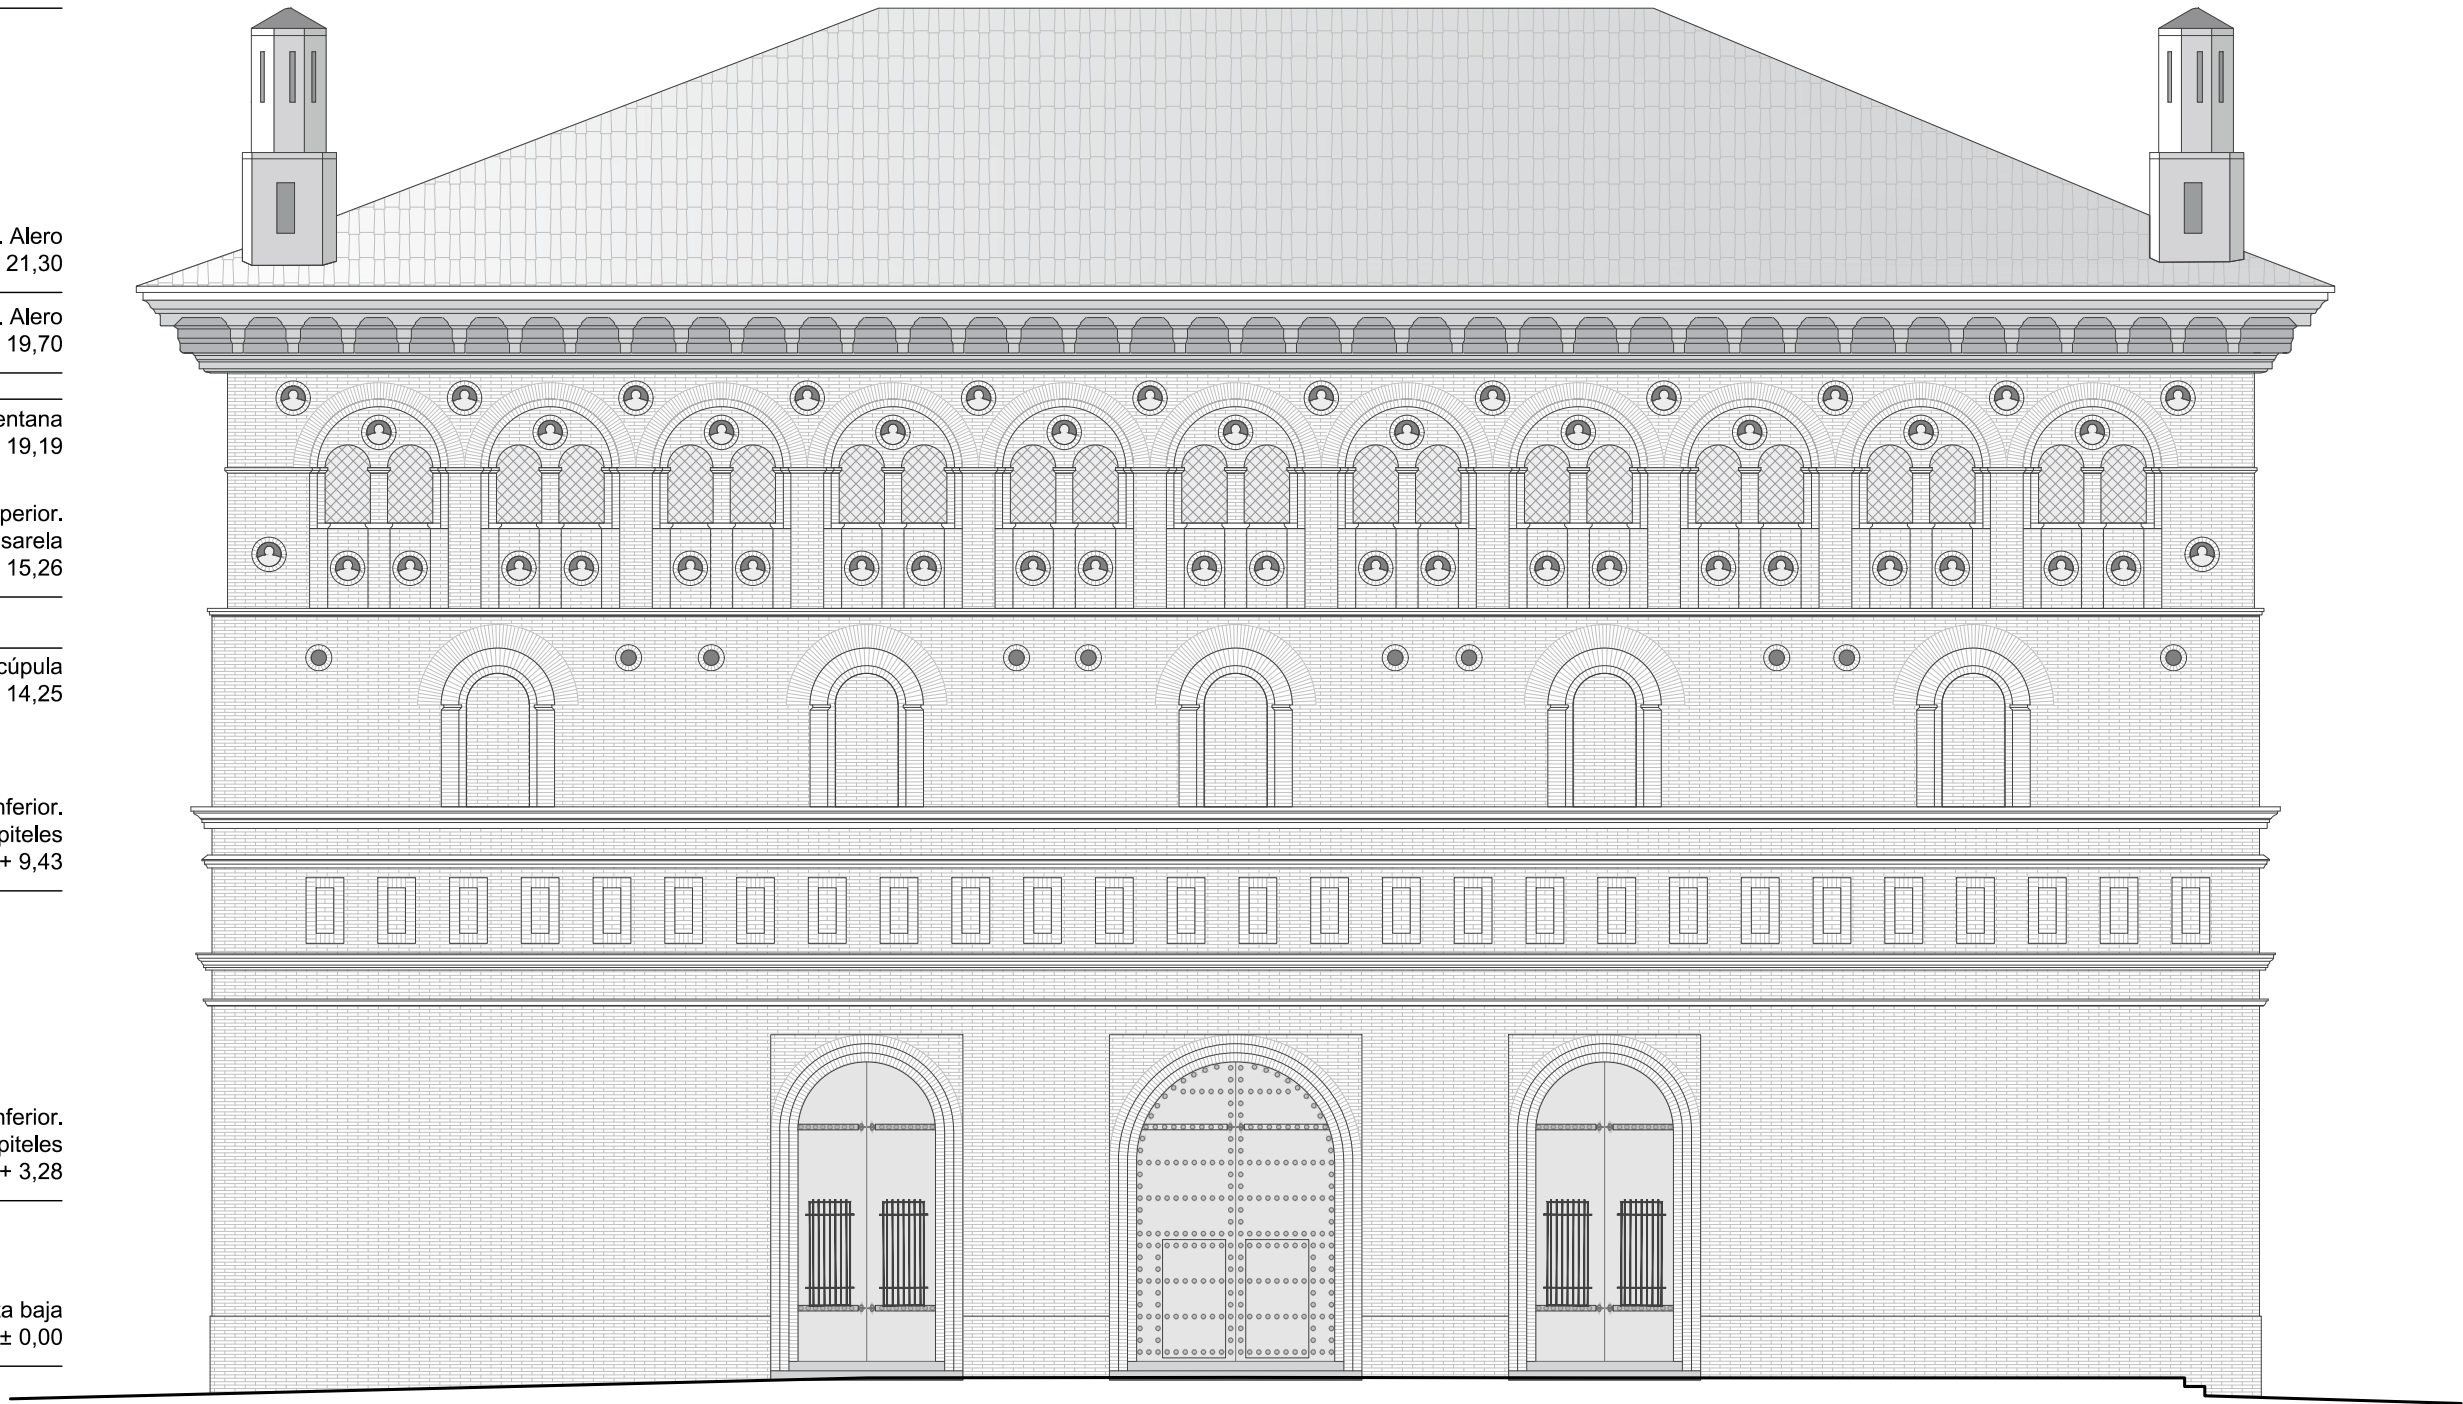

DIRECCIÓN DE ARQUITECTURA
PROYECTOS Y OBRAS

ACONDICIONAMIENTO SALA HIPÓSTILA DE LA LONJA

PLANO:		EA-04		Alzado norte. Estado actual - <i>Paseo Echegaray y Caballero</i>	
ARQUITECTO :		SUPERVISOR:		IDOM	
ANTONIO LOREN COLLADO		JOSÉ ÁNGEL RUIZ GONZÁLEZ		JOSÉ ANTONIO ARANAZ	
IDENTIFICADOR:		20-010 - CHI LONJA ACOND-P1		TAMAÑO: A3	
ESCALA:		1/75 A1 1/150 A3		Mar.2025	
				REM: 7 - LONJA	

Cota. Cubierta
+ 26,94

Cota. Sup. Alero
+ 21,30

Cota. Inf. Alero
+ 19,70

Cota. Sup. Ventana
+ 19,19



Cota superior.
Planta primera pasarela
+ 15,26

Cota inferior centro cúpula
+ 14,25

Cota Inferior.
Segundo orden de capiteles
+ 9,43

Cota Inferior.
Primer orden de capiteles
+ 3,28

Cota Acabado. Planta baja
± 0,00

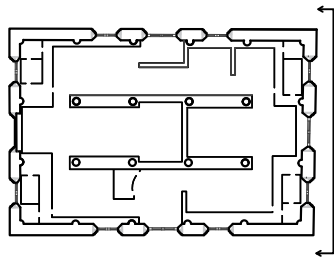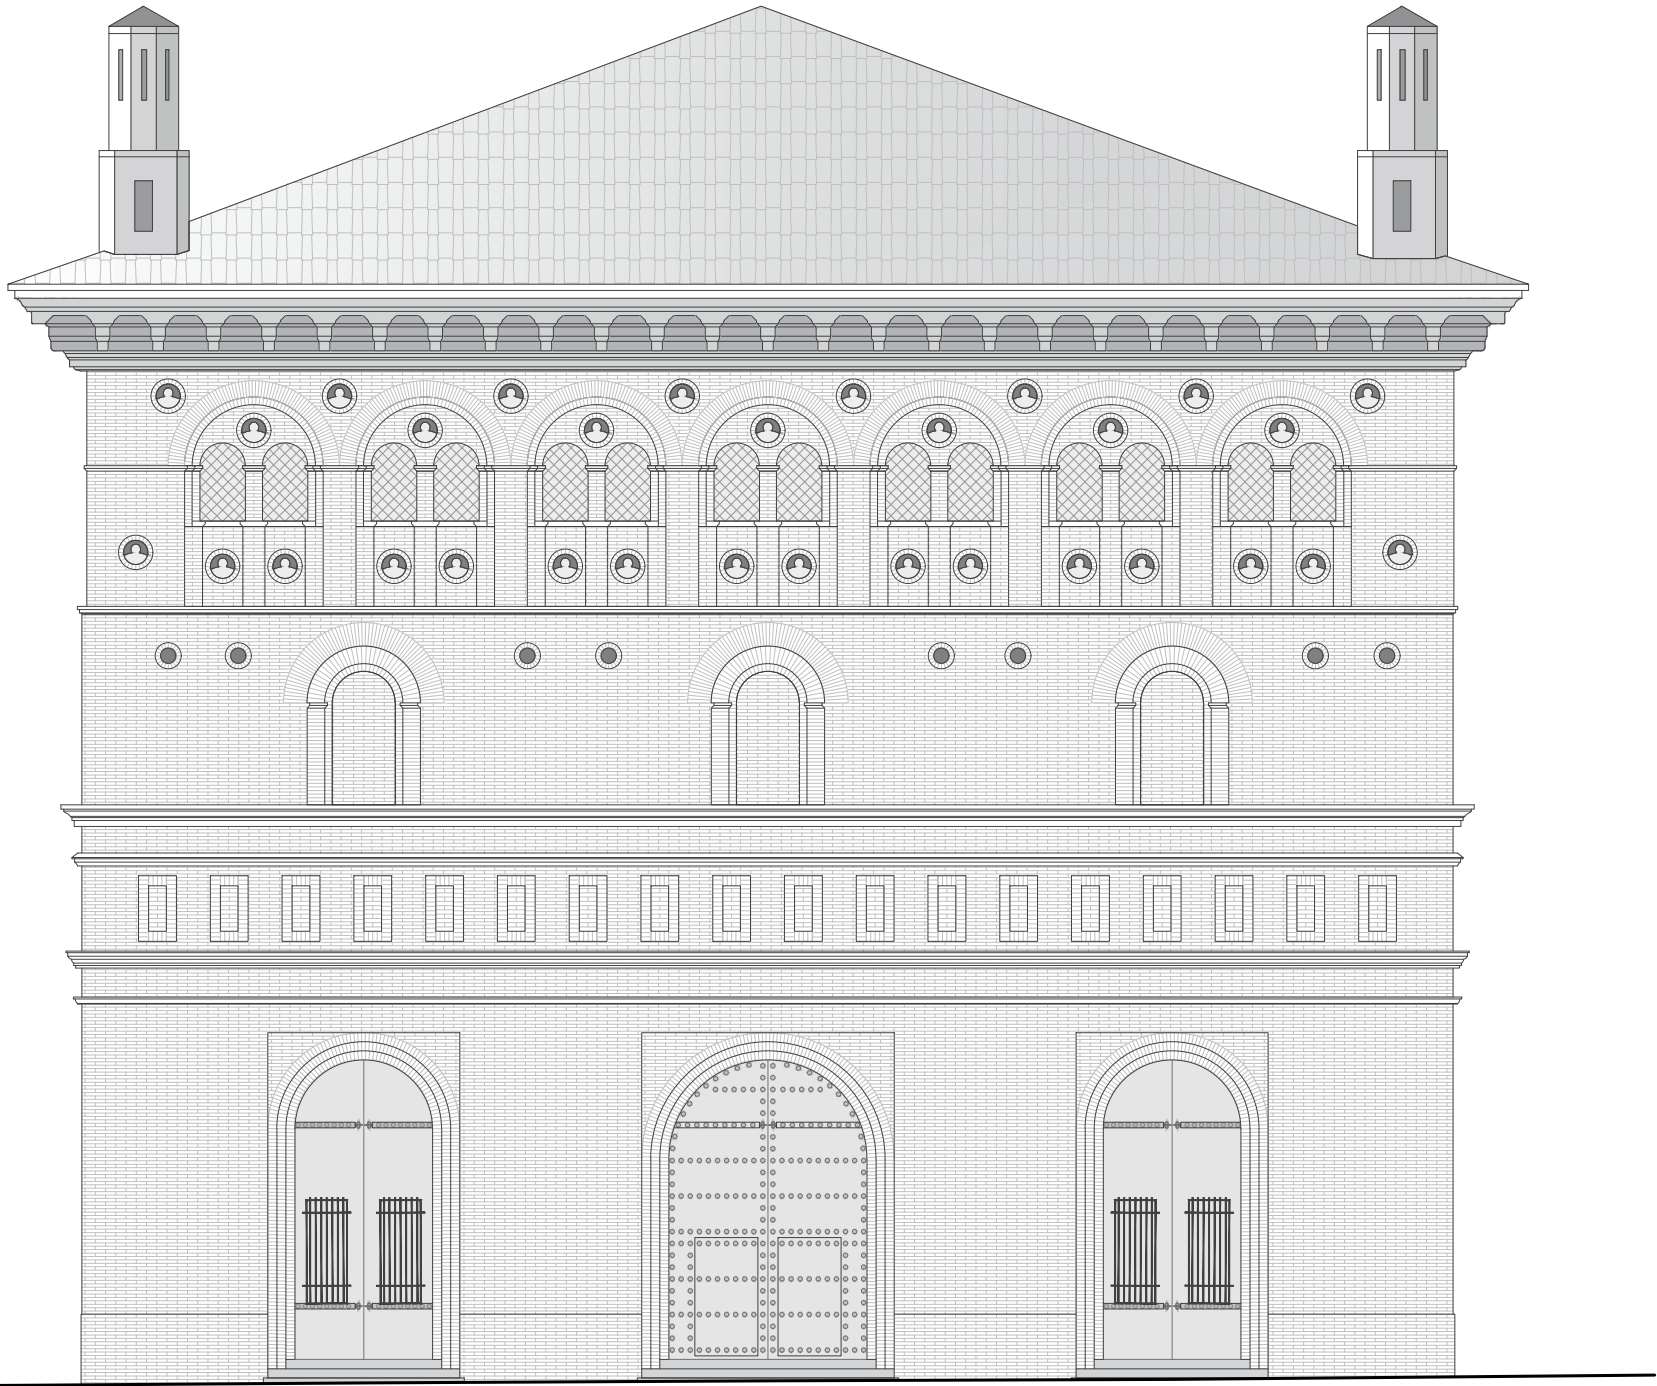

DIRECCIÓN DE ARQUITECTURA
PROYECTOS Y OBRAS

ACONDICIONAMIENTO SALA HIPÓSTILA DE LA LONJA

PLANO:
EA-05 Alzado este. Estado actual - Calle Don Jaime I

ARQUITECTO :			SUPERVISOR:		IDOM	ESCALA:	Mar.2025	
						1/75 A1 1/150 A3	REM: 7 – LONJA	
ANTONIO LOREN COLLADO			JOSÉ ÁNGEL RUIZ GONZÁLEZ		JOSÉ ANTONIO ARANAZ	IDENTIFICADOR: 20-010 - CHI LONJA ACOND-P1		TAMAÑO: A3

Cota. Cubierta
+ 26,94

Cota. Sup. Alero
+ 21,30

Cota. Inf. Alero
+ 19,70

Cota. Sup. Ventana
+ 19,19



Cota superior.
Planta primera pasarela
+ 15,26

Cota inferior centro cúpula
+ 14,25

Cota Inferior.
Segundo orden de capiteles
+ 9,43

Cota Inferior.
Primer orden de capiteles
+ 3,28

Cota Acabado. Planta baja
± 0,00

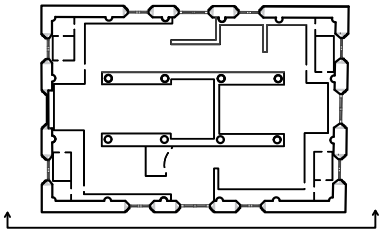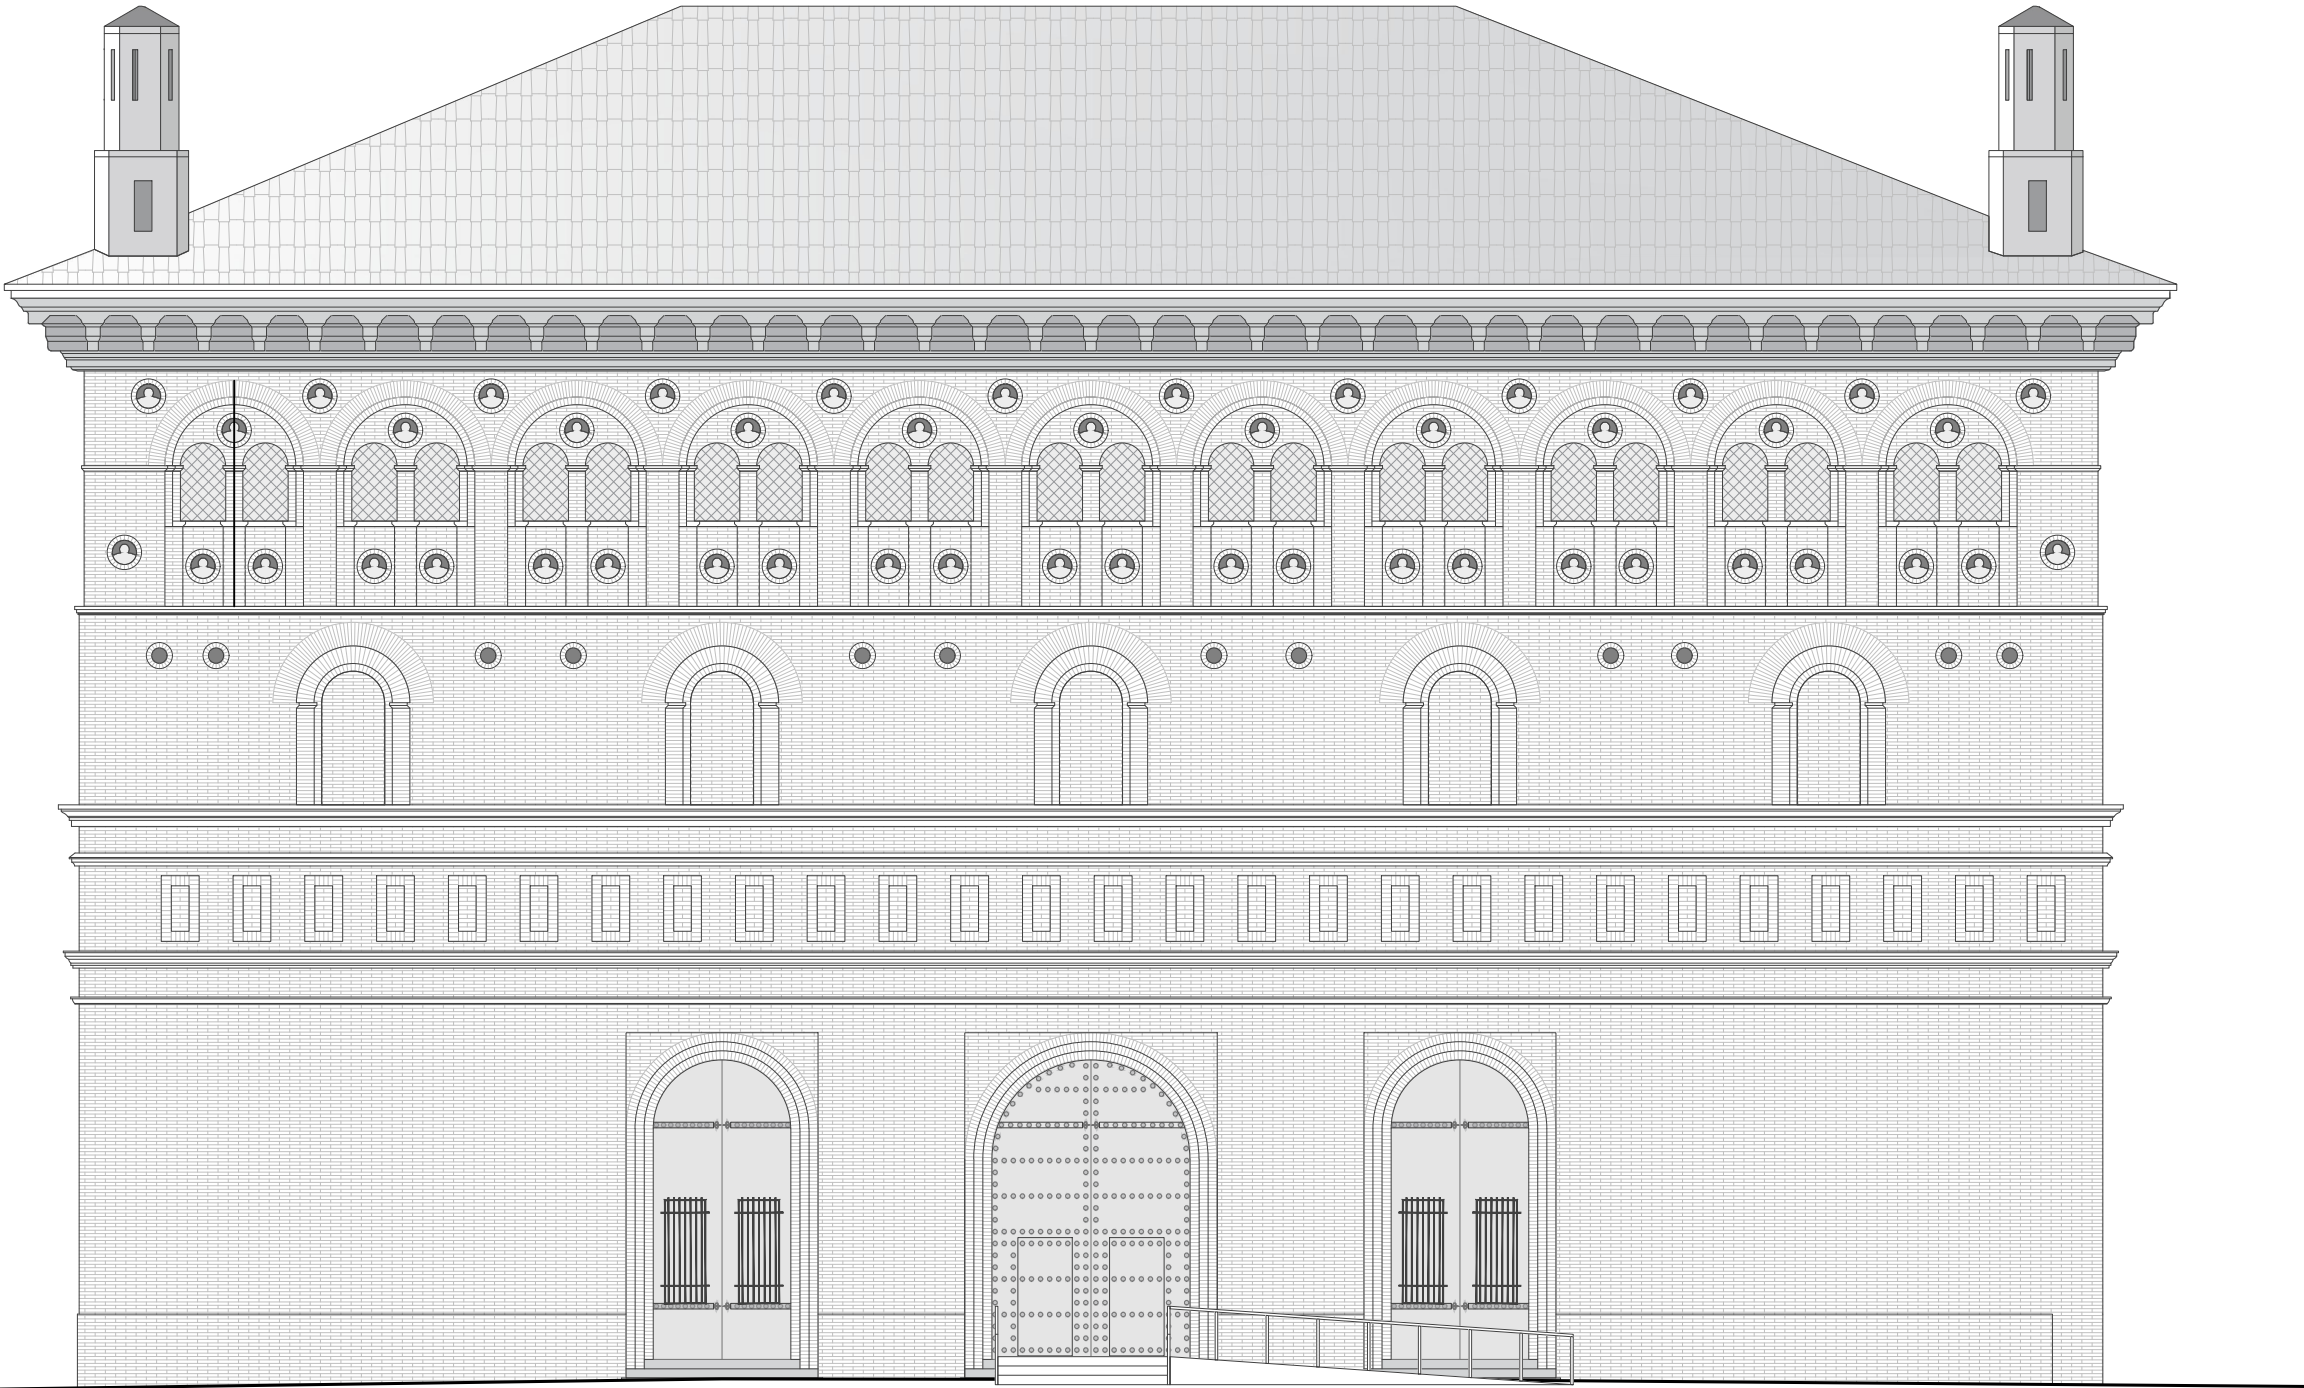

DIRECCIÓN DE ARQUITECTURA
PROYECTOS Y OBRAS

ACONDICIONAMIENTO SALA HIPÓSTILA DE LA LONJA

PLANO:

EA-06

Alzado sur. Estado actual - Plaza de Nuestra Señora del Pilar

ARQUITECTO :		SUPERVISOR:		IDOM	ESCALA: 1/75 A1 1/150 A3	Mar.2025
						REM: 7 – LONJA
ANTONIO LOREN COLLADO		JOSÉ ÁNGEL RUIZ GONZÁLEZ		JOSÉ ANTONIO ARANAZ		TAMAÑO: A3
IDENTIFICADOR: 20-010 - CHI LONJA ACOND-P1						

Cota. Cubierta
+ 26,94

Cota. Sup. Alero
+ 21,30

Cota. Inf. Alero
+ 19,70

Cota. Sup. Ventana
+ 19,19



Cota superior.
Planta primera pasarela
+ 15,26

Cota inferior centro cúpula
+ 14,25

Cota Inferior.
Segundo orden de capiteles
+ 9,43

Cota Inferior.
Primer orden de capiteles
+ 3,28

Cota Acabado. Planta baja
± 0,00

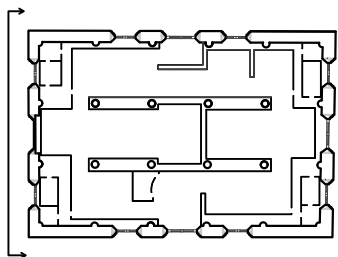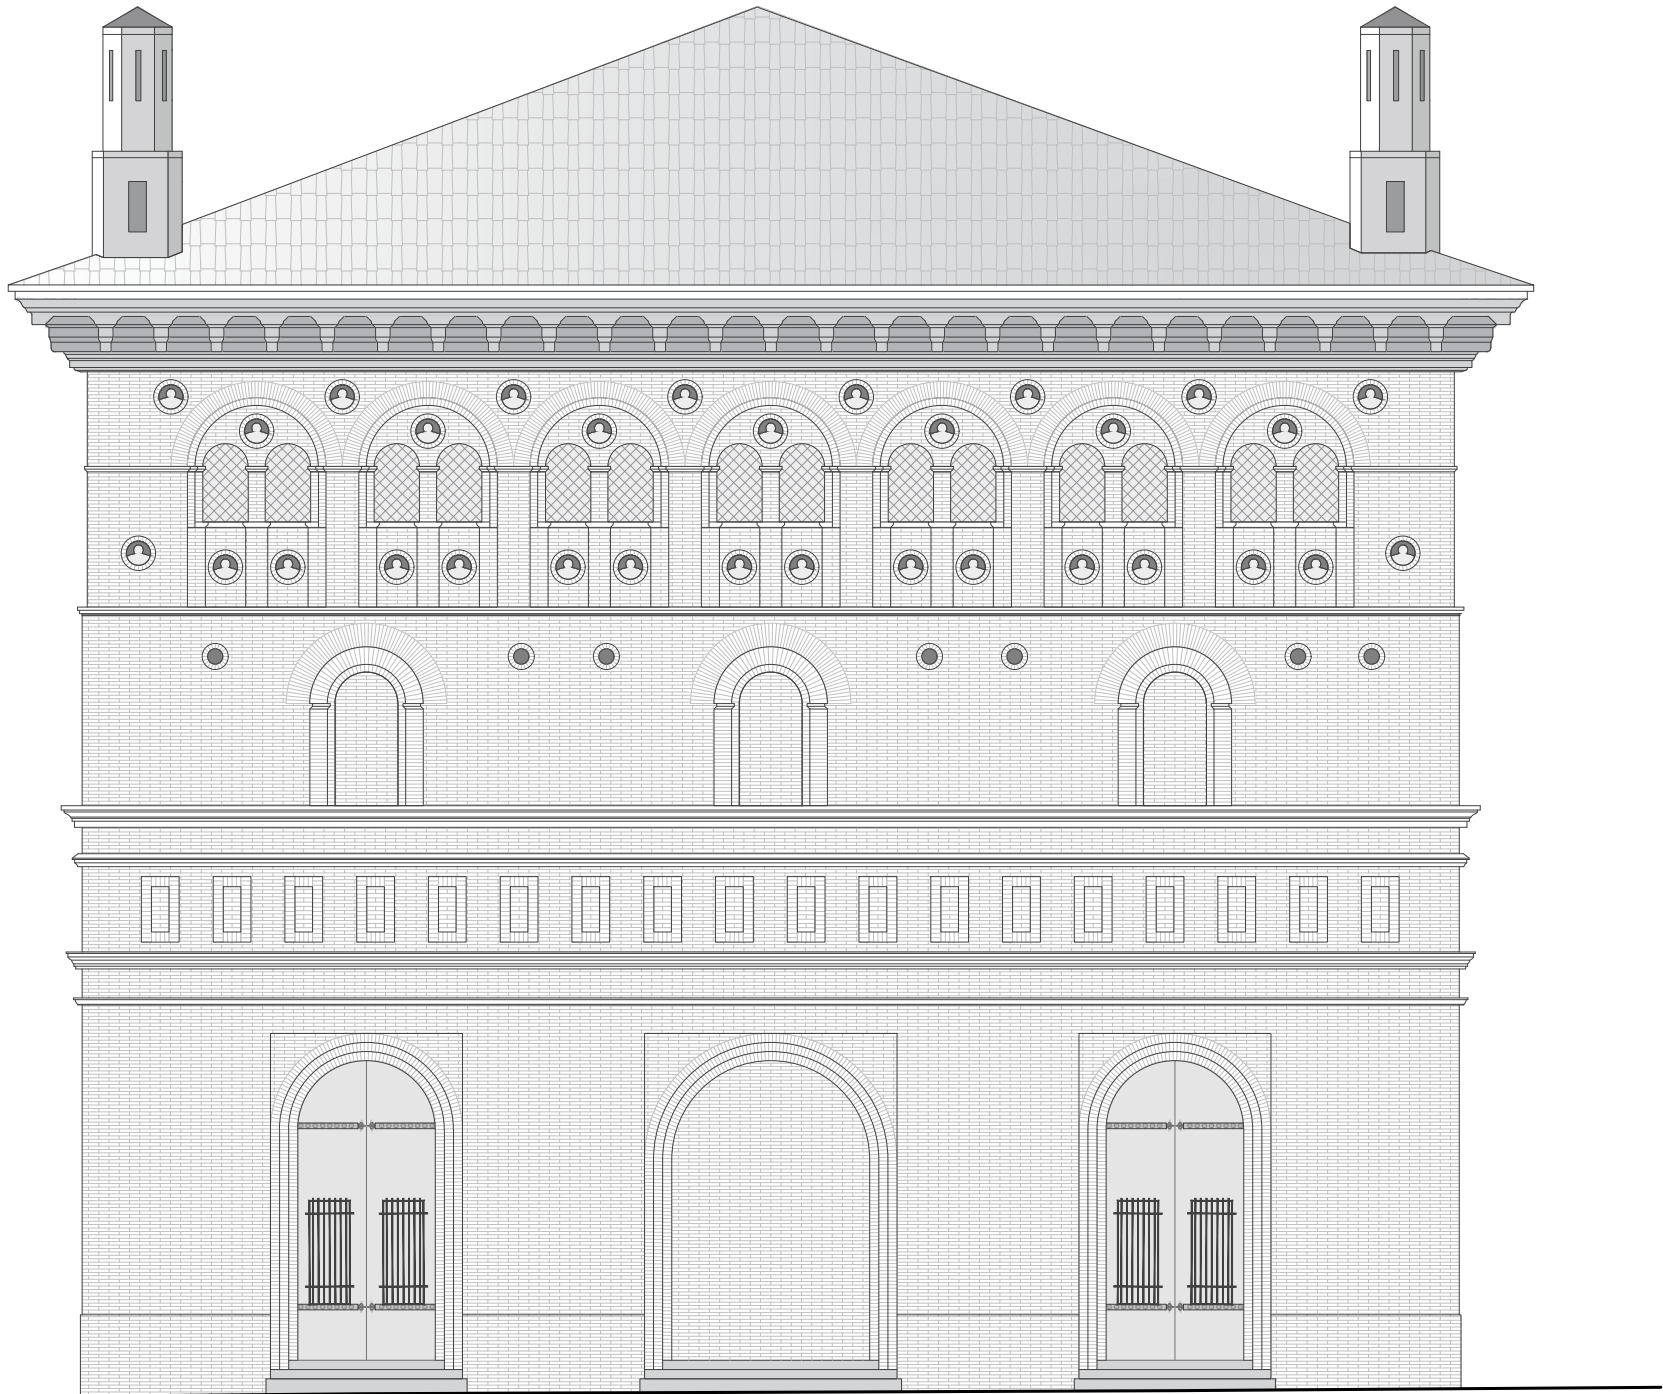

DIRECCIÓN DE ARQUITECTURA
PROYECTOS Y OBRAS

ACONDICIONAMIENTO SALA HIPÓSTILA DE LA LONJA

PLANO:

EA-07

Alzado oeste. Estado actual - Calle Ximénez de Embún

ARQUITECTO :  ANTONIO LOREN COLLADO			SUPERVISOR:  JOSÉ ÁNGEL RUIZ GONZÁLEZ			JOSÉ ANTONIO ARANAZ				ESCALA: 1/75 A1 1/150 A3		Mar.2025
IDENTIFICADOR: 20-010 - CHI LONJA ACOND-P1			TAMAÑO: A3			REM: 7 - LONJA						

Cota. Cubierta
+ 26,94

Cota. Sup. Alero
+ 21,30

Cota. Inf. Alero
+ 19,70

Cota. Sup. Ventana
+ 19,19



Cota superior.
Planta primera pasarela
+ 15,26

Cota inferior centro cúpula
+ 14,25

Cota Inferior.
Segundo orden de capiteles
+ 9,43

Cota Inferior.
Primer orden de capiteles
+ 3,28

Cota Acabado. Planta baja
± 0,00

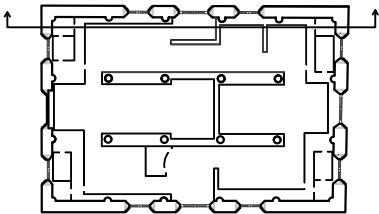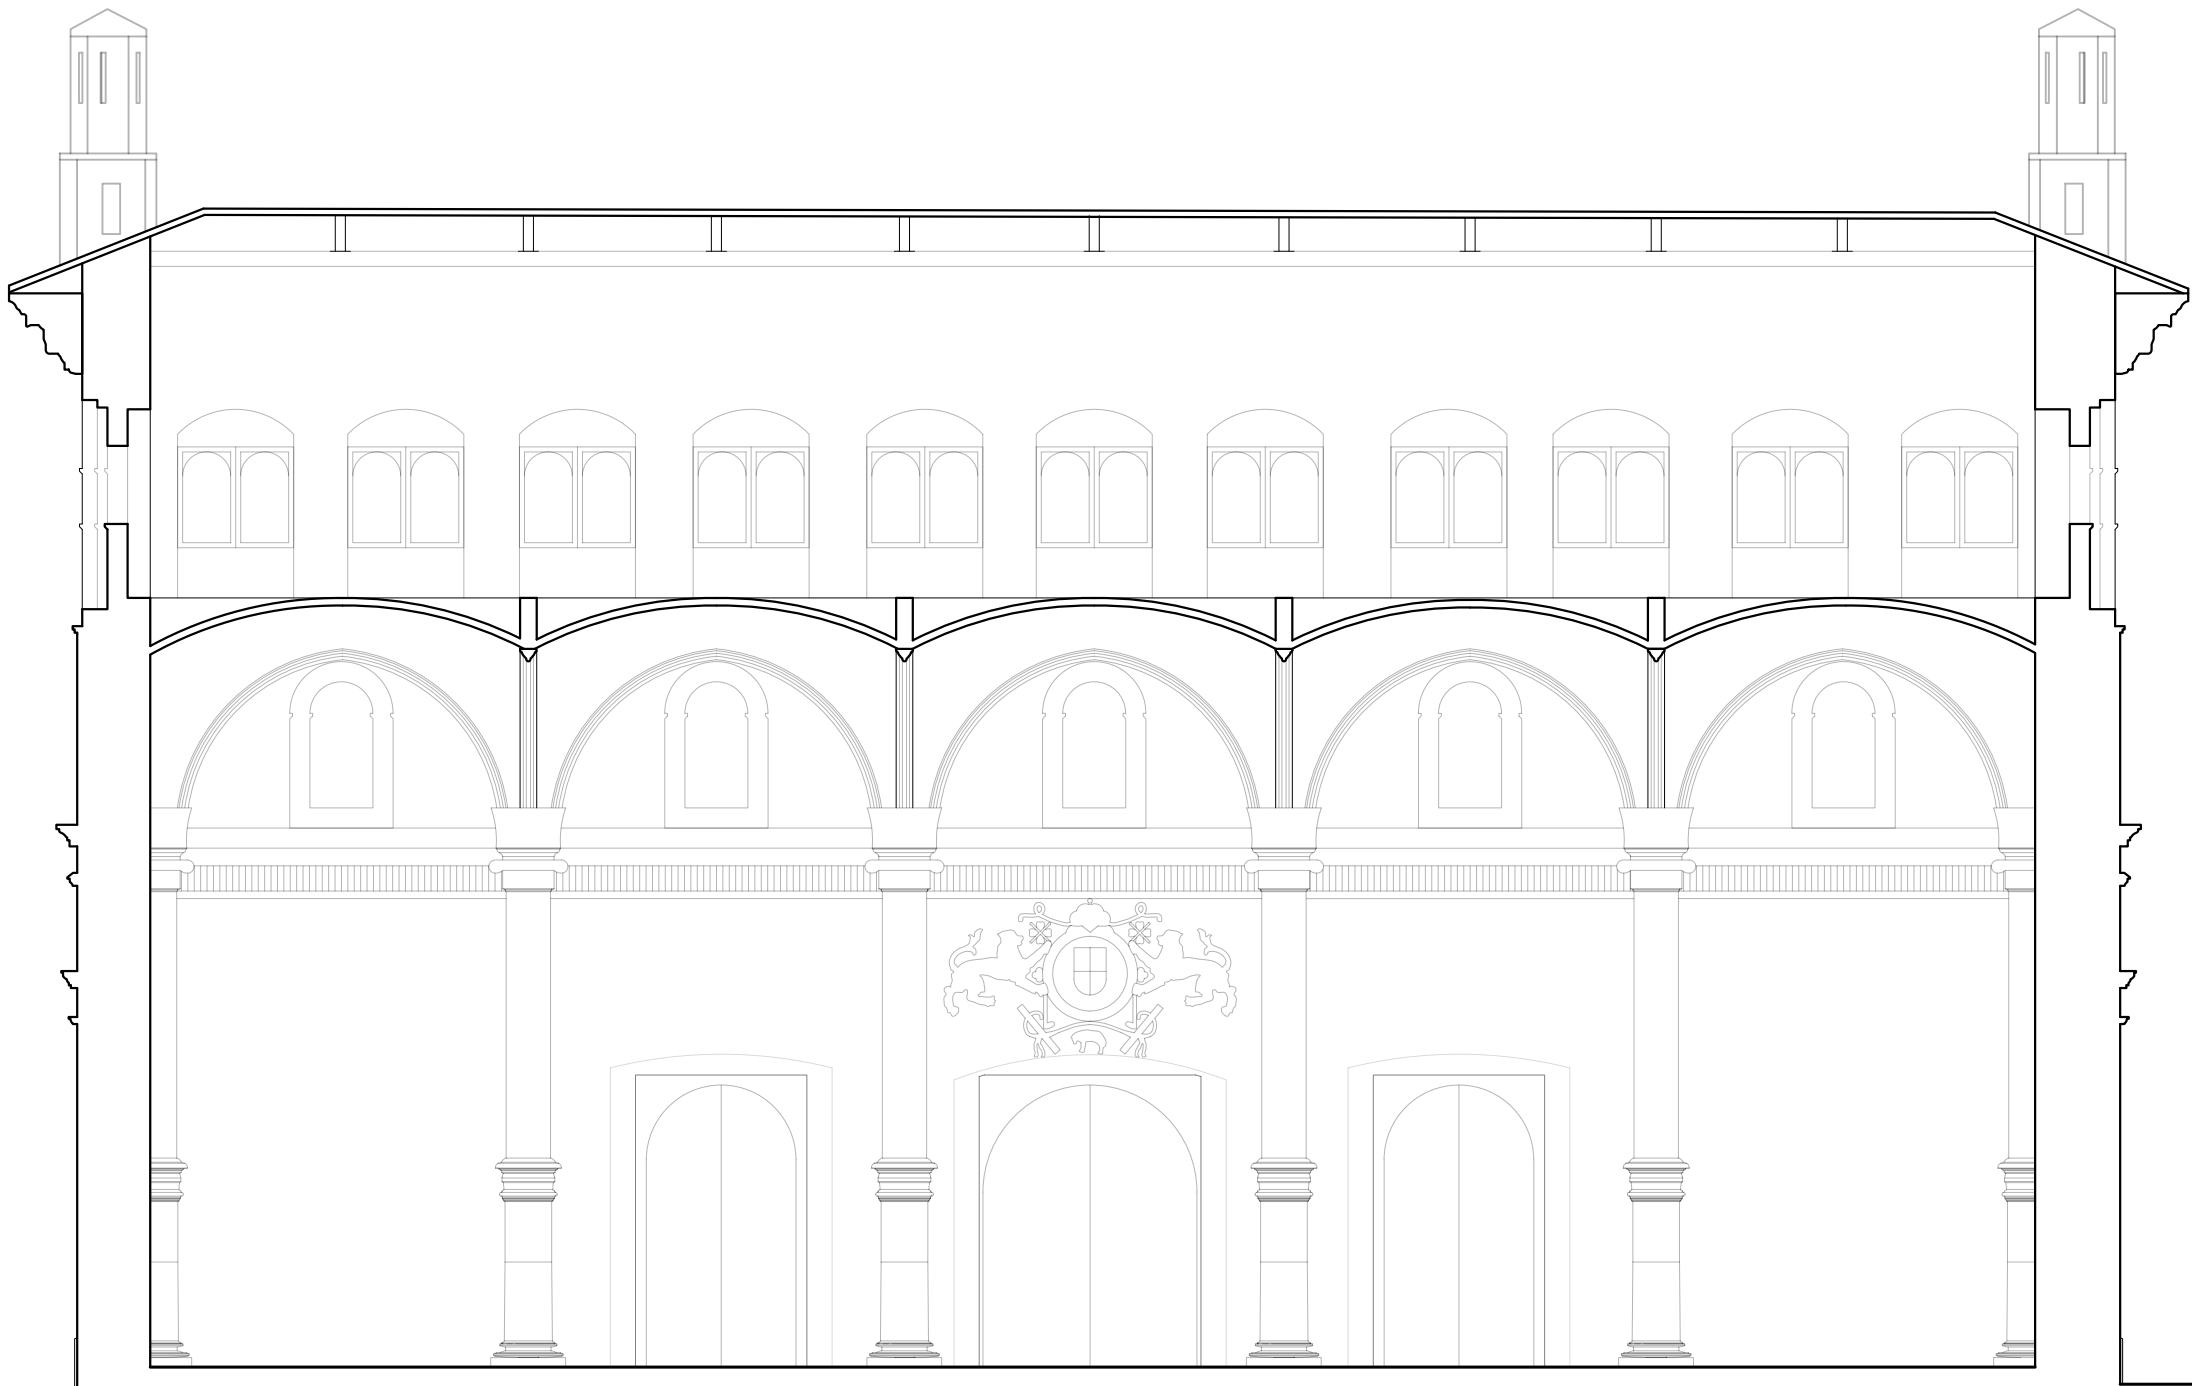

DIRECCIÓN DE ARQUITECTURA
PROYECTOS Y OBRAS

ACONDICIONAMIENTO SALA HIPÓSTILA DE LA LONJA

PLANO:

EA-08

Alzado interior norte. Estado actual

ARQUITECTO :		SUPERVISOR:		IDOM	ESCALA: 1/75 A1 1/150 A3	Mar.2025
						REM: 7 – LONJA
ANTONIO LOREN COLLADO		JOSÉ ÁNGEL RUIZ GONZÁLEZ		JOSÉ ANTONIO ARANAZ		TAMAÑO: A3
				IDENTIFICADOR: 20-010 - CHI LONJA ACOND-P1		

Cota. Cubierta
+ 26,94

Cota. Sup. Alero
+ 21,30

Cota. Inf. Alero
+ 19,70

Cota. Sup. Ventana
+ 19,19



Cota superior.
Planta primera pasarela
+ 15,26

Cota inferior centro cúpula
+ 14,25

Cota Inferior.
Segundo orden de capiteles
+ 9,43

Cota Inferior.
Primer orden de capiteles
+ 3,28

Cota Acabado. Planta baja
± 0,00

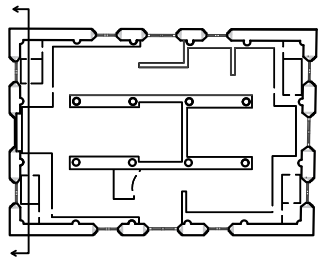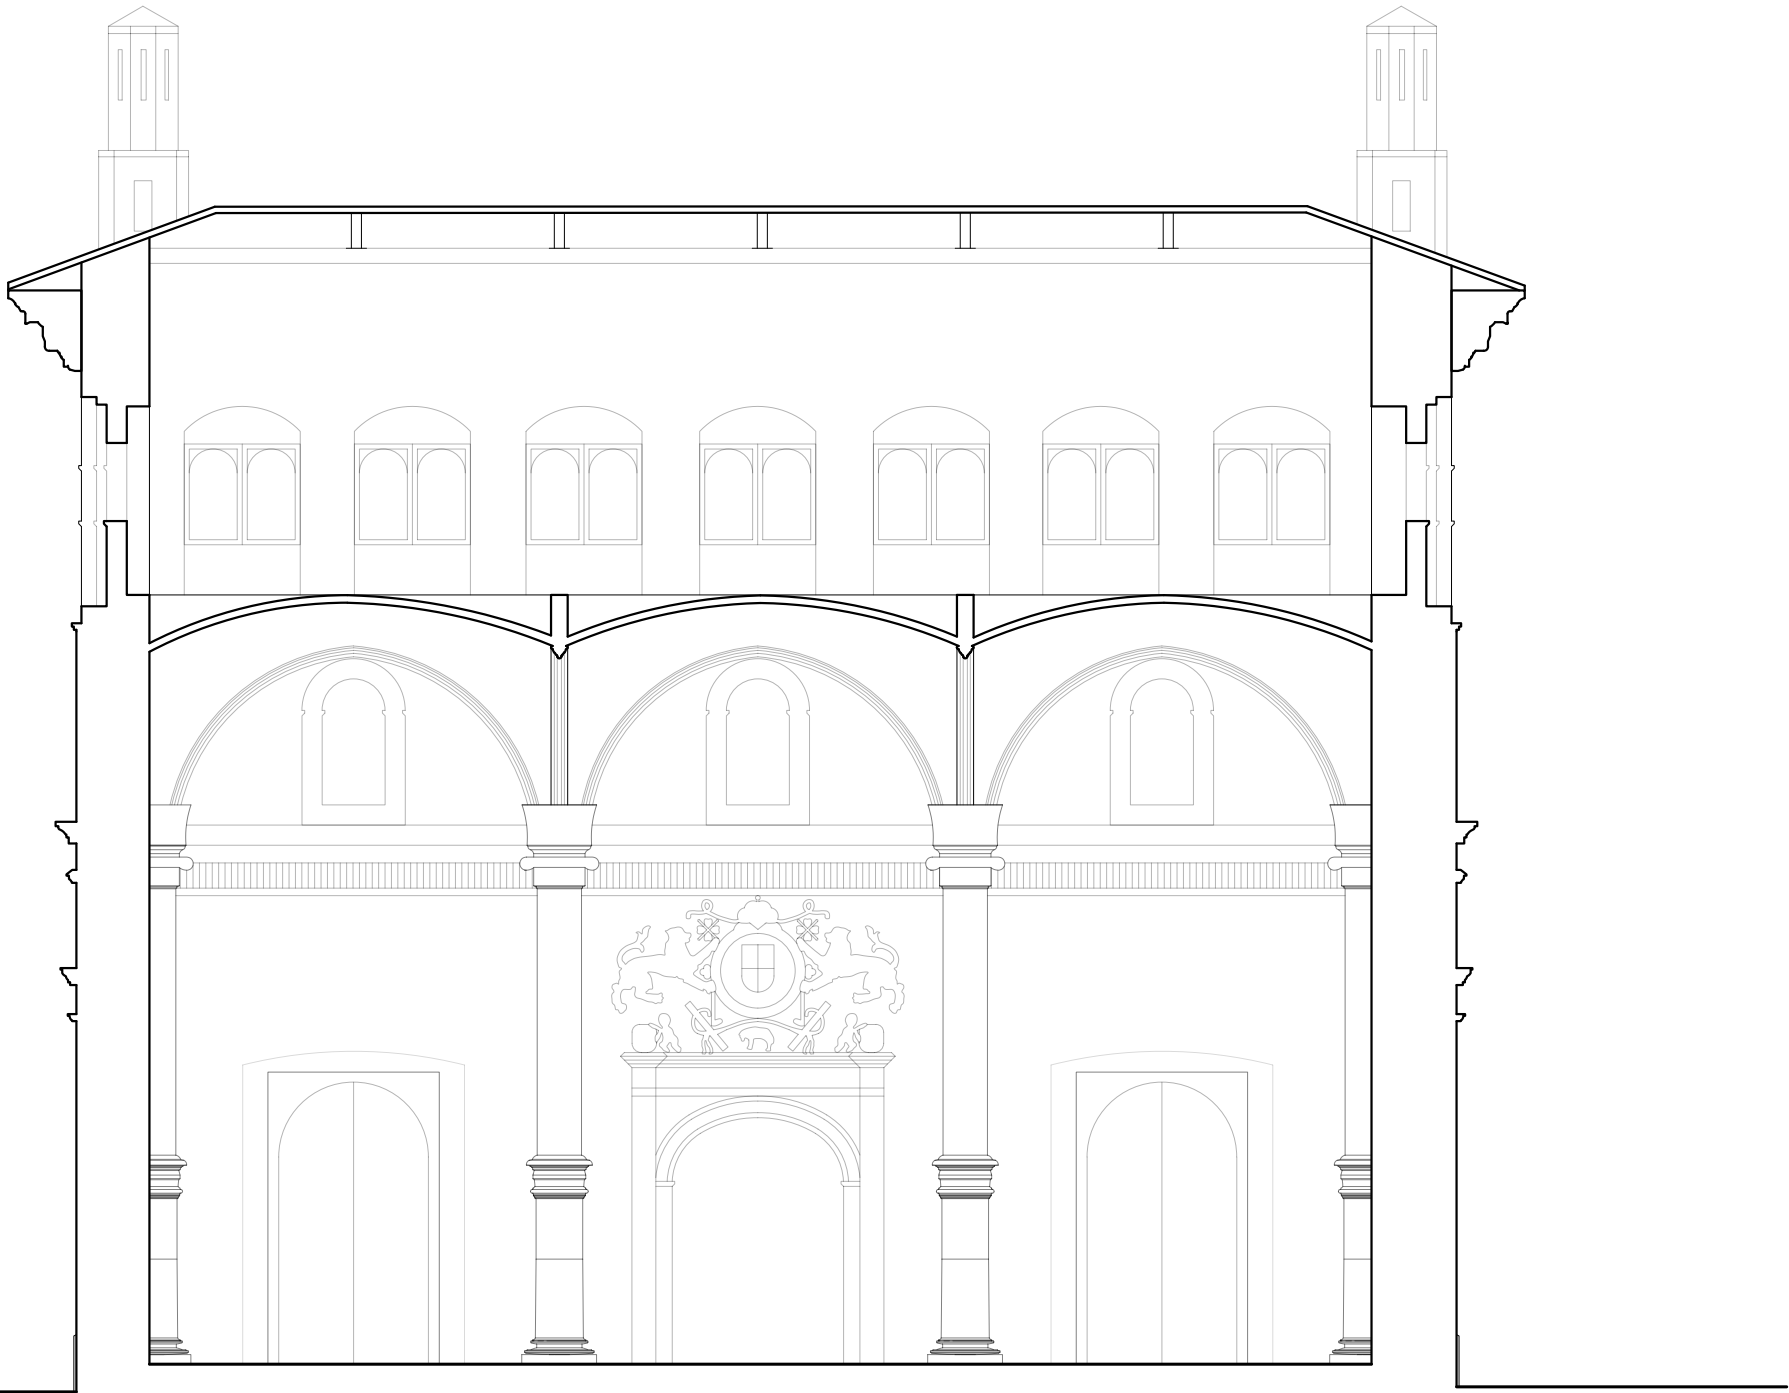

DIRECCIÓN DE ARQUITECTURA
PROYECTOS Y OBRAS

ACONDICIONAMIENTO SALA HIPÓSTILA DE LA LONJA

PLANO:
EA-09 Alzado interior oeste. Estado actual

ARQUITECTO :			SUPERVISOR:		IDOM	ESCALA:	Mar.2025
							1/75 A1 1/150 A3
ANTONIO LOREN COLLADO			JOSÉ ÁNGEL RUIZ GONZÁLEZ		JOSÉ ANTONIO ARANAZ	TAMAÑO: A3	
IDENTIFICADOR: 20-010 - CHI LONJA ACOND-P1							

Cota. Cubierta
+ 26,94

Cota. Sup. Alero
+ 21,30

Cota. Inf. Alero
+ 19,70

Cota. Sup. Ventana
+ 19,19



Cota superior.
Planta primera pasarela
+ 15,26

Cota inferior centro cúpula
+ 14,25

Cota Inferior.
Segundo orden de capiteles
+ 9,43

Cota Inferior.
Primer orden de capiteles
+ 3,28

Cota Acabado. Planta baja
± 0,00

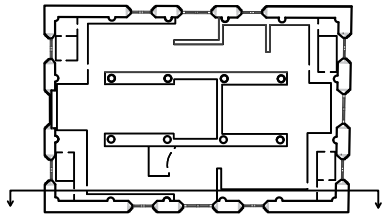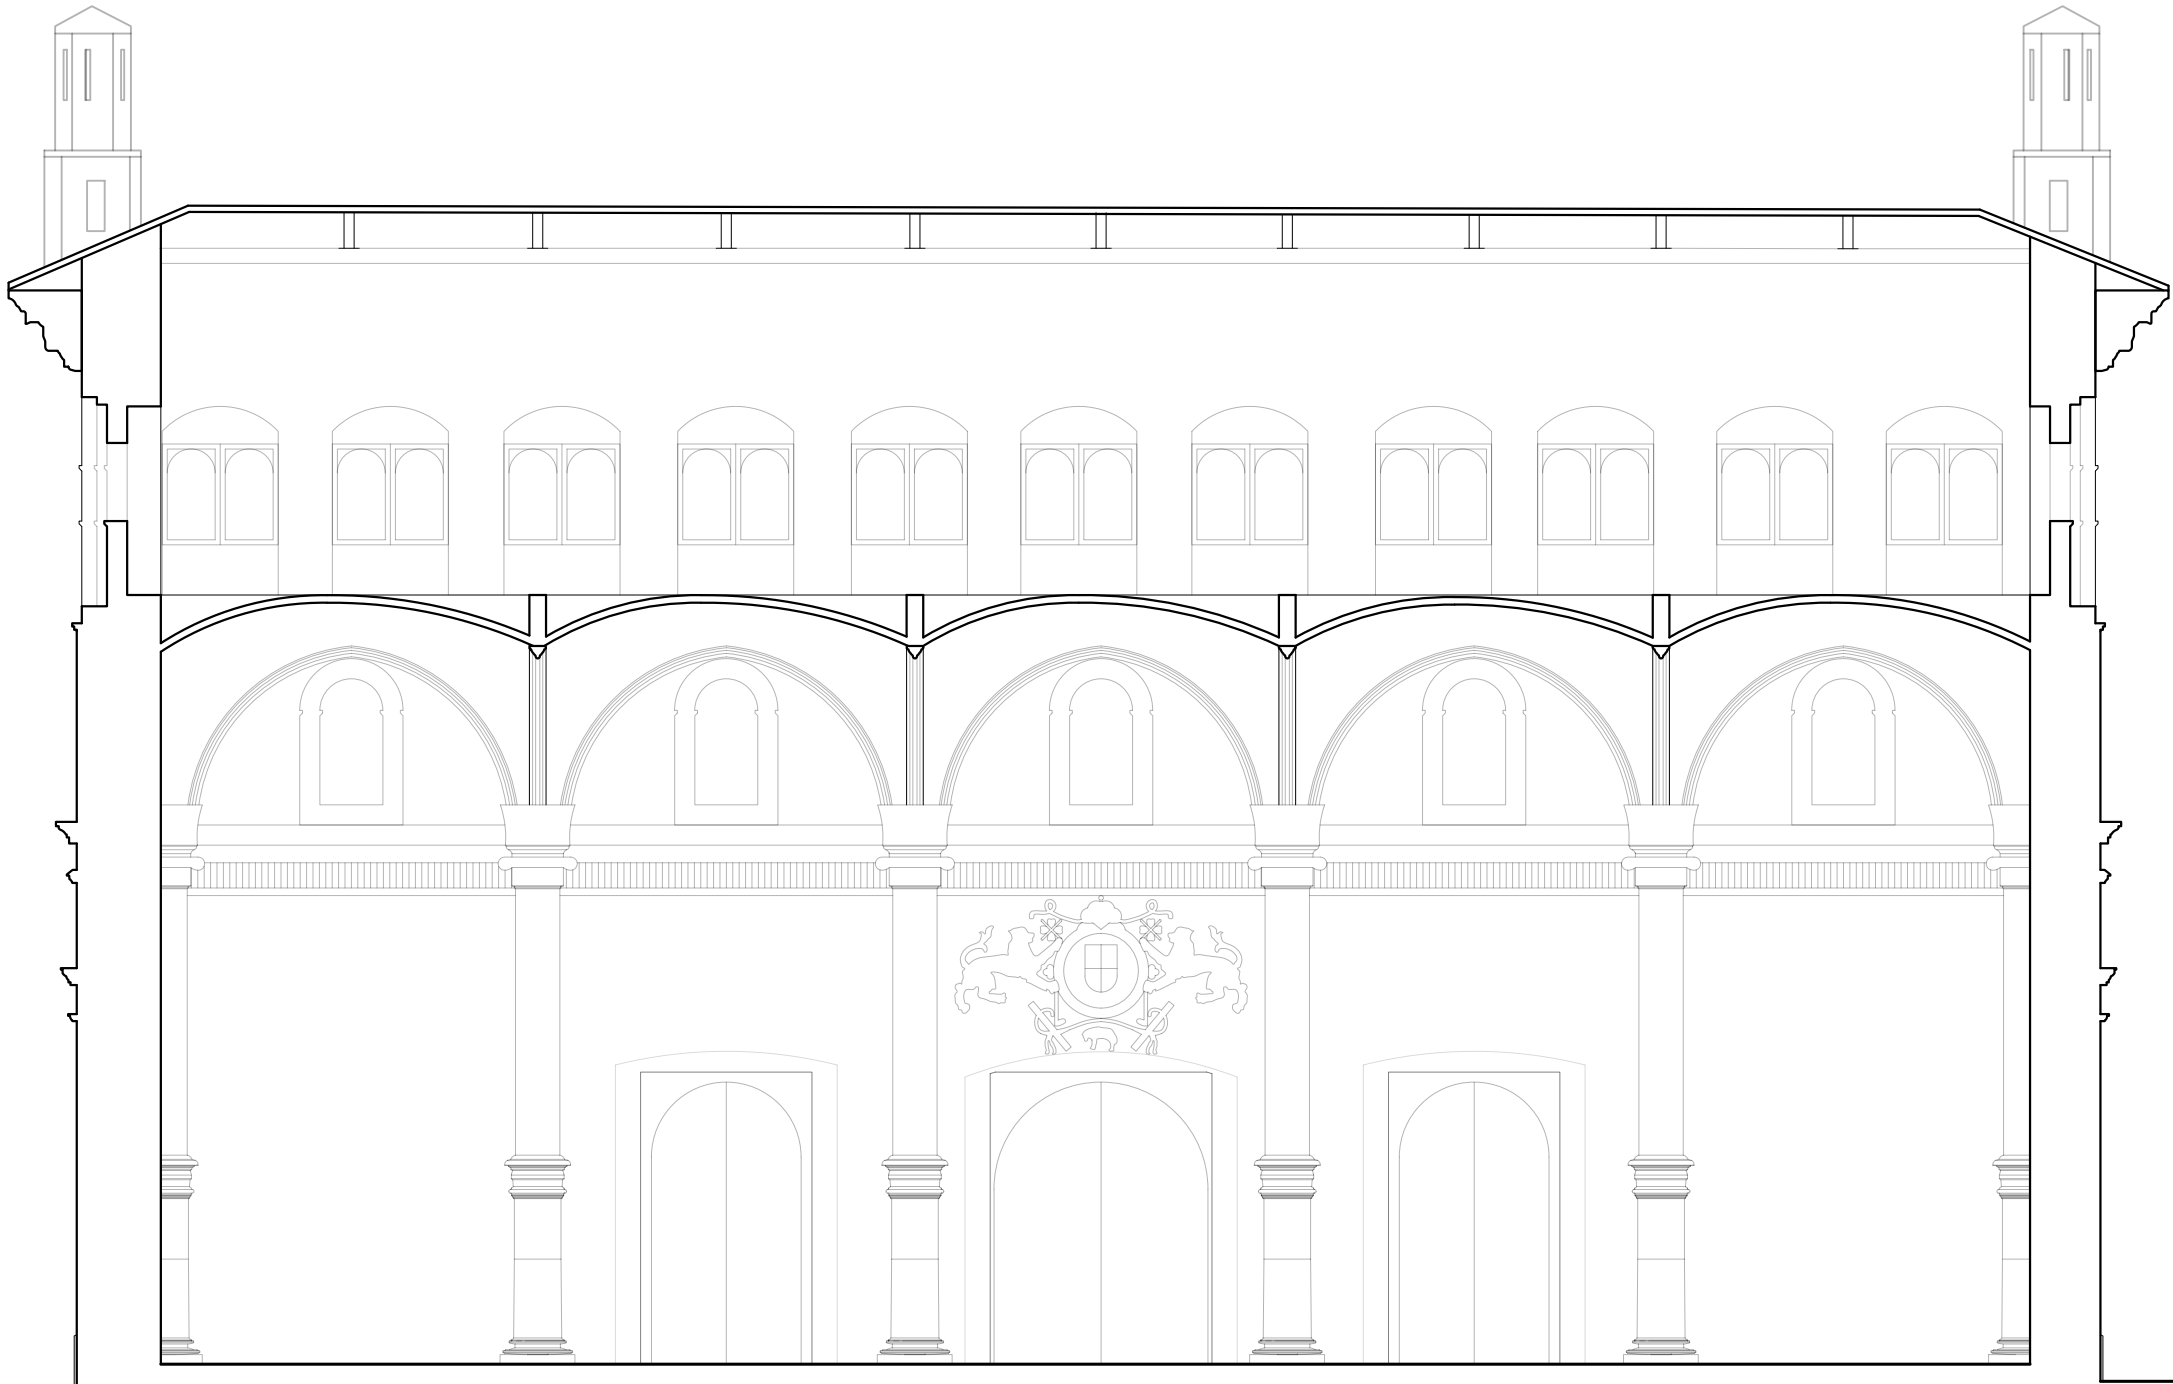

DIRECCIÓN DE ARQUITECTURA
PROYECTOS Y OBRAS

ACONDICIONAMIENTO SALA HIPÓSTILA DE LA LONJA

PLANO:
EA-10 Alzado interior sur. Estado actual

ARQUITECTO :  ANTONIO LOREN COLLADO		SUPERVISOR:  JOSÉ ÁNGEL RUIZ GONZÁLEZ		 JOSÉ ANTONIO ARANAZ				ESCALA: 1/75 A1 1/150 A3		Mar.2025	
						IDENTIFICADOR: 20-010 - CHI LONJA ACOND-P1				REM: 7 - LONJA	
						TAMAÑO: A3					

Cota. Cubierta
+ 26,94

Cota. Sup. Alero
+ 21,30

Cota. Inf. Alero
+ 19,70

Cota. Sup. Ventana
+ 19,19



Cota superior.
Planta primera pasarela
+ 15,26

Cota inferior centro cúpula
+ 14,25

Cota Inferior.
Segundo orden de capiteles
+ 9,43

Cota Inferior.
Primer orden de capiteles
+ 3,28

Cota Acabado. Planta baja
± 0,00

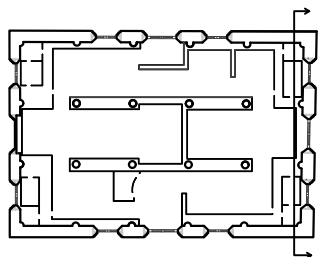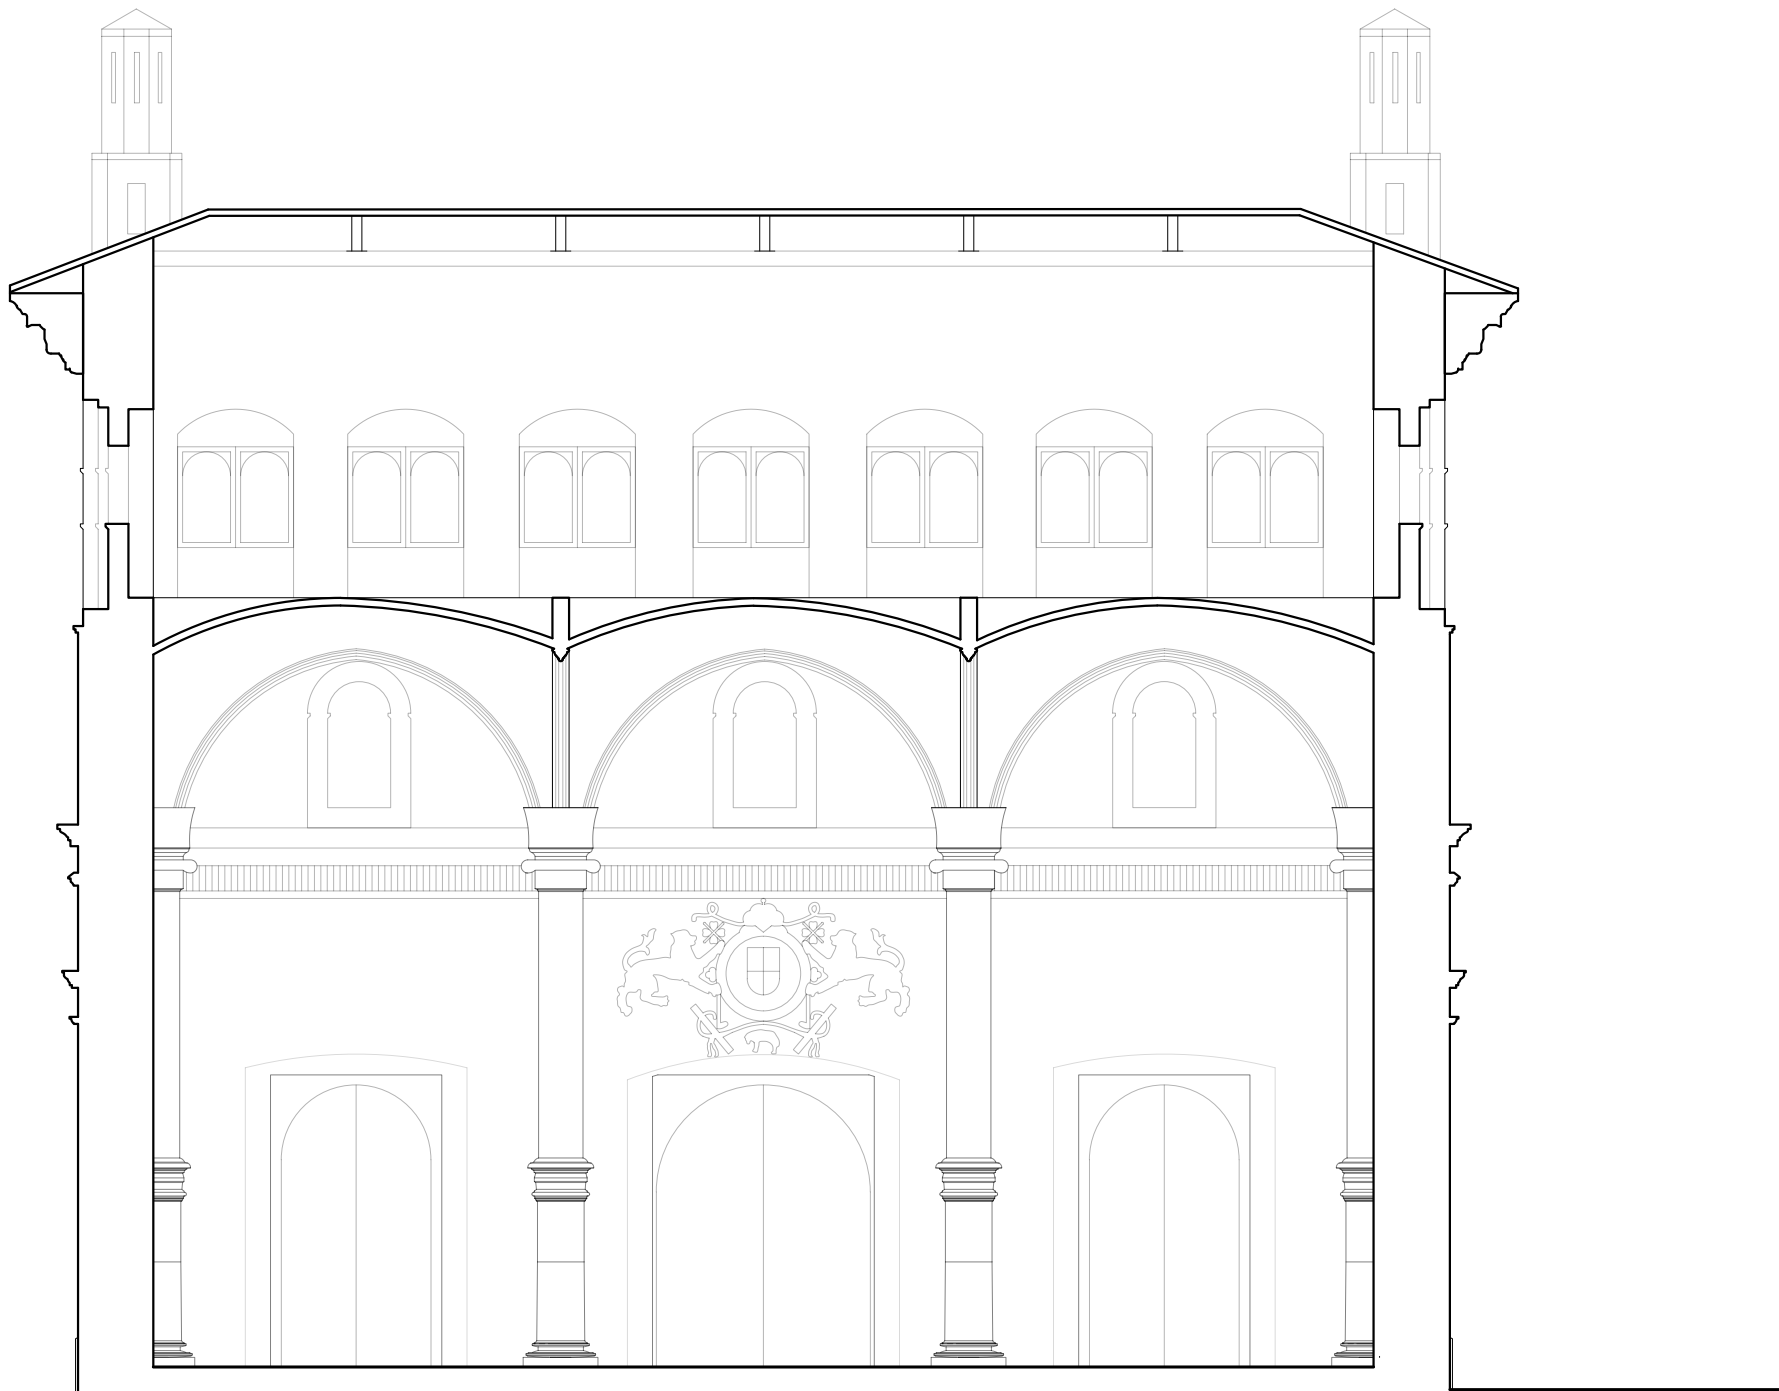

DIRECCIÓN DE ARQUITECTURA
PROYECTOS Y OBRAS

ACONDICIONAMIENTO SALA HIPÓSTILA DE LA LONJA

PLANO:

EA-11

Alzado interior este. Estado actual

ARQUITECTO :		SUPERVISOR:		IDOM	ESCALA:	Mar.2025
					1/75 A1 1/150 A3	REM: 7 – LONJA
ANTONIO LOREN COLLADO		JOSÉ ÁNGEL RUIZ GONZÁLEZ			IDENTIFICADOR: 20-010 - CHI LONJA ACOND-P1	TAMAÑO: A3
		JOSÉ ANTONIO ARANAZ				

Cota. Cubierta
+ 26,94

Cota. Sup. Alero
+ 21,30

Cota. Inf. Alero
+ 19,70

Cota. Sup. Ventana
+ 19,19



Cota superior.
Planta primera pasarela
+ 15,26

Cota inferior centro cúpula
+ 14,25

Cota Inferior.
Segundo orden de capiteles
+ 9,43

Cota Inferior.
Primer orden de capiteles
+ 3,28



Cota Acabado. Planta baja
± 0,00

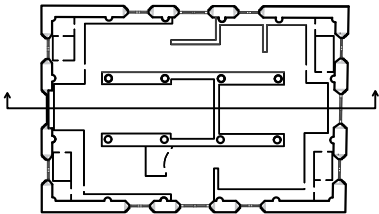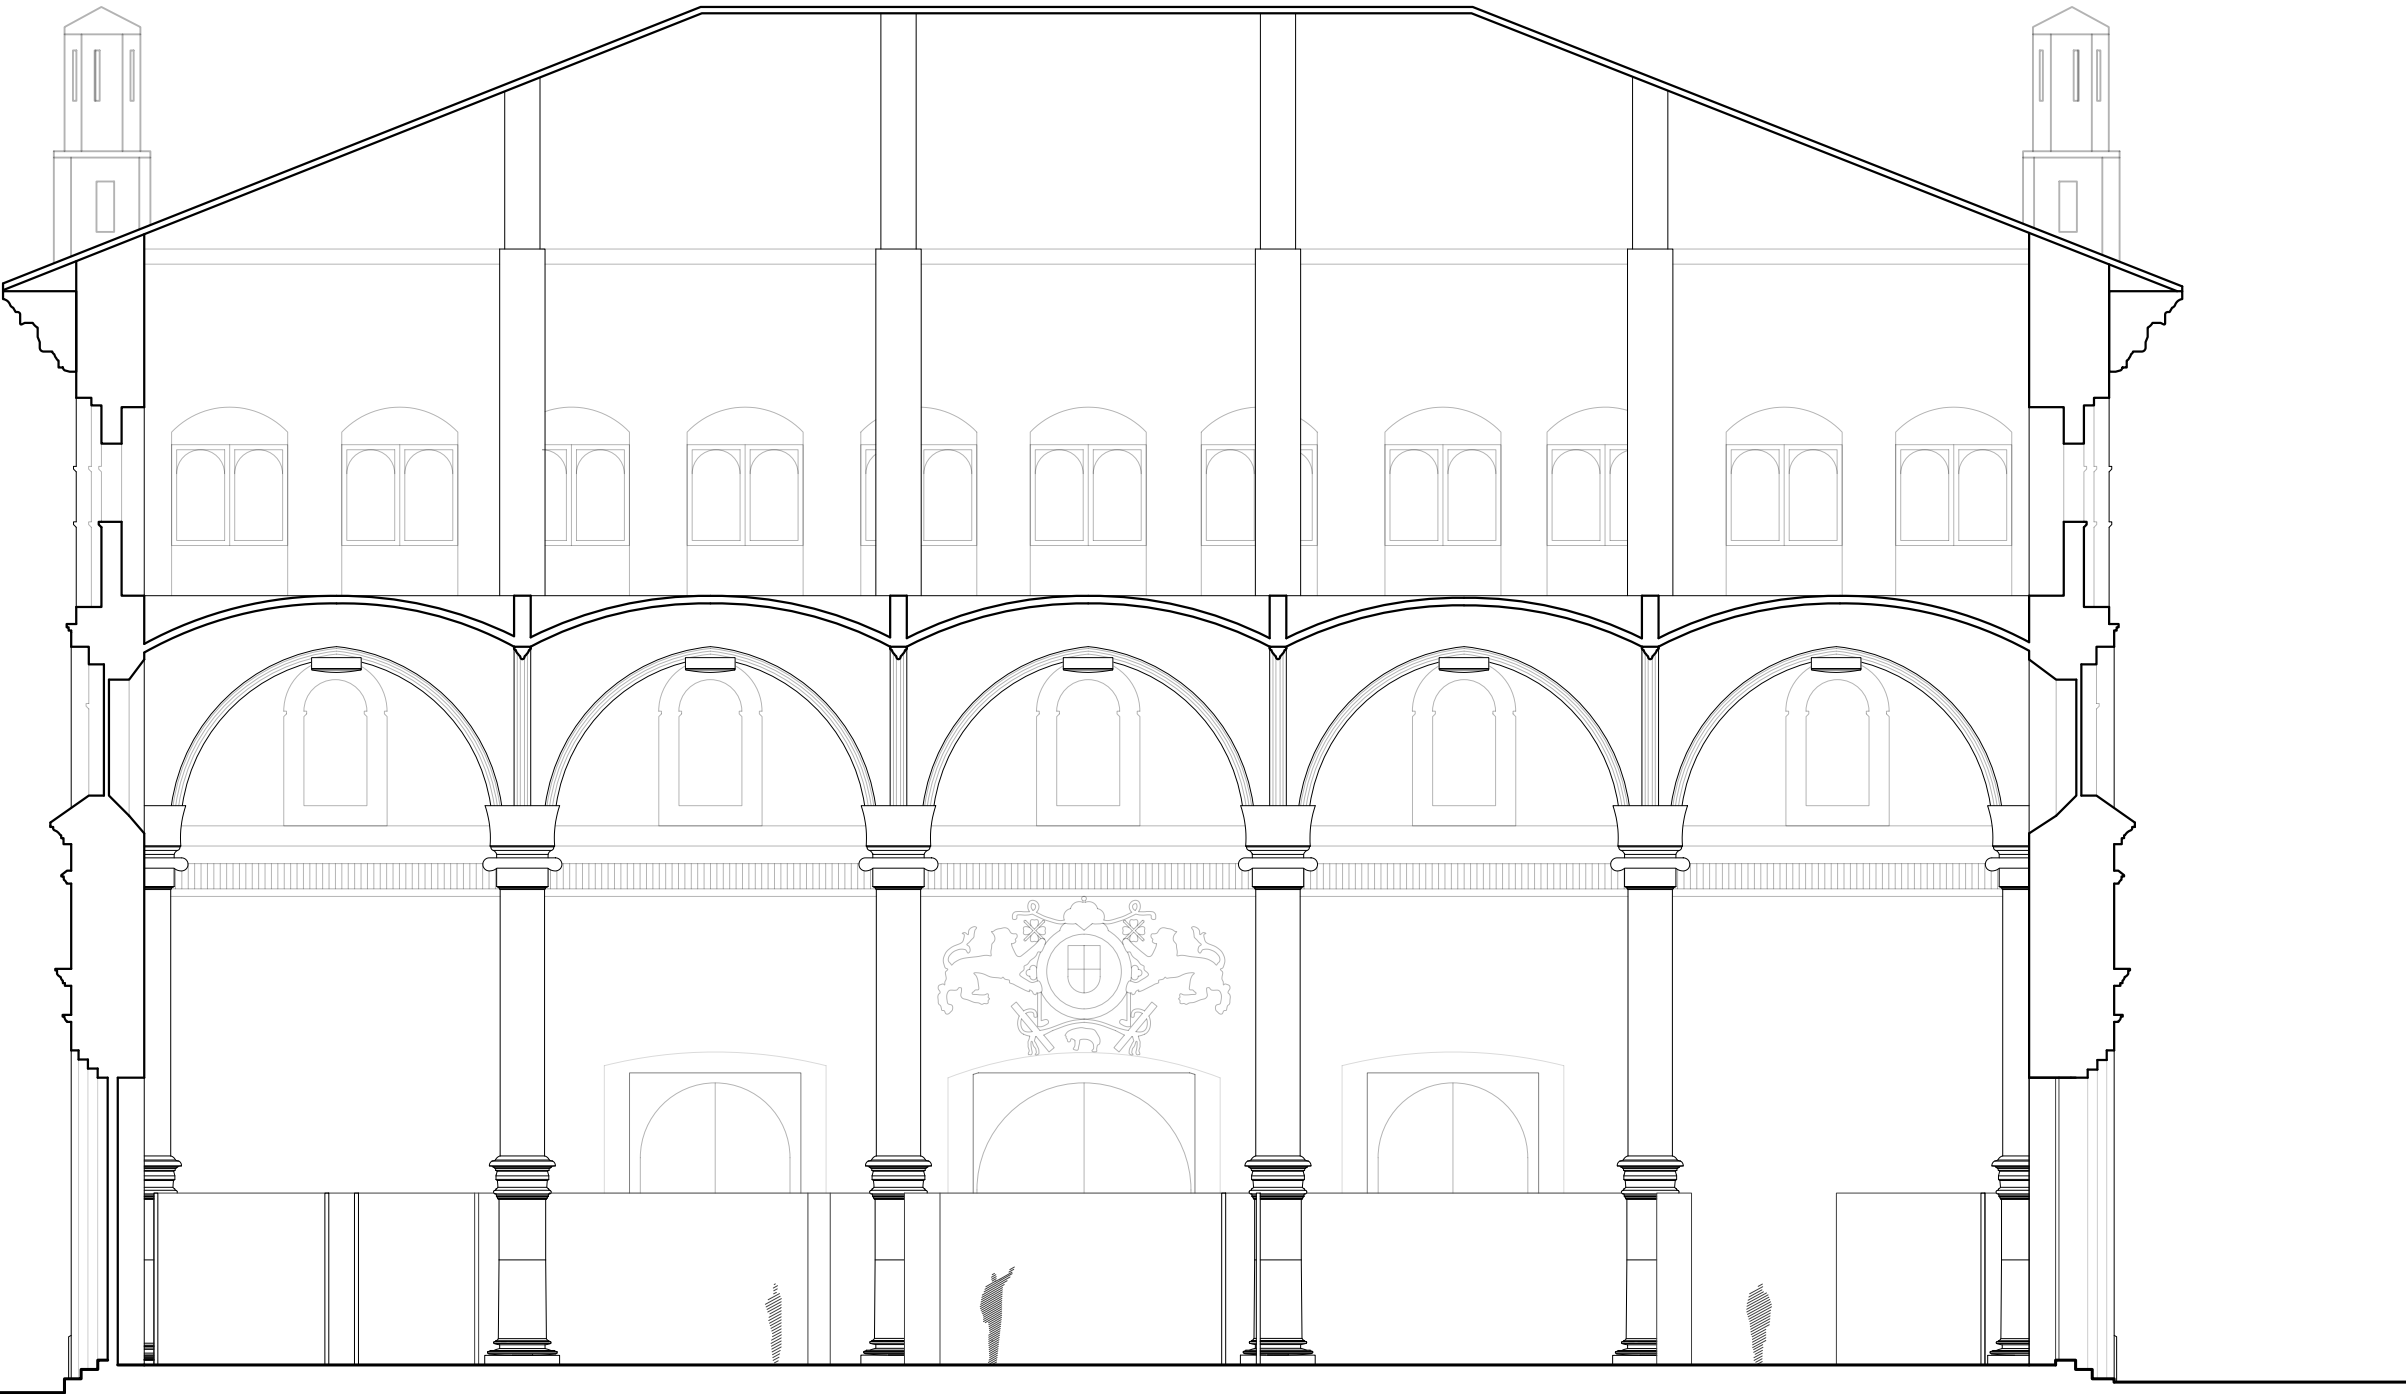

DIRECCIÓN DE ARQUITECTURA
PROYECTOS Y OBRAS

ACONDICIONAMIENTO SALA HIPÓSTILA DE LA LONJA

PLANO:
EA-12 Sección longitudinal. Estado actual

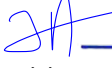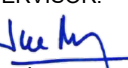ARQUITECTO :  ANTONIO LOREN COLLADO	 JOSÉ ÁNGEL RUIZ GONZÁLEZ	SUPERVISOR:  JOSÉ ANTONIO ARANAZ		ESCALA: 1/75 A1 1/150 A3	Mar.2025 REM: 7 - LONJA
IDENTIFICADOR: 20-010 - CHI LONJA ACOND-P1				TAMAÑO: A3	

Cota. Cubierta
+ 26,94

Cota. Sup. Alero
+ 21,30

Cota. Inf. Alero
+ 19,70

Cota. Sup. Ventana
+ 19,19



Cota superior.
Planta primera pasarela
+ 15,26

Cota inferior centro cúpula
+ 14,25

Cota Inferior.
Segundo orden de capiteles
+ 9,43

Cota Inferior.
Primer orden de capiteles
+ 3,28

Cota Acabado. Planta baja
± 0,00

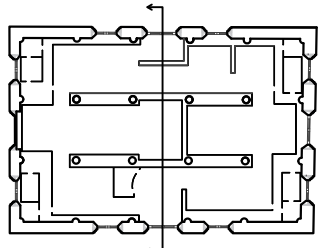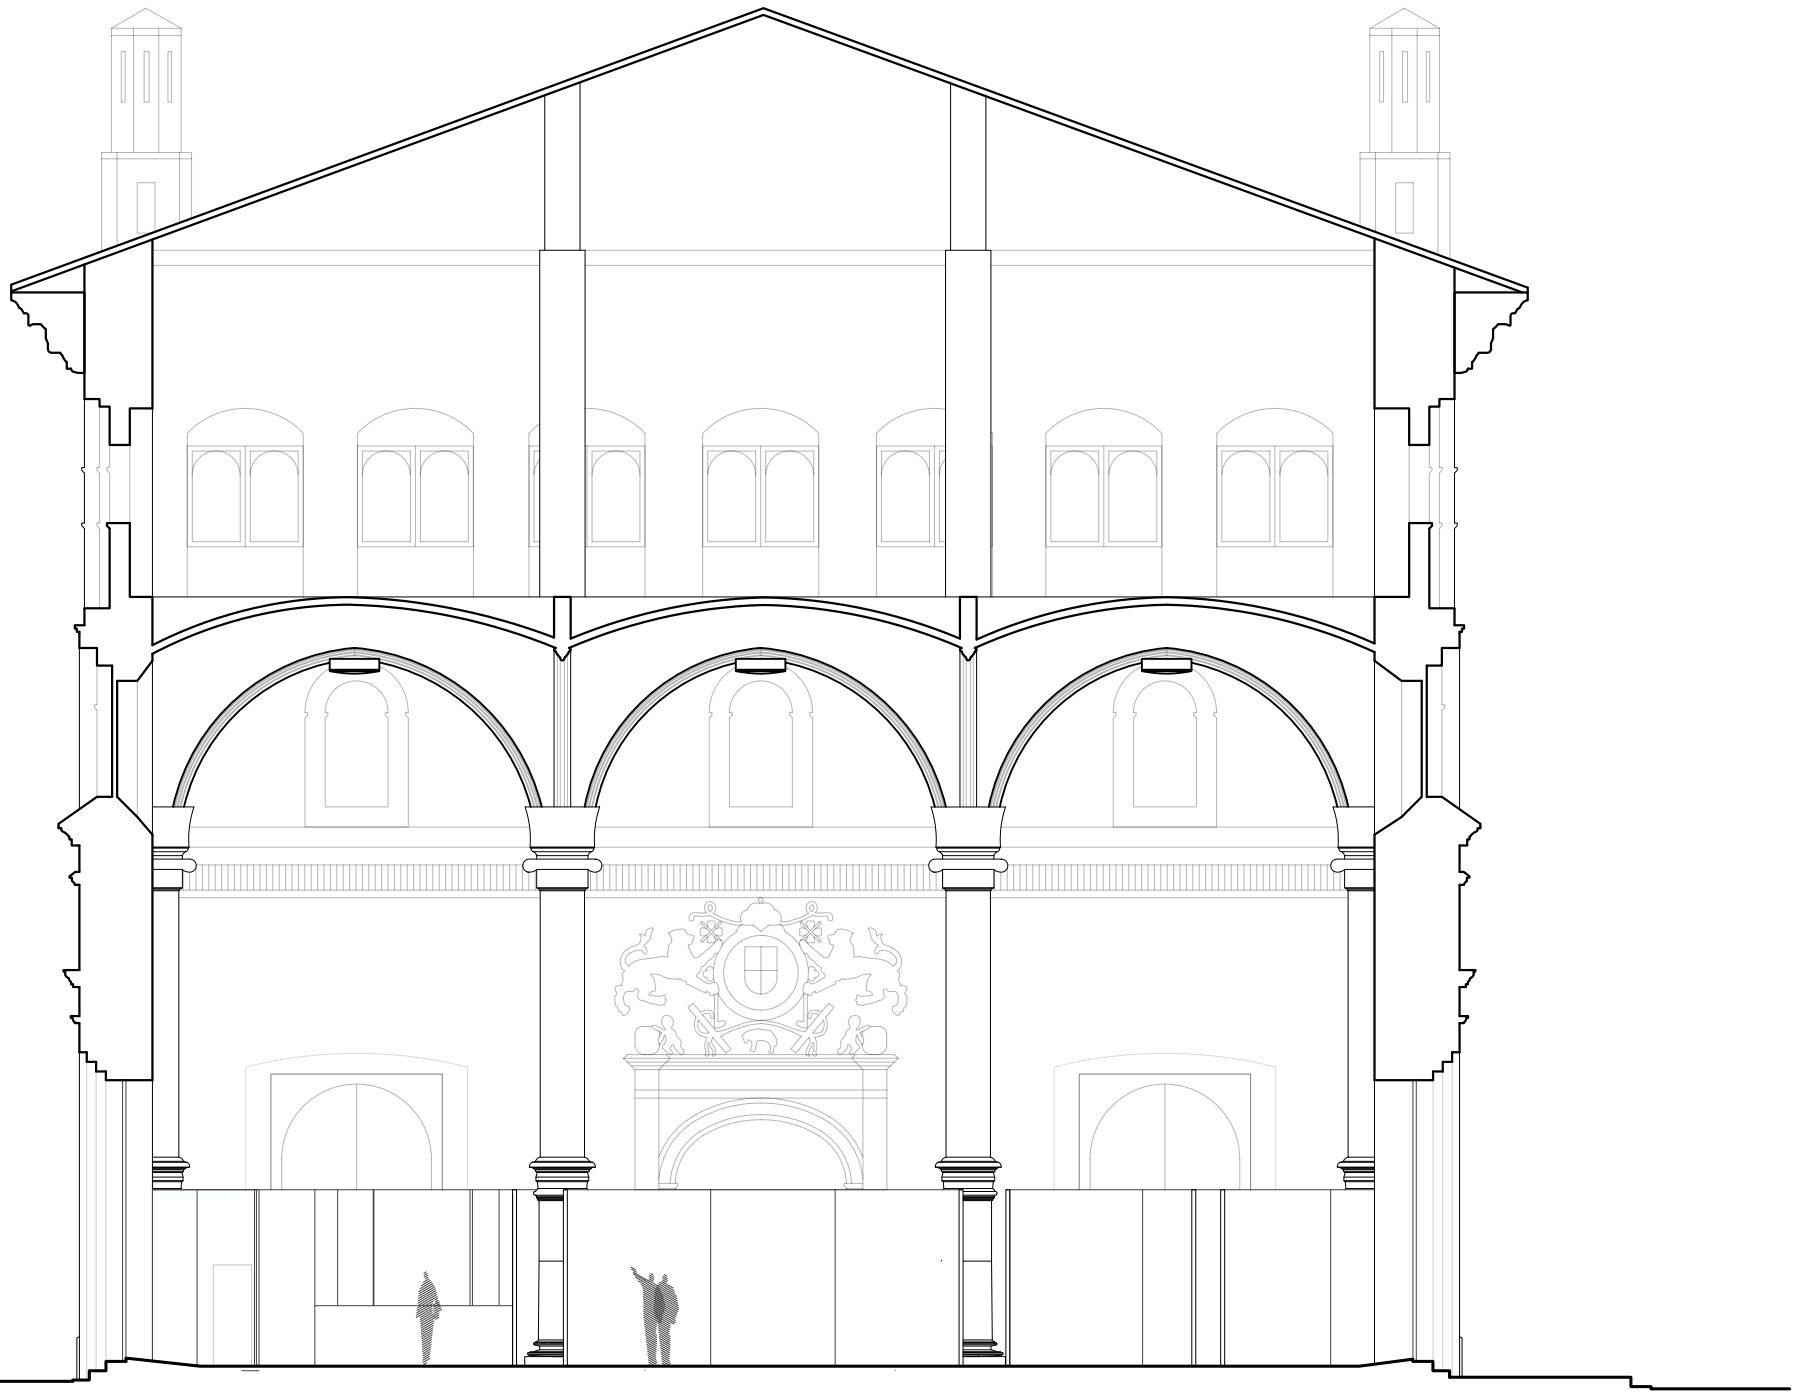

DIRECCIÓN DE ARQUITECTURA
PROYECTOS Y OBRAS


ACONDICIONAMIENTO SALA HIPÓSTILA DE LA LONJA

PLANO:

EA-13

Sección transversal. Estado actual

ARQUITECTO : 		SUPERVISOR:  			ESCALA: 1/75 A1 1/150 A3	Mar.2025
ANTONIO LOREN COLLADO		JOSÉ ÁNGEL RUIZ GONZÁLEZ JOSÉ ANTONIO ARANAZ				REM: 7 – LONJA
IDENTIFICADOR: 20-010 - CHI LONJA ACOND-P1					TAMAÑO: A3	

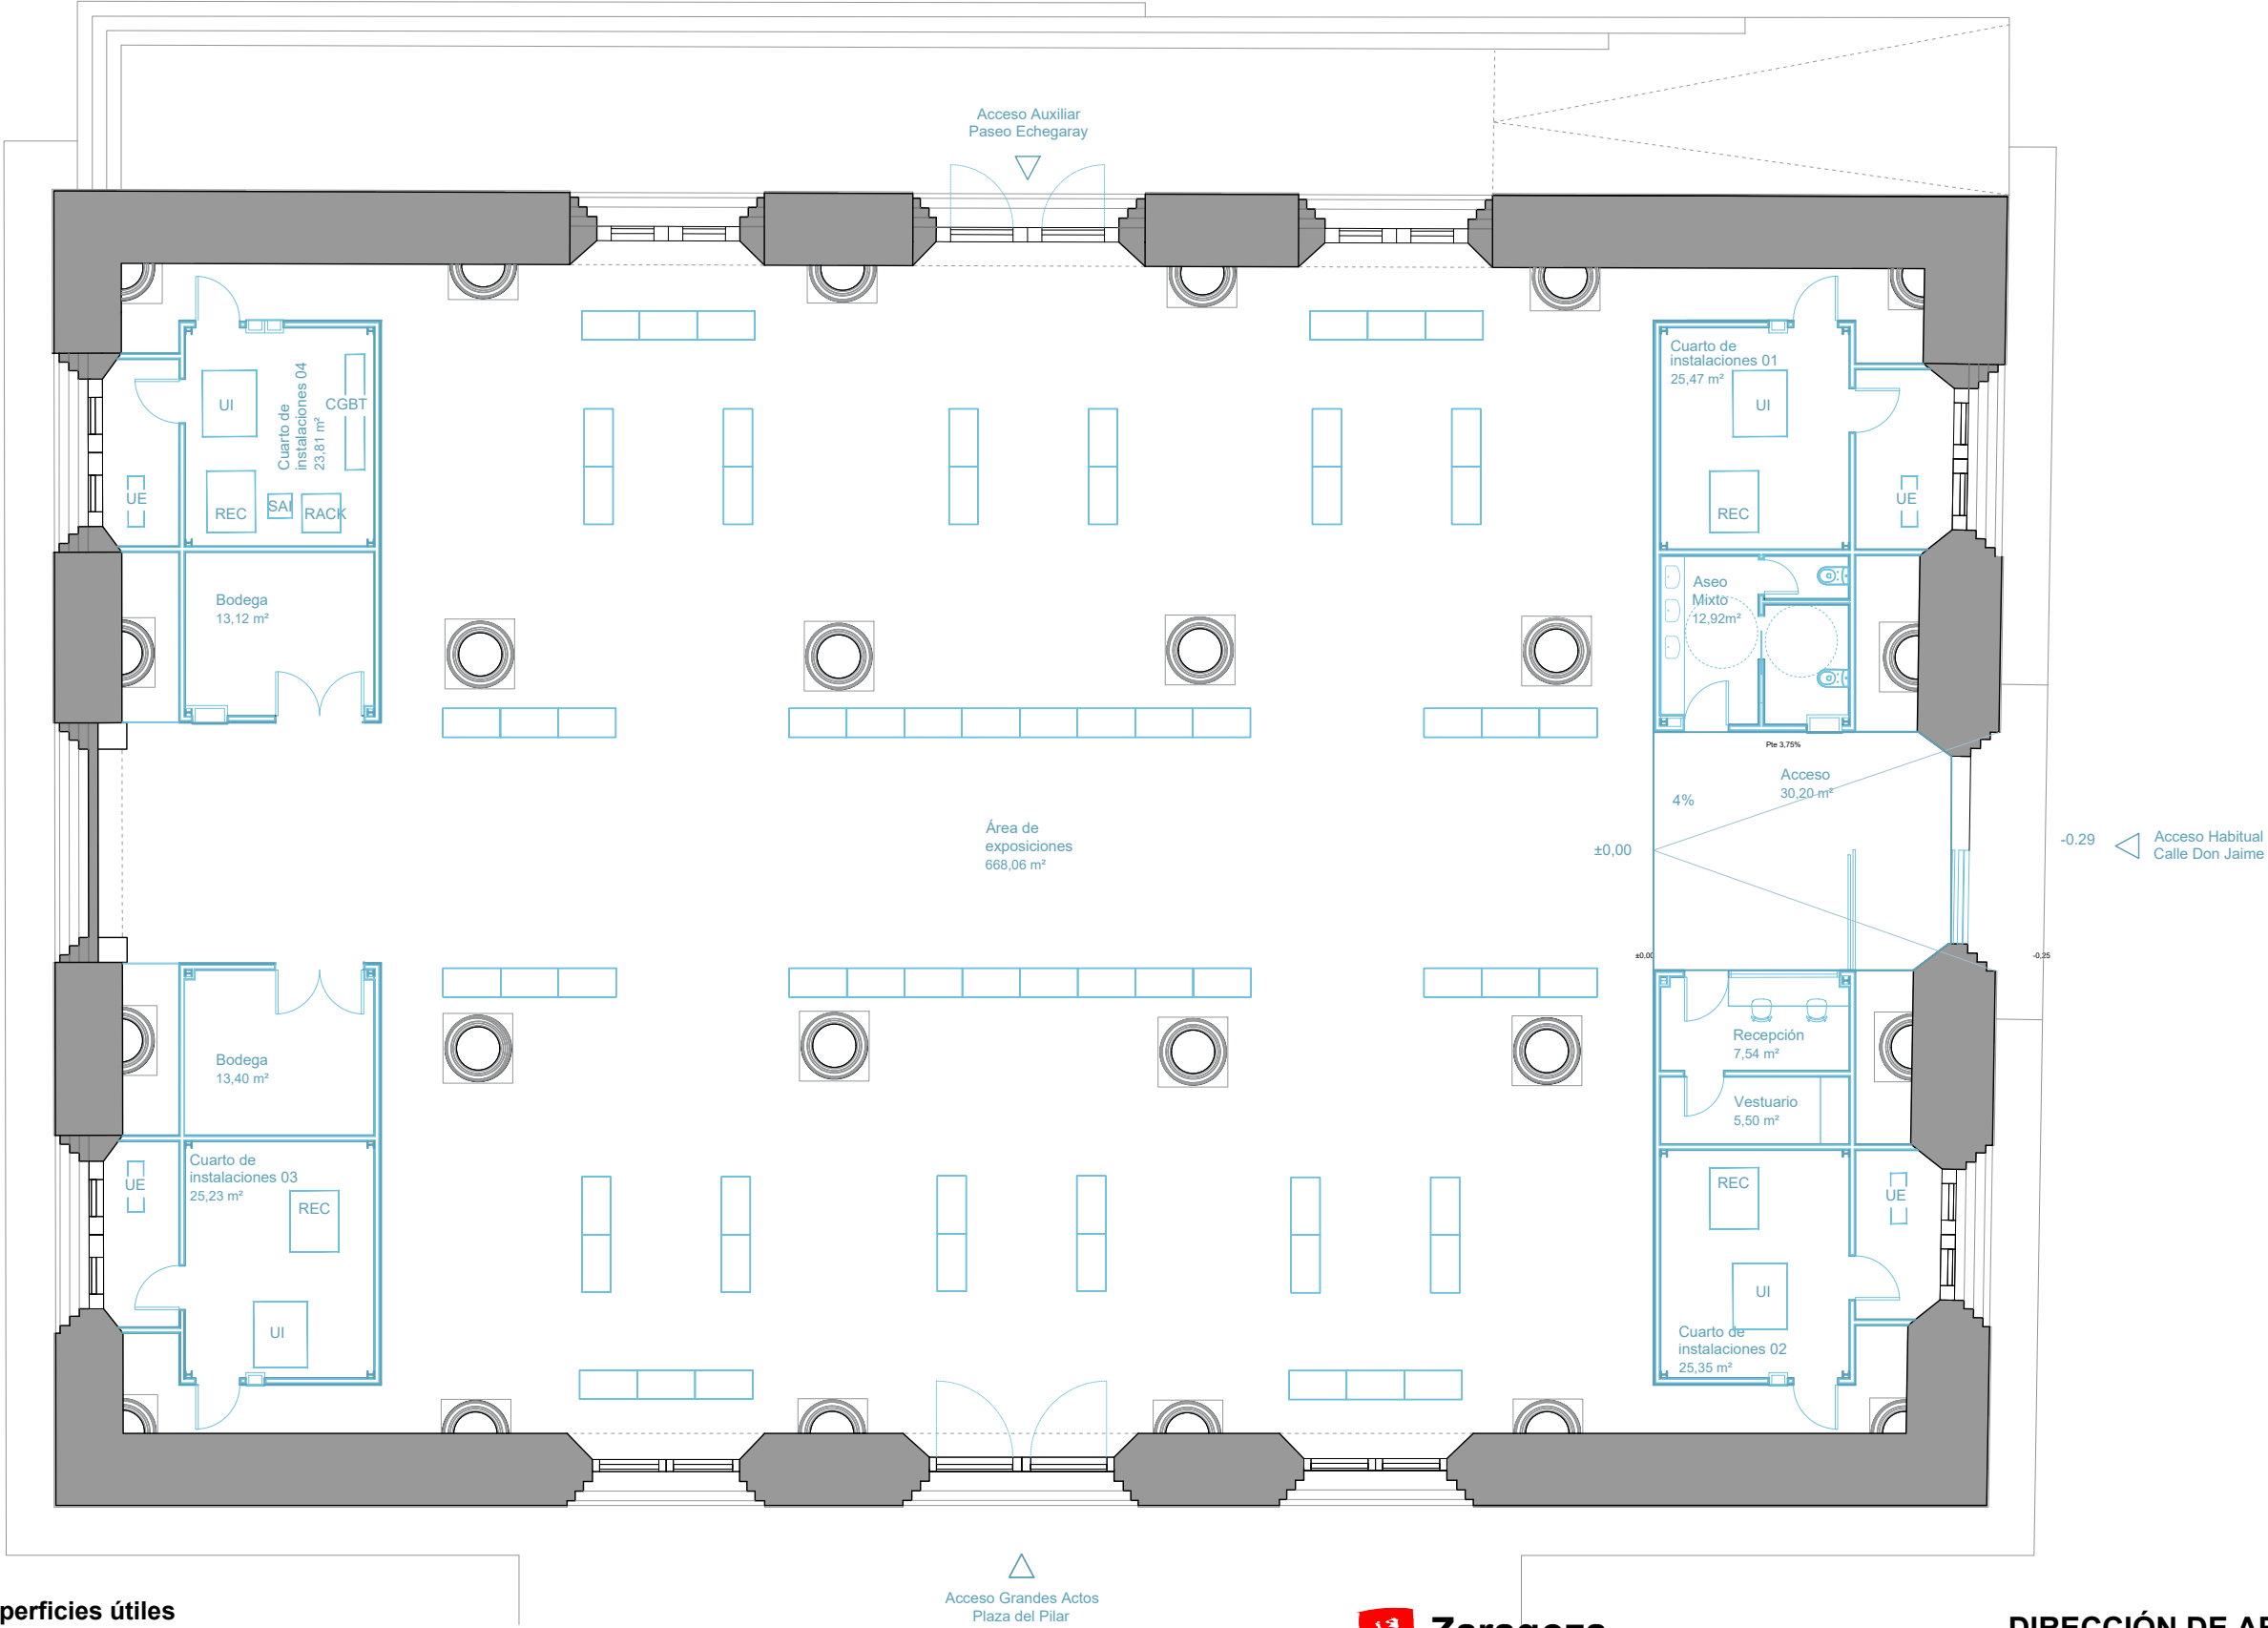

Superficies planta baja

- Sala de exposiciones
- Recepción
- Acceso
- Aseos
- Vestuarios
- Bodega
- Bodega
- Cuarto de instalaciones 0.1
- Cuarto de instalaciones 0.2
- Cuarto de instalaciones 0.3
- Cuarto de instalaciones 0.4

Superficies útiles

- 668,06 m²
- 7,54 m²
- 30,20 m²
- 12,92 m²
- 5,50 m²
- 13,12 m²
- 13,40 m²
- 25,47 m²
- 25,35 m²
- 25,23 m²
- 23,81 m²

Superficies útiles total: 851,14 m²



DIRECCIÓN DE ARQUITECTURA
PROYECTOS Y OBRAS

ACONDICIONAMIENTO SALA HIPÓSTILA DE LA LONJA

PLANO: B-01 Planta baja. Estado reformado

ARQUITECTO :		SUPERVISOR:		IDOM	ESCALA:	Mar.2025
					1/75 A1 1/150 A3	REM: 7 - LONJA
ANTONIO LOREN COLLADO		JOSÉ ÁNGEL RUIZ GONZÁLEZ		IDENTIFICADOR: 20-010 - CHI LONJA ACOND-P1		TAMAÑO: A3

Cota. Cubierta
± 27,03

Cota. Alero
± 21,39


Cota superior. Planta primera pasarela
± 15,35

Cota inferior centro cúpula
± 14,34

Cota Inferior. Segundo orden de capiteles
± 9,52

Cota Inferior. Primer orden de capiteles
± 3,37

Cota Acabado. Planta baja
± 0,00

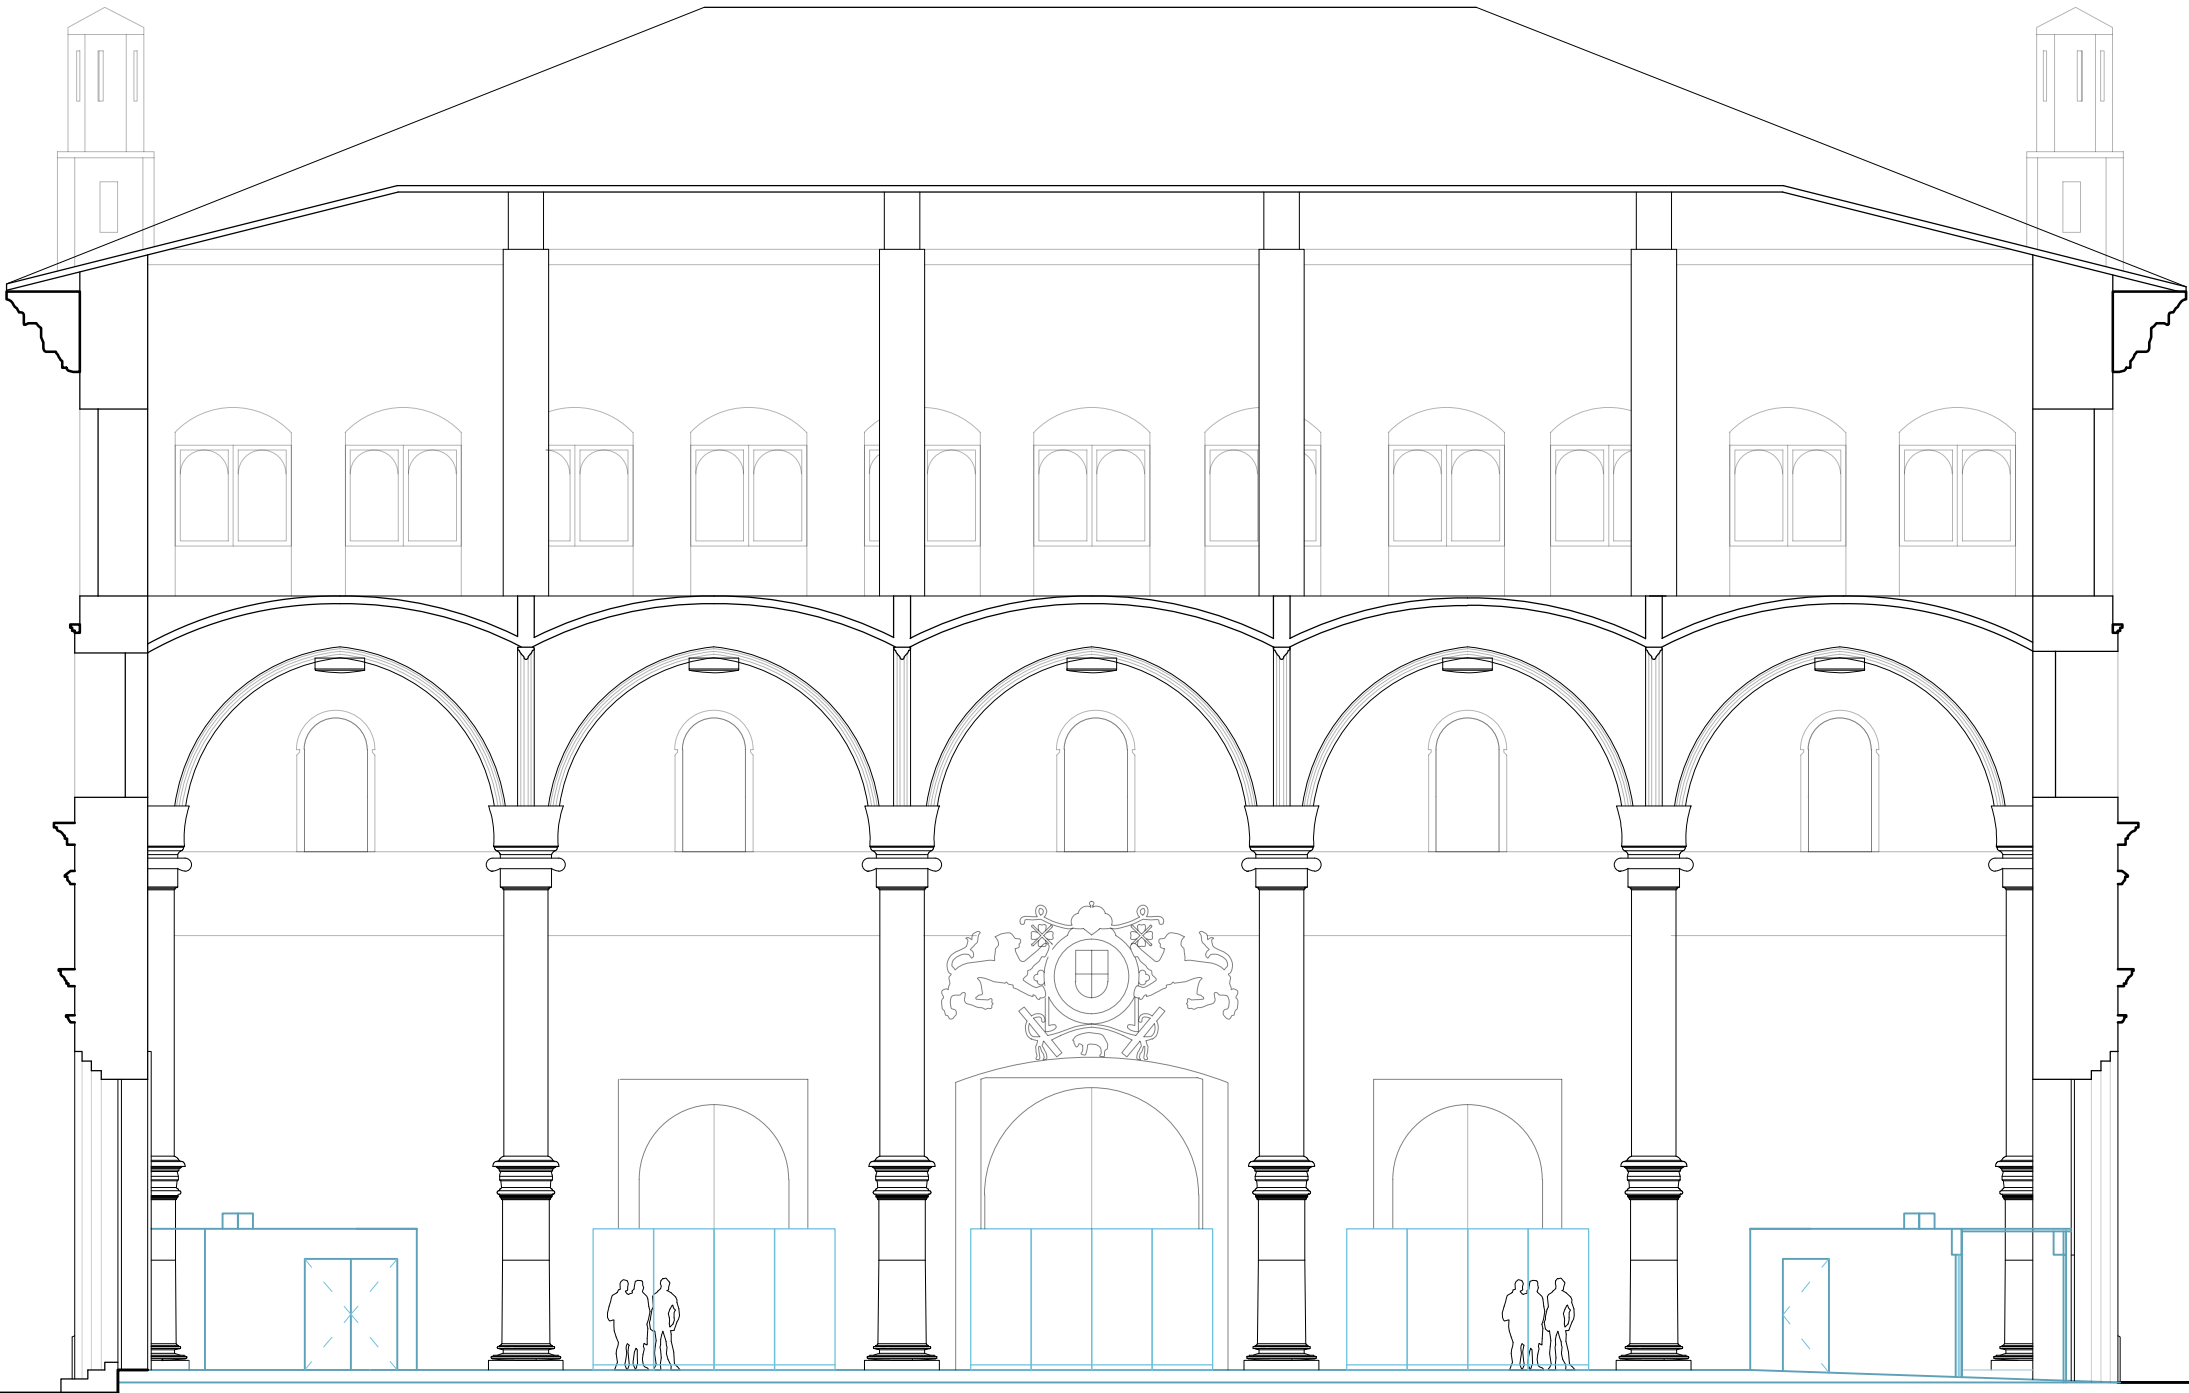


Superficies planta baja

- Sala de exposiciones
- Recepción
- Acceso
- Aseos
- Vestuarios
- Bodega
- Bodega
- Cuarto de instalaciones 0.1
- Cuarto de instalaciones 0.2
- Cuarto de instalaciones 0.3
- Cuarto de instalaciones 0.4

Superficies útiles

- 668,06 m²
- 7,54 m²
- 30,20 m²
- 12,92 m²
- 5,50 m²
- 13,12 m²
- 13,40 m²
- 25,47 m²
- 25,35 m²
- 25,23 m²
- 23,81 m²

Superficies útiles total: 851,14 m²

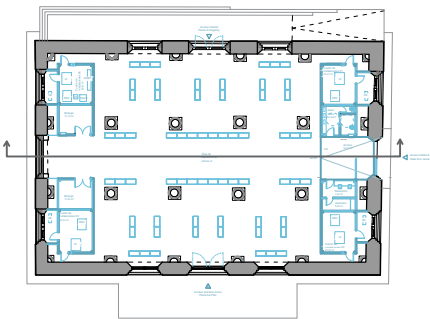

DIRECCIÓN DE ARQUITECTURA
PROYECTOS Y OBRAS

ACONDICIONAMIENTO SALA HIPÓSTILA DE LA LONJA


PLANO:

B-02

Sección longitudinal



ARQUITECTO :		SUPERVISOR:		IDOM	ESCALA: 1/75 A1 1/150 A3	Mar.2025
						REM: 7 – LONJA
ANTONIO LOREN COLLADO		JOSÉ ÁNGEL RUIZ GONZÁLEZ		IDENTIFICADOR: 20-010 - CHI LONJA ACOND-P1		TAMAÑO: A3

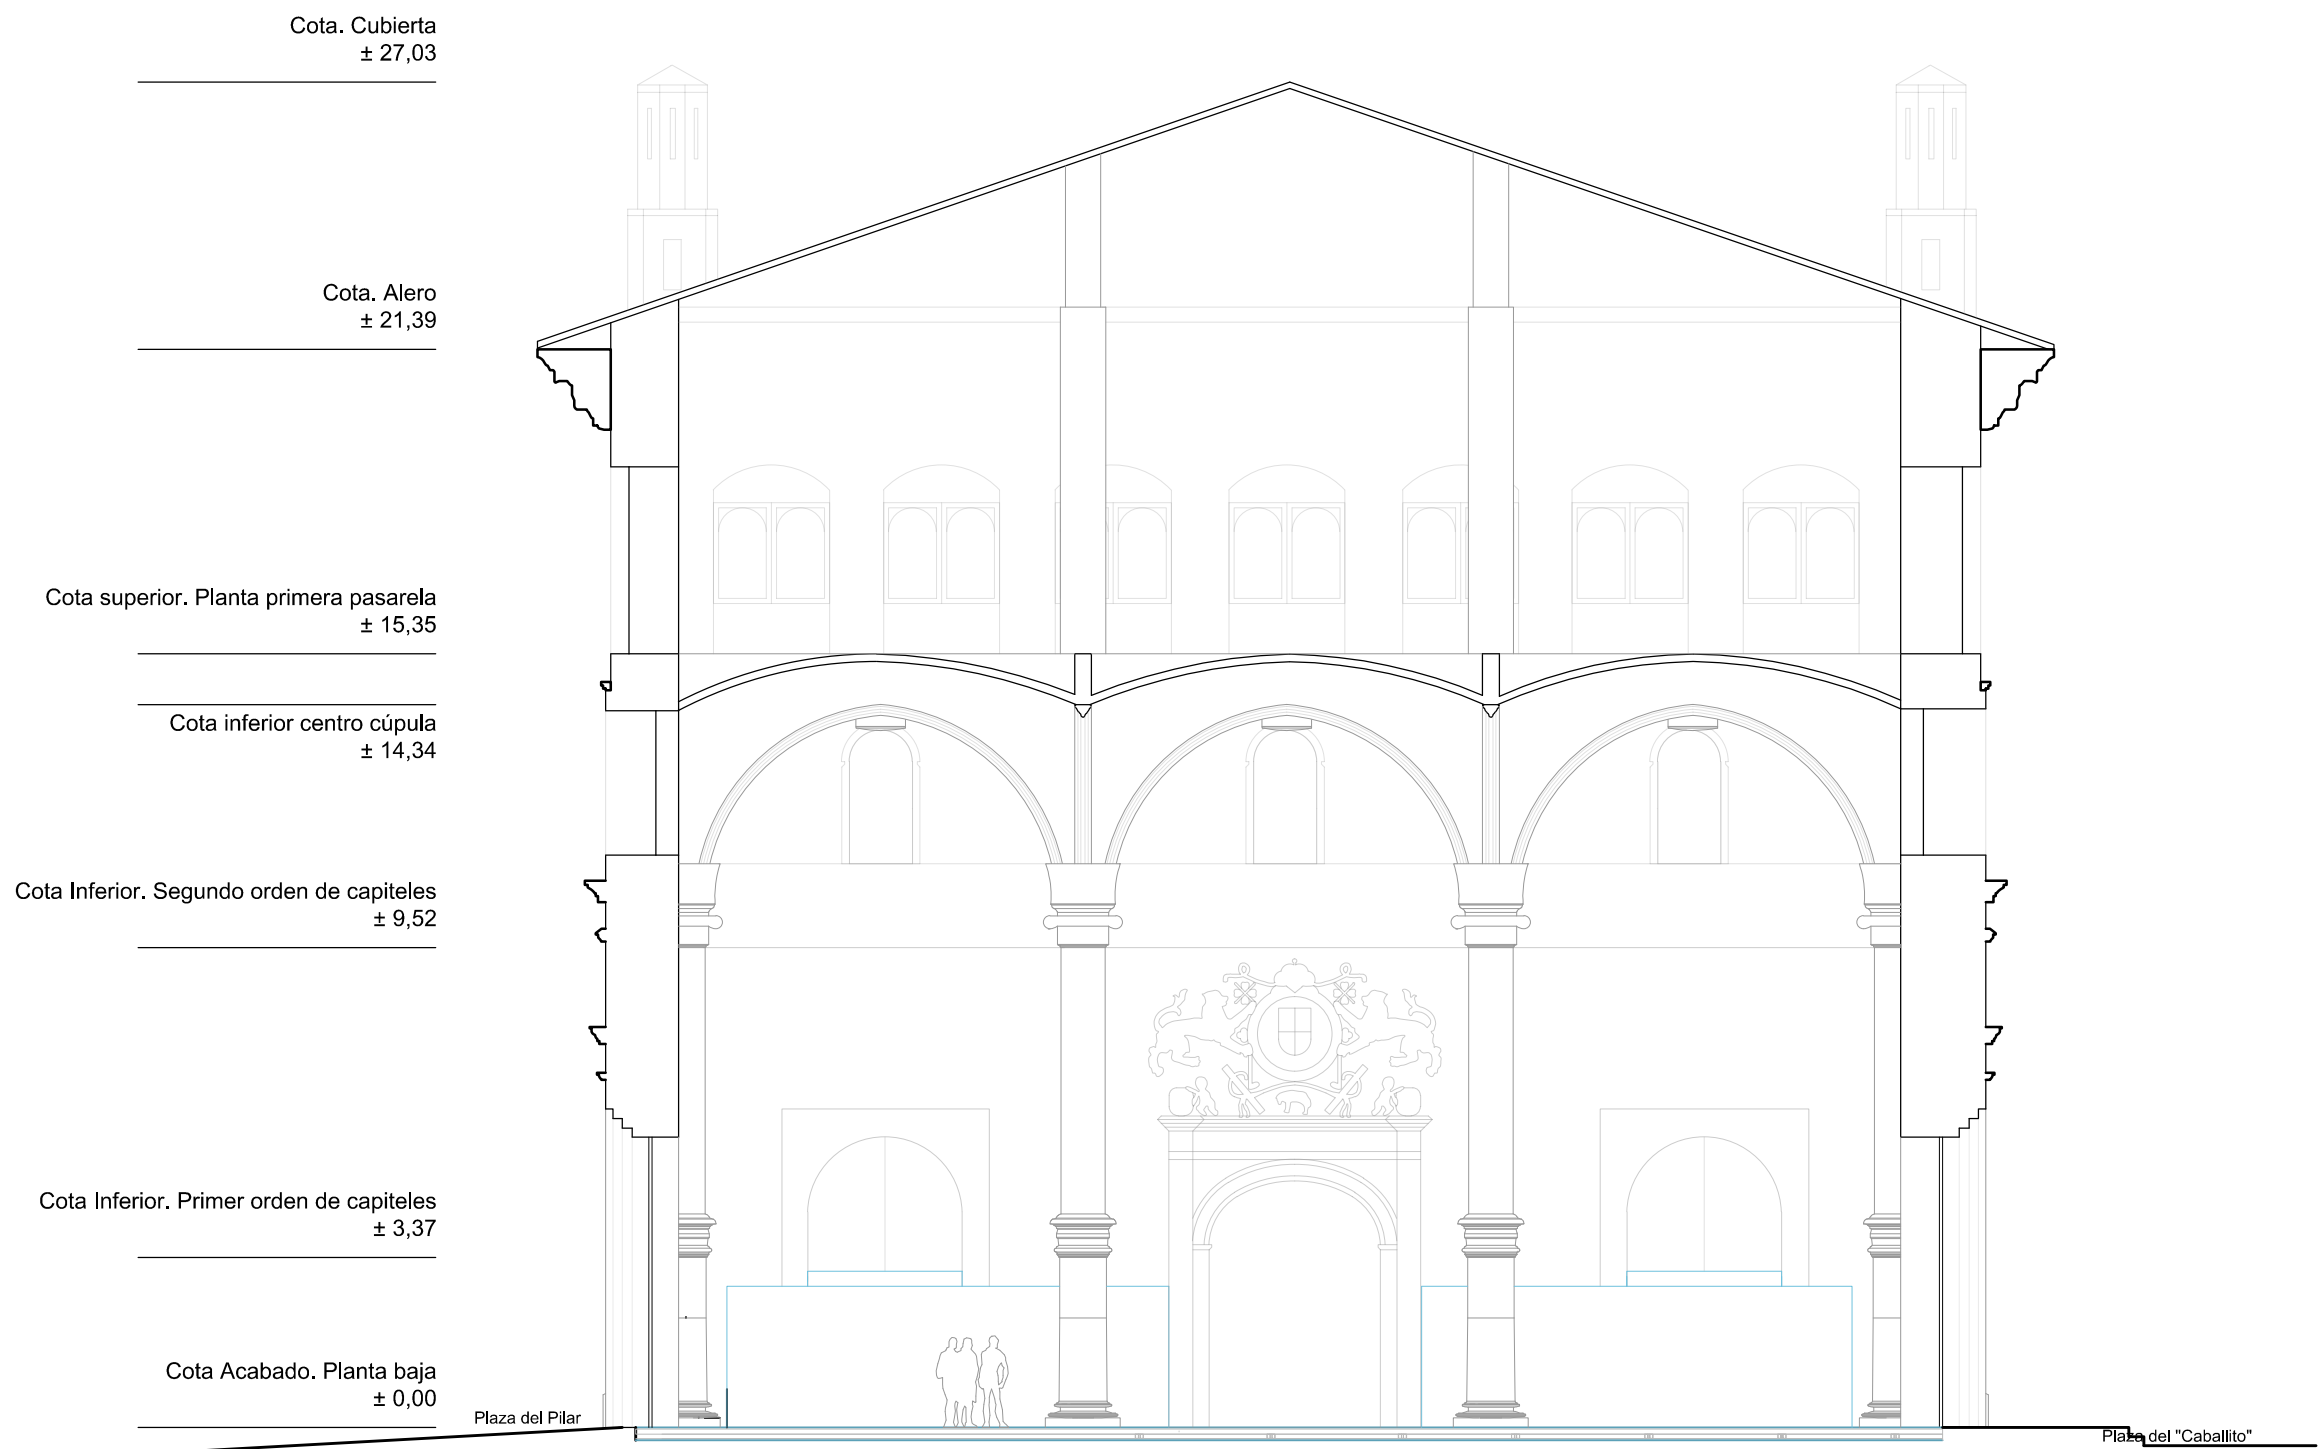


Superficies planta baja

Sala de exposiciones	668,06 m²
Recepción	7,54 m²
Acceso	30,20 m²
Aseos	12,92 m²
Vestuarios	5,50 m²
Bodega	13,12 m²
Bodega	13,40 m²
Cuarto de instalaciones 0.1	25,47 m²
Cuarto de instalaciones 0.2	25,35 m²
Cuarto de instalaciones 0.3	25,23 m²
Cuarto de instalaciones 0.4	23,81 m²

Superficies útiles

668,06 m²
7,54 m²
30,20 m²
12,92 m²
5,50 m²
13,12 m²
13,40 m²
25,47 m²
25,35 m²
25,23 m²
23,81 m²

Superficies útiles total: 851,14 m²

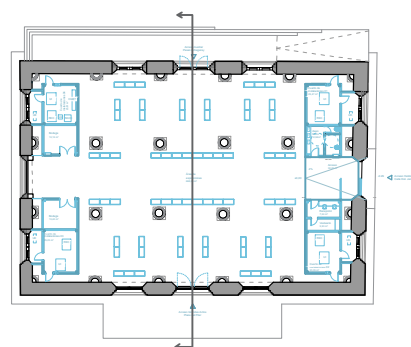

DIRECCIÓN DE ARQUITECTURA
PROYECTOS Y OBRAS

ACONDICIONAMIENTO SALA HIPÓSTILA DE LA LONJA

PLANO:

B-03

Sección transversal

ARQUITECTO :

ANTONIO LOREN
COLLADO

SUPERVISOR:

JOSÉ ÁNGEL
RUIZ GONZÁLEZ

JOSÉ ANTONIO
ARANAZ

IDOM

IDENTIFICADOR:
20-010 - CHI LONJA ACOND-P1

ESCALA:

1/75 A1
1/150 A3

Mar.2025

REM: 7 - LONJA

TAMAÑO: A3

Cota. Cubierta
+ 27,03

Cota. Sup. Alero
+ 21,39

Cota. Inf. Alero
+ 19,79

Cota. Sup. Ventana
+ 19,28



Cota superior.
Planta primera pasarela
+ 15,35

Cota inferior centro cúpula
+ 14,34

Cota Inferior.
Segundo orden de capiteles
+ 9,52

Cota Inferior.
Primer orden de capiteles
+ 3,37

Cota Acabado. Planta baja
± 0,00

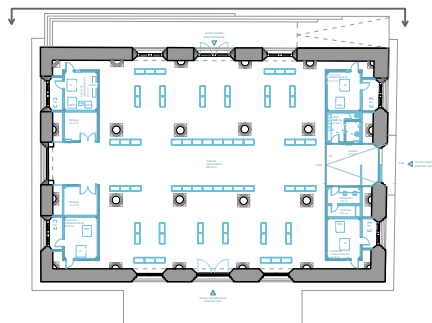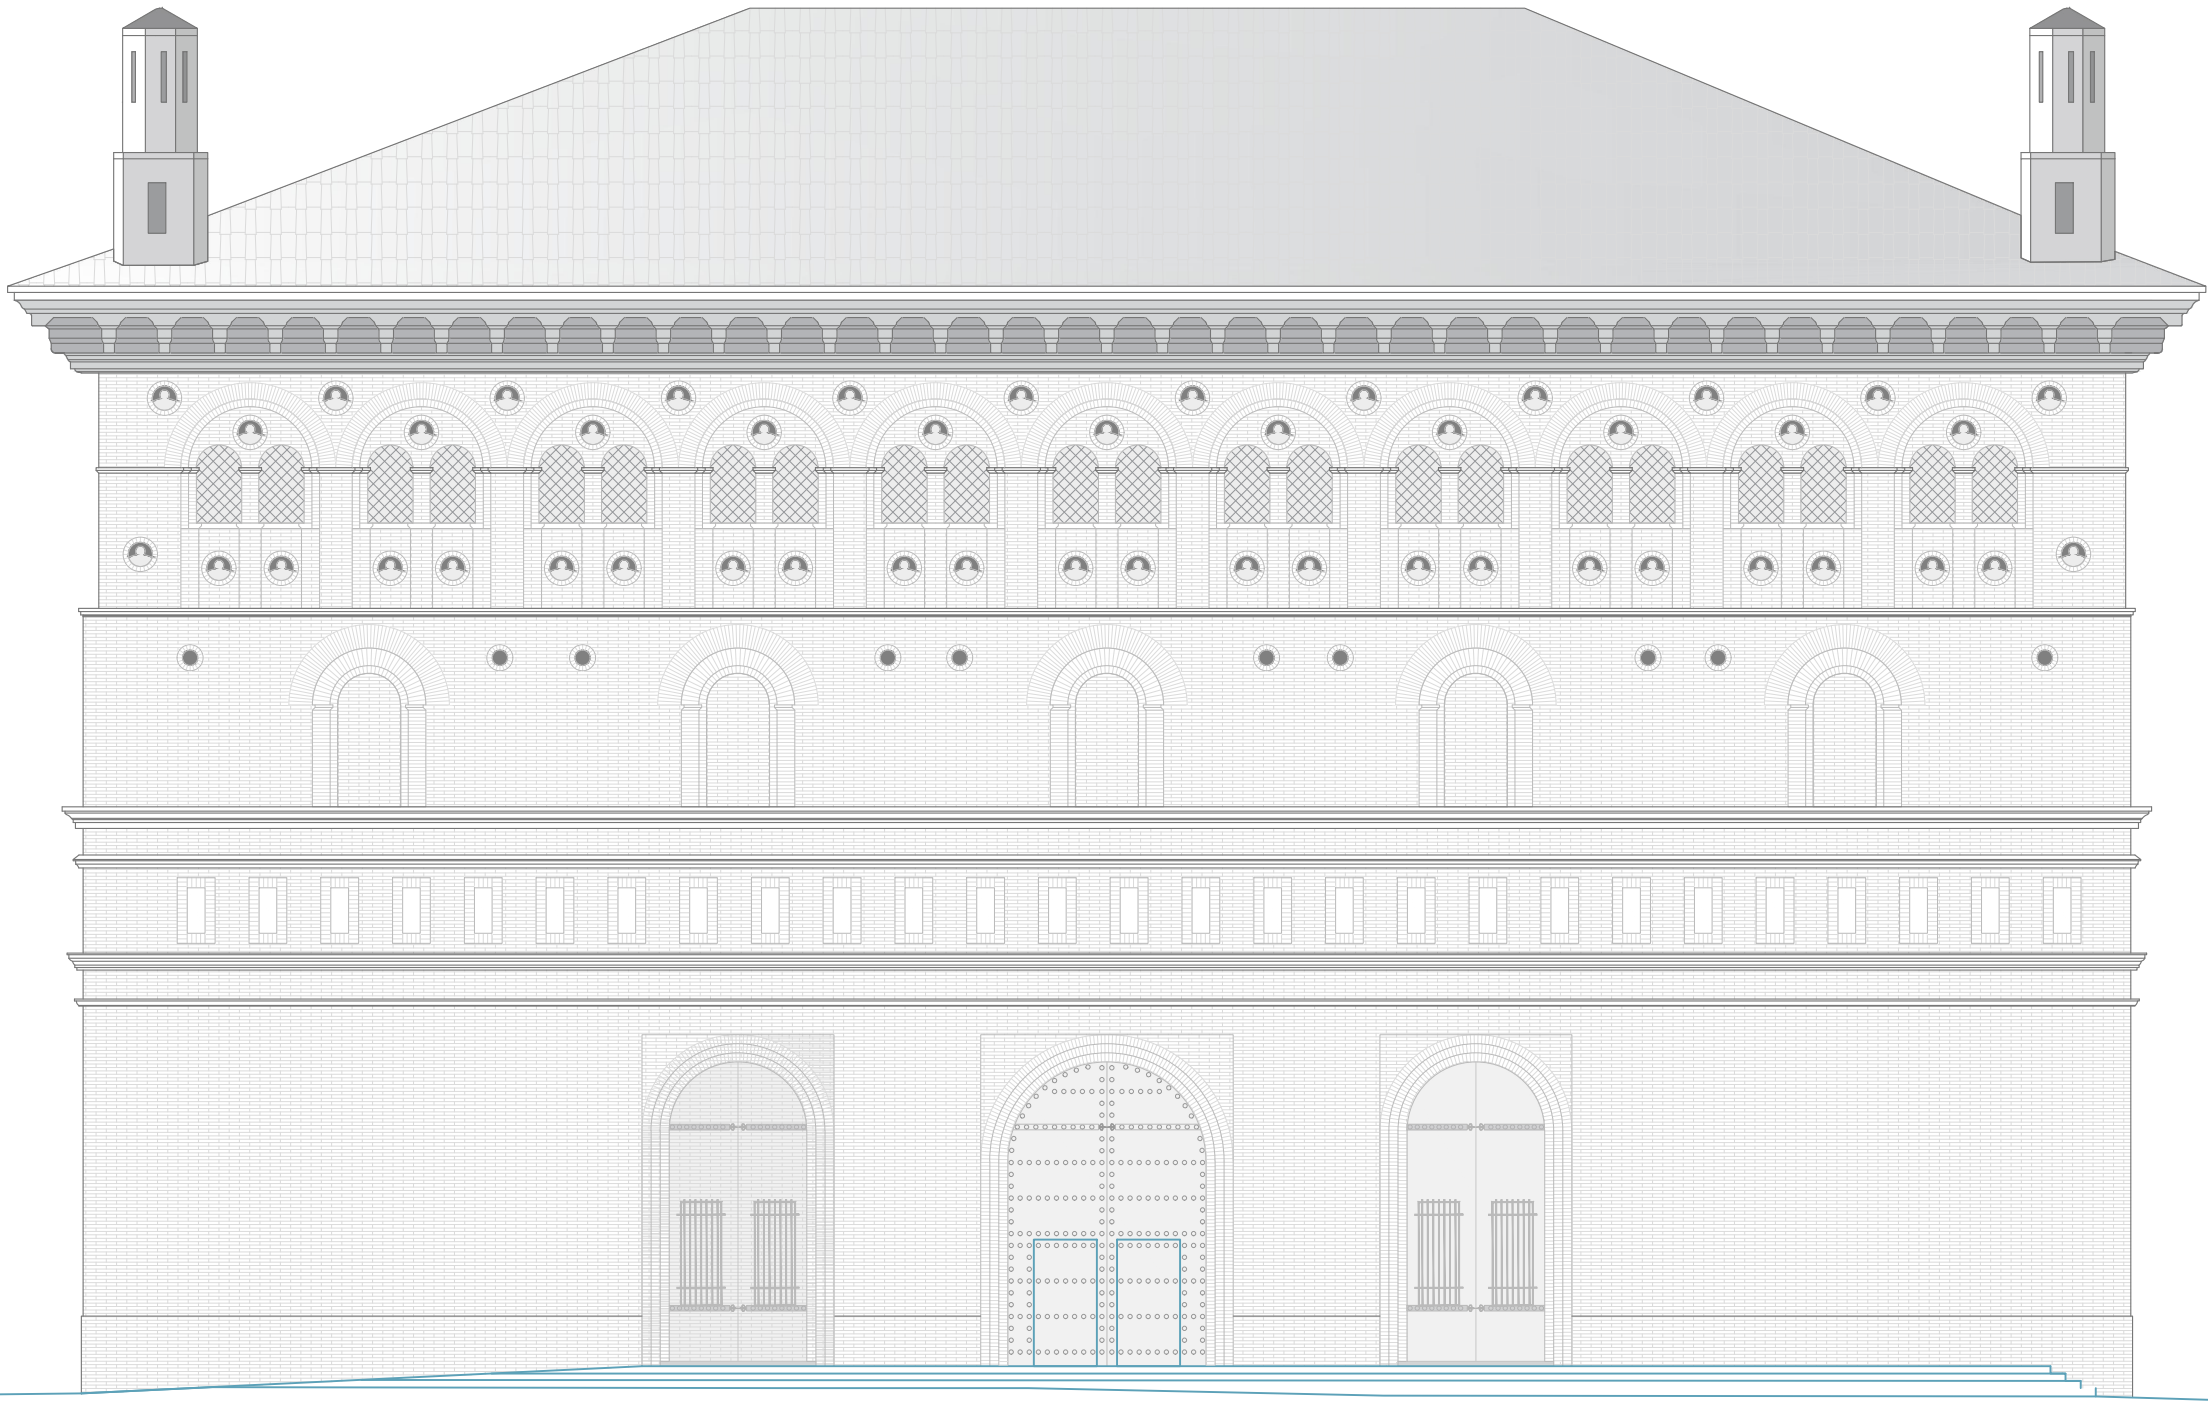

DIRECCIÓN DE ARQUITECTURA
PROYECTOS Y OBRAS

ACONDICIONAMIENTO SALA HIPÓSTILA DE LA LONJA

PLANO:

B-04

Alzado Norte - Paseo Echegaray y Caballero



ARQUITECTO :			SUPERVISOR:		IDOM	ESCALA:	Mar.2025
						1/75 A1 1/150 A3	REM: 7 – LONJA
ANTONIO LOREN COLLADO			JOSÉ ÁNGEL RUIZ GONZÁLEZ		JOSÉ ANTONIO ARANAZ	TAMAÑO: A3	

Cota. Cubierta
+ 27,03

Cota. Sup. Alero
+ 21,39

Cota. Inf. Alero
+ 19,79

Cota. Sup. Ventana
+ 19,28



Cota superior.
Planta primera pasarela
+ 15,35

Cota inferior centro cúpula
+ 14,34

Cota Inferior.
Segundo orden de capiteles
+ 9,52

Cota Inferior.
Primer orden de capiteles
+ 3,37

Cota Acabado. Planta baja
± 0,00

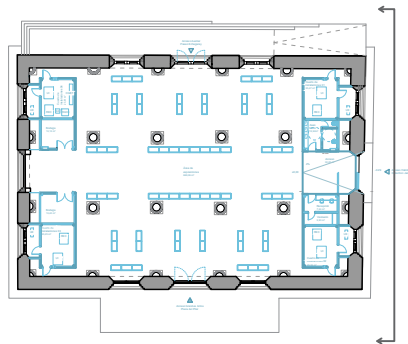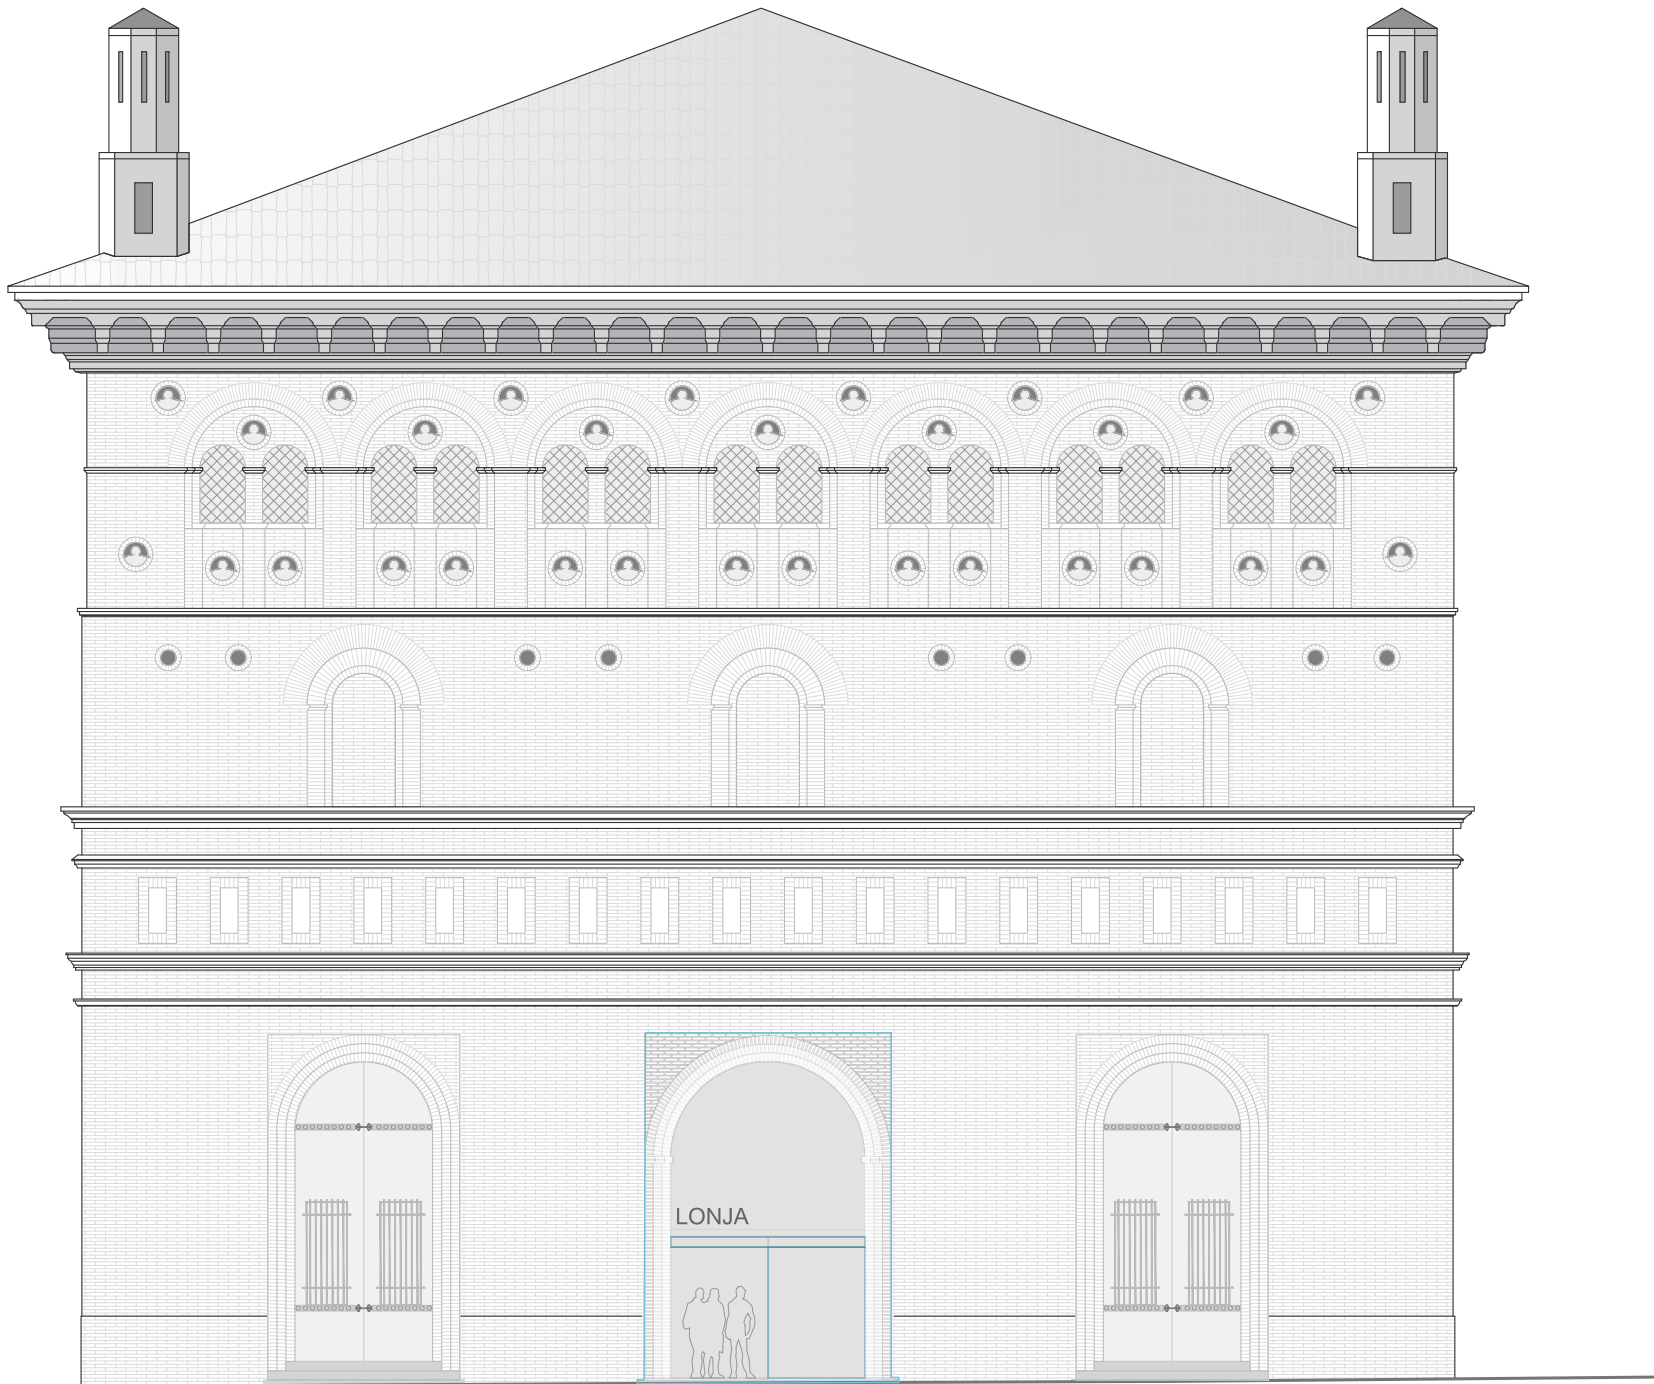

DIRECCIÓN DE ARQUITECTURA
PROYECTOS Y OBRAS

ACONDICIONAMIENTO SALA HIPÓSTILA DE LA LONJA

PLANO:

B-05

Alzado Este - Calle Don Jaime I



ARQUITECTO :			SUPERVISOR:		IDOM	ESCALA: 1/75 A1 1/150 A3	Mar.2025
							REM: 7 – LONJA
ANTONIO LOREN COLLADO			JOSÉ ÁNGEL RUIZ GONZÁLEZ		JOSÉ ANTONIO ARANAZ		TAMAÑO: A3
IDENTIFICADOR: 20-010 - CHI LONJA ACOND-P1							

Cota. Cubierta
+ 27,03

Cota. Sup. Alero
+ 21,39

Cota. Inf. Alero
+ 19,79

Cota. Sup. Ventana
+ 19,28



Cota superior.
Planta primera pasarela
+ 15,35

Cota inferior centro cúpula
+ 14,34

Cota Inferior.
Segundo orden de capiteles
+ 9,52

Cota Inferior.
Primer orden de capiteles
+ 3,37

Cota Acabado. Planta baja
± 0,00

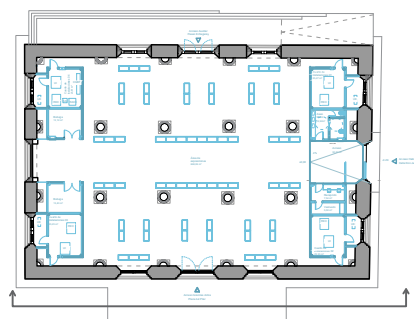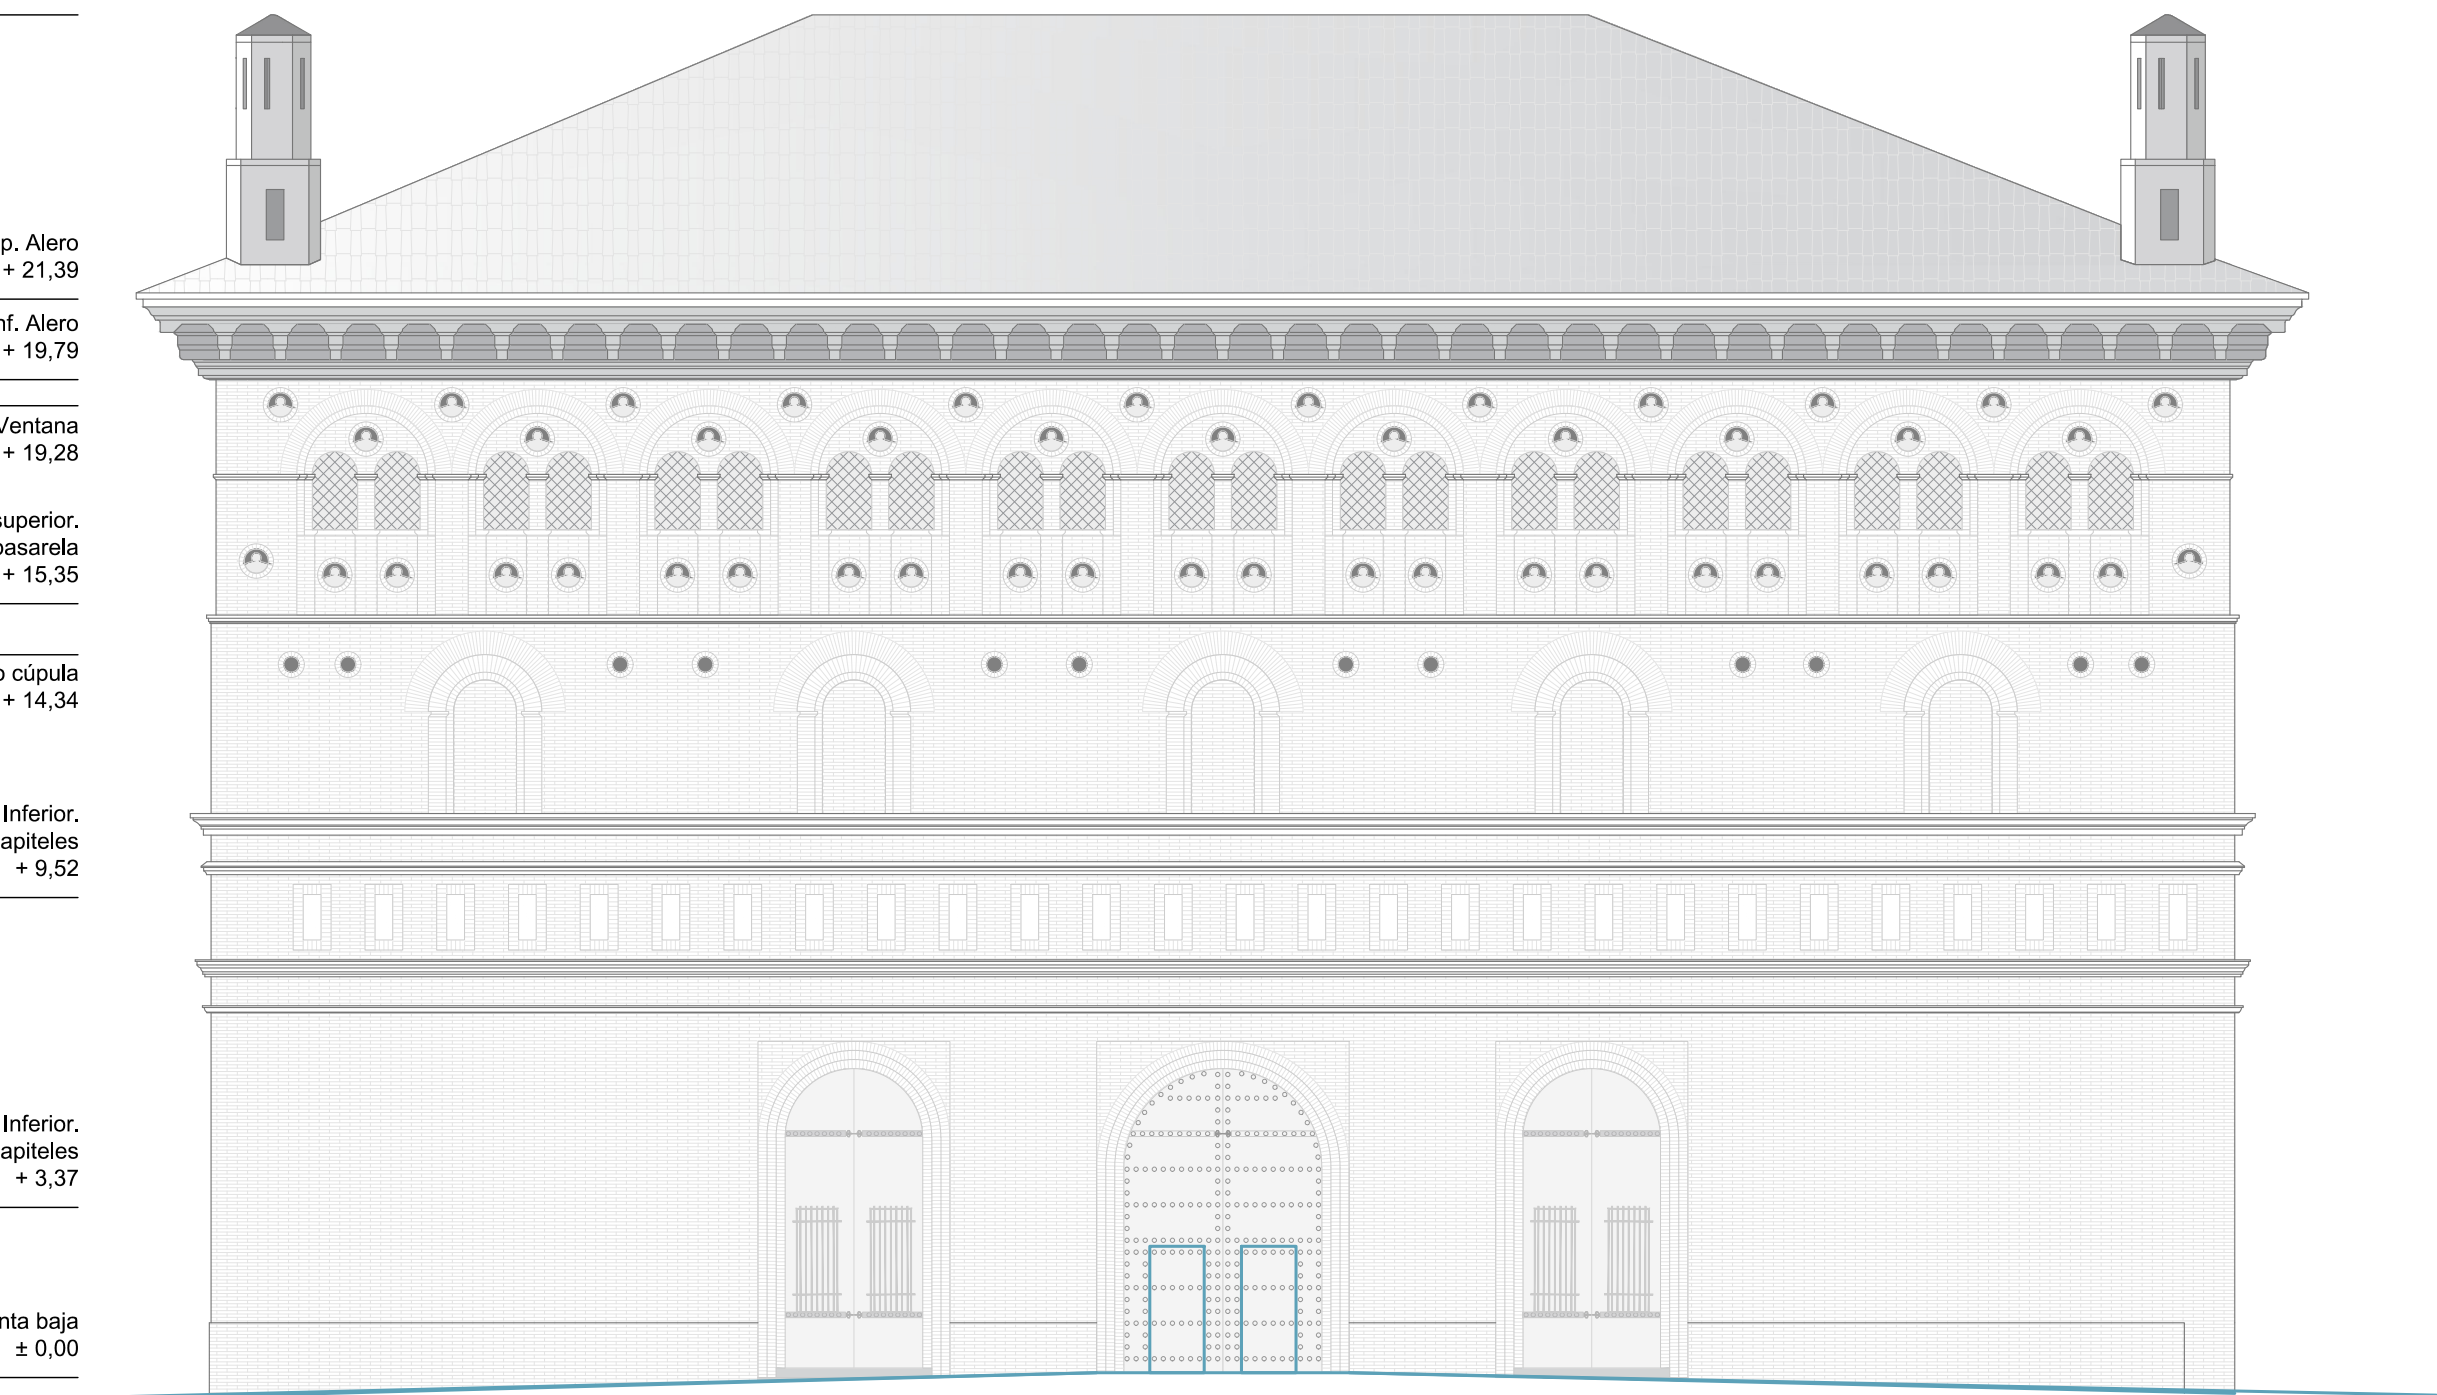

DIRECCIÓN DE ARQUITECTURA
PROYECTOS Y OBRAS

ACONDICIONAMIENTO SALA HIPÓSTILA DE LA LONJA

PLANO:		Alzado Sur - Plaza de Nuestra Señora del Pilar		Escala: 1/75 A1 1/150 A3		Mar.2025
ARQUITECTO :	JOSÉ ÁNGEL RUIZ GONZÁLEZ	SUPERVISOR:	JOSÉ ANTONIO ARANAZ	IDENTIFICADOR:		TAMAÑO: A3
ANTONIO LOREN COLLADO		IDOM		20-010 - CHI LONJA ACOND-P1		REM: 7 - LONJA

Cota. Cubierta
+ 27,03

Cota. Sup. Alero
+ 21,39

Cota. Inf. Alero
+ 19,79

Cota. Sup. Ventana
+ 19,28



Cota superior.
Planta primera pasarela
+ 15,35

Cota inferior centro cúpula
+ 14,34

Cota Inferior.
Segundo orden de capiteles
+ 9,52

Cota Inferior.
Primer orden de capiteles
+ 3,37

Cota Acabado. Planta baja
± 0,00

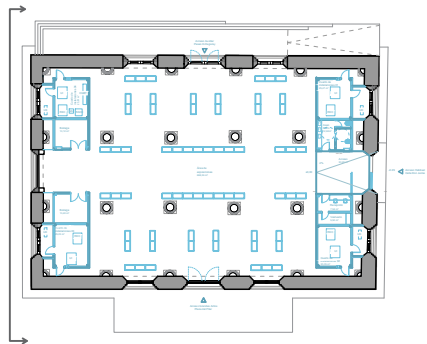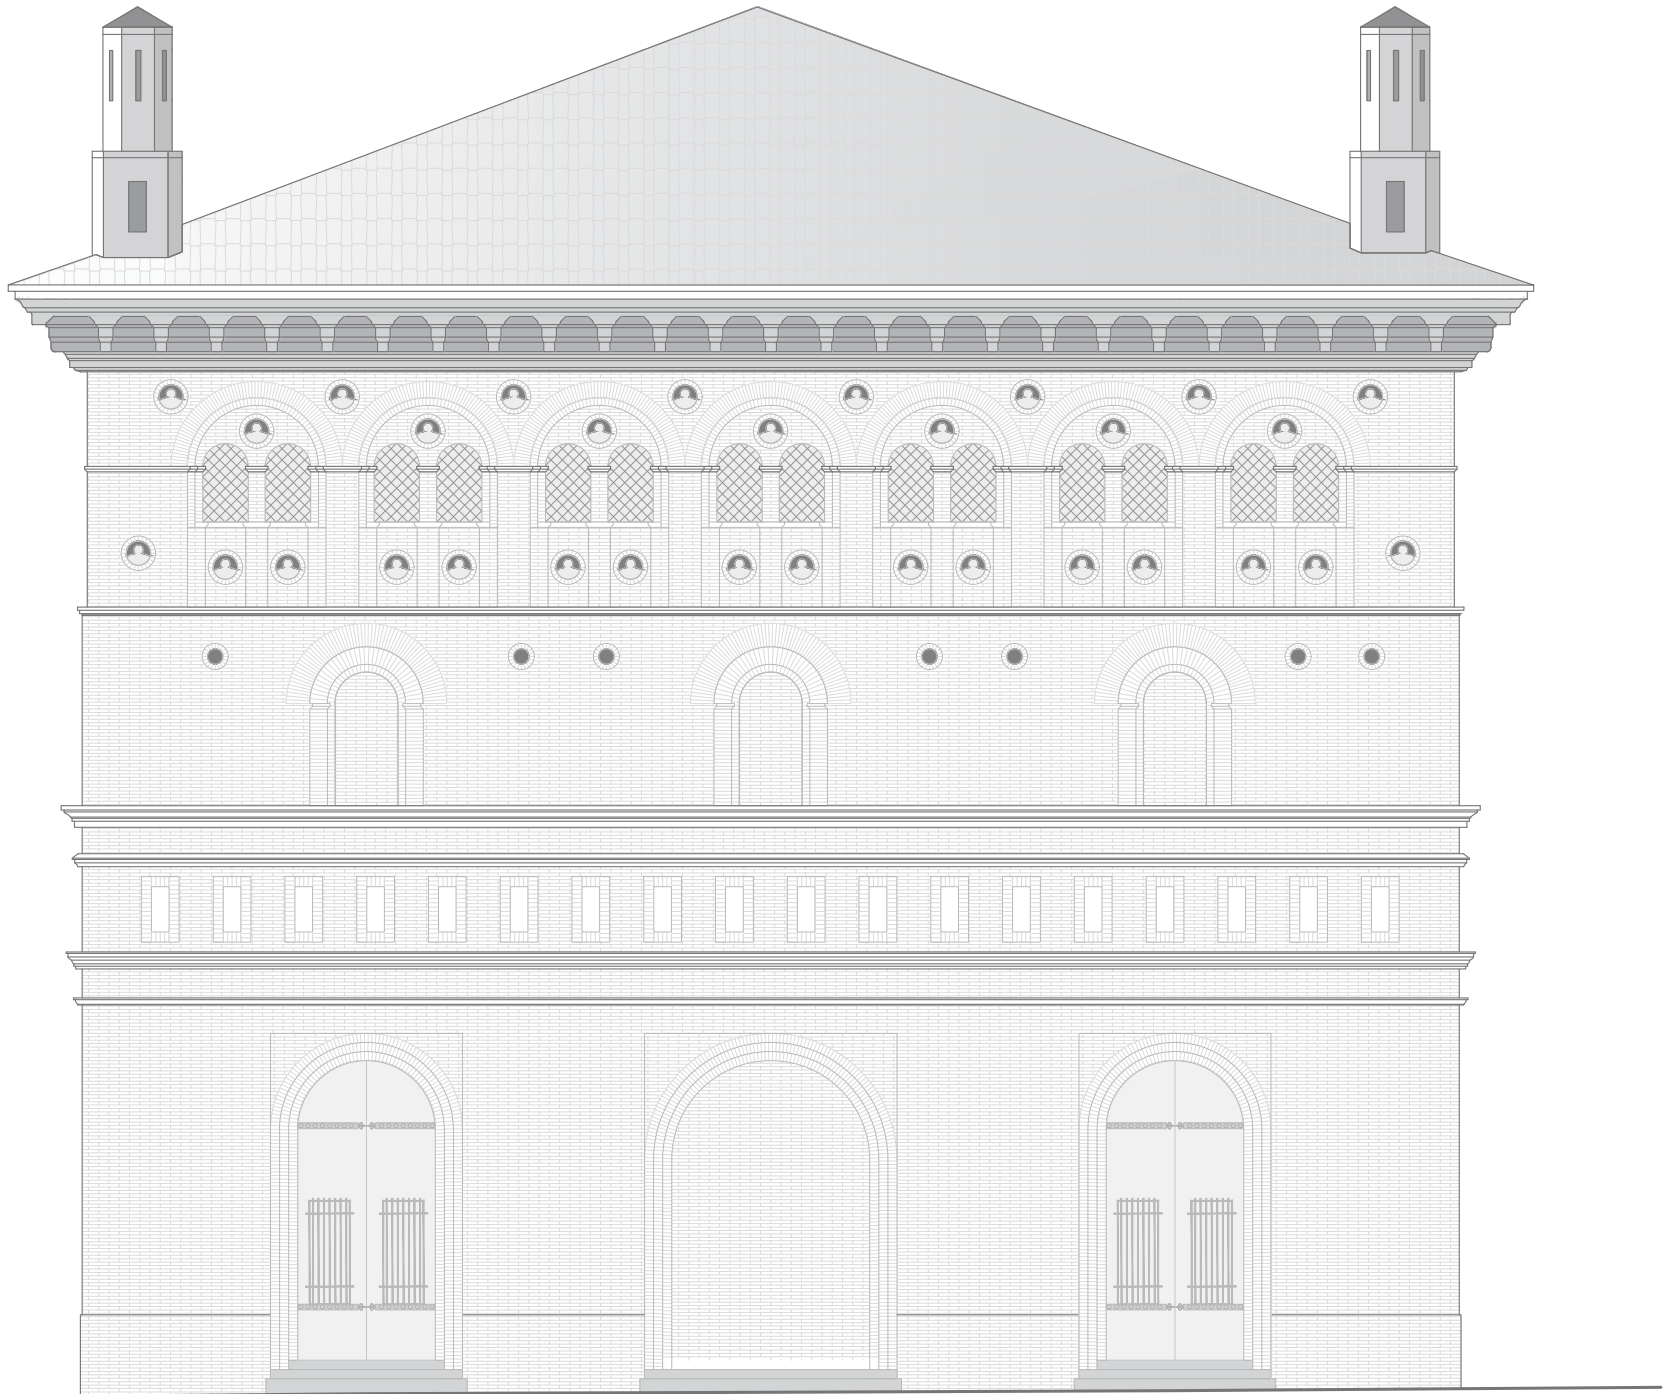

DIRECCIÓN DE ARQUITECTURA
PROYECTOS Y OBRAS

ACONDICIONAMIENTO SALA HIPÓSTILA DE LA LONJA

PLANO:

B-07


Alzado Oeste - Calle Ximénez de Embún




ARQUITECTO : 		SUPERVISOR: 		IDOM	ESCALA: 1/75 A1 1/150 A3	Mar.2025
ANTONIO LOREN COLLADO		JOSÉ ÁNGEL RUIZ GONZÁLEZ				REM: 7 – LONJA
JOSÉ ANTONIO ARANAZ 				IDENTIFICADOR: 20-010 - CHI LONJA ACOND-P1		TAMAÑO: A3

Leyenda:


- Aniguo Alzado
- Nuevo Alzado

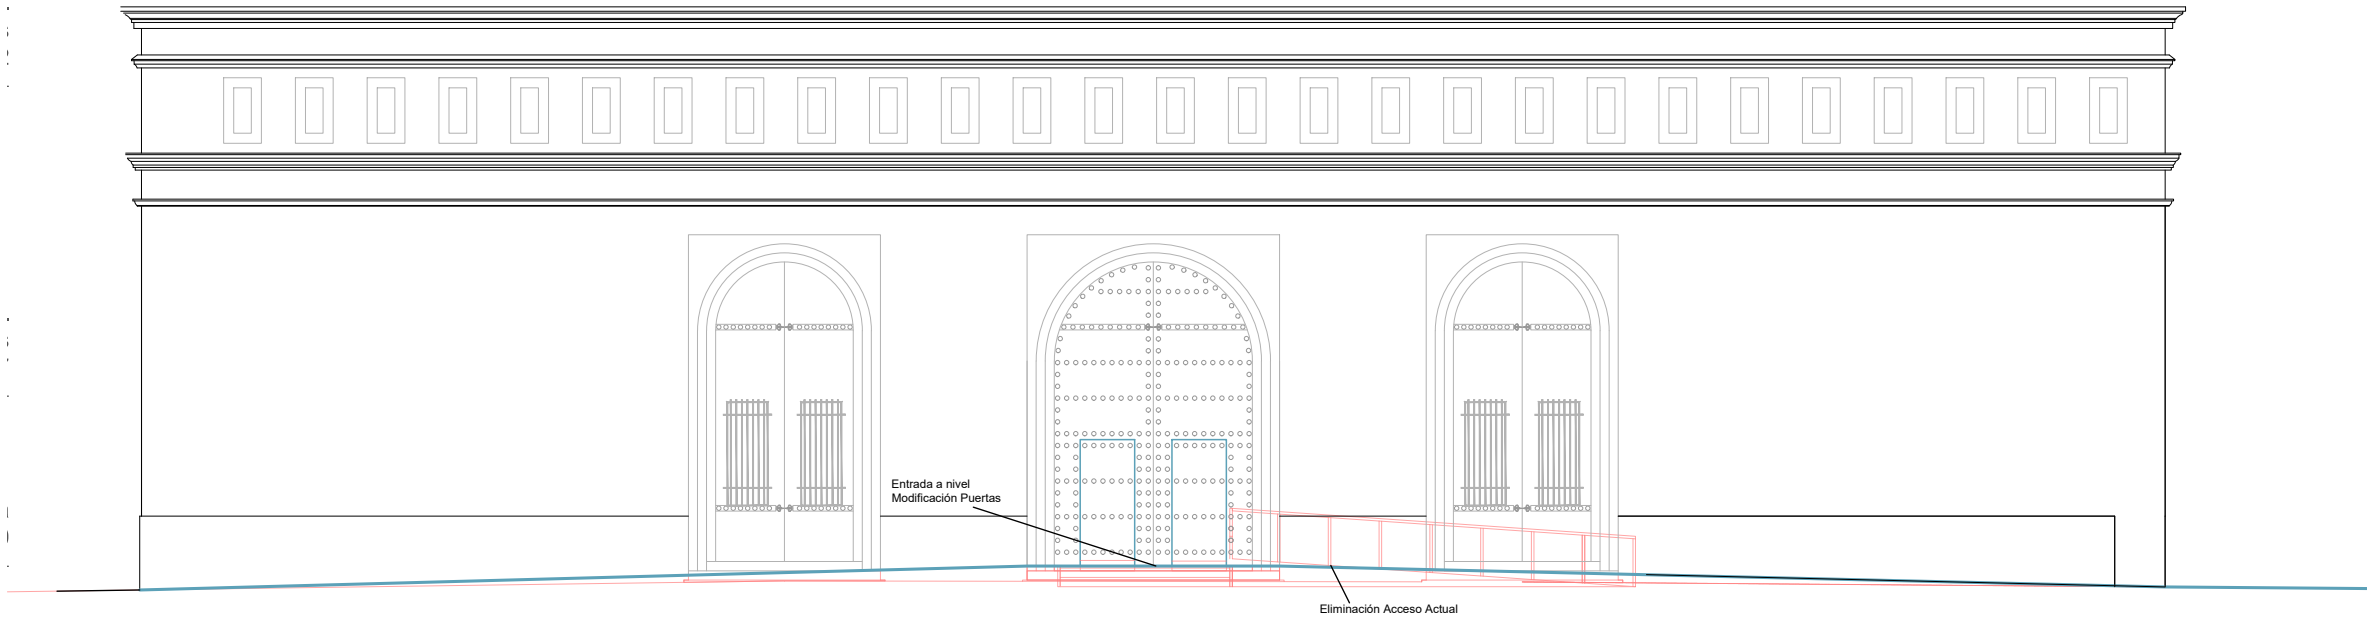

Comparación
Alzados Plaza del Pilar
Escala 1/150

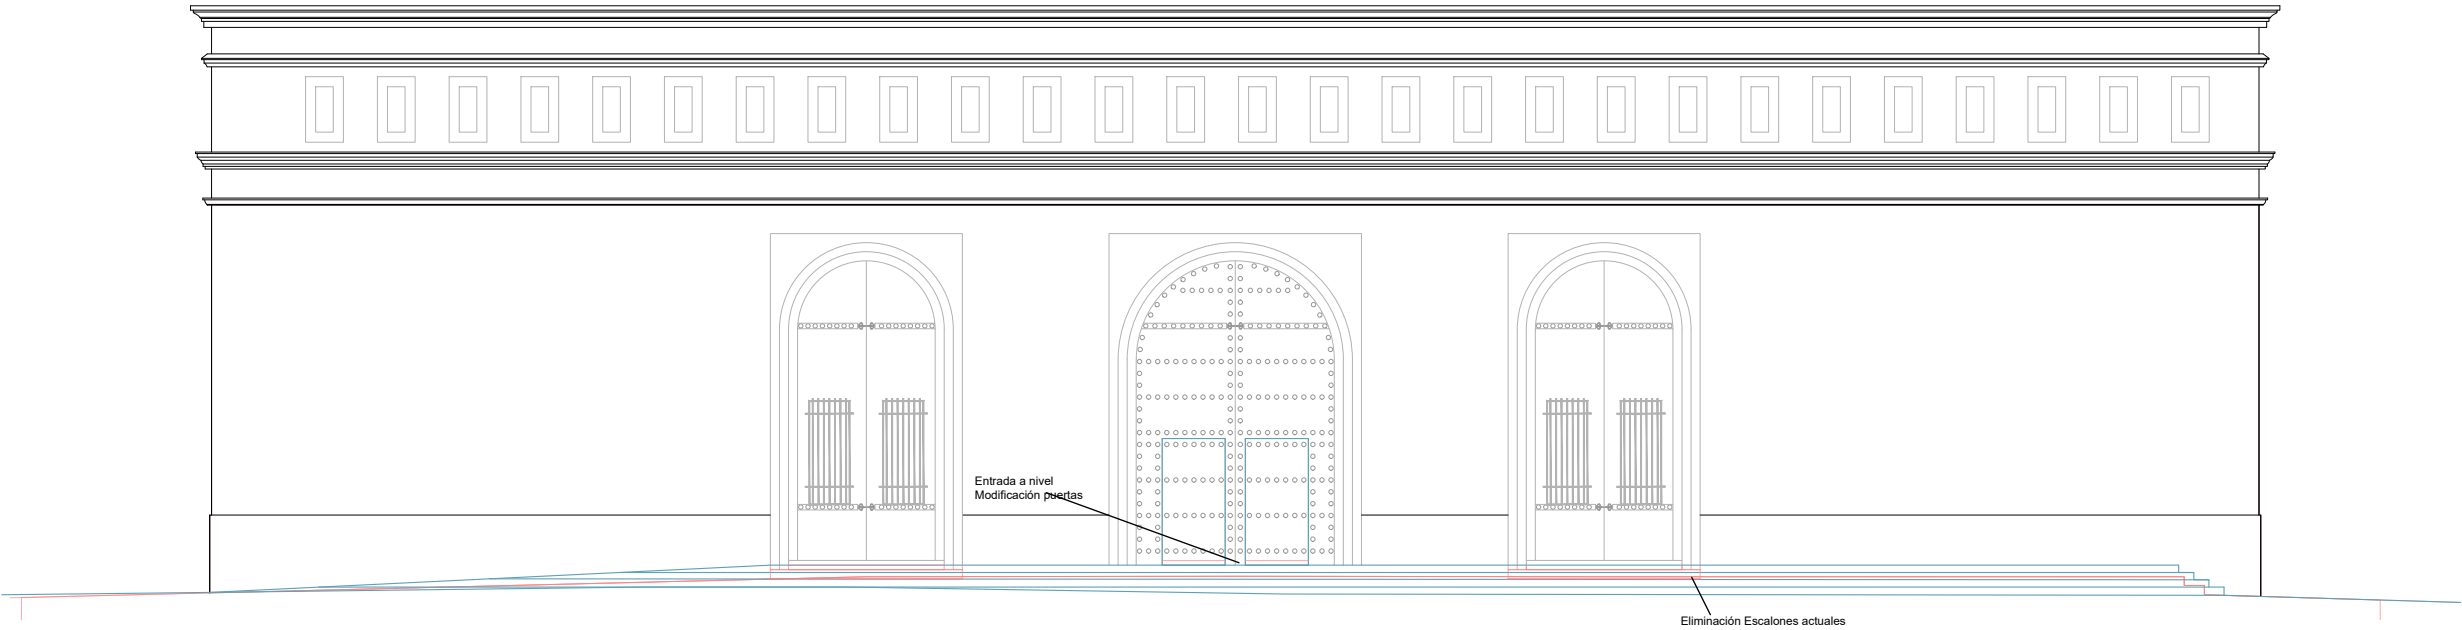

Comparación
Alzados Paseo Echegaray
Escala 1/150

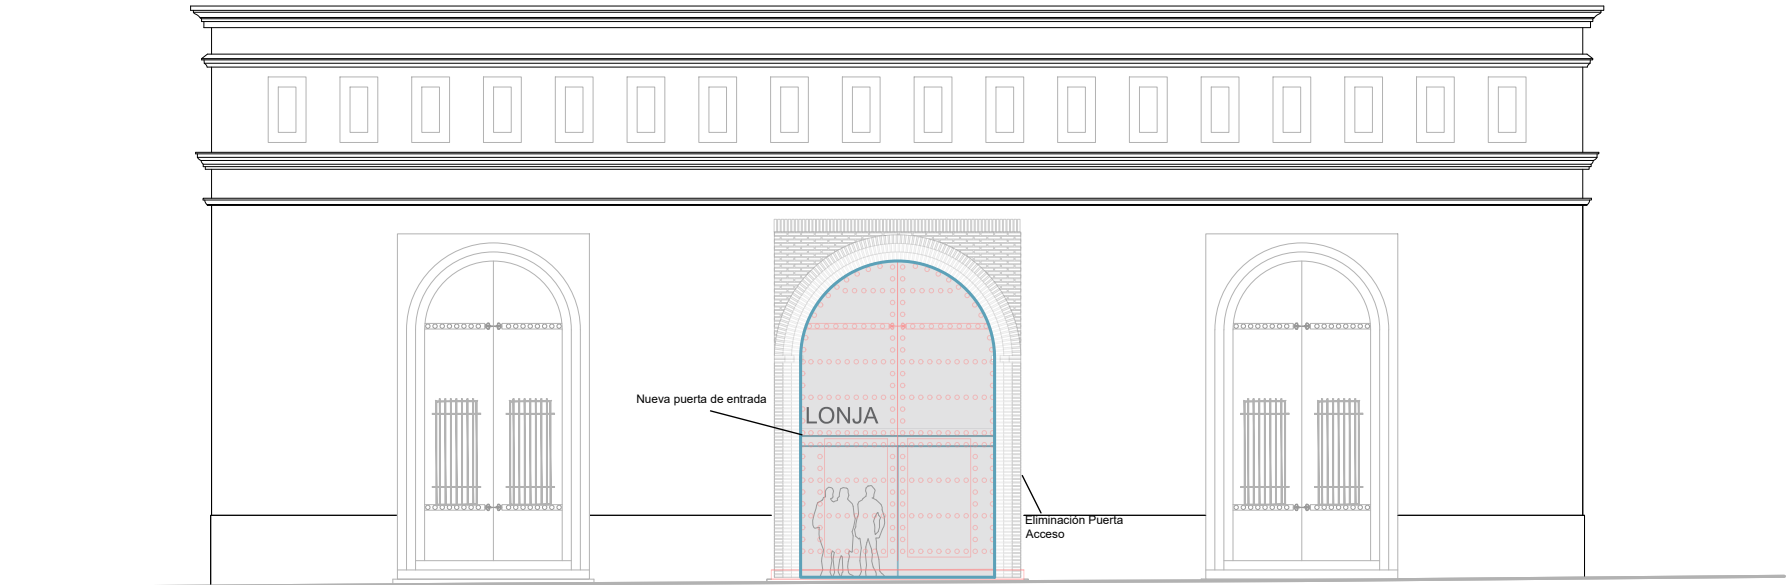

Comparación
Alzados Calle Don Jaime
Escala 1/150



DIRECCIÓN DE ARQUITECTURA
PROYECTOS Y OBRAS

ACONDICIONAMIENTO SALA HIPÓSTILA DE LA LONJA

PLANO:
B-08

Comparación Alzados



ARQUITECTO :			SUPERVISOR:			ESCALA:	Mar.2025	
						REM: 7 – LONJA		
ANTONIO LOREN COLLADO			JOSÉ ÁNGEL RUIZ GONZÁLEZ		JOSÉ ANTONIO ARANAZ		IDENTIFICADOR: 20-010 - CHI LONJA ACOND-P1	TAMAÑO: A3

- LEYENDA SISTEMA MATRICS (técnico)
- Caja STE
 - Caja STEn / STEn-E
 - Caja STEn aislada
 - Caja STEn_XL
 - Caja STEn_I
 - Caja STEn_L
 - Caja STEn_T
 - Tapa lateral
 - Caja STEn cuello
 - Nodo Registro (E=Estandar, A=Metal(alum), M=Mimet, R=Relleno)
 - Nodo Registro con embellecedor (aro)
 - Nodo XL
 - Nodo Latente
 - Nodo Registro en Bruto —tapa básica vista
 - Nodo tecnificado —sin especificar tipo
 - Portamecanismos tipo Midrack
 - Portamecanismos tipo Subrack
 - Salida cables de ranura (Mimetica, Inox)
 - Salida cables abatible (inox)
 - Salida cables
 - Salida cables carenada (V=vert.; H=hztl.;)
 - Portamecanismos TOPrack (D=doble; T=triple)
 - Portamecanismos TORO
 - Portamecanismos de Mesa (3 enchufes)
 - Extension de P. de Mesa (+3 enchufes)
 - Nodo bajomesa (3S+2RJ)
 - Canal STEn / STEn-E
 - Brida unión canales
 - Brida fijación canales
 - Codo Vertical + montante canal (STEn/STEn-E)
 - Codo Horizontal
 - Tapa lateral de Nodo
 - Caja de pared + minirack
 - Codo—montante tubo PVC
 - Roza en suelo
 - Área de solera tecnificada

PI. BAJA
INVENTARIO COMPONENTES —Sist.Técnico

Ratio Medio = 180x180cm (máx 3'25m2/Nodo)
Superficie Solera M#1 =711,80m2 (219uds)
Superficie Solera NO tecnificada =0m2
Nodos equiv. =99+8+12+4= 123uds. (<219)
De ellos:

- CajaSTEn-XL = 99uds.
- Tipo-I = 0uds.
- Tipo-L = 0uds.
- Tipo-T = 0uds.
- Caja STEn-E = 8uds.
- Codo canal = 6h+6v = 12uds.
- Brida canal = 4uds.

De ellos, Cajas en montaje lineal = 6uds.
Tapa lateral transición STEn a STEn-E = 8uds.

Nodos adicionales = NO uds
Canal Montante vertical = 6uds.
Brida fijacion= 203uds.

Nodos Activos = 107-0 = 107uds.
De ellos:

Nodos Latentes = -uds.
Nodos Difusor = -uds.

Nodos Registro (estandar) = 107-20 =87uds.
Nodos Tecnificados = 20uds.(0+20+0+0)


- De ellos:
- con Portamecanismos Midrack 2e = 0uds.
 - con Portamecanismos Midrack 3e+2d = 20uds
 - con Portamecanismos Midrack 2e+1d+1hdmí = 0uds.
 - con Portamecanismos Subrack 4e+2d = -uds.
 - con Portamecanismos Subrack 3e+1hdmí+3d=-uds.
 - con Portamecanismos Toprack = -uds.
 - con Portamecanismos Toro = -uds.
 - con Portamecanismos sobreMesa = -uds.
 - con Portamecanismos sobreMesa-Extension= -uds.
 - con Portamecanismos bajoMesa = -uds.

De ellos, con Tapa Técnica: (20+0+0=0)


- con Salida cables ranura = 20uds.
- con Salida cables = -uds.
- con Salida cables carenada vert. = -uds.
- con Salida cables carenada Hztal. = -uds.

Salida tubo corrugado (3ø40) = -uds

Refuerzos canal = -

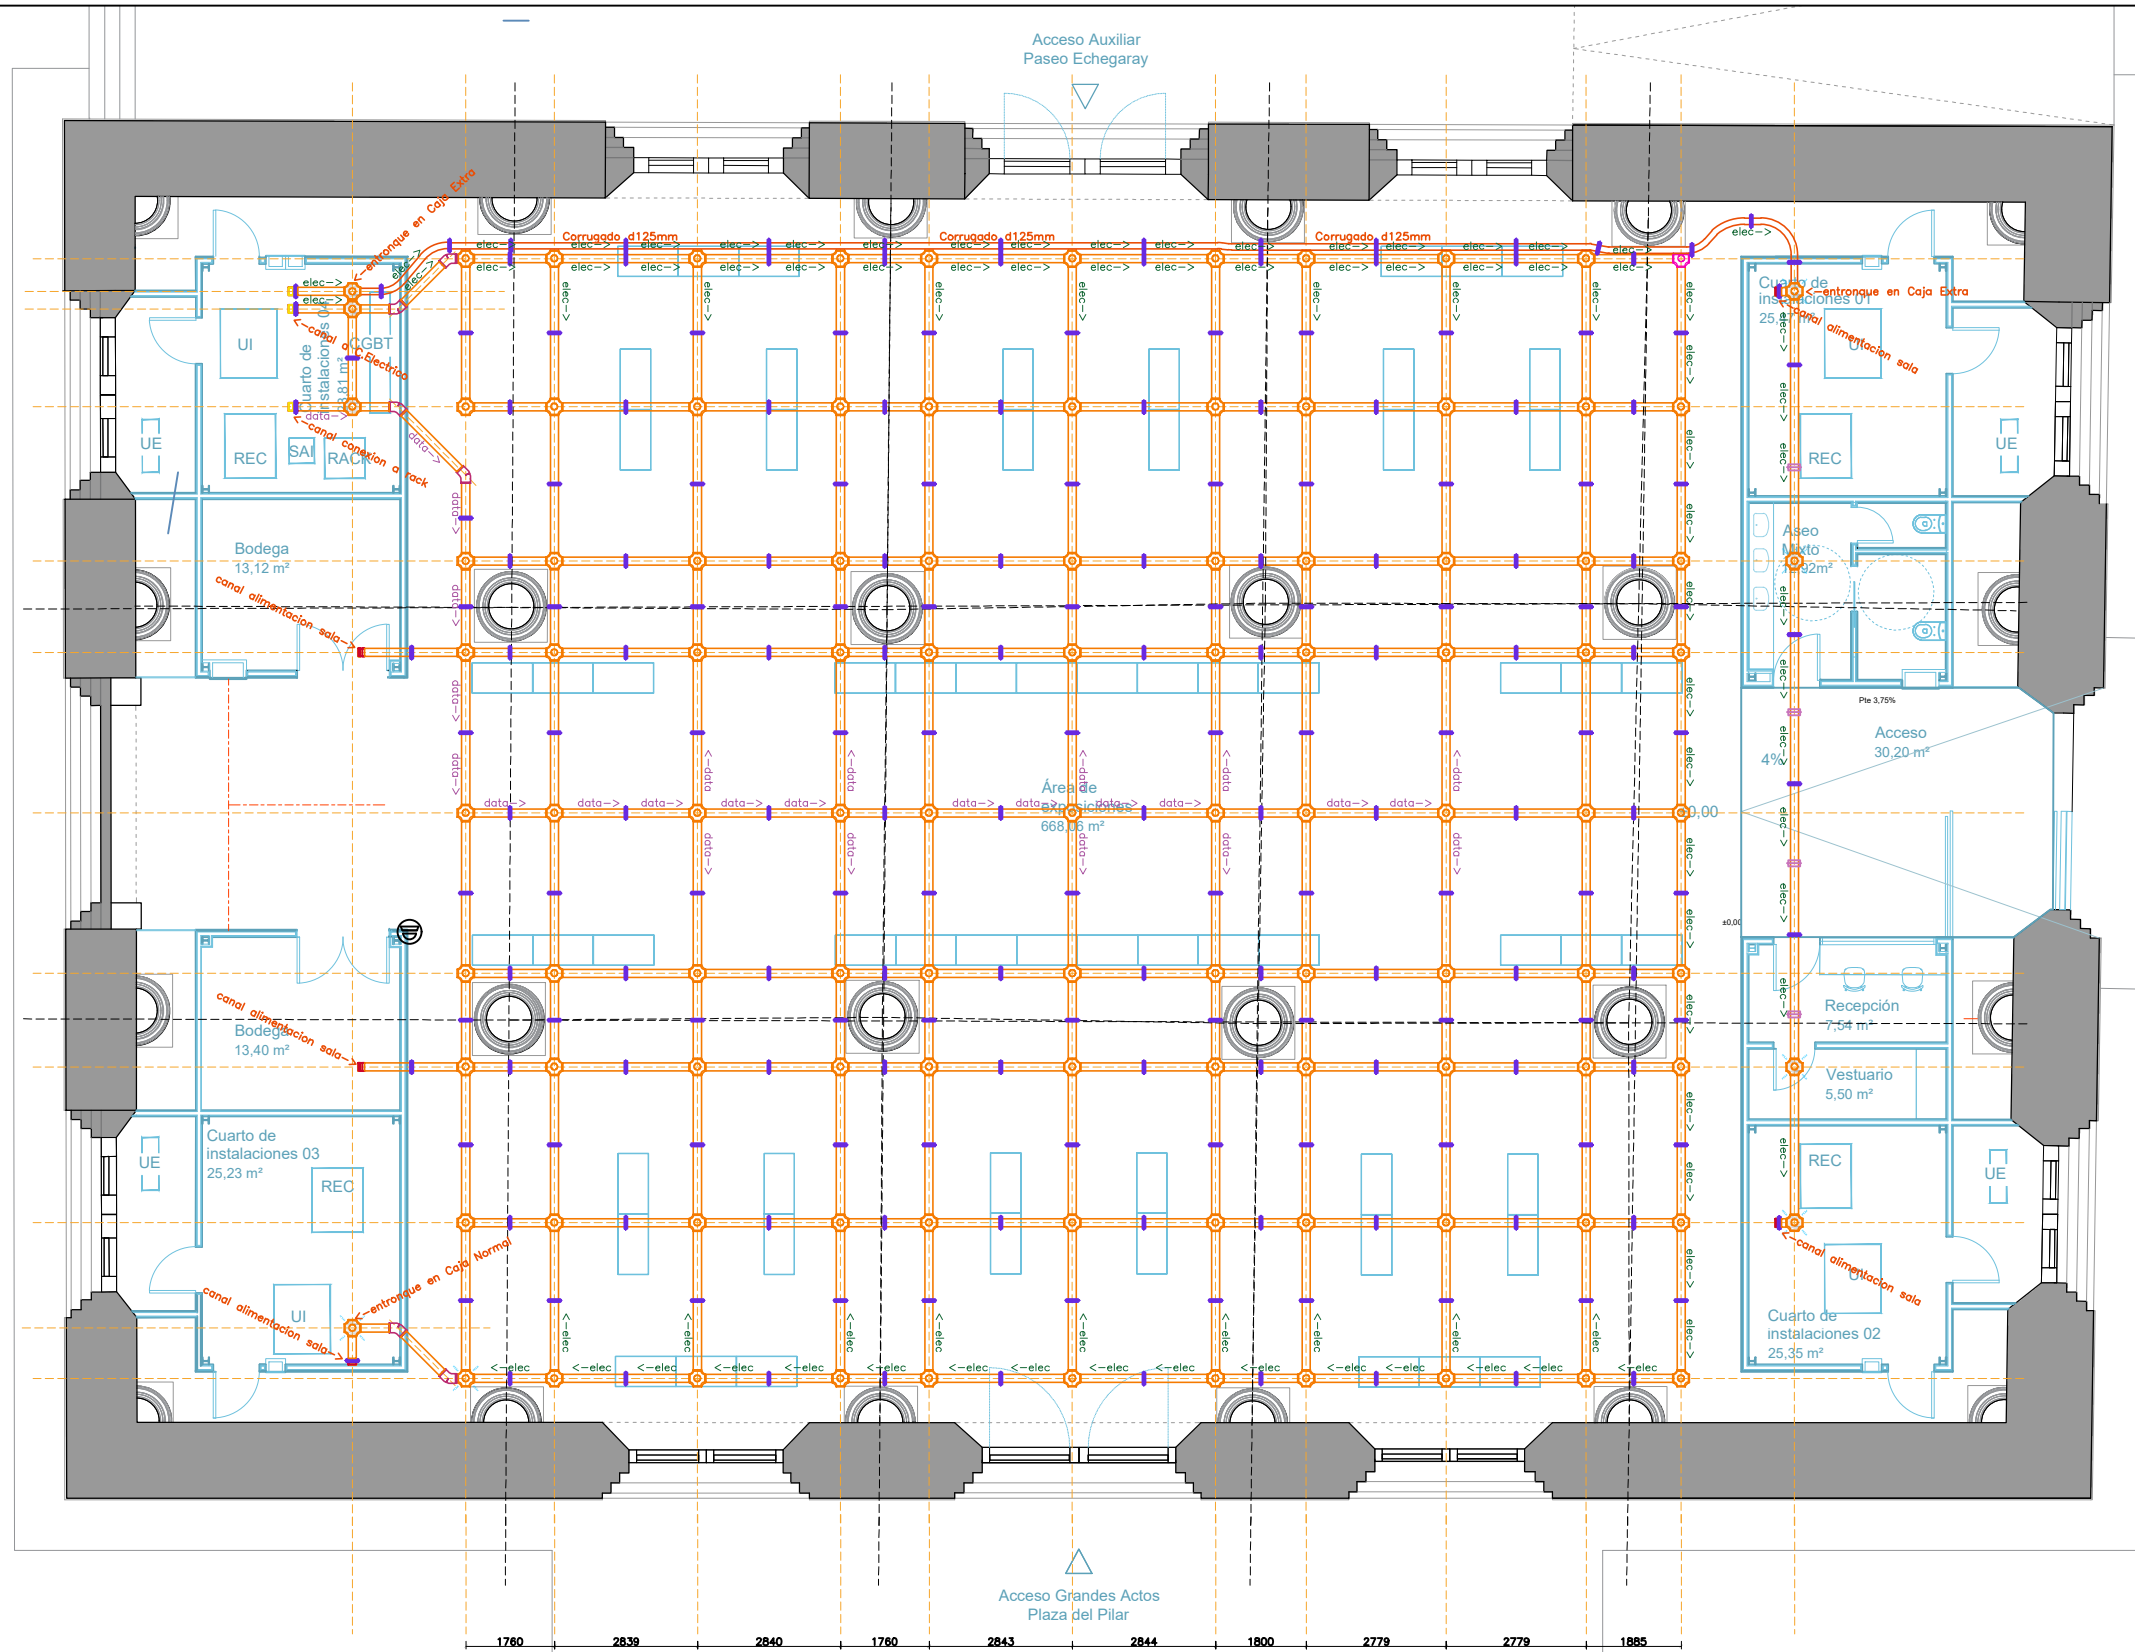

SECCION CONSTRUCTIVA

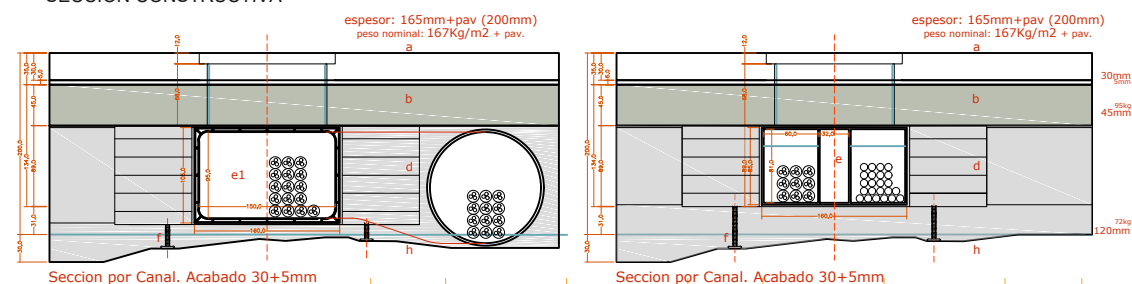

DIRECCIÓN DE ARQUITECTURA
PROYECTOS Y OBRAS

ACONDICIONAMIENTO SALA HIPÓSTILA DE LA LONJA

PLANO:

A-010 Planta baja. Solera Tecnificada

ARQUITECTO :

ANTONIO LOREN
COLLADO

SUPERVISOR:

JOSÉ ÁNGEL
RUIZ GONZÁLEZ

JOSÉ ANTONIO
ARANAZ

IDOM

IDENTIFICADOR:
20-010 - CHI LONJA ACOND-P1

ESCALA:

1/75 A1
1/150 A3

Mar.2025

REM: 7 - LONJA

TAMAÑO: A3

- LEYENDA SISTEMA MATRICS (técnico)
- Caja STE
- Caja STEn / STEn-E
- Caja STEn aislada
- Caja STEn_XL
- Caja STEn_I
- Caja STEn_L
- Caja STEn_T
- Tapa lateral
- Caja STEn cuello
- Nodo Registro (E=Estandar, A=Metal(alum), M=Mimet, R=Relleno)
- Nodo Registro con embellecedor (aro)
- Nodo XL
- Nodo Latente
- Nodo Registro en Bruto -tapa básica vista
- Nodo tecnificado -sin especificar tipo
- Portamecanismos tipo Midrack
- Portamecanismos tipo Subrack
- Salida cables de ranura (Mimetica, Inox)
- Salida cables abatible (inox)
- Salida cables
- Salida cables carenada (V=vert.; H=hztal.;
- Portamecanismos TOPrack (D=doble; T=triple)
- Portamecanismos TORO
- Portamecanismos de Mesa (3 enchufes)
- Extension de P. de Mesa (+3 enchufes)
- Nodo bajomesa (3S+2RJ)
- Canal STEn / STEn-E
- Brida unión canales
- Brida fijación canales
- Codo Vertical + montante canal (STEn/STEn-E)
- Codo Horizontal
- Tapa lateral de Nodo
- Caja de pared + minirack
- Codo-montante tubo PVC
- Roza en suelo
- Área de solera tecnificada



NODOS EQUIPADOS. TIPOS

- (1)4e+2d sub-rack
- (2) 2e+2d mid-rack
- (3) 3e+2d mid-rack
- (4)4e mid-rack

Zaragoza
AYUNTAMIENTO

**DIRECCIÓN DE ARQUITECTURA
PROYECTOS Y OBRAS**

ACONDICIONAMIENTO SALA HIPÓSTILA DE LA LONJA

PLANO:
A_011 Planta baja. Solera Tecnificada

ARQUITECTO :

ANTONIO LOREN
COLLADO

SUPERVISOR:


JOSÉ ÁNGEL
RUIZ GONZÁLEZ

JOSÉ ANTONIO
ARANAZ

IDENTIFICADOR:
20-010 - CHI LONJA ACOND-P1

ESCALA:
1/75 A1
1/150 A3

Mar.2025
REM: 7 - LONJA
TAMAÑO: A3

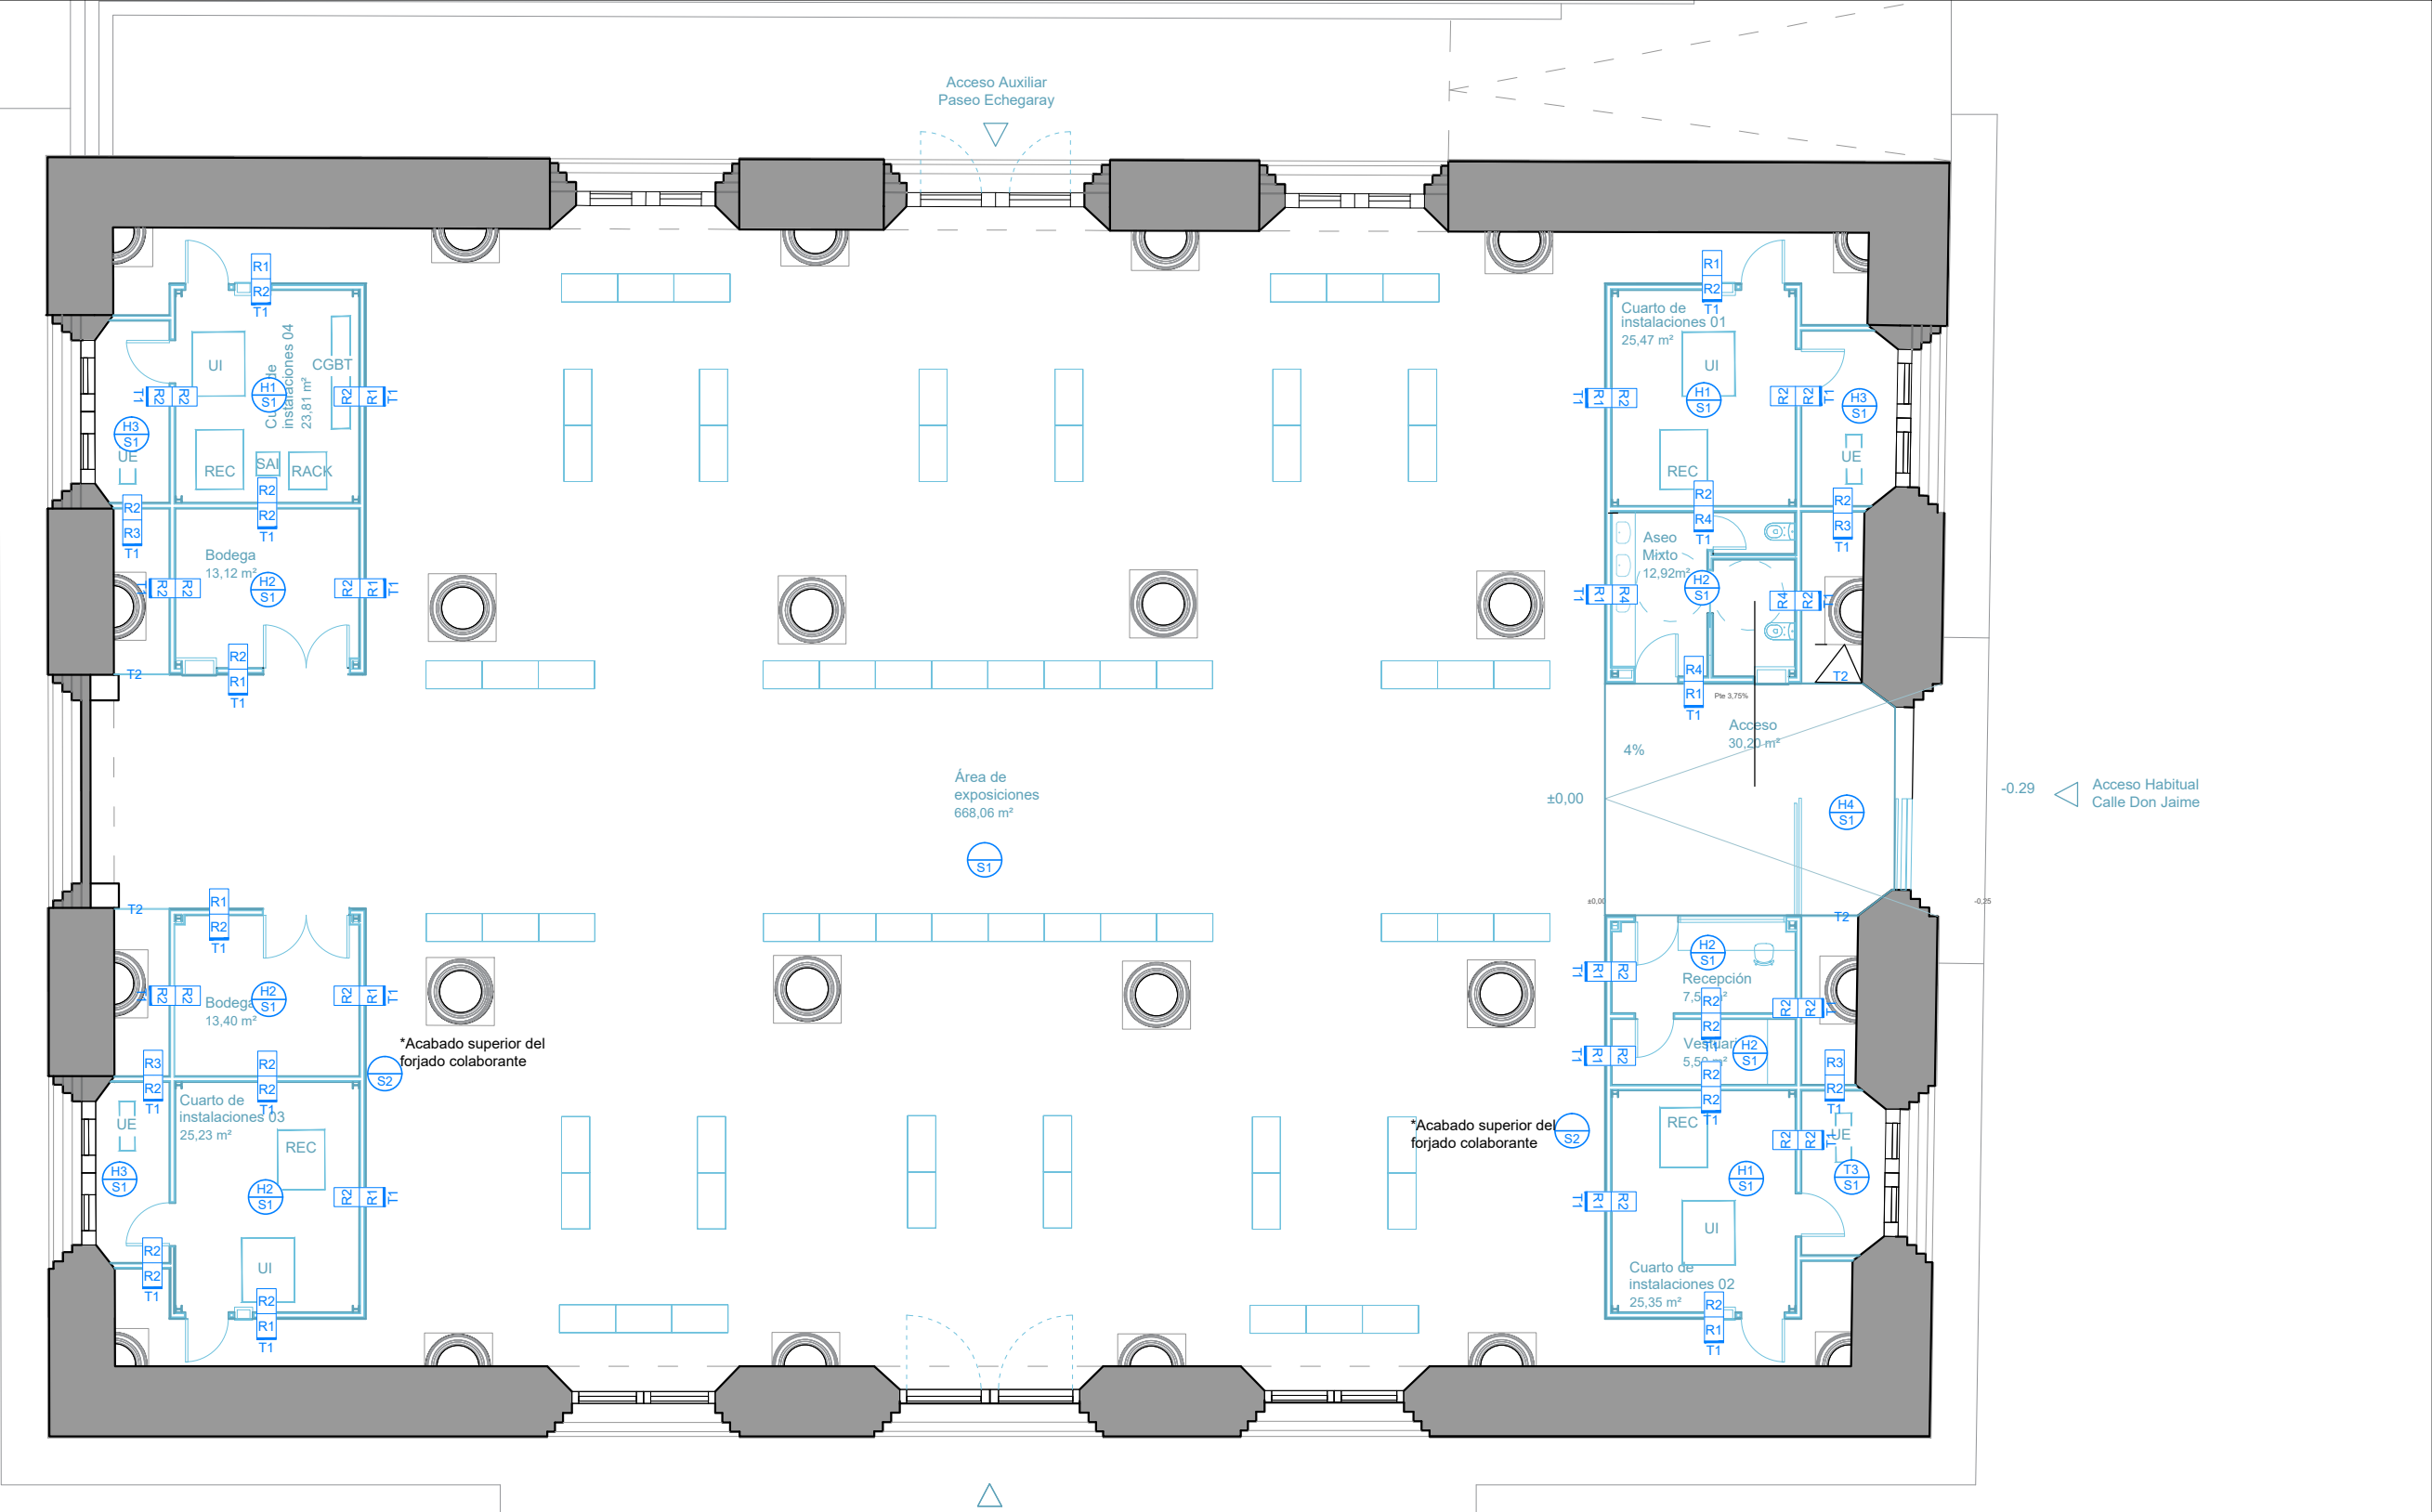

Leyenda


- Acabados Verticales:
- R Revestimiento
 - R Revestimiento
 - T Tabiquería
- Tabiquería:
- T1: Tabique de pladur 13+15/70/15+13
 - T2: Cerramiento vertical de Vidrio transparente con perfilera oculta
 - T3: Cerramiento de madera Fenólico
- Acabados:
- R1: Material ligeramente especular o similar
 - R2: Pintura
 - R3: Espejo
 - R4: Alicatado
- Acabados Horizontales:
- Techos:
- H1: Acabado visto forjado colaborante
 - H2: Falso Techo Continuo de Pladur.
 - H3: Panel Sandwich + Panel Pladur Fon
 - H4: Cerramiento horizontal de vidrio transparente.
- Suelos:
- S1: Material petreo, tonalidad similar a las columnas
 - S2: Resina Poliuretano




DIRECCIÓN DE ARQUITECTURA
PROYECTOS Y OBRAS

ACONDICIONAMIENTO SALA HIPÓSTILA DE LA LONJA



PLANO:		A_030		Plano de Acabados			
ARQUITECTO :		SUPERVISOR:		IDOM		ESCALA:	
ANTONIO LOREN COLLADO		JOSÉ ÁNGEL RUIZ GONZÁLEZ		JOSÉ ANTONIO ARANAZ		1/75 A1 1/150 A3	
IDENTIFICADOR:		20-010 - CHI LONJA ACOND-P1		TAMAÑO: A3		Mar.2025	
						REM: 7 - LONJA	

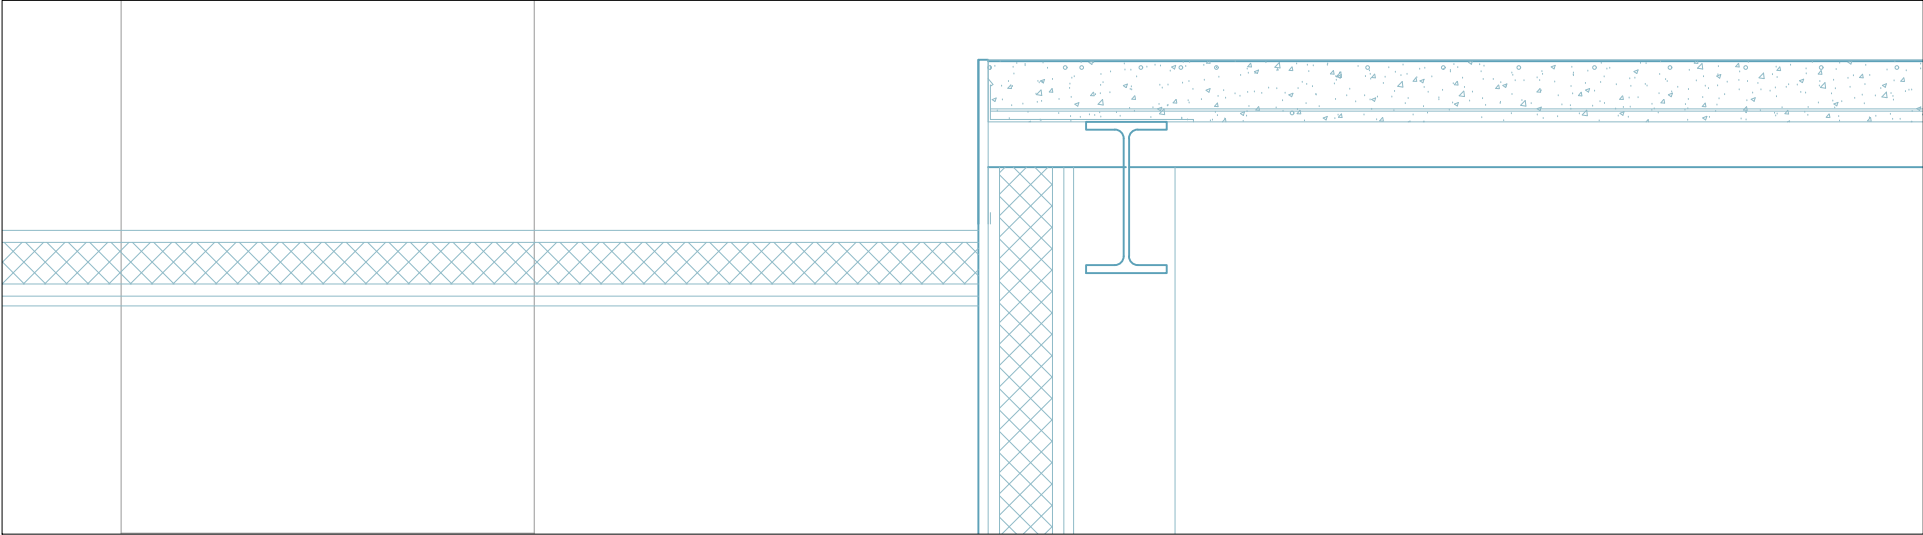

D01 - Forjado colaborante

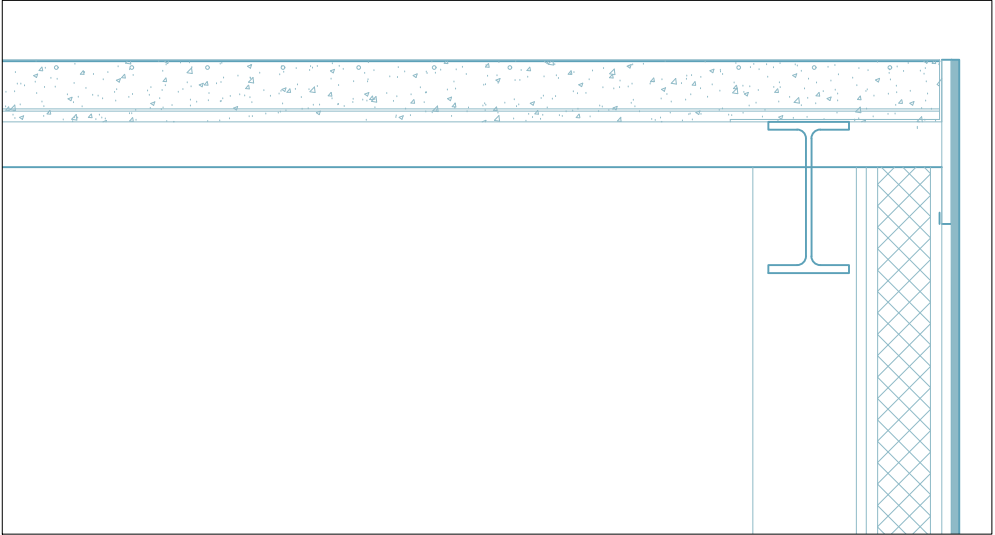

D02 - Techo acceso

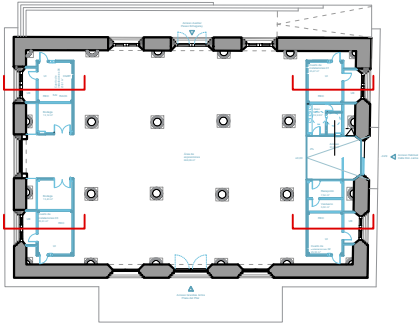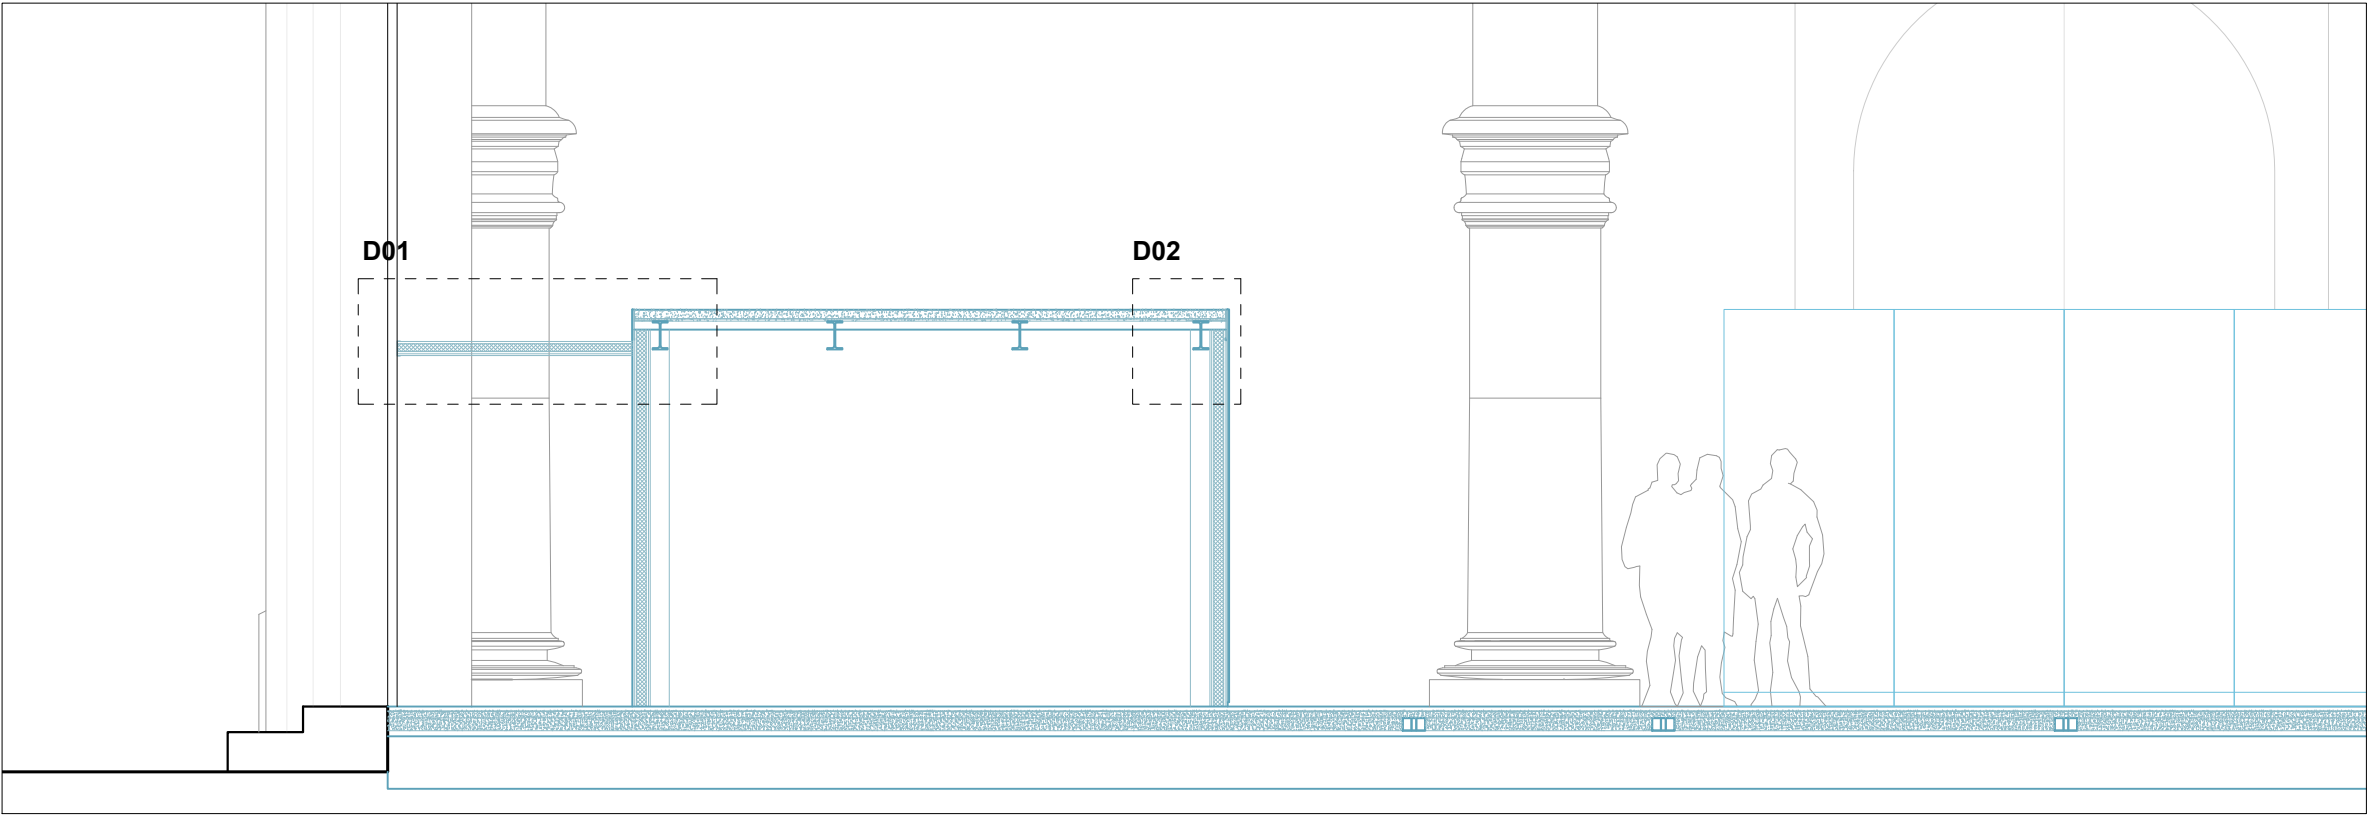

DIRECCIÓN DE ARQUITECTURA
PROYECTOS Y OBRAS

ACONDICIONAMIENTO SALA HIPÓSTILA DE LA LONJA

PLANO:


A_60

Detalles constructivos. Cajas tipo




ARQUITECTO :  ANTONIO LOREN COLLADO			SUPERVISOR:  JOSÉ ÁNGEL RUIZ GONZÁLEZ			SUPERVISOR:  JOSÉ ANTONIO ARANAZ			IDOM		ESCALA: 1/75 A1 1/150 A3		Mar.2025		
IDENTIFICADOR: 20-010 - CHI LONJA ACOND-P1											REM: 7 - LONJA				
														TAMAÑO: A3	




Sistema de solera tecnificada. Nodos

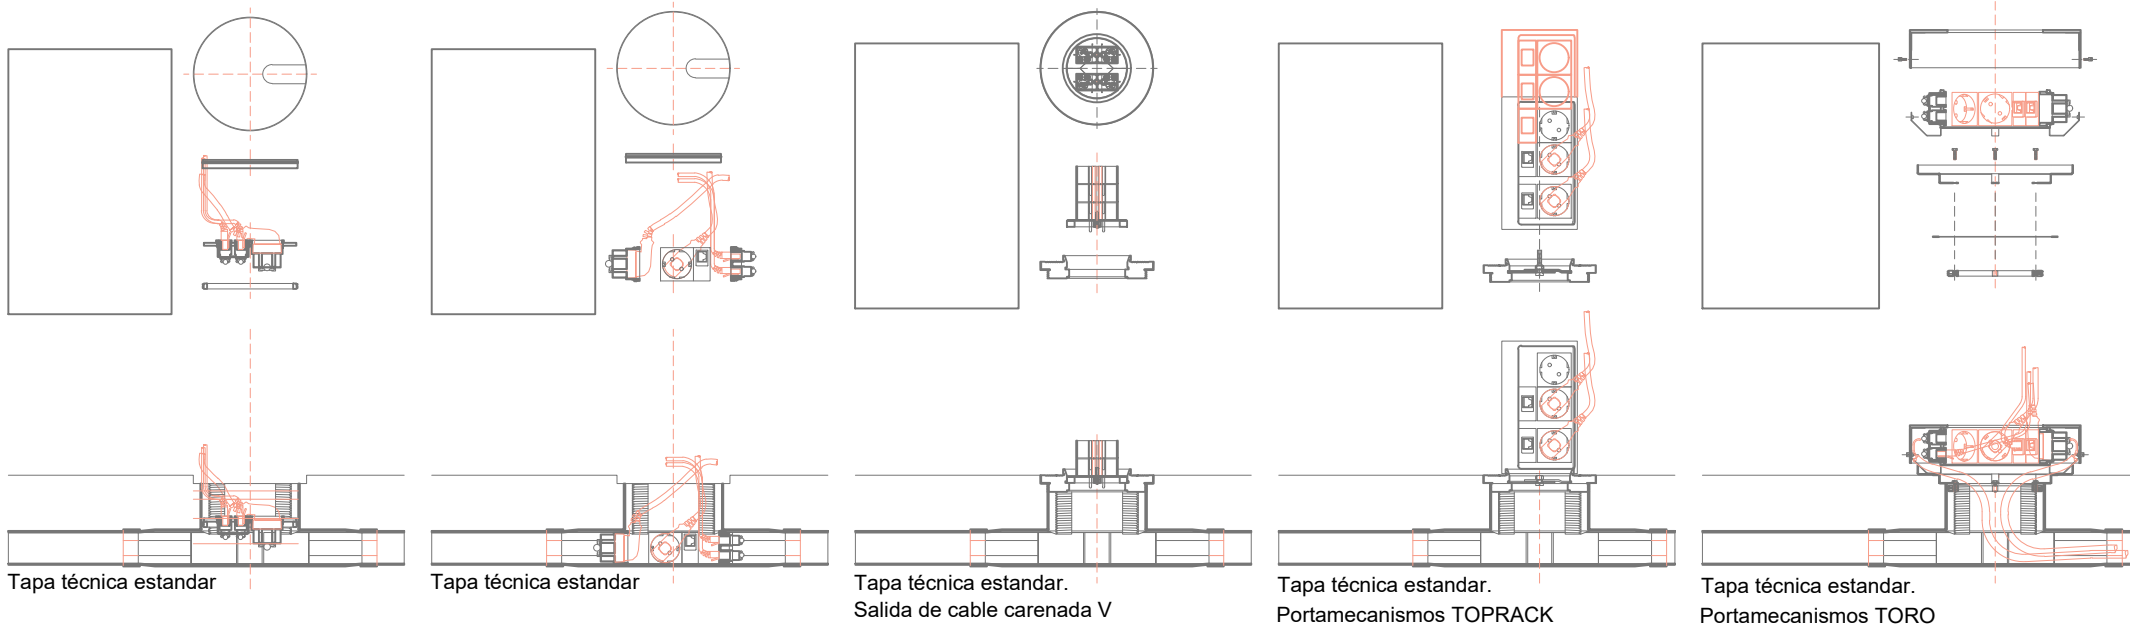

D05 - Sistema de solera técnica. Sección tipo

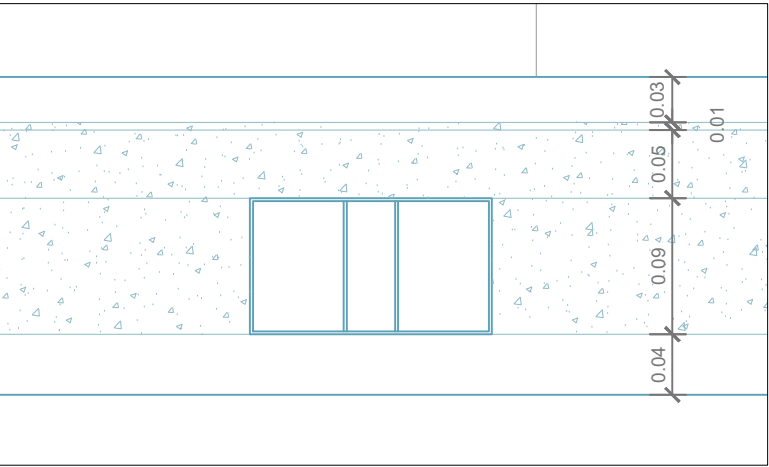

Capacidad cableado aplicada

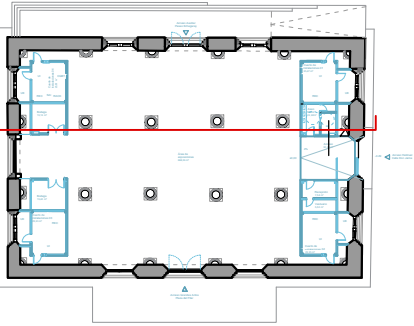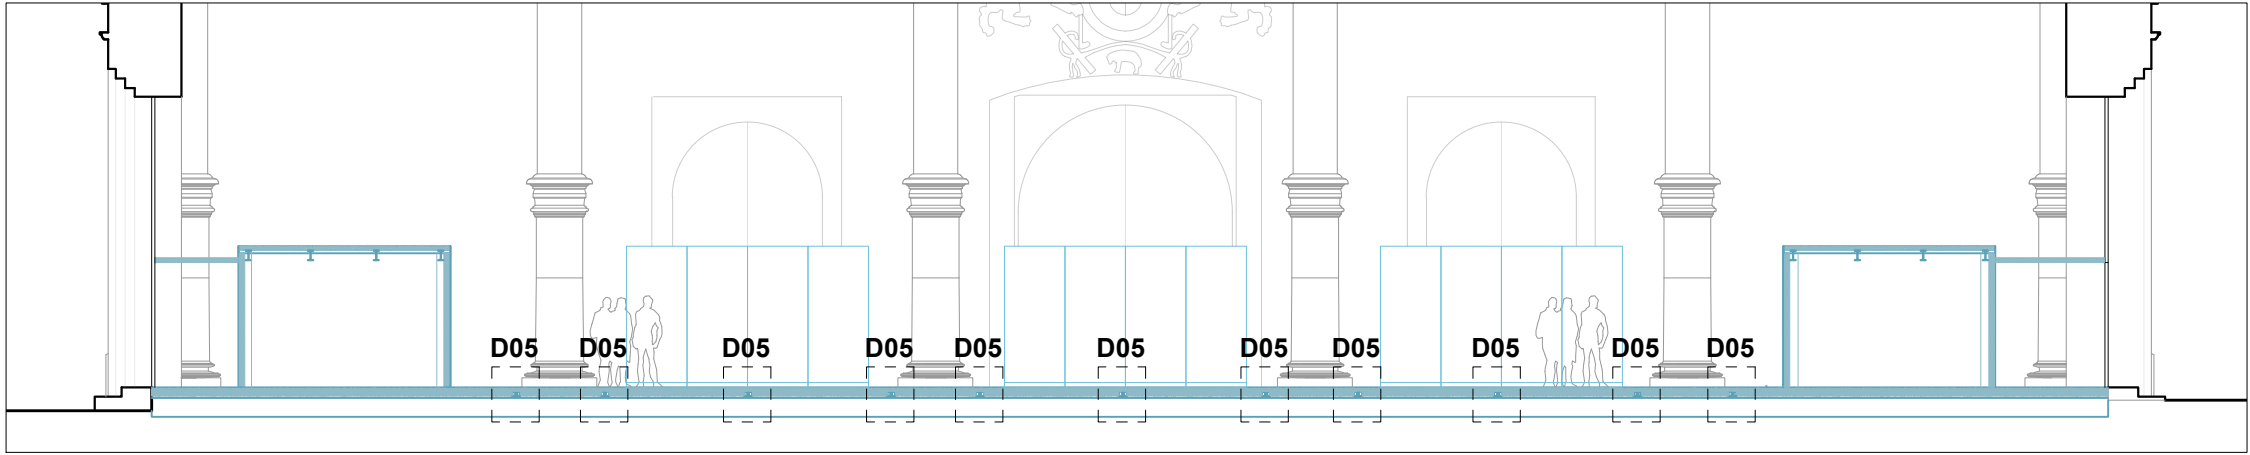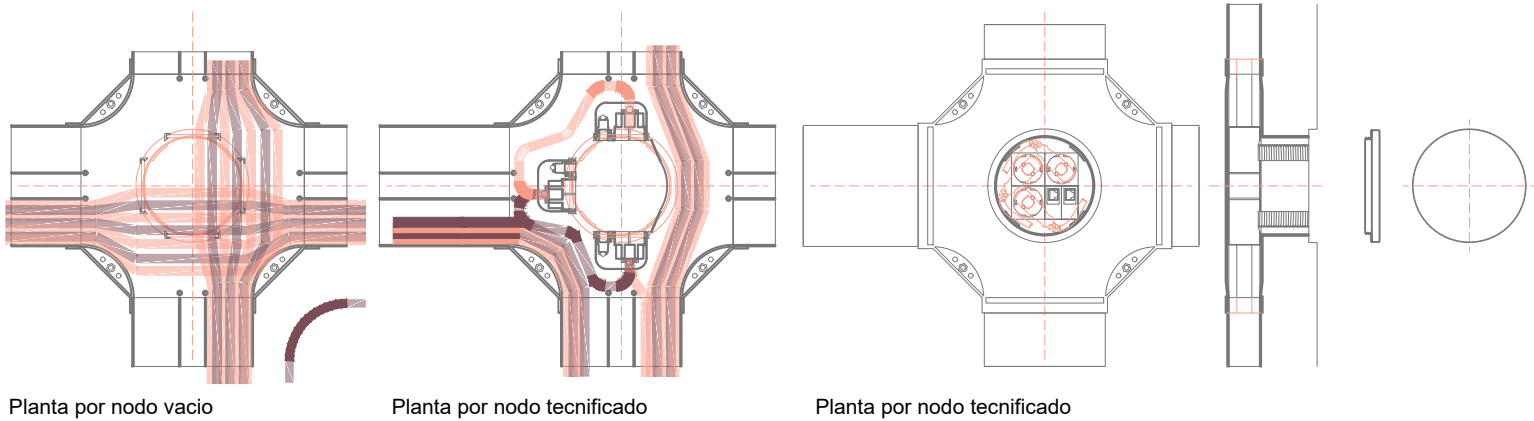

Leyenda



DIRECCIÓN DE ARQUITECTURA
PROYECTOS Y OBRAS

ACONDICIONAMIENTO SALA HIPÓSTILA DE LA LONJA

PLANO:		A_061		Detalles constructivos. Solera técnica			
ARQUITECTO :		SUPERVISOR:		IDOM		ESCALA:	
ANTONIO LOREN COLLADO		JOSÉ ÁNGEL RUIZ GONZÁLEZ		JOSÉ ANTONIO ARANAZ		1/75 A1 1/150 A3	
IDENTIFICADOR:		20-010 - CHI LONJA ACOND-P1		TAMAÑO: A3		Mar.2025	
						REM: 7 - LONJA	



RESUMEN SECTORIZACION Y RESISTENCIA AL FUEGO				
SECTOR	SUP. TOTAL (m²)	USO	ESTABILIDAD AL FUEGO	
SECTOR S1	791,81	PUBLICA CONCURRENCIA	EI-120	

RESUMEN LOCALES DE RIESGO ESPECIAL				
LOCAL DE RIESGO ESPECIAL	USO	SUPERFICIE TOTAL (m²)	RIESGO	ESTABILIDAD AL FUEGO
LRE1	C.I.S.	17,90	BAJO	R(EI)-90
LRE 2	C.I.S.	19,33	BAJO	R(EI)-90
LRE 3	C.I.S.	18,11	BAJO	R(EI)-90
LRE 4	C.I.S.	18,61	BAJO	R(EI)-90

RESISTENCIA AL FUEGO EI-90



DIRECCIÓN DE ARQUITECTURA
PROYECTOS Y OBRAS


ACONDICIONAMIENTO SALA HIPÓSTILA DE LA LONJA

PLANO:

IP-01

Sectorización

ARQUITECTO :			SUPERVISOR:		IDOM	ESCALA: 1/75 A1 1/150 A3	Mar.2025
							REM: 7 – LONJA
ANTONIO LOREN COLLADO			JOSÉ ÁNGEL RUIZ GONZÁLEZ		JOSÉ ANTONIO ARANAZ		TAMAÑO: A3
IDENTIFICADOR: 20-010 - CHI LONJA ACOND-P1							

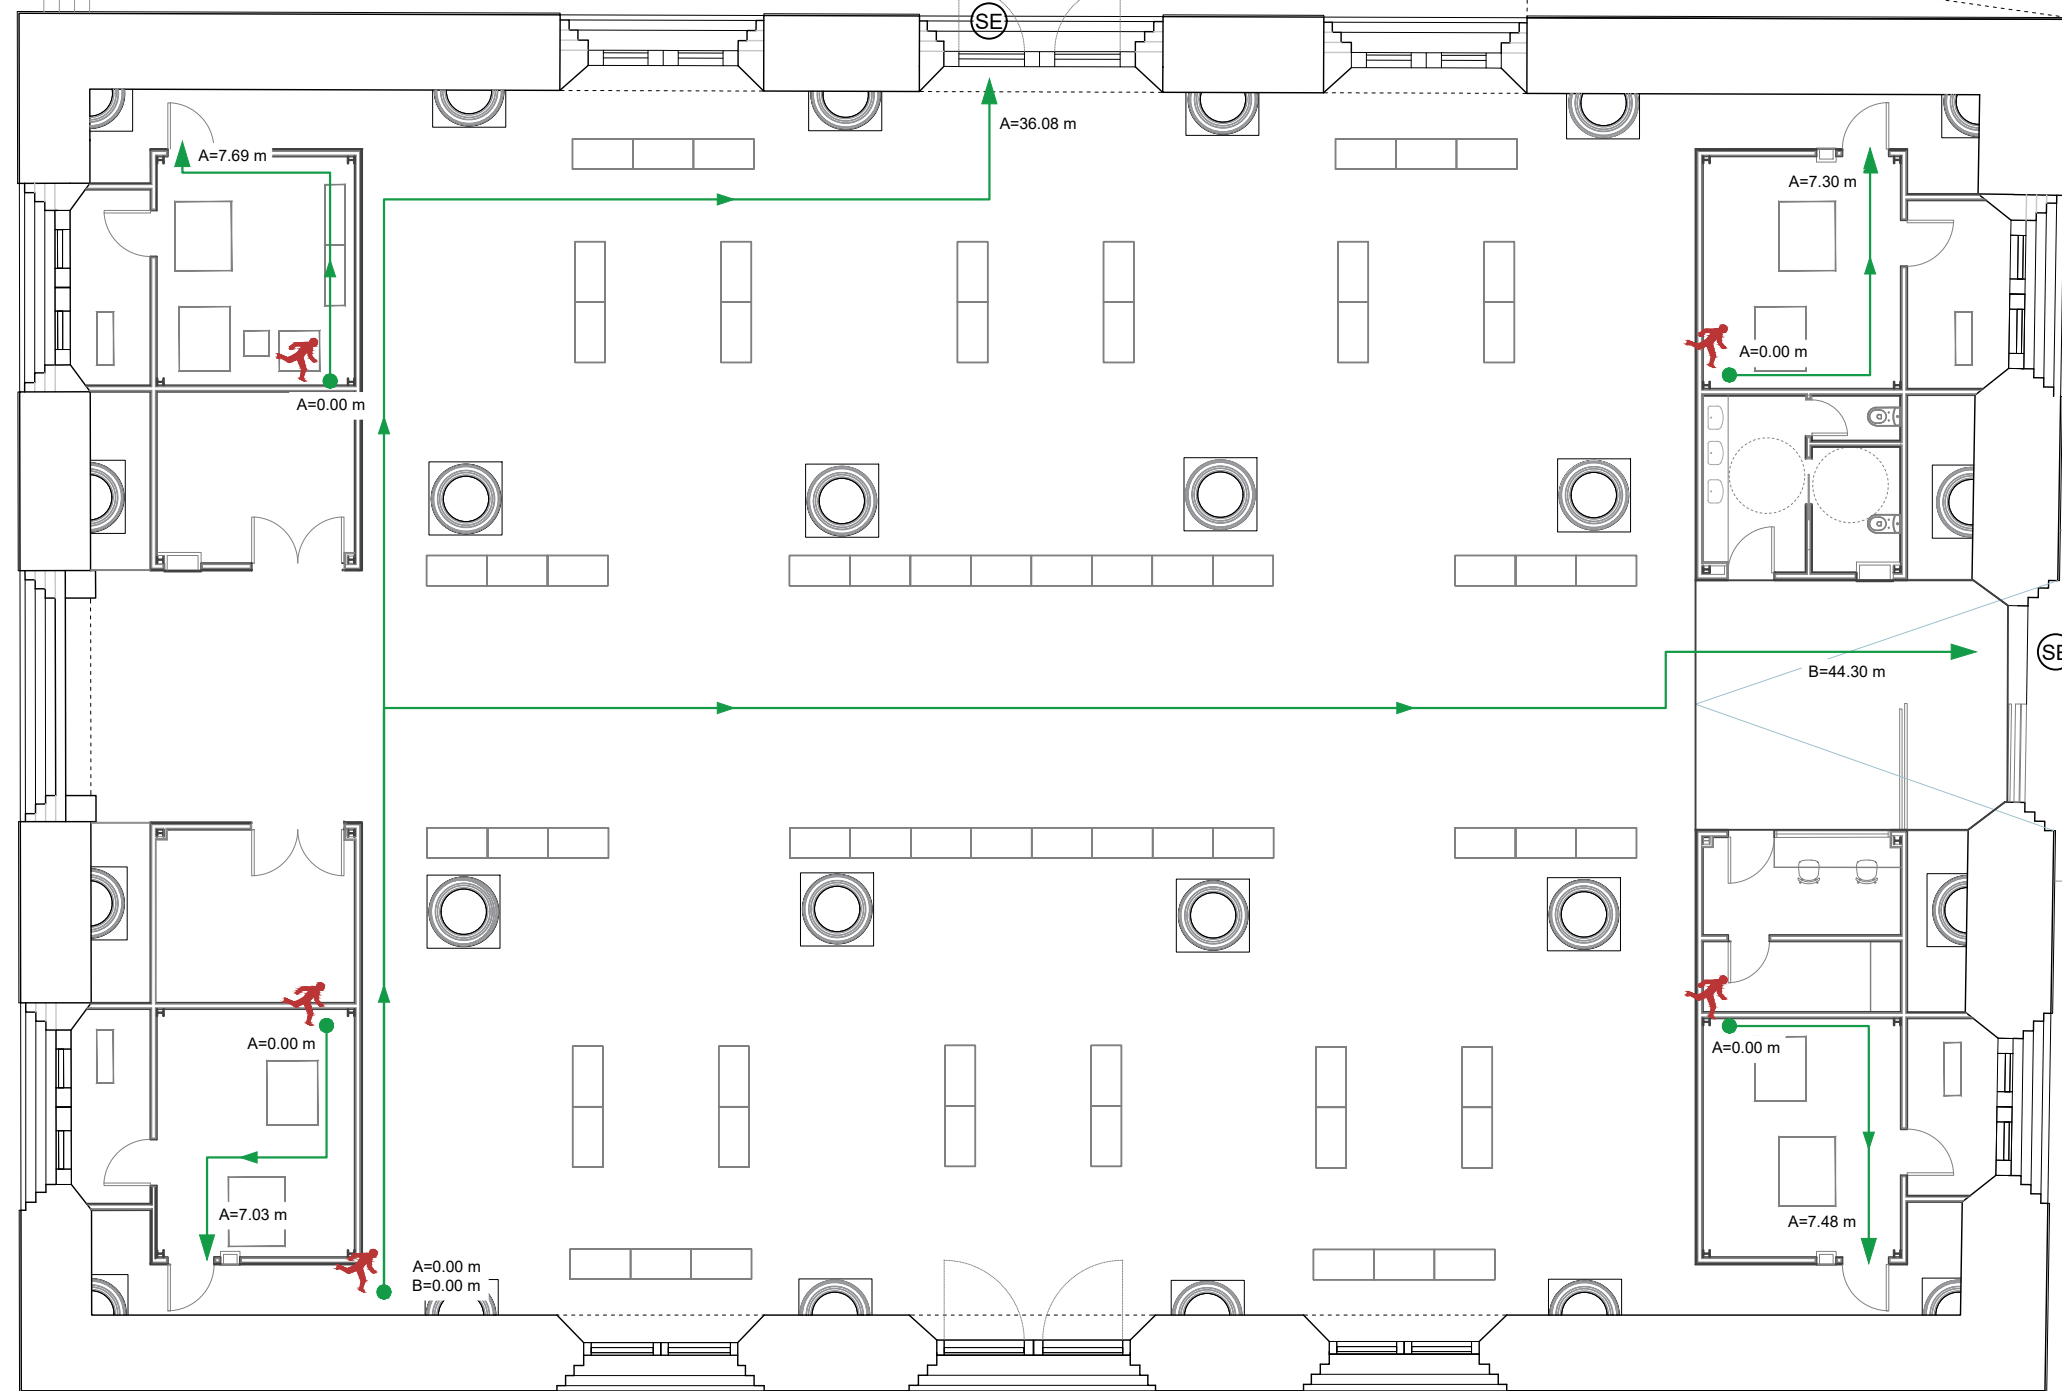

LEYENDA EVACUACIÓN

- RECORRIDO DE EVACUACIÓN
- ORIGEN DE EVACUACIÓN
- SE SALIDA DE EDIFICIO



**DIRECCIÓN DE ARQUITECTURA
PROYECTOS Y OBRAS**

ACONDICIONAMIENTO SALA HIPÓSTILA DE LA LONJA


PLANO:

IP-02

Evacuación



ARQUITECTO :		SUPERVISOR:		IDOM	ESCALA:	Mar.2025	
					1/75 A1 1/150 A3	REM: 7 - LONJA	
ANTONIO LOREN COLLADO		JOSÉ ÁNGEL RUIZ GONZÁLEZ		JOSÉ ANTONIO ARANAZ		IDENTIFICADOR: 20-010 - CHI LONJA ACOND-P1	TAMAÑO: A3

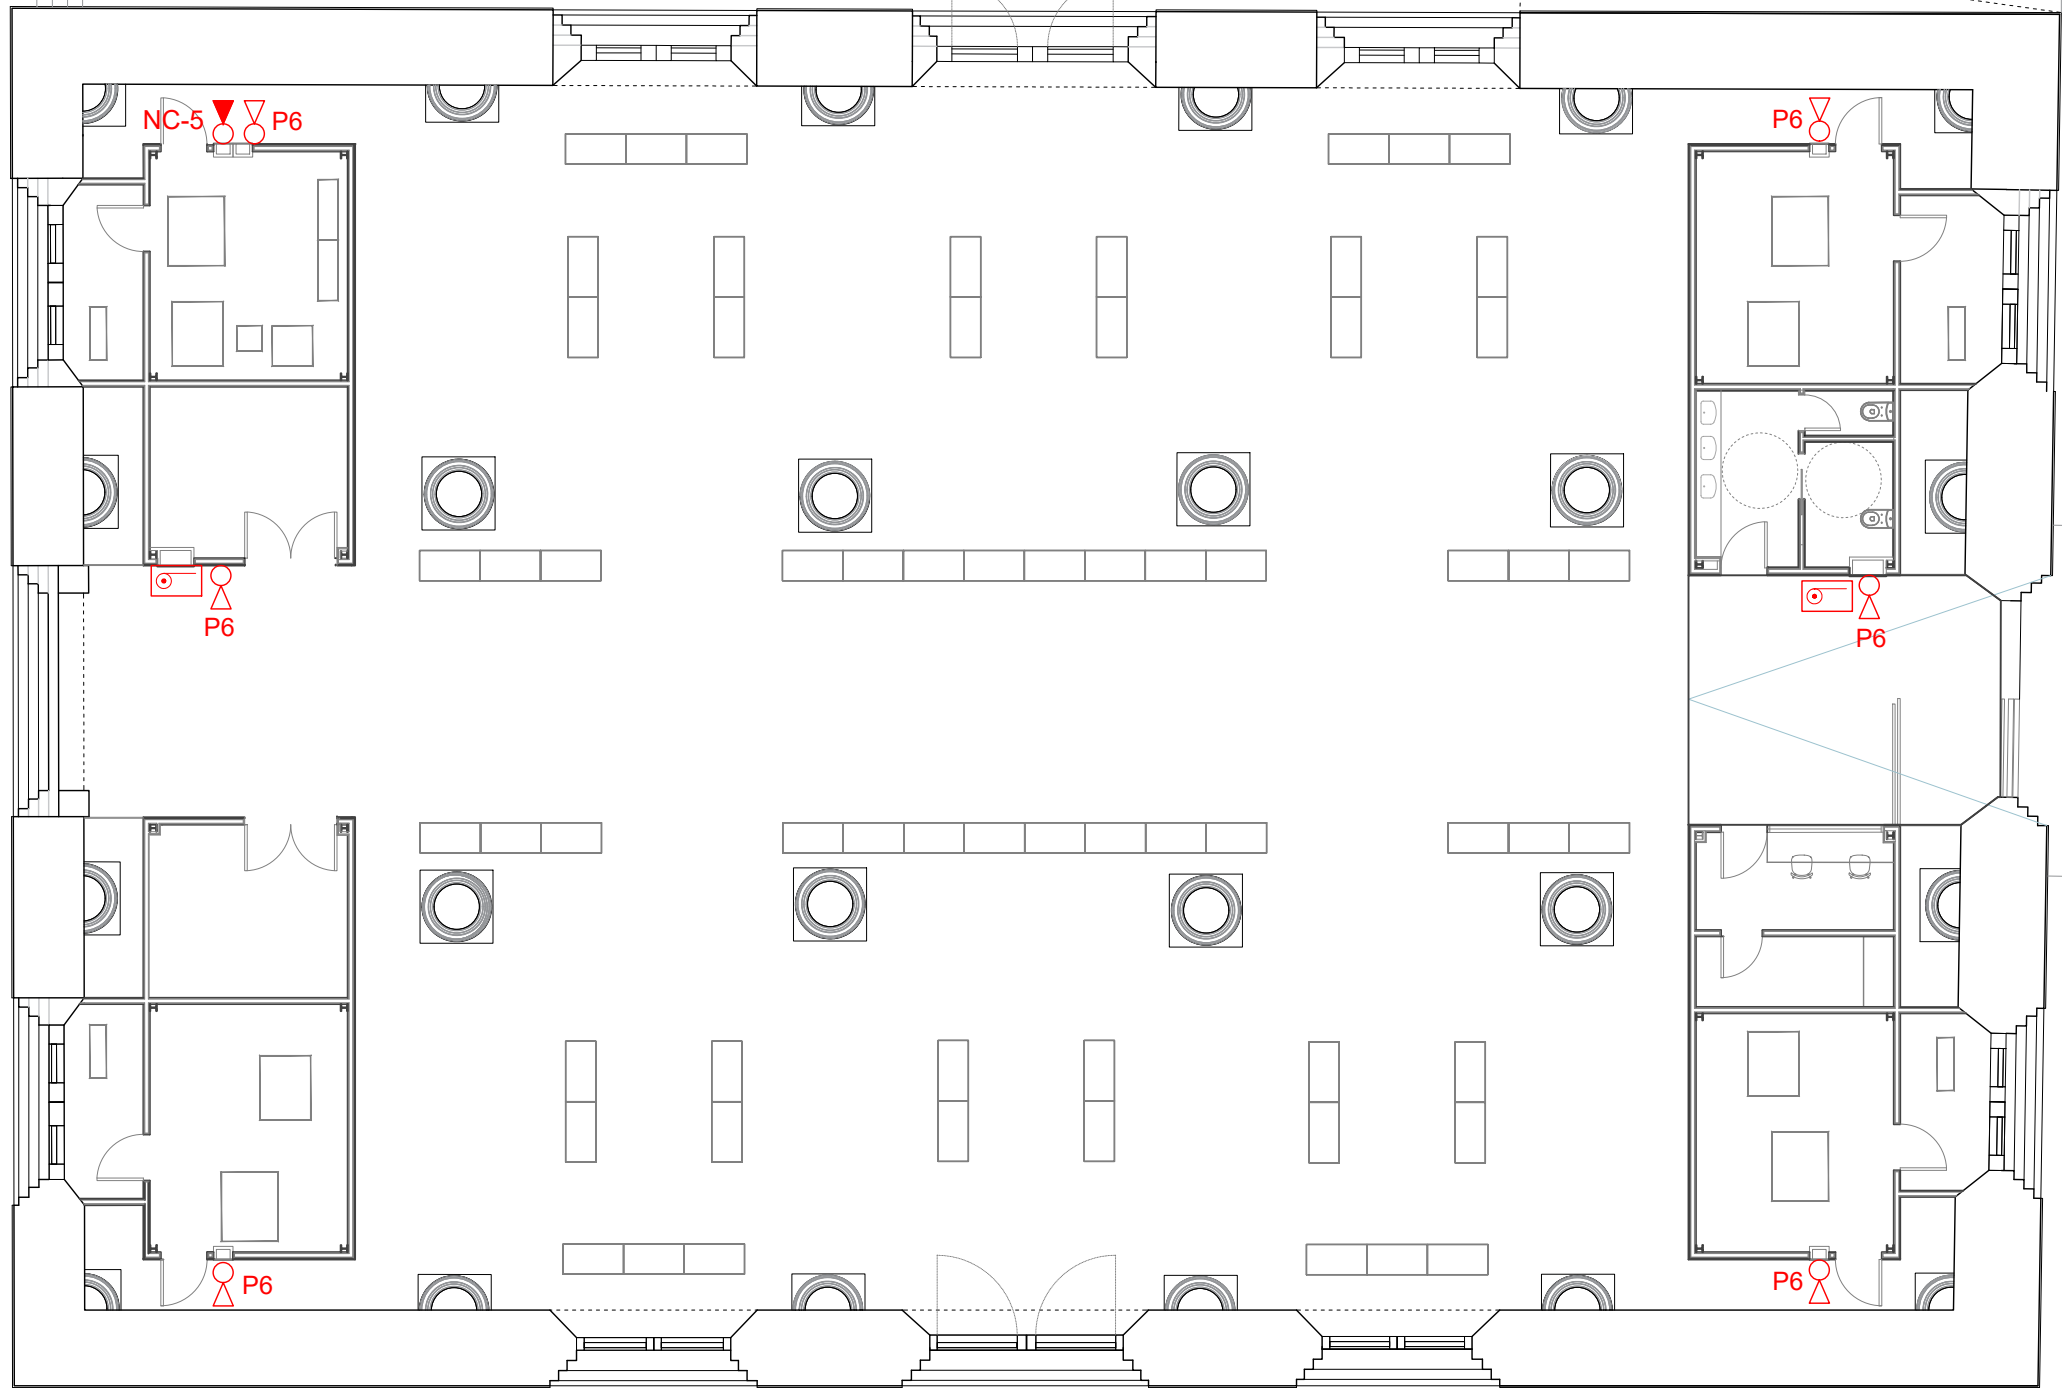

LEYENDA EXTINCIÓN MANUAL

- TUBERIA DE ACERO UNE-EN-10255
- BOCA DE INCENDIO EQUIPADA Dn25
- P6 EXTINTOR POLVO ABC 6Kg EFICIENCIA 21A-113B
- NC-5 EXTINTOR CO2 5Kg EFICIENCIA 89B



DIRECCIÓN DE ARQUITECTURA
PROYECTOS Y OBRAS

ACONDICIONAMIENTO SALA HIPÓSTILA DE LA LONJA


PLANO:

IP-03

Extinción



ARQUITECTO : 		SUPERVISOR: 			ESCALA:	Mar.2025
ANTONIO LOREN COLLADO		JOSÉ ÁNGEL RUIZ GONZÁLEZ			1/75 A1 1/150 A3	REM: 7 - LONJA
		JOSÉ ANTONIO ARANAZ 			IDENTIFICADOR: 20-010 - CHI LONJA ACOND-P1	

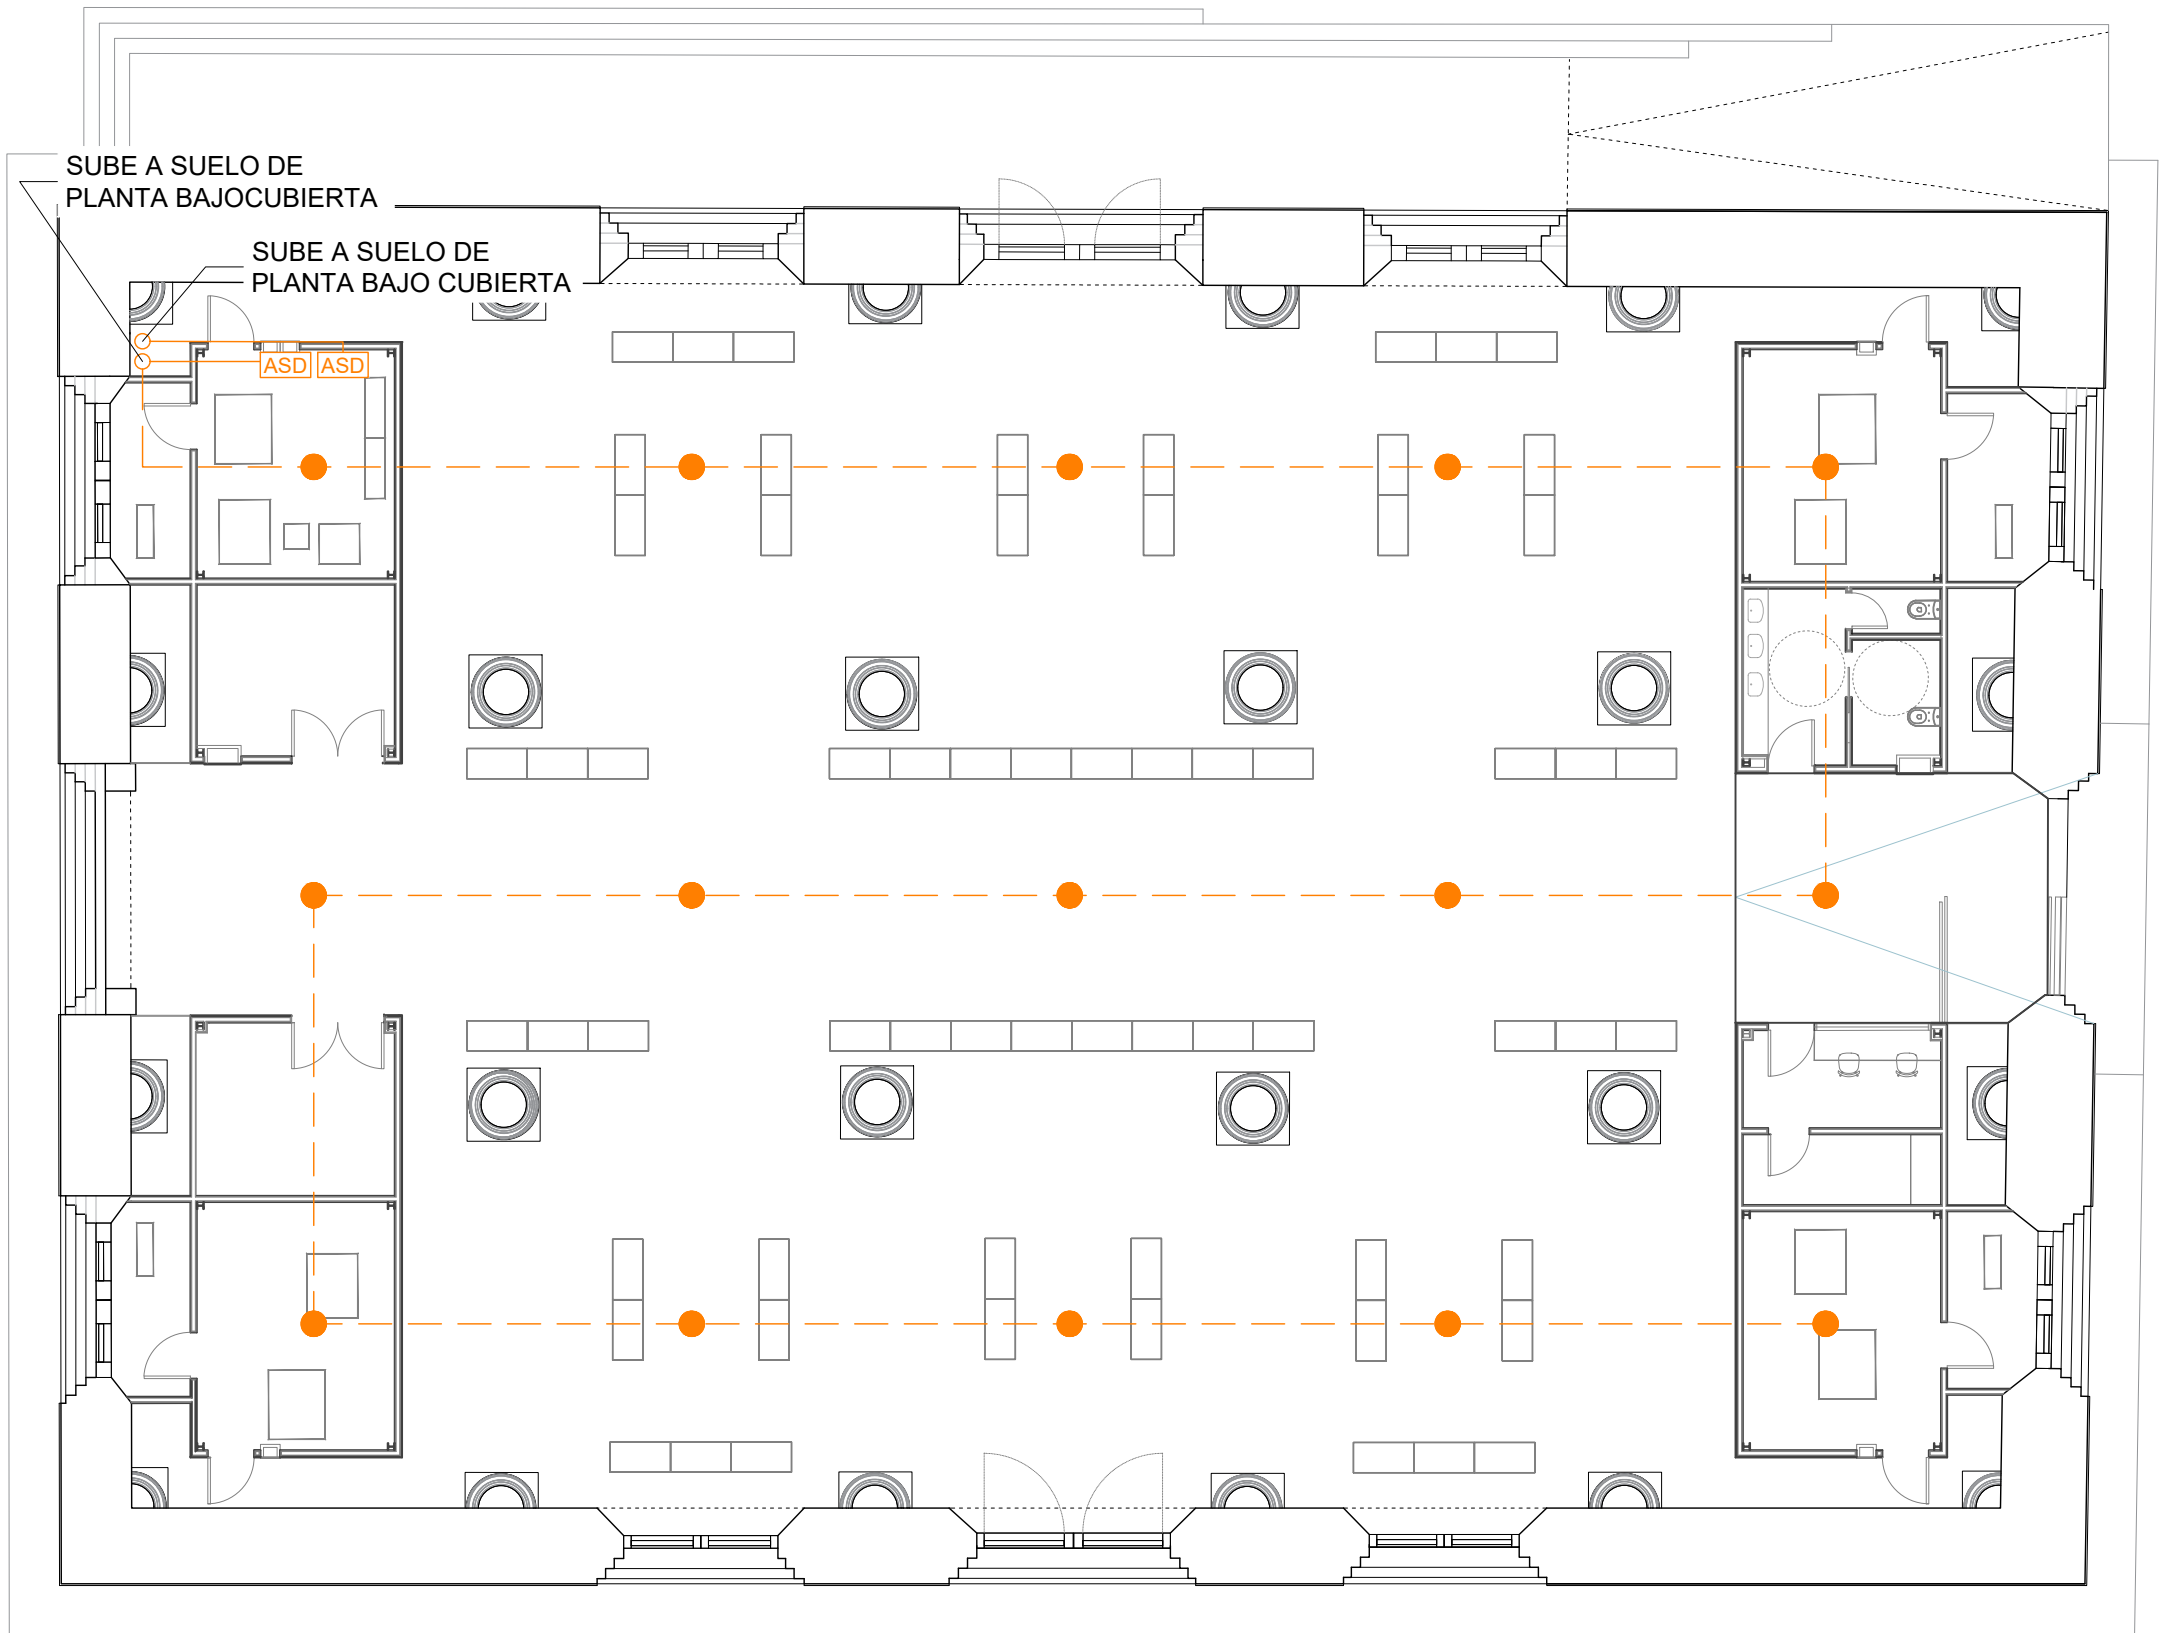

LEYENDA DETECCIÓN

- TUBERIA VISTA DE ASPIRACIÓN DEL SISTEMA DE DETECCIÓN POR ASPIRACIÓN Dext=25mm
- TUBERIA OCULTA DE ASPIRACIÓN DEL SISTEMA DE DETECCIÓN POR ASPIRACIÓN Dext=25mm
- PUNTO DE MUESTREO
- ASD DETECTOR DE ASPIRACIÓN 3 CANALES



**DIRECCIÓN DE ARQUITECTURA
PROYECTOS Y OBRAS**

ACONDICIONAMIENTO SALA HIPÓSTILA DE LA LONJA


PLANO:

IP_04 H1

Detección y alarma. Planta baja



ARQUITECTO :		SUPERVISOR:		IDOM	ESCALA: 1/75 A1 1/150 A3	Mar.2025
						REM: 7 – LONJA
ANTONIO LOREN COLLADO		JOSÉ ÁNGEL RUIZ GONZÁLEZ		IDENTIFICADOR: 20-010 - CHI LONJA ACOND-P1		TAMAÑO: A3

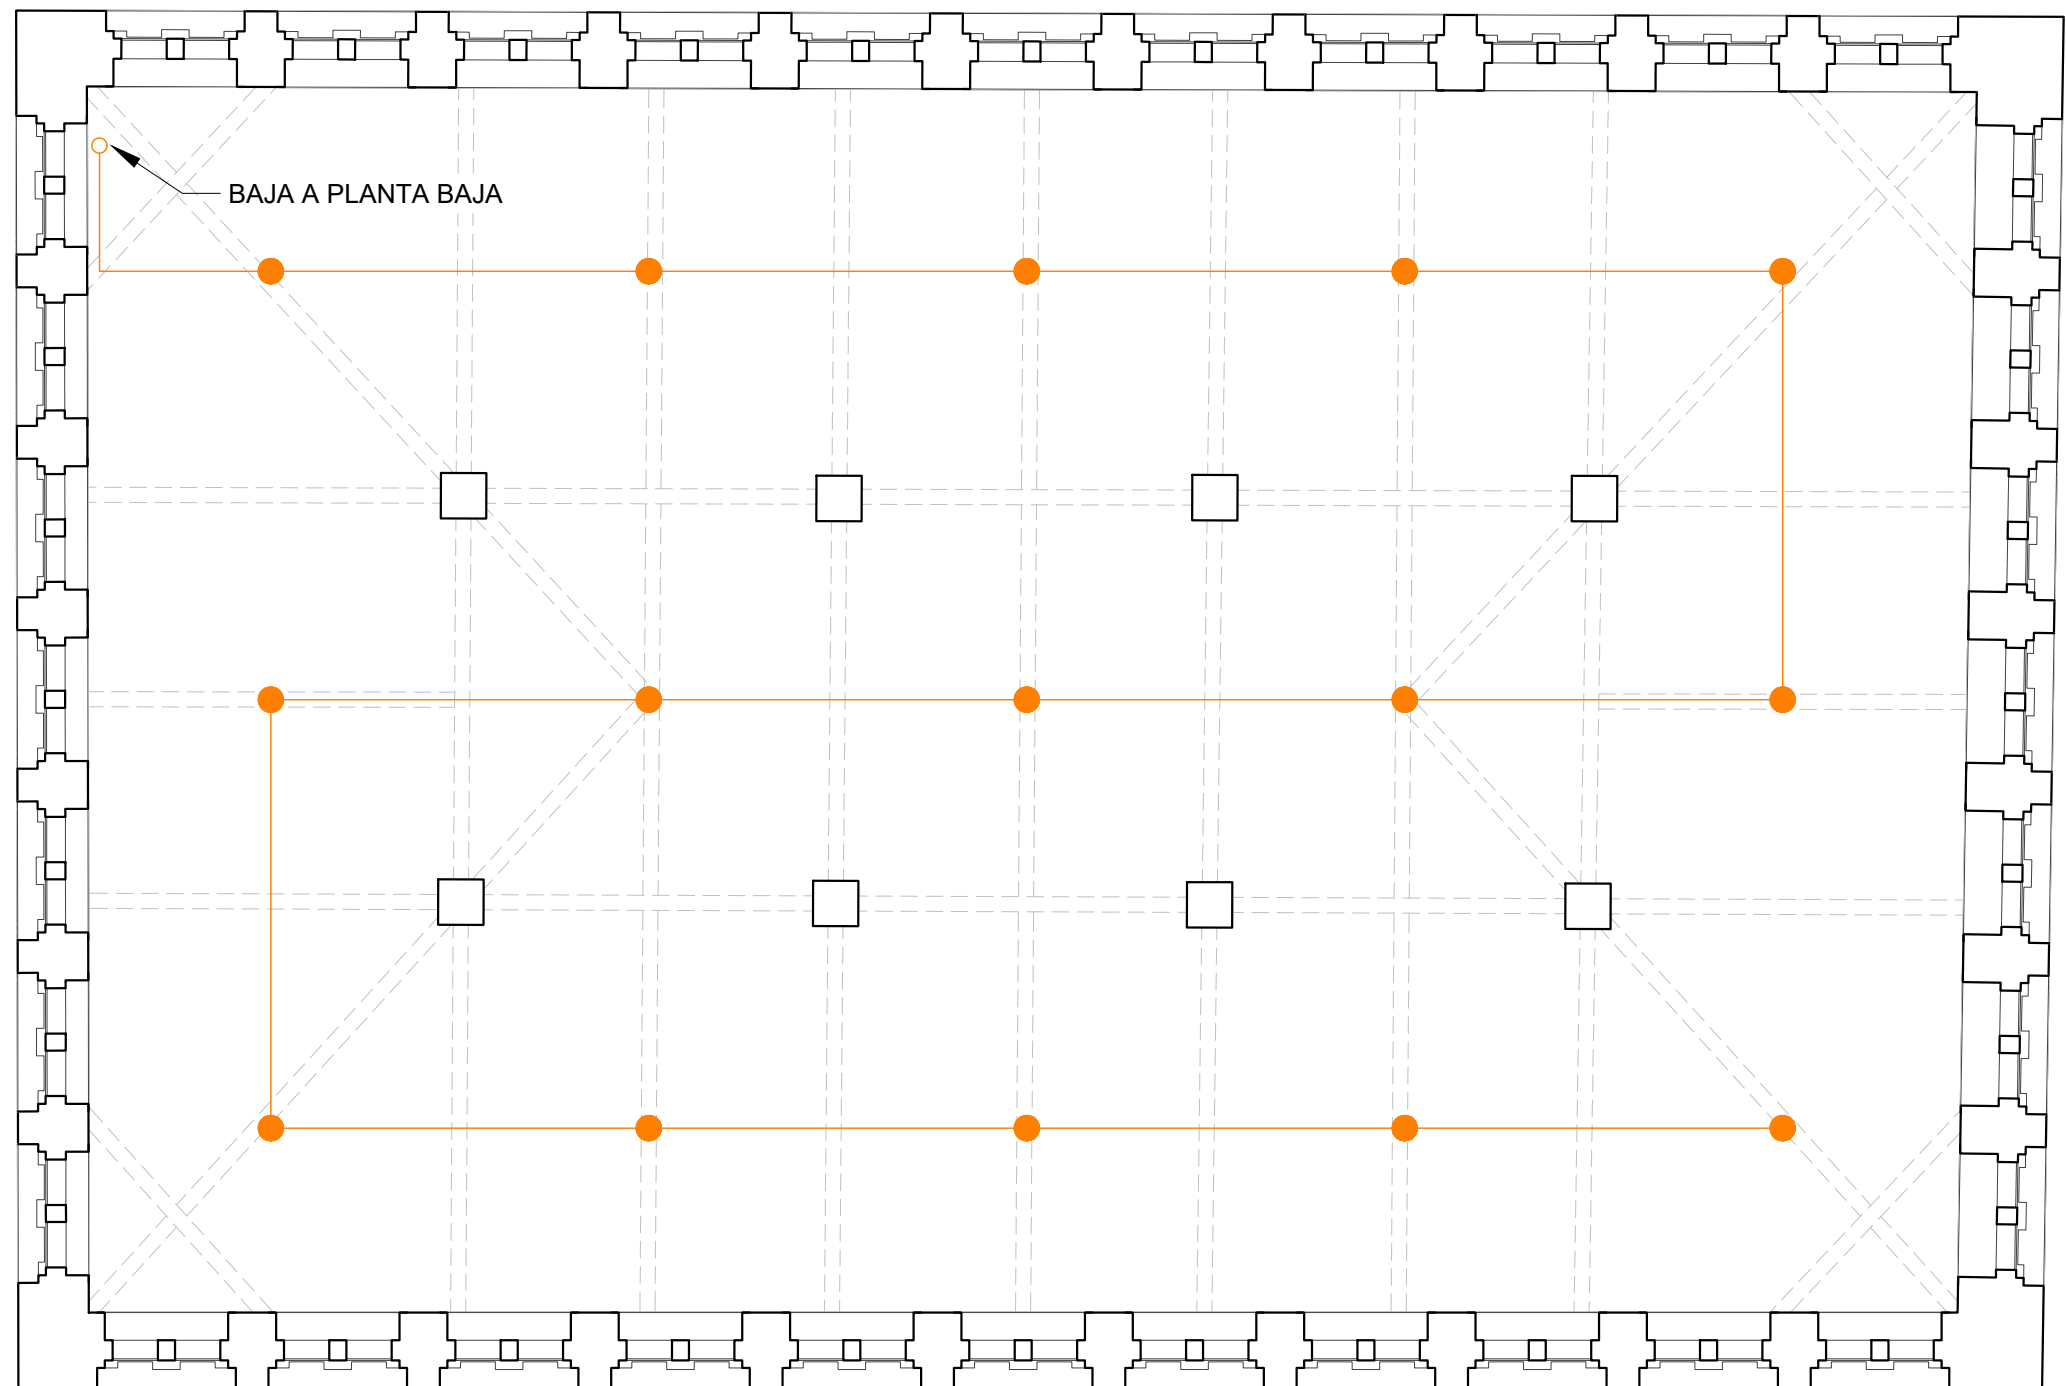

LEYENDA DETECCIÓN

- TUBERIA VISTA DE ASPIRACIÓN DEL SISTEMA DE DETECCIÓN POR ASPIRACIÓN Dext=25mm
- TUBERIA OCULTA DE ASPIRACIÓN DEL SISTEMA DE DETECCIÓN POR ASPIRACIÓN Dext=25mm
- PUNTO DE MUESTREO
- ASD DETECTOR DE ASPIRACIÓN 3 CANALES



DIRECCIÓN DE ARQUITECTURA
PROYECTOS Y OBRAS

ACONDICIONAMIENTO SALA HIPÓSTILA DE LA LONJA

PLANO:

IP-04 H2

Detección y alarma. Planta bajocubierta



ARQUITECTO :
ANTONIO LOREN
COLLADO


JOSÉ ÁNGEL
RUIZ GONZÁLEZ

SUPERVISOR:
JOSÉ ANTONIO
ARANAZ

IDOM
IDENTIFICADOR:
20-010 - CHI LONJA ACOND-P1

ESCALA:
1/75 A1
1/150 A3

Mar.2025
REM: 7 - LONJA
TAMAÑO: A3

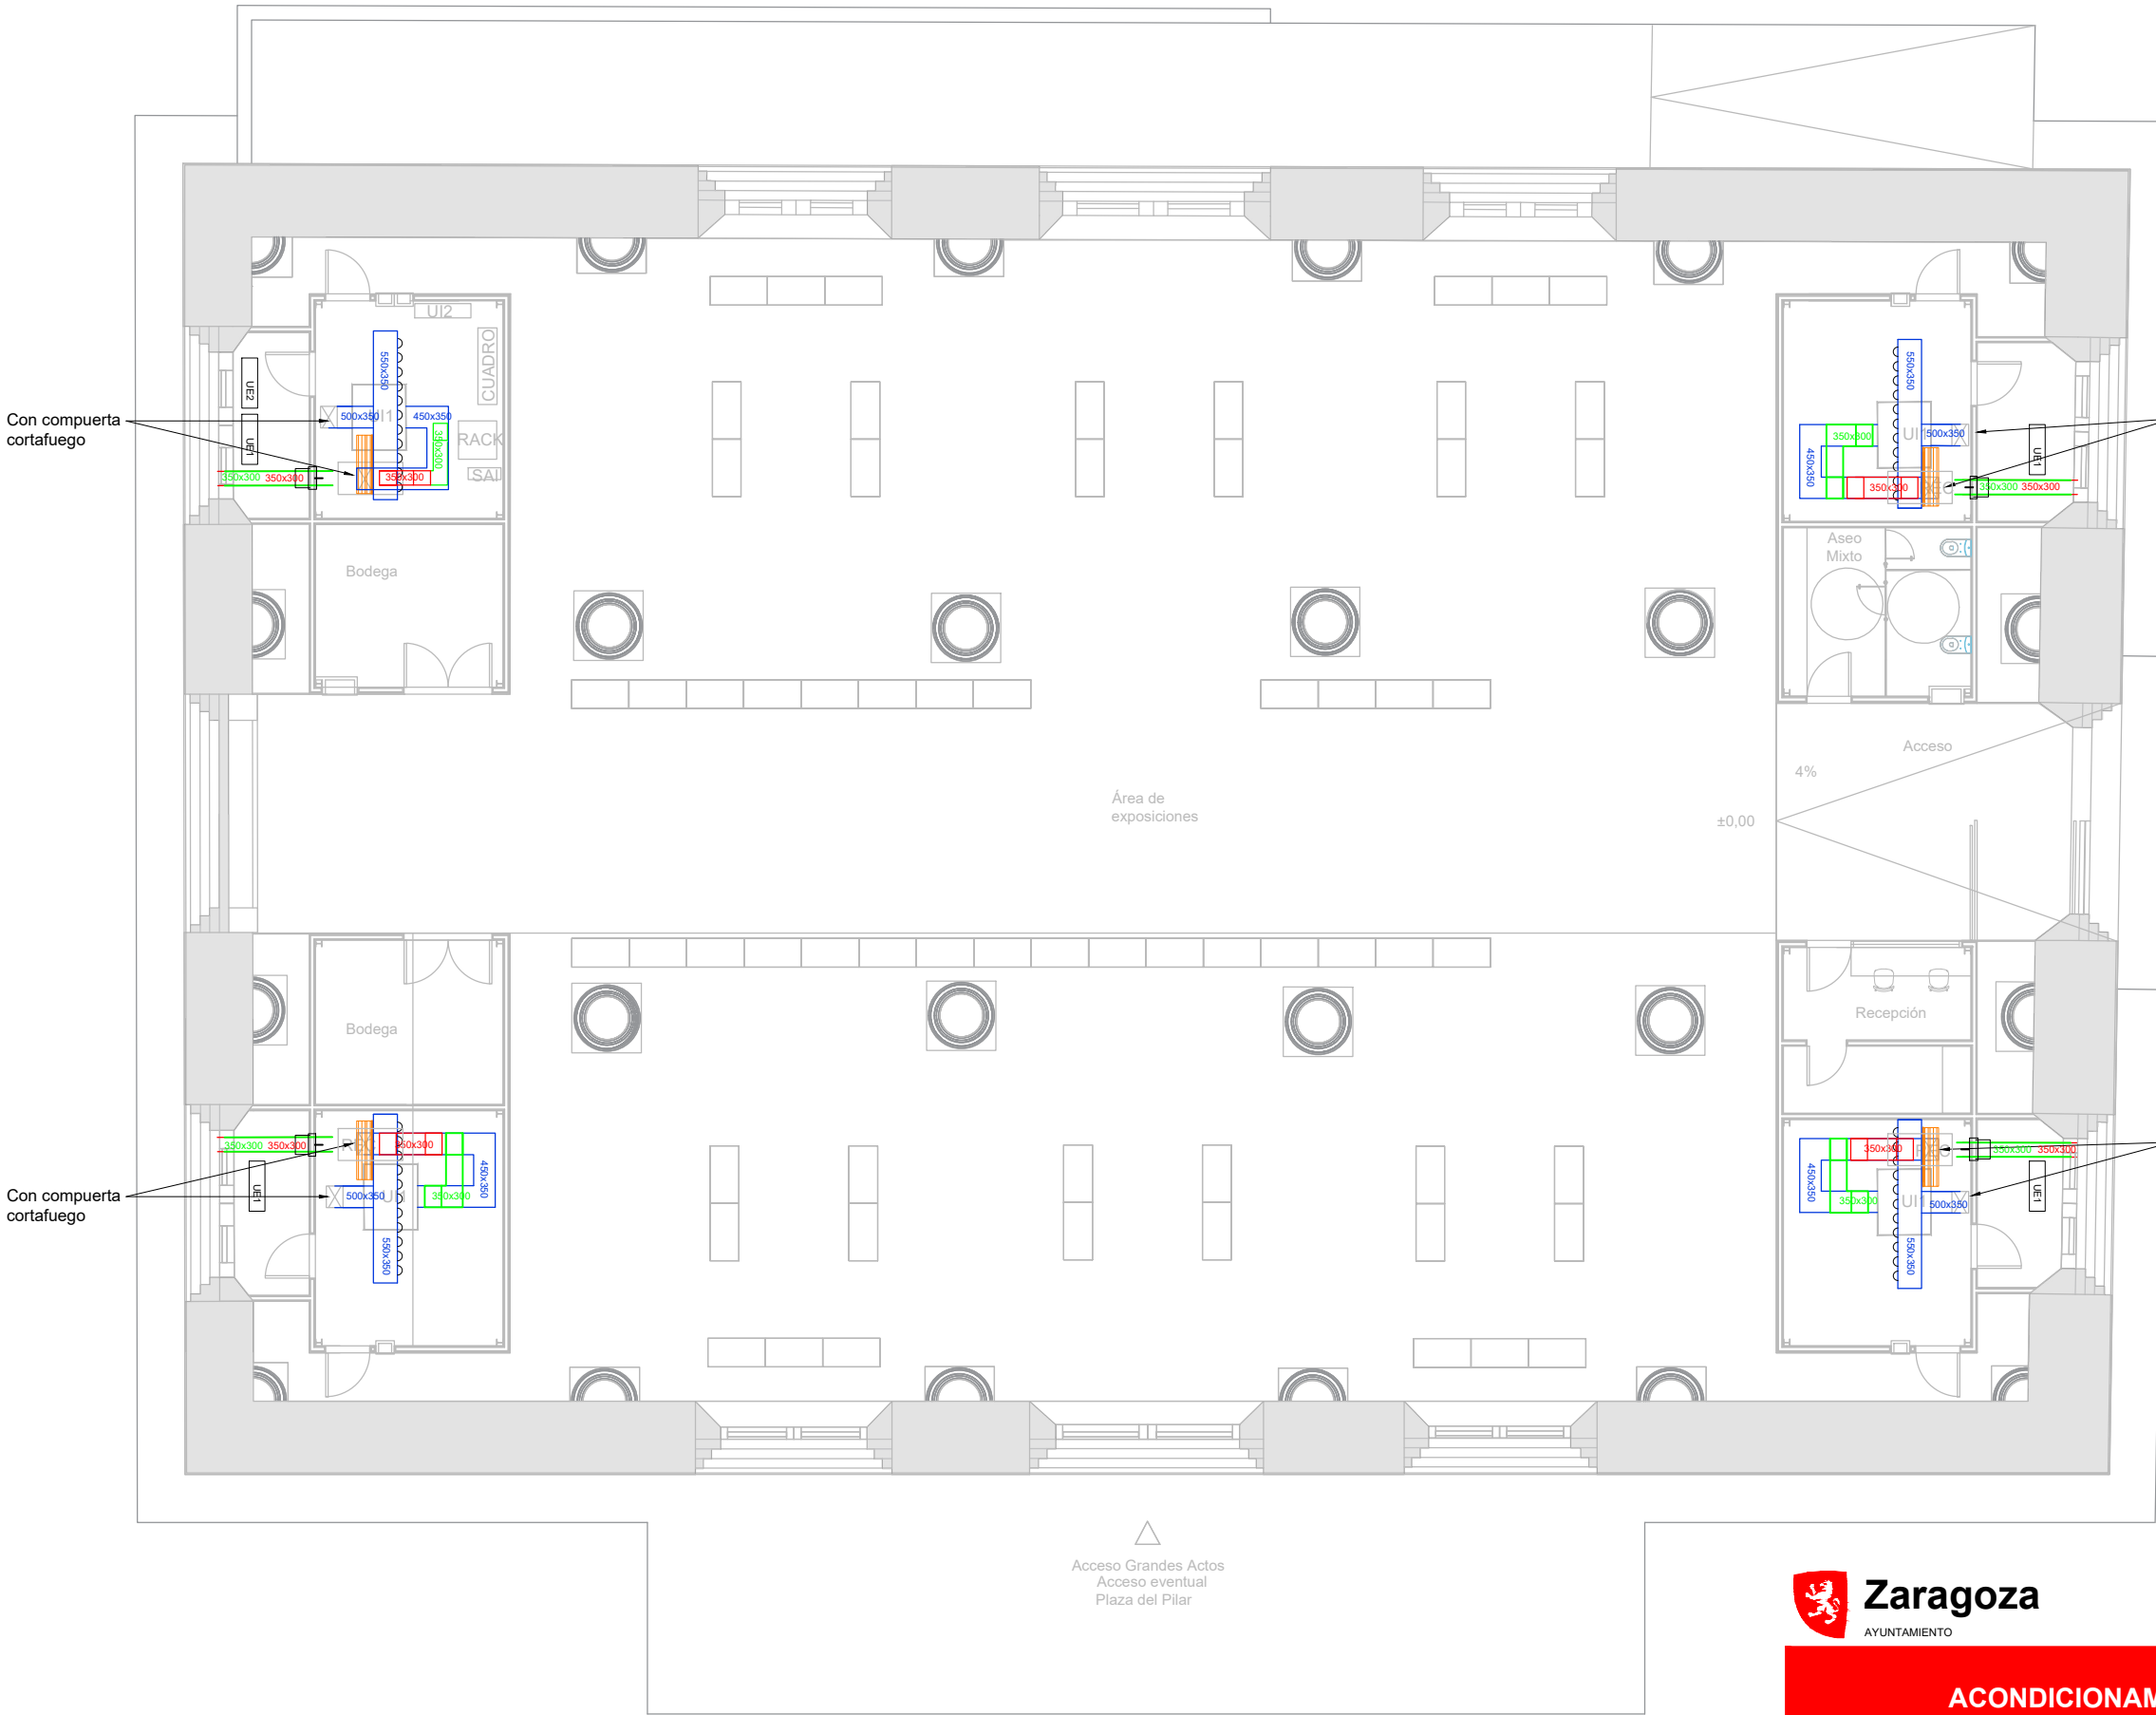

Fancoils						
Número	Marca / modelo (o similar)	Potencia frigorífica total (kW)	Potencia calorífica total (kW)	Largo (mm)	Ancho (mm)	Alto (mm)
UI1	Mitsubishi Electric PEA-M250LA2	27,0 kW	31,0 kW	1120	1370	470
UE1	Mitsubishi Electric PUHZ-ZRP250YKA3	27,0 kW	31,0 kW	330	1050	1338
UI2	Mitsubishi Electric PKA-M100KAL2	11,4 kW	14,0 kW	295	1170	365
UE2	Mitsubishi Electric PUHZ-S-W112YHA	11,4 kW	14,0 kW	330	950	1350

Con compuerta cortafuego

Con compuerta cortafuego

Con compuerta cortafuego

LEYENDA CLIMATIZACIÓN Y VENTILACIÓN

CONDUCTO IMPULSIÓN

CONDUCTO EXTRACCIÓN

CONDUCTO RETORNO

CONDUCTO DIFUSIÓN

REJILLA VENTILACIÓN

TOBERA VENTILACIÓN

COMPUERTA CORTAFUEGOS

Recuperadores											
Ubicación / destino	Número	Marca / modelo (o similar)	Tipo	Caudal	Presión disponible	Filtración	Alimentación eléctrica	Potencia eléctrica (W)	Largo (mm)	Ancho (mm)	Alto (mm)
Quarto instalaciones	RC	Aspirnova RCE-2300-E-DP/V/F7+F7+F8	Sensible	2.000 m3/h	150 Pa	F7+F8	1/230V, 50-60	2x700	1380	600	1380



DIRECCIÓN DE ARQUITECTURA
PROYECTOS DE OBRAS

ACONDICIONAMIENTO DE LA SALA HIPÓSTILA DE LA LONJA

PLANO: IC-01 Climatización y ventilación

ARQUITECTO :

ANTONIO LOREN COLLADO

SUPERVISOR:

JOSÉ ÁNGEL RUIZ GONZÁLEZ

JOSÉ ANTONIO ARANAZ

IDOM

ESCALA:
1/75 A1
1/150 A3

Mar.2025
REM: 7 - LONJA

IDENTIFICADOR:
20-010 - CHI LONJA ACOND
TAMAÑO: A3

Cota. Cubierta
± 27,03

Cota. Alero
± 21,39


Cota superior. Planta primera pasarela
± 15,35

Cota inferior centro cúpula
± 14,34

Cota Inferior. Segundo orden de capiteles
± 9,52

Cota Inferior. Primer orden de capiteles
± 3,37

Cota Acabado. Planta baja
± 0,00

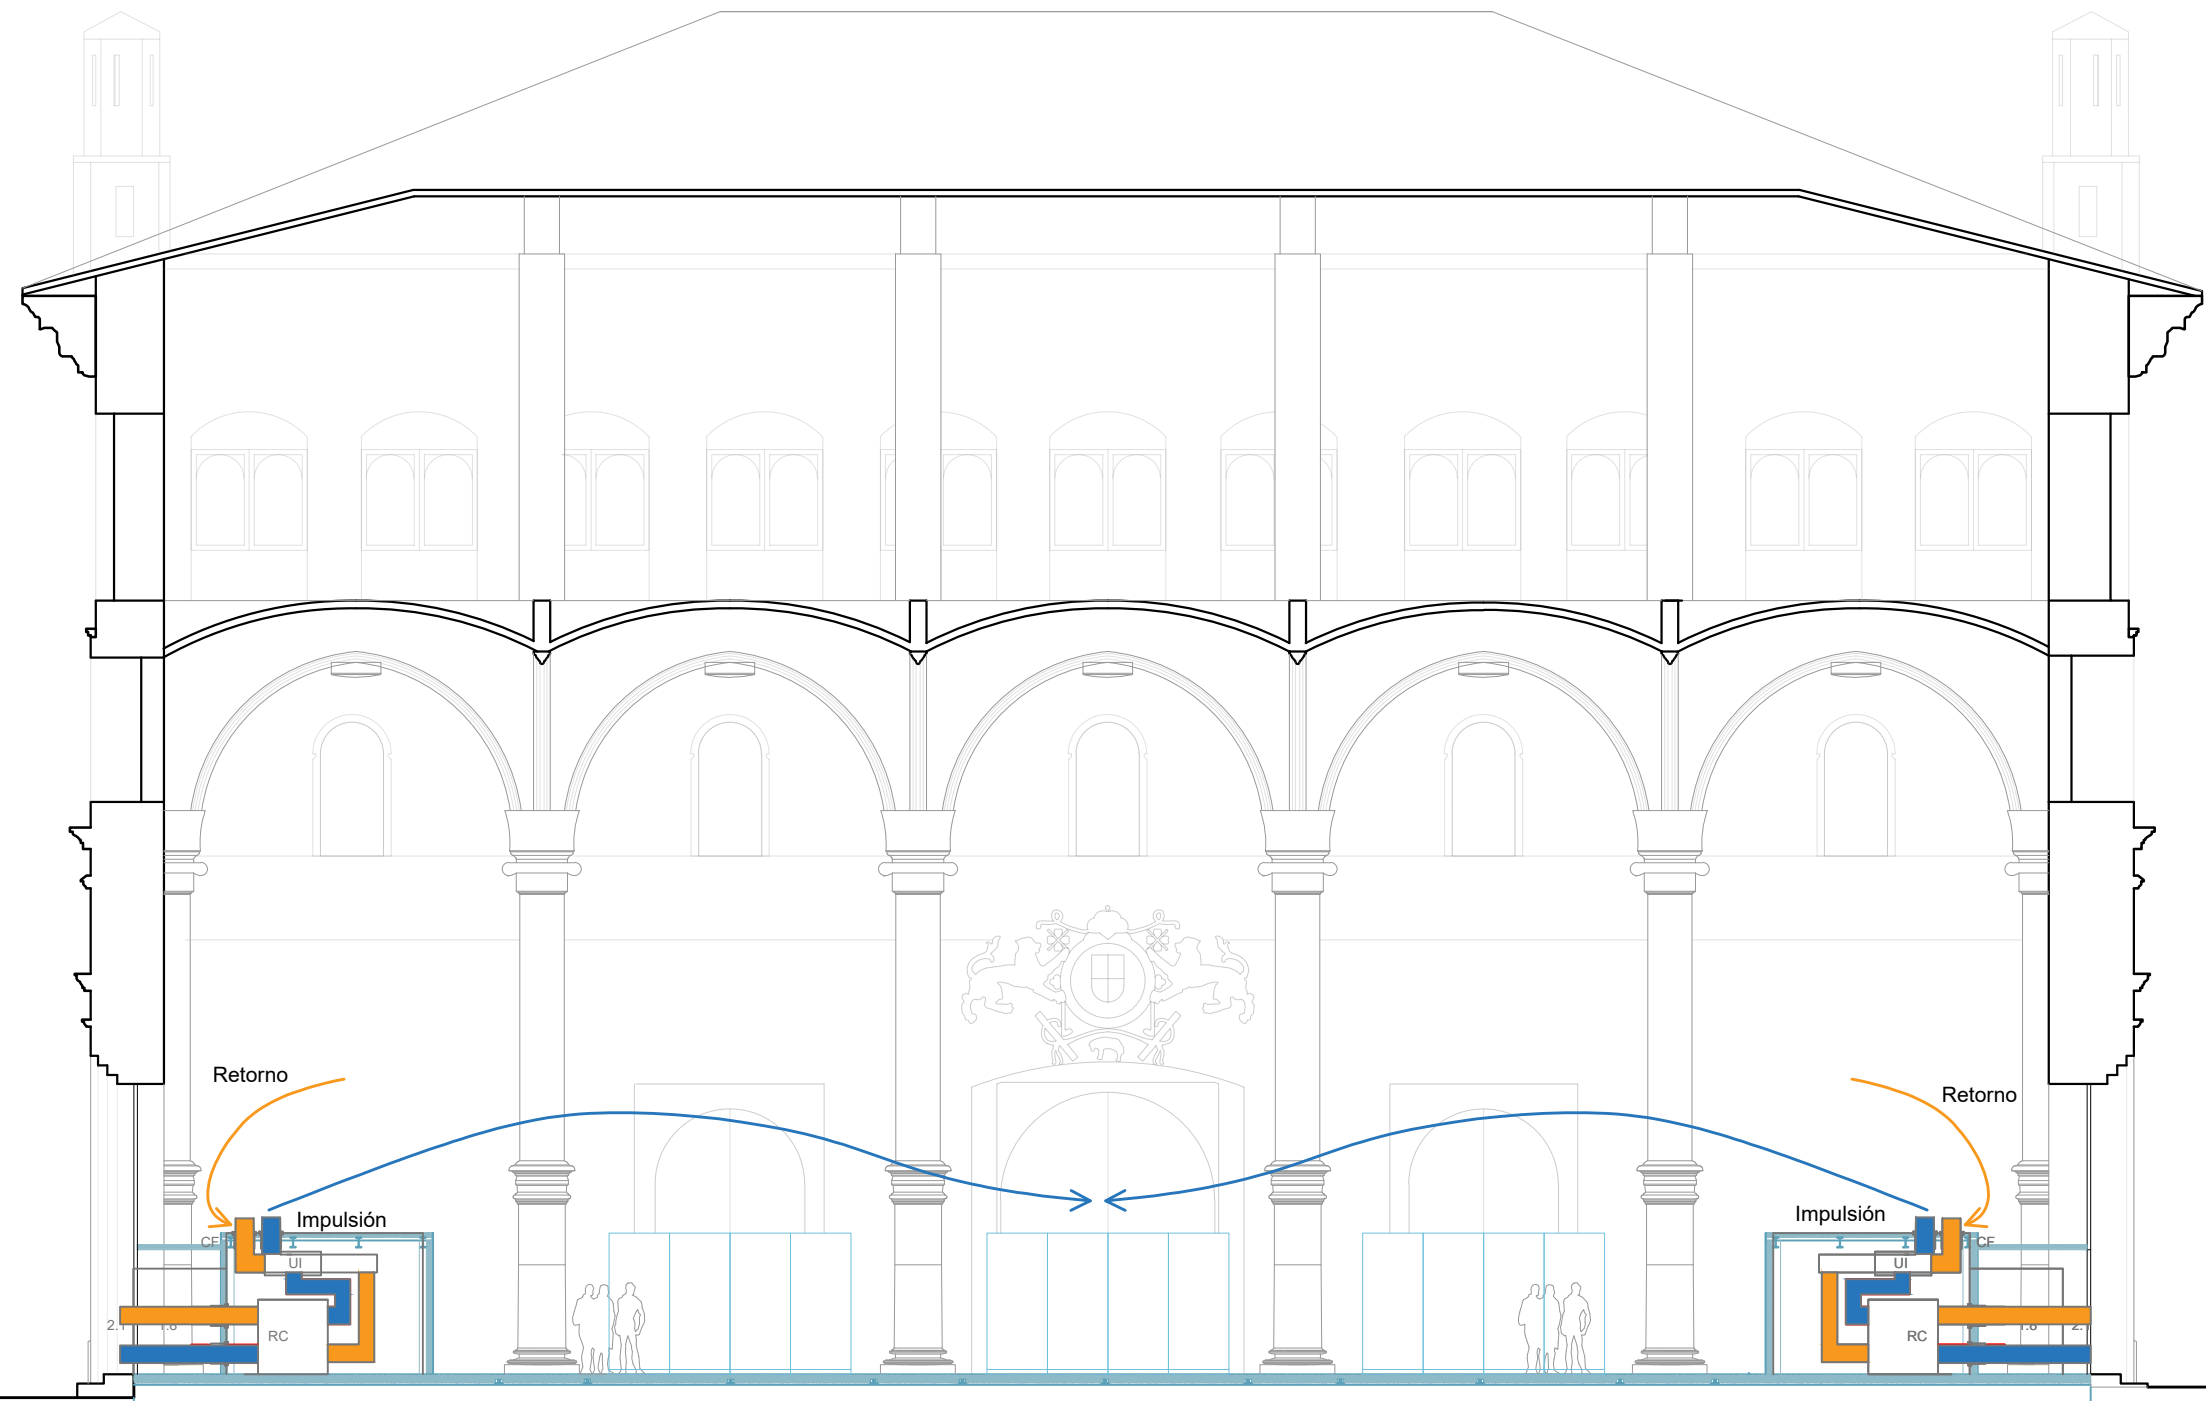

DIRECCIÓN DE ARQUITECTURA
PROYECTOS Y OBRAS

ACONDICIONAMIENTO SALA HIPÓSTILA DE LA LONJA

PLANO:

IC-02

Climatización y ventilación



ARQUITECTO :

ANTONIO LOREN
COLLADO

JOSÉ ÁNGEL
RUIZ GONZÁLEZ


SUPERVISOR:

JOSÉ ANTONIO
ARANA

IDOM
IDENTIFICADOR:
20-010 - CHI LONJA ACOND-P1

ESCALA:
1/75 A1
1/150 A3

Mar.2025
REM: 7 - LONJA
TAMAÑO: A3

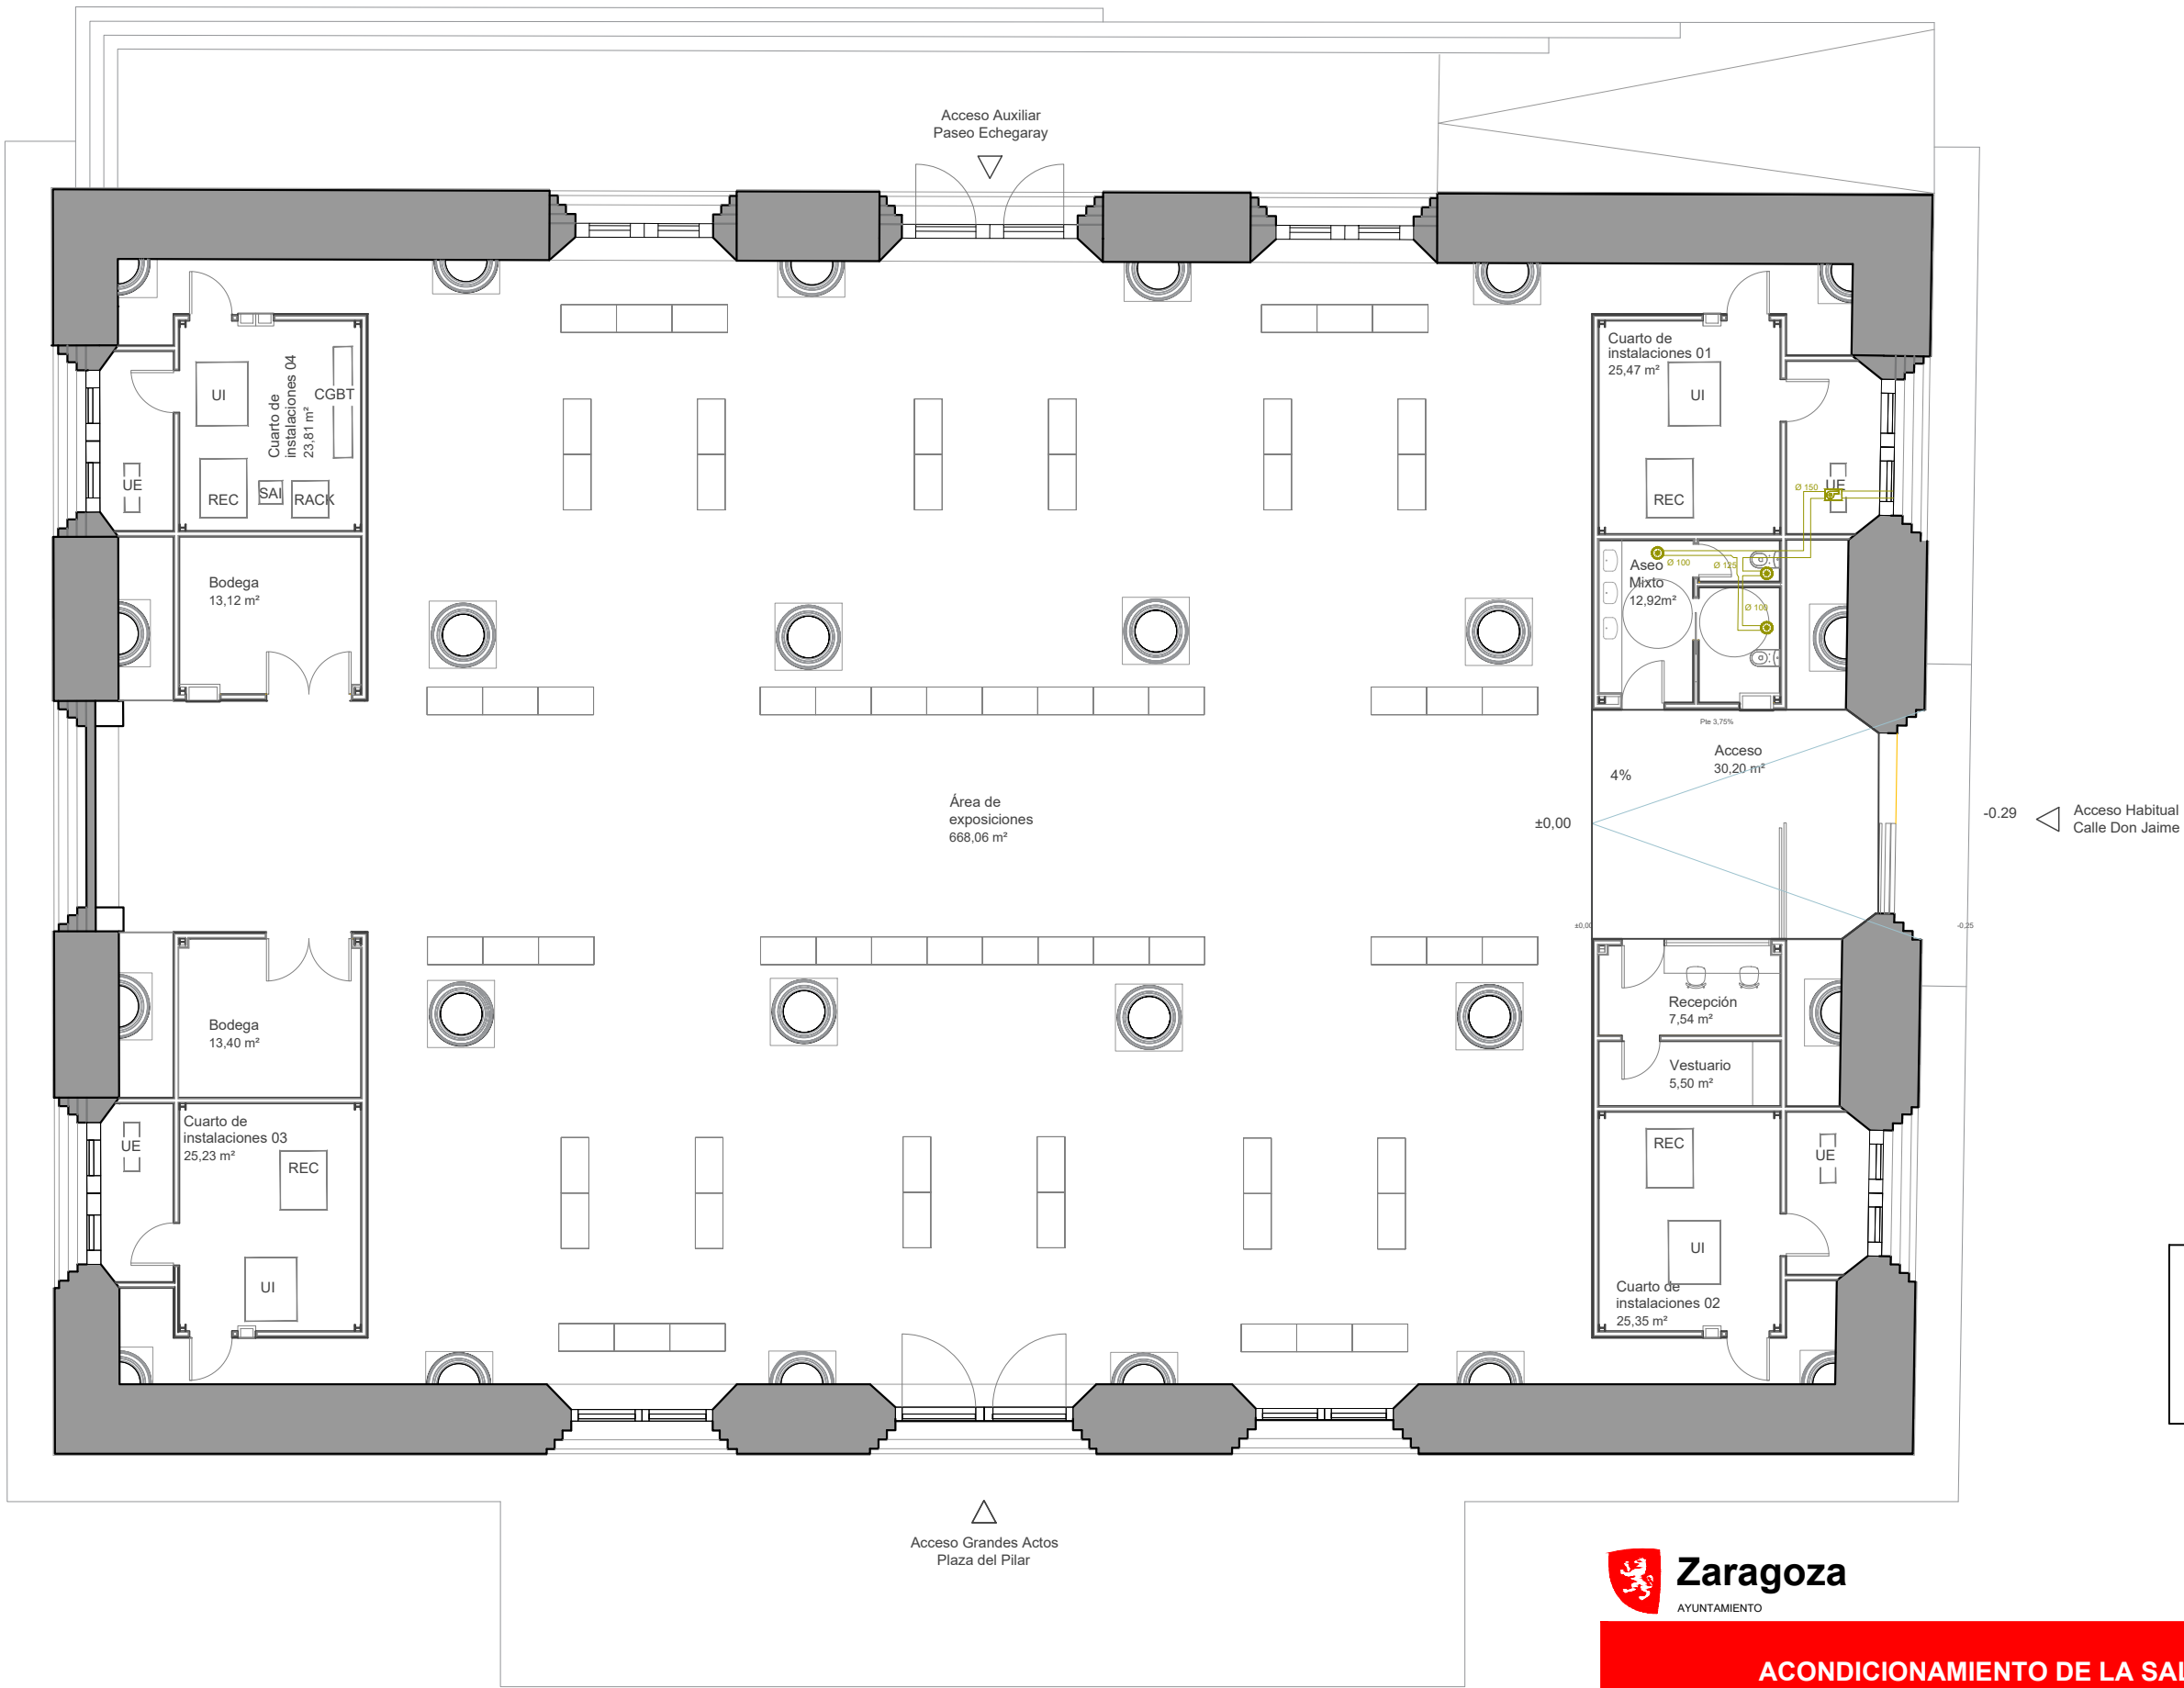

LEYENDA EXTRACCIÓN


- CONDUCTO EXTRACCIÓN
- REJILLA EXTRACCIÓN
- VENTILADOR - TD-350/100 SILENT ECOWATT o equivalente a criterio de la dirección facultativa
- BOCA EXTRACCIÓN



DIRECCIÓN DE ARQUITECTURA
PROYECTOS DE OBRAS

ACONDICIONAMIENTO DE LA SALA HIPÓSTILA DE LA LONJA

PLANO:		Ventilación-Extracción			
IC-03					
ARQUITECTO :		SUPERVISOR:		ESCALA:	
ANTONIO LOREN COLLADO		JOSÉ ÁNGEL RUIZ GONZÁLEZ		1/75 A1 1/150 A3	
		JOSÉ ANTONIO ARANAZ		IDENTIFICADOR:	
				20-010 - CHI LONJA ACOND	
				Mar.2025	
				REM: 7 - LONJA	
				TAMAÑO: A3	

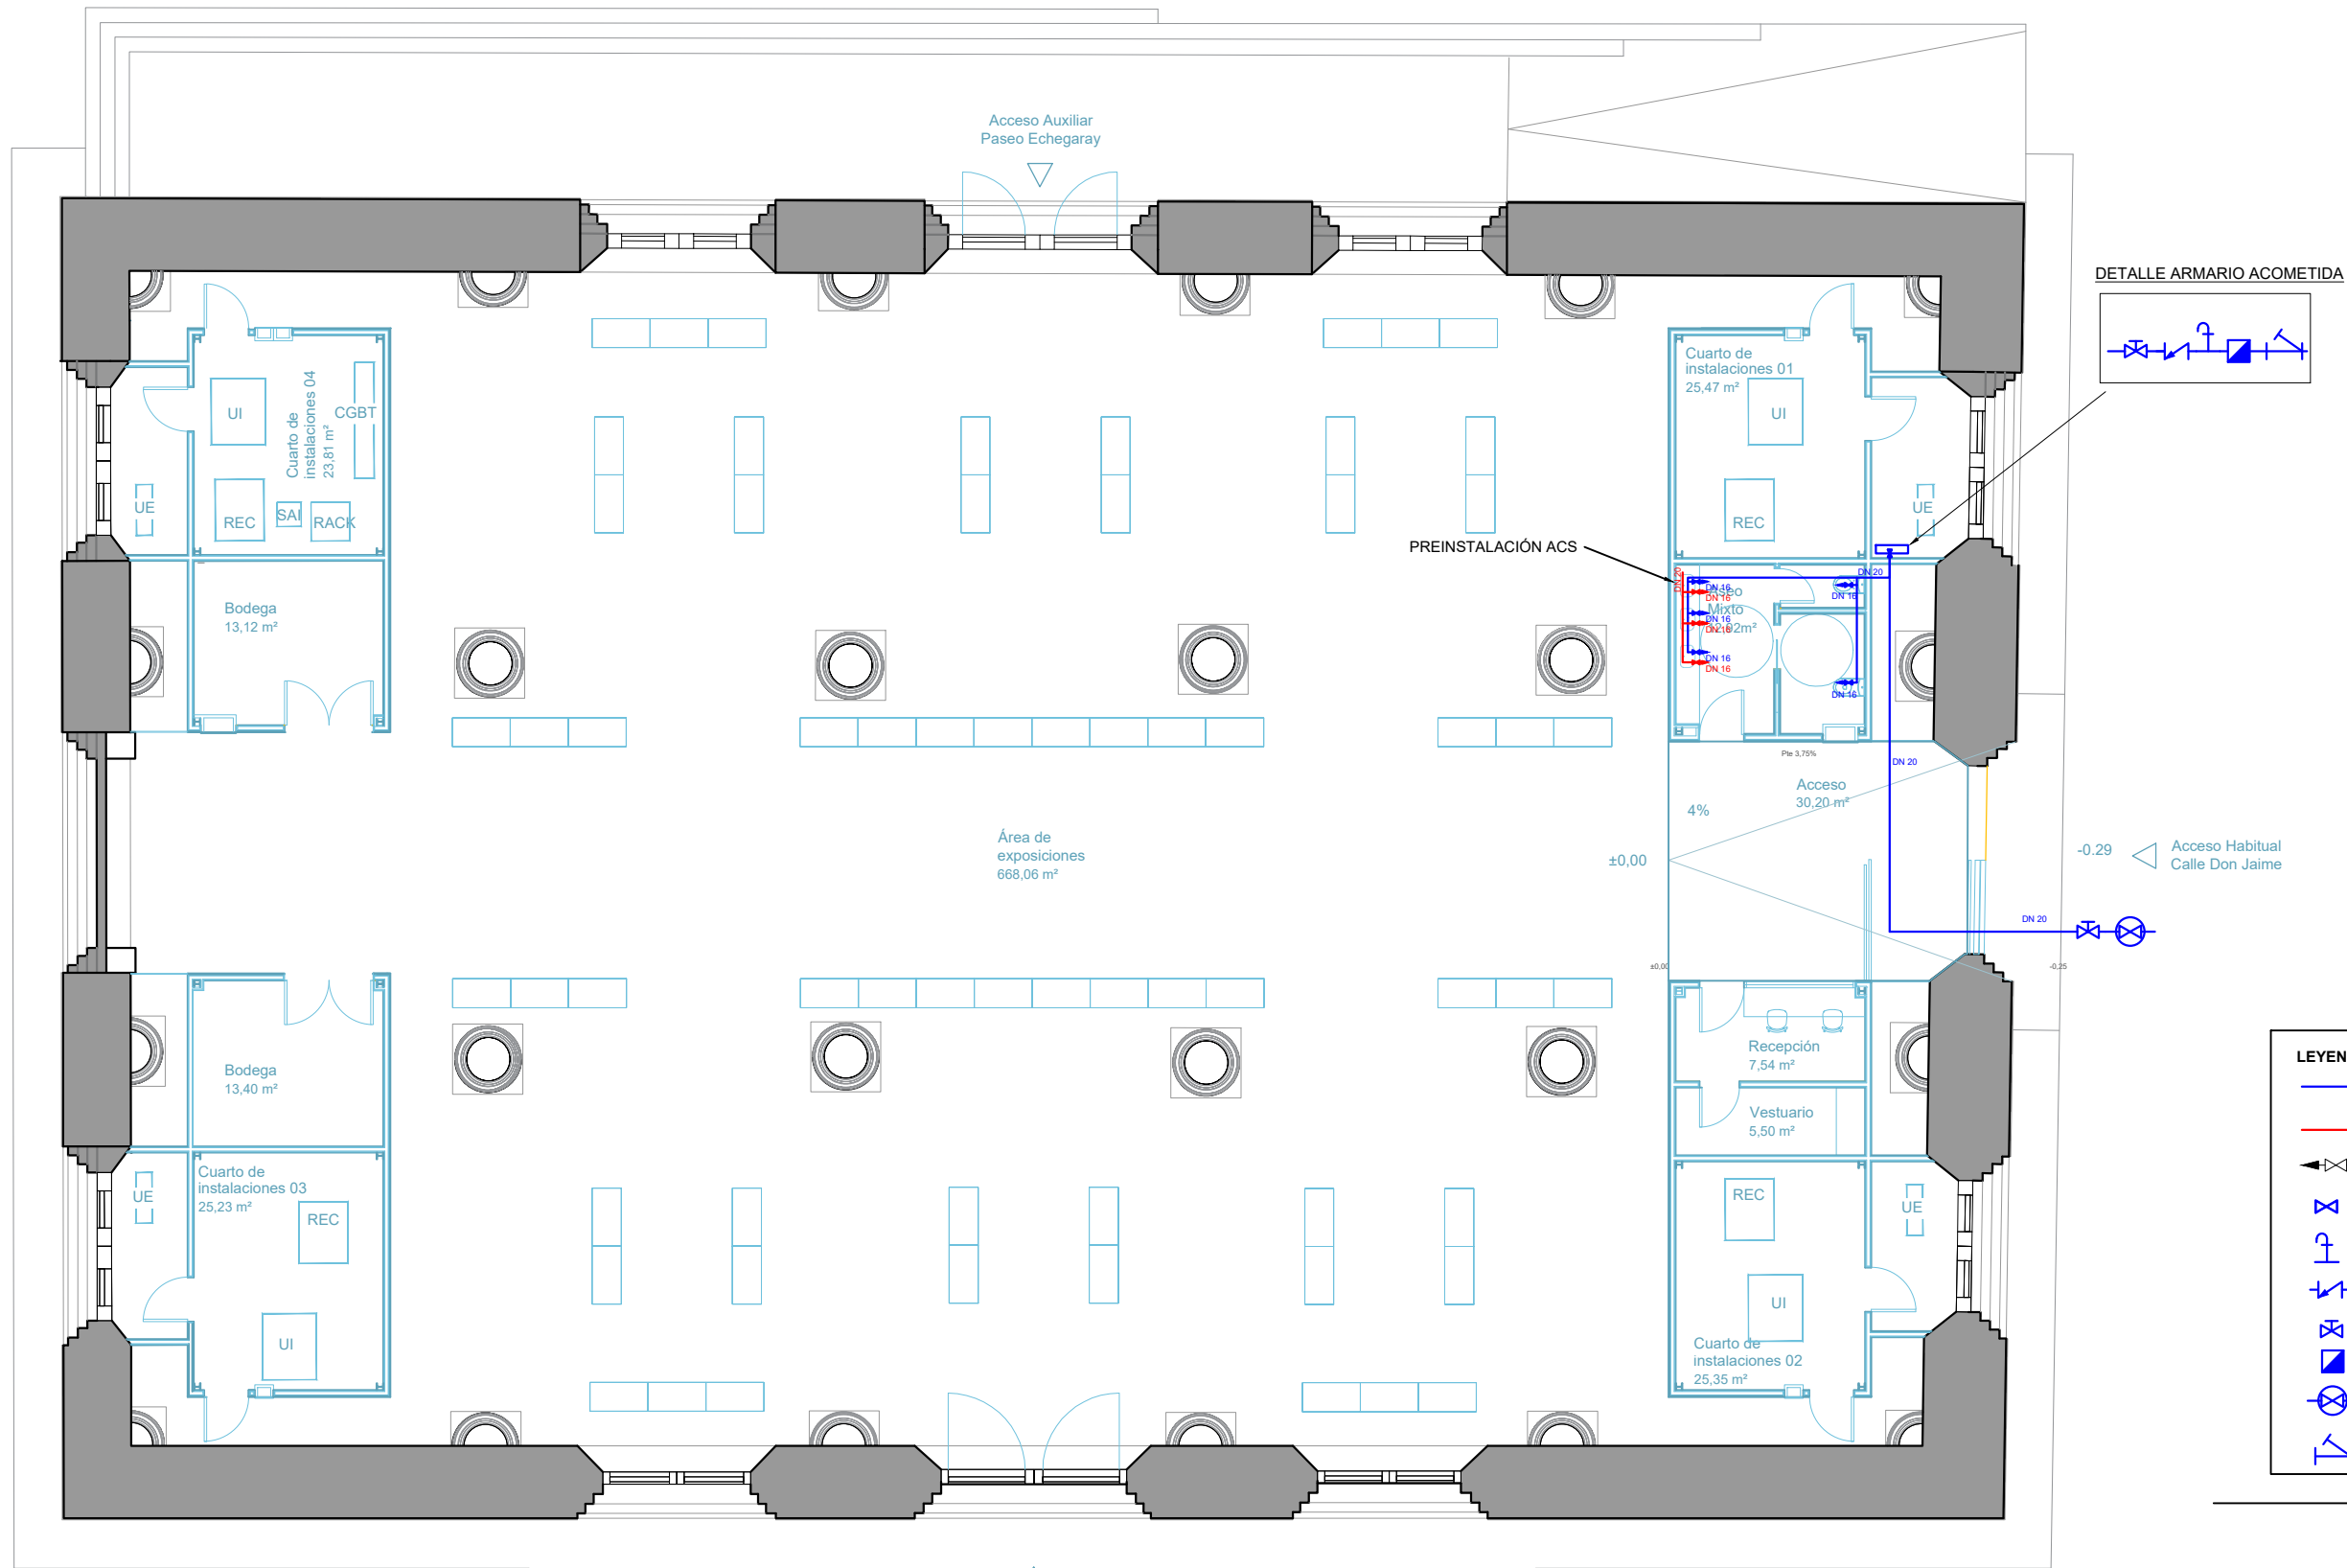

LEYENDA FONTANERÍA


- TUBERÍA DE AGUA FRÍA
- TUBERÍA DE AGUA CALIENTE
- PUNTO DE CONSUMO CON LLAVE DE CORTE
- LLAVE DE CORTE DE AGUA FRÍA
- GRIFO DE COMPROBACIÓN
- VÁLVULA ANTIRETORNO
- VÁLVULA DE CORTE
- CONTADOR GENERAL
- LLAVE DE TOMA EN CARGA
- FILTRO AUTOLIMPIANTE



DIRECCIÓN DE ARQUITECTURA
PROYECTOS Y OBRAS

ACONDICIONAMIENTO SALA HIPÓSTILA DE LA LONJA

PLANO:		Fontanería		Escala: 1/75 A1, 1/150 A3		Mar.2025
ARQUITECTO :		SUPERVISOR:		IDOM		REM: 7 - LONJA
ANTONIO LOREN COLLADO		JOSÉ ÁNGEL RUIZ GONZÁLEZ		JOSÉ ANTONIO ARANAZ		TAMAÑO: A3
IDENTIFICADOR:		20-010 - CHI LONJA ACOND-P1				

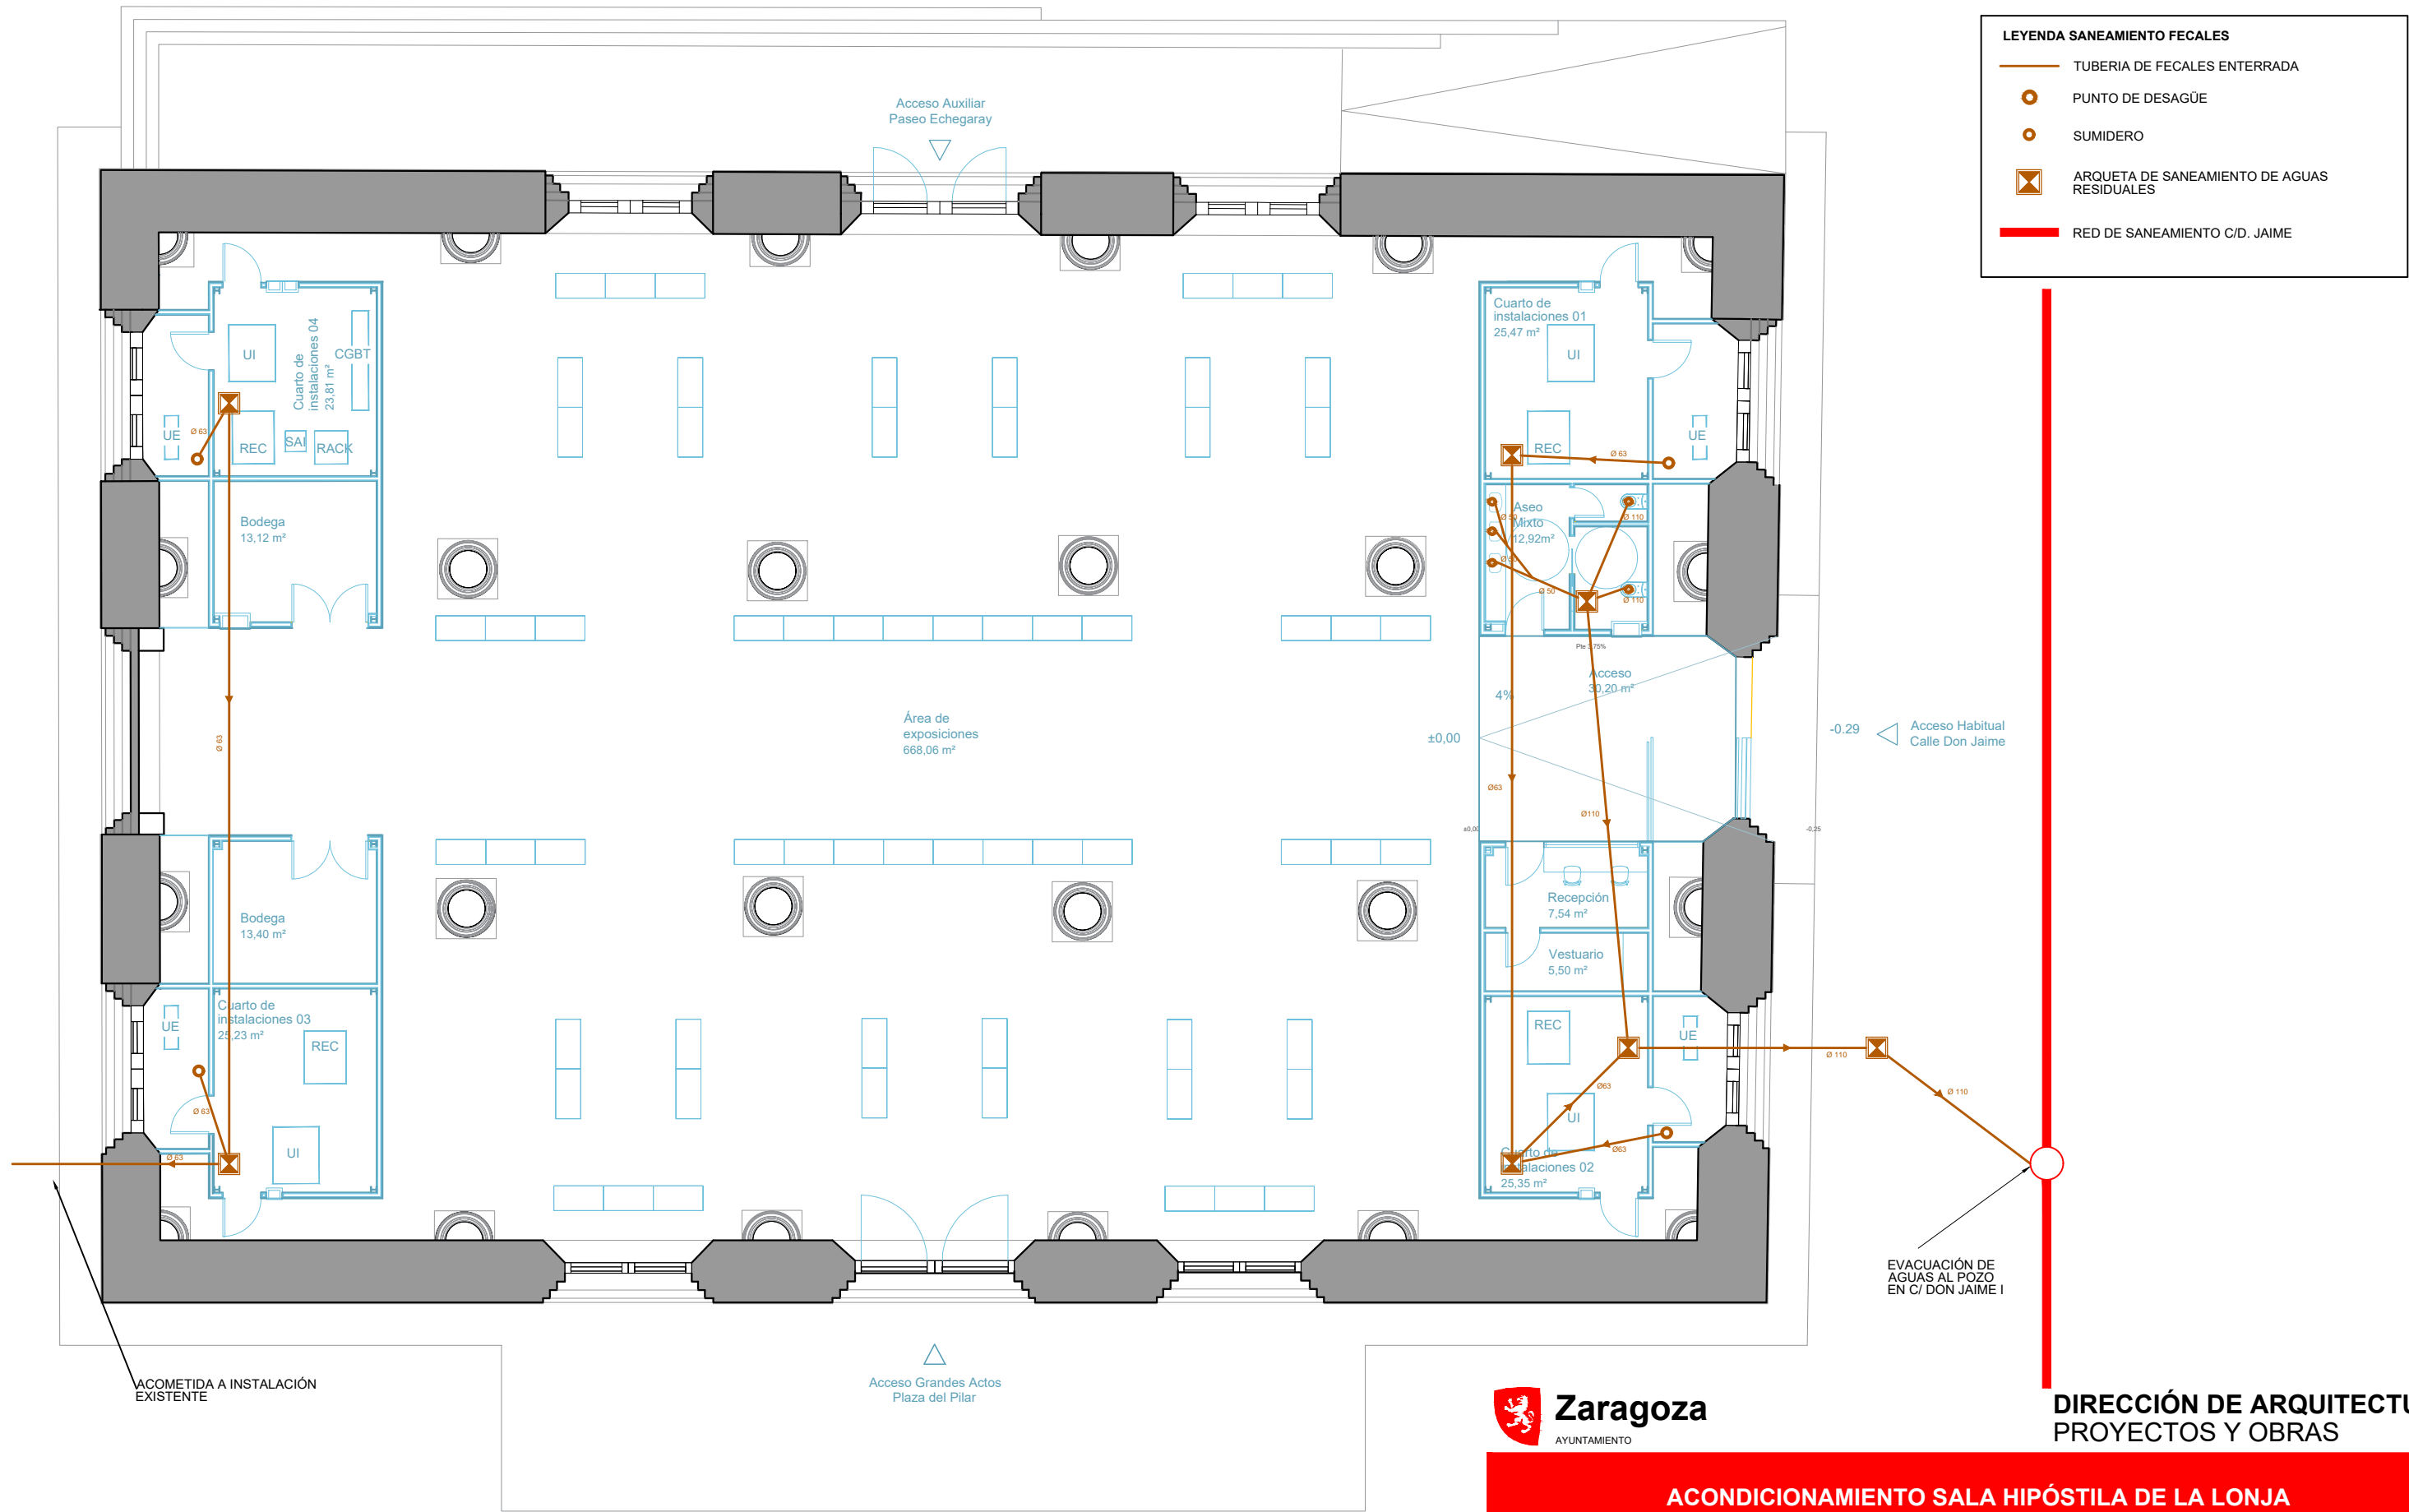

DIRECCIÓN DE ARQUITECTURA
PROYECTOS Y OBRAS

ACONDICIONAMIENTO SALA HIPÓSTILA DE LA LONJA

PLANO:		IS-01		Saneamiento			
ARQUITECTO :		SUPERVISOR:		IDOM		ESCALA:	
ANTONIO LOREN COLLADO		JOSÉ ÁNGEL RUIZ GONZÁLEZ		JOSÉ ANTONIO ARANAZ		1/75 A1 1/150 A3	
IDENTIFICADOR:		20-010 - CHI LONJA ACOND-P1		TAMAÑO: A3		Mar.2025	
						REM: 7 - LONJA	