



PLANTA BAJA  
ESCALA 1:100

1	17.99	m <sup>2</sup>
2	13.43	m <sup>2</sup>
3	3.31	m <sup>2</sup>
<i>Total...</i>	<u>34.73</u>	m <sup>2</sup>

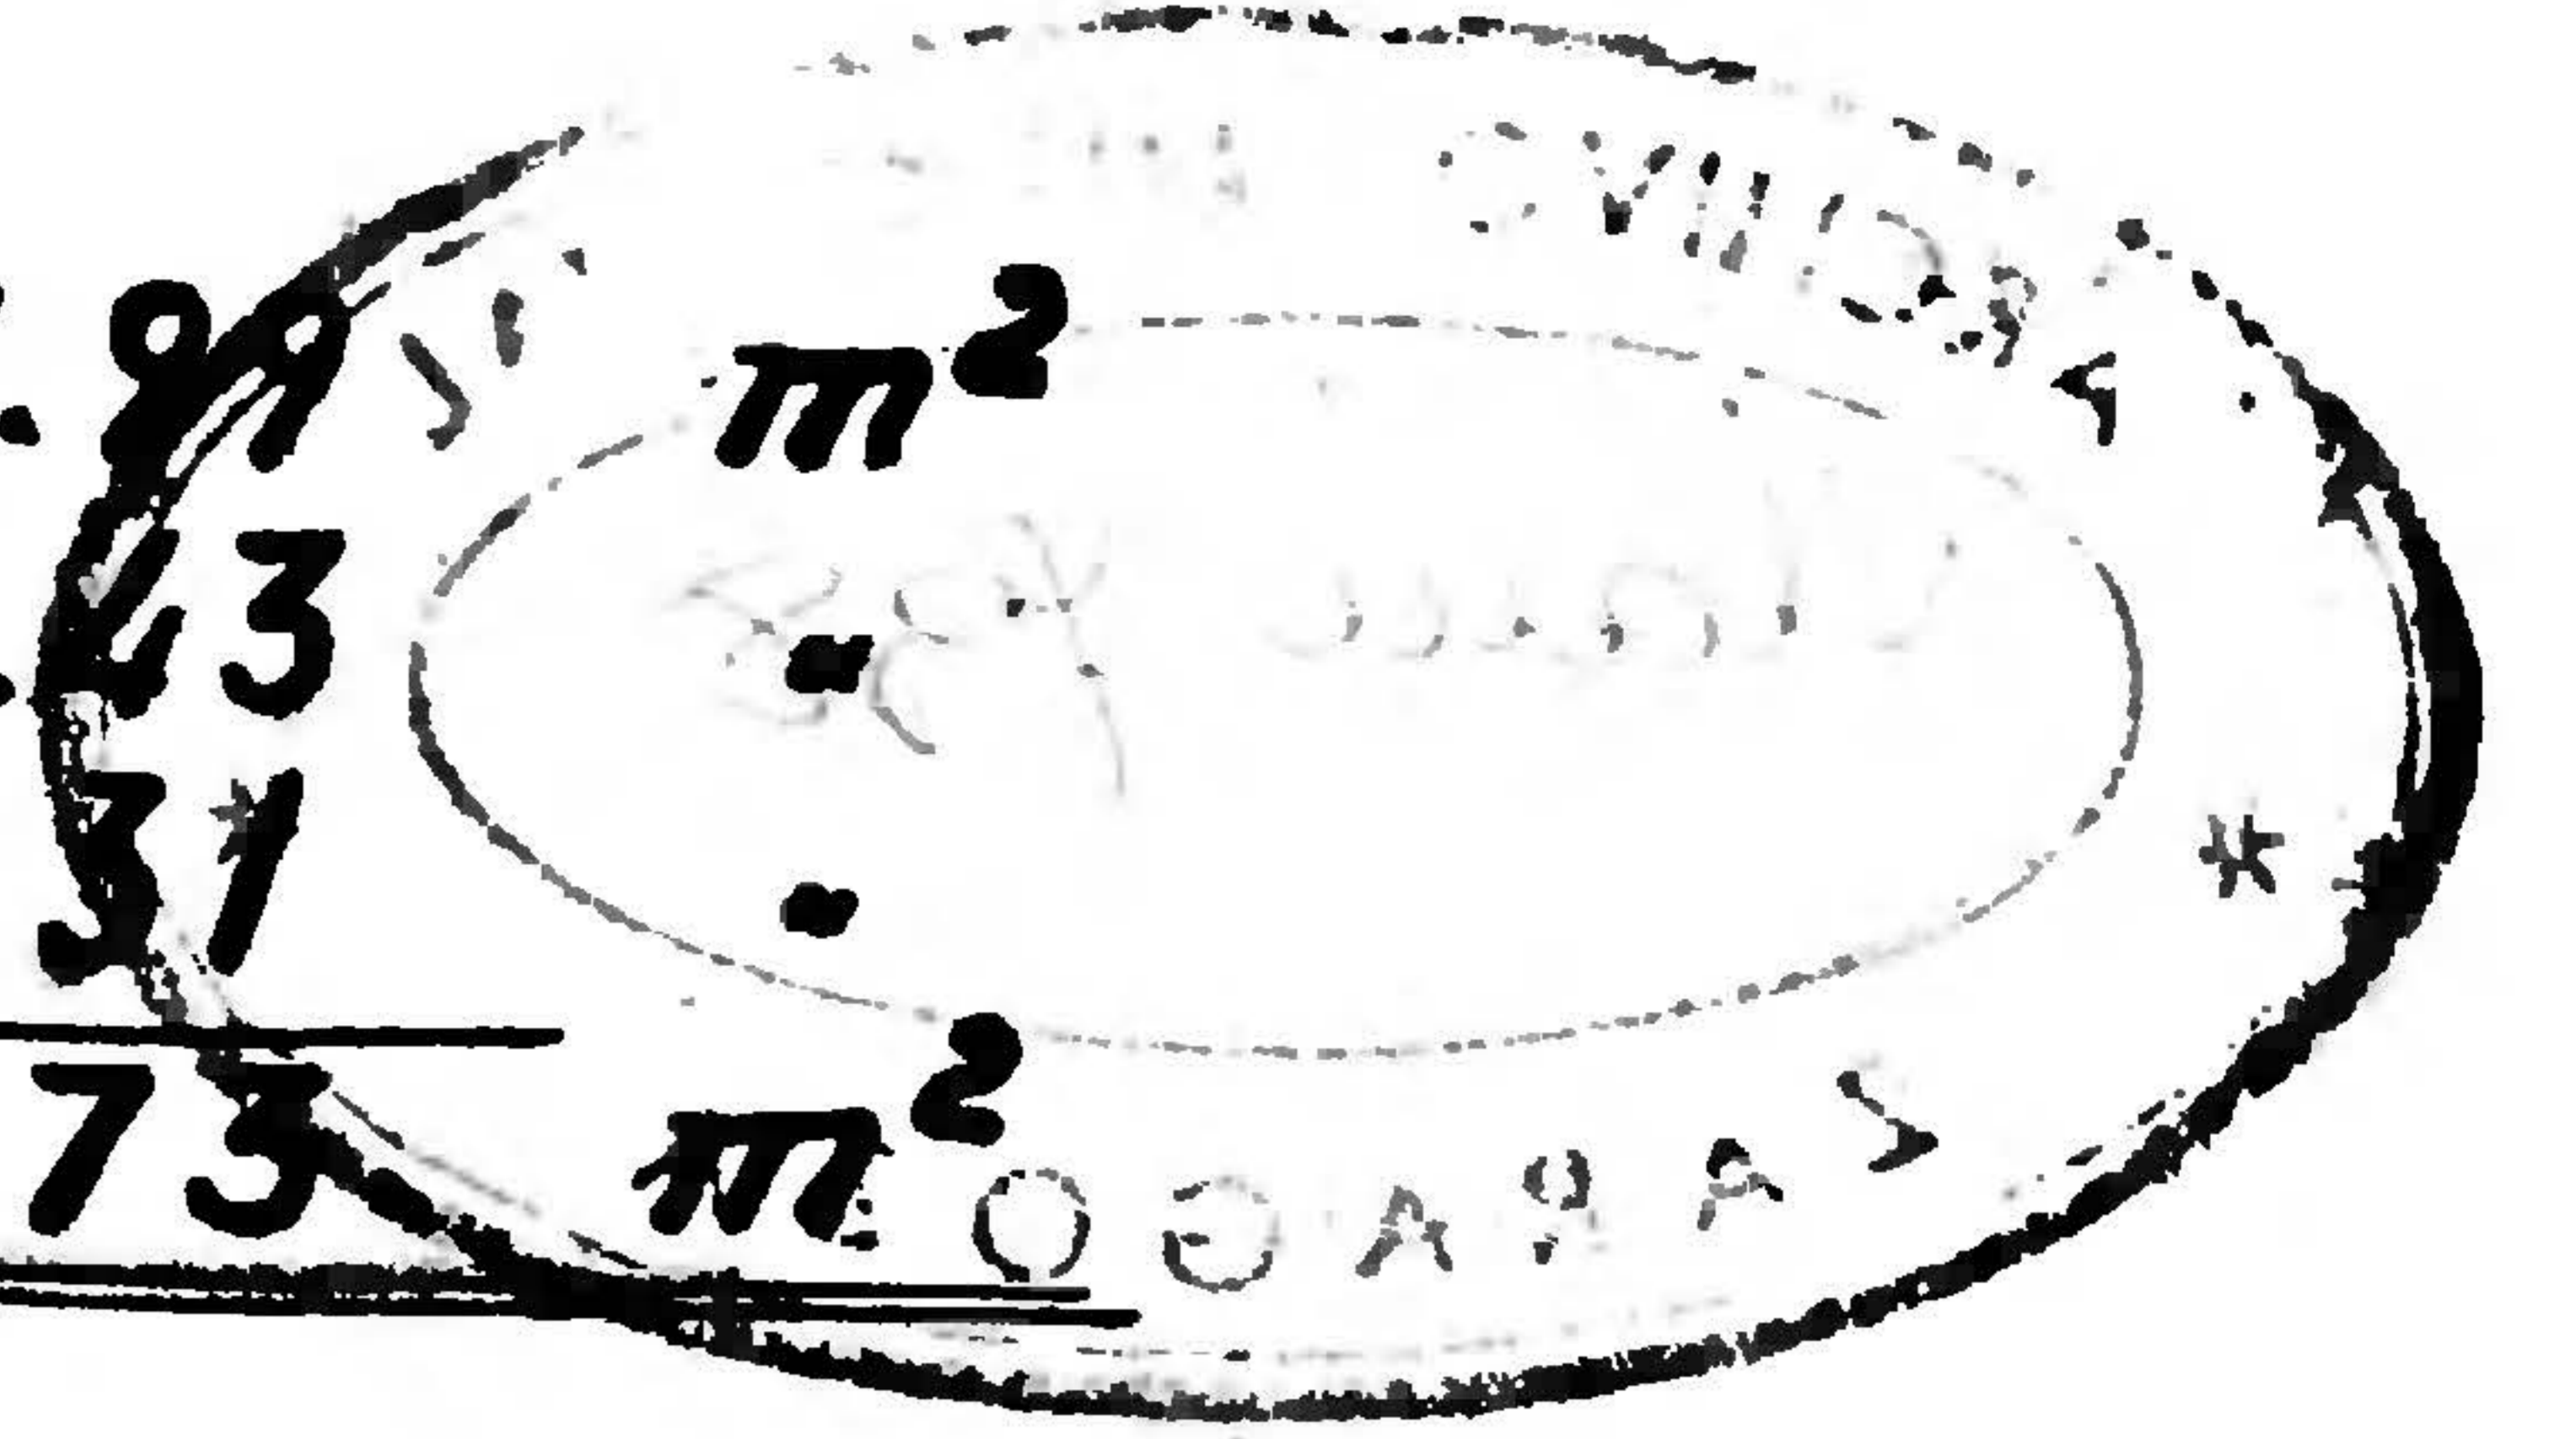

Ver otros planos  
de esta casa

TEATRO PRINCIPAL

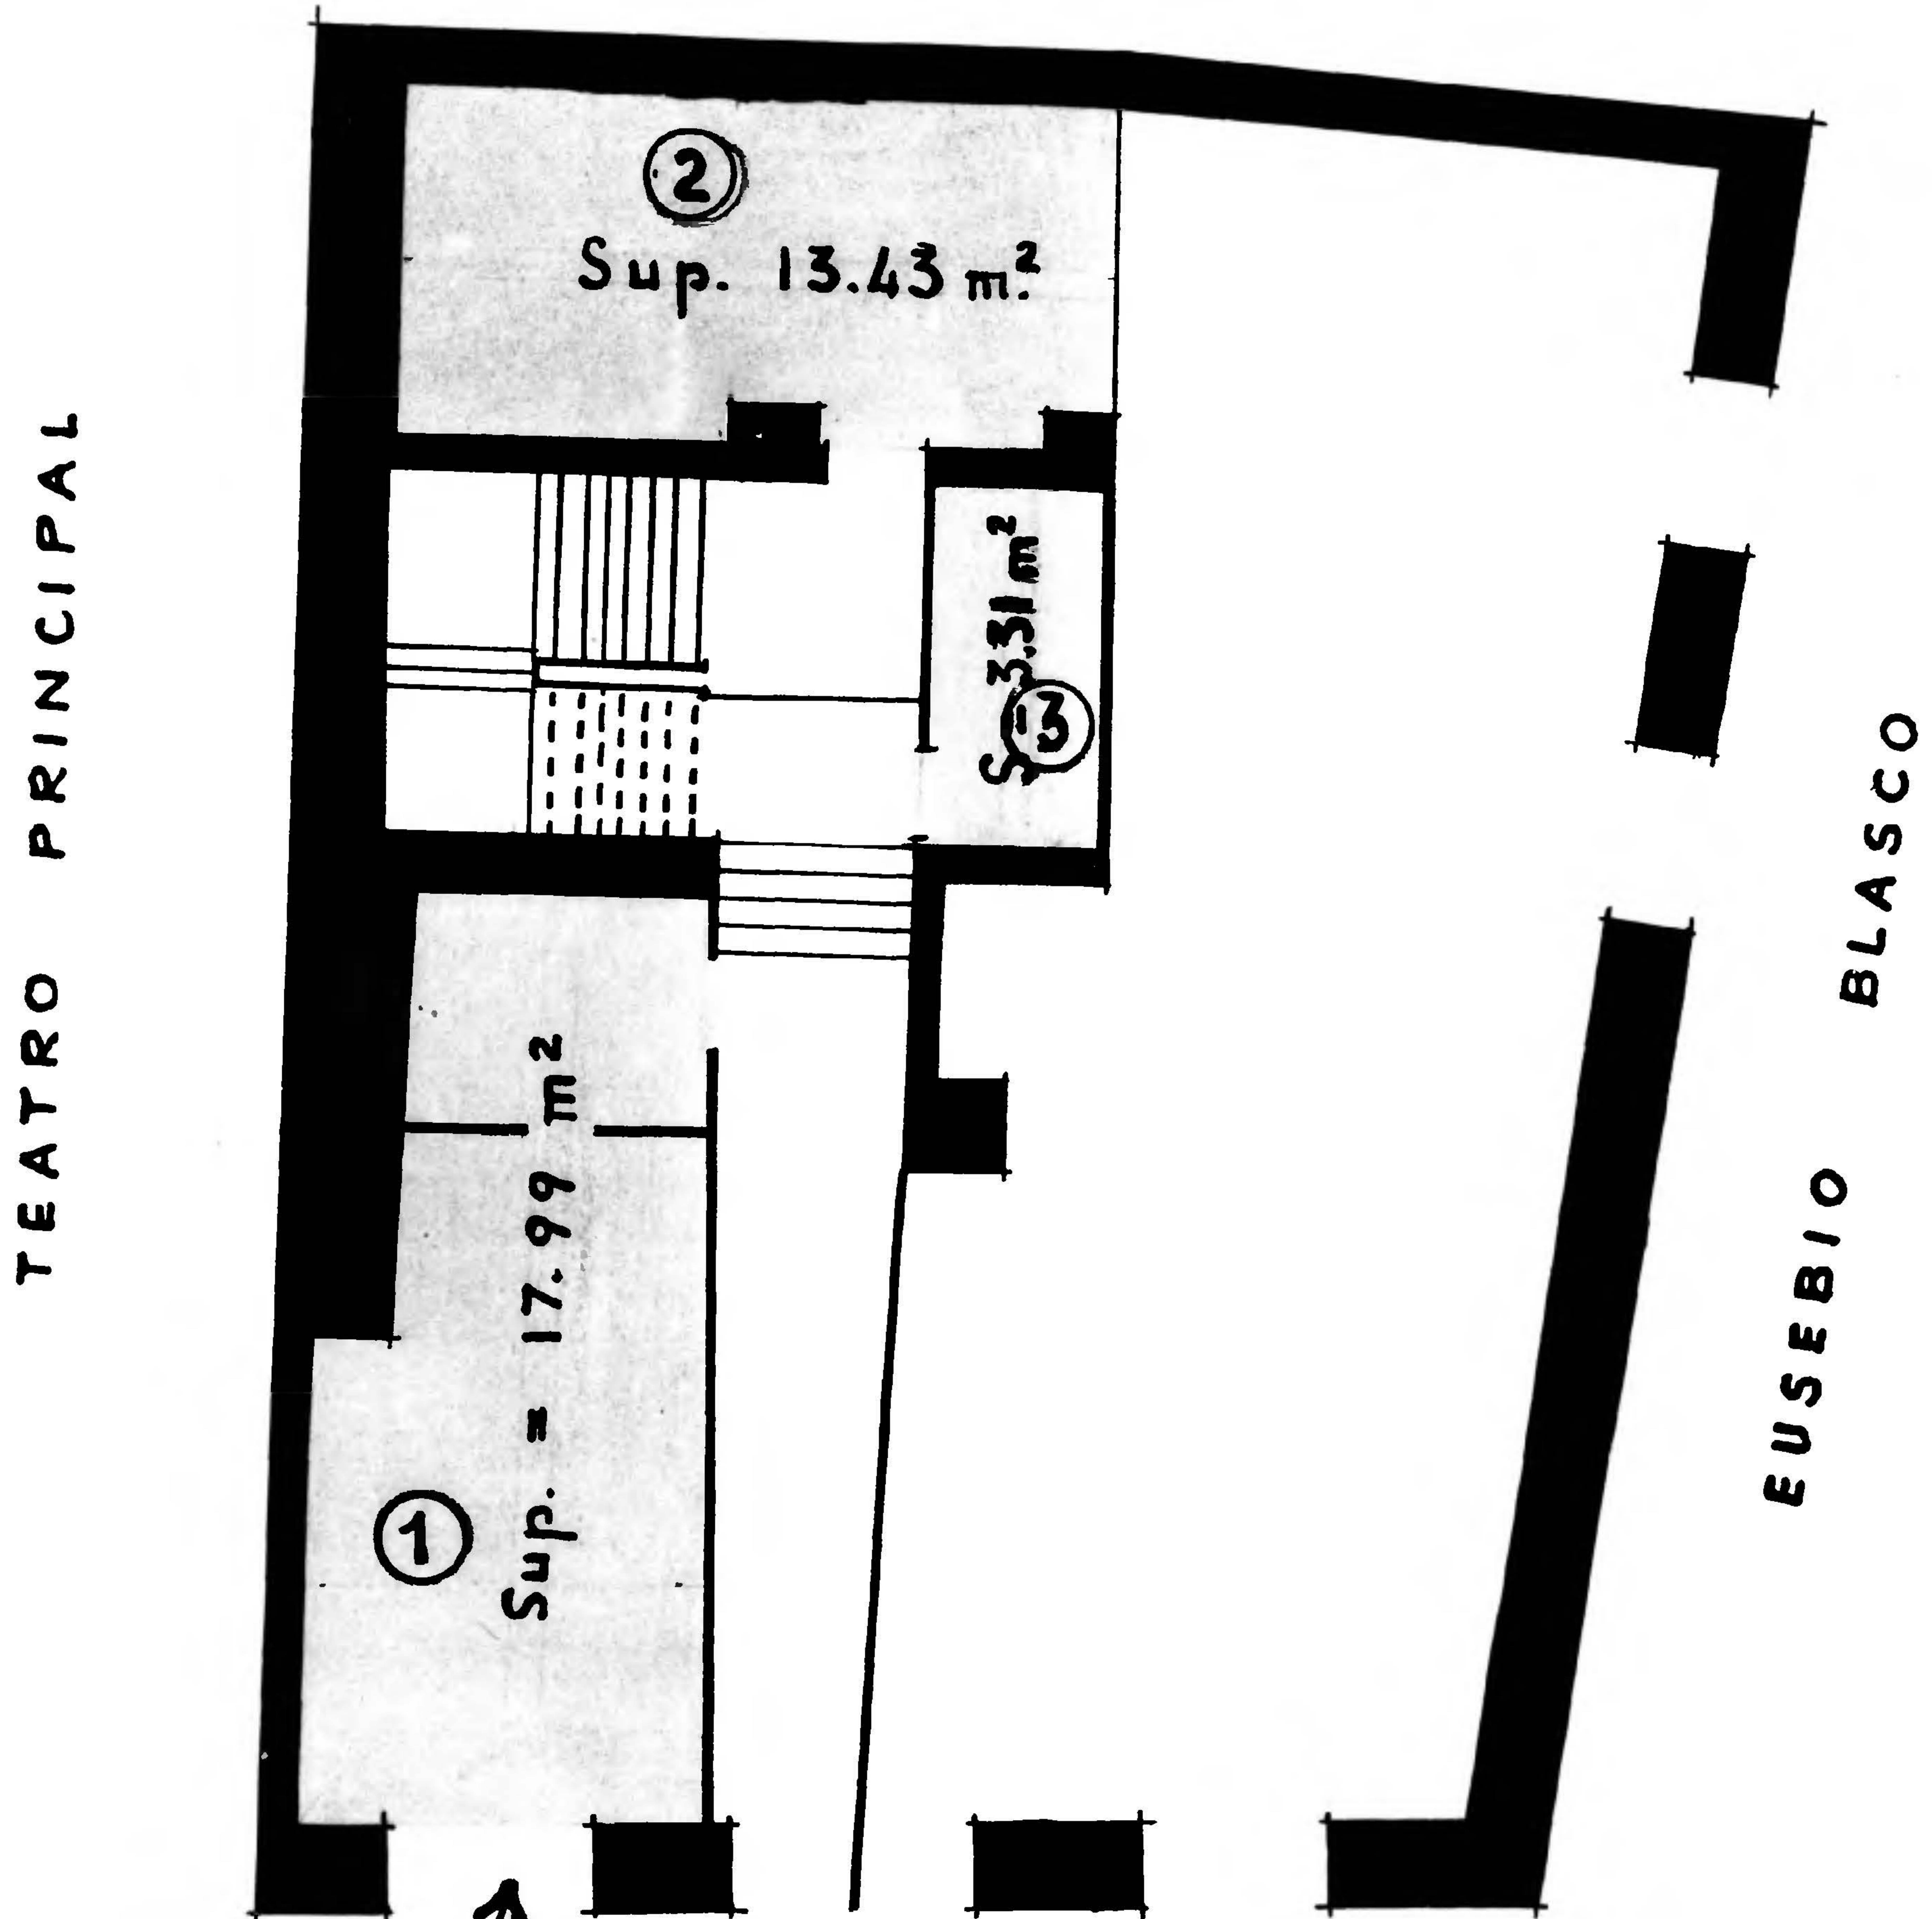

*Entrada a la tienda*

Nº 65

CALLE DEL COSO

