


San Jorge-nº 32

Propietaria D^a Manuela Miguel de Val

Nº de pisos ——— 2

Planta Baja — Escala 1:100

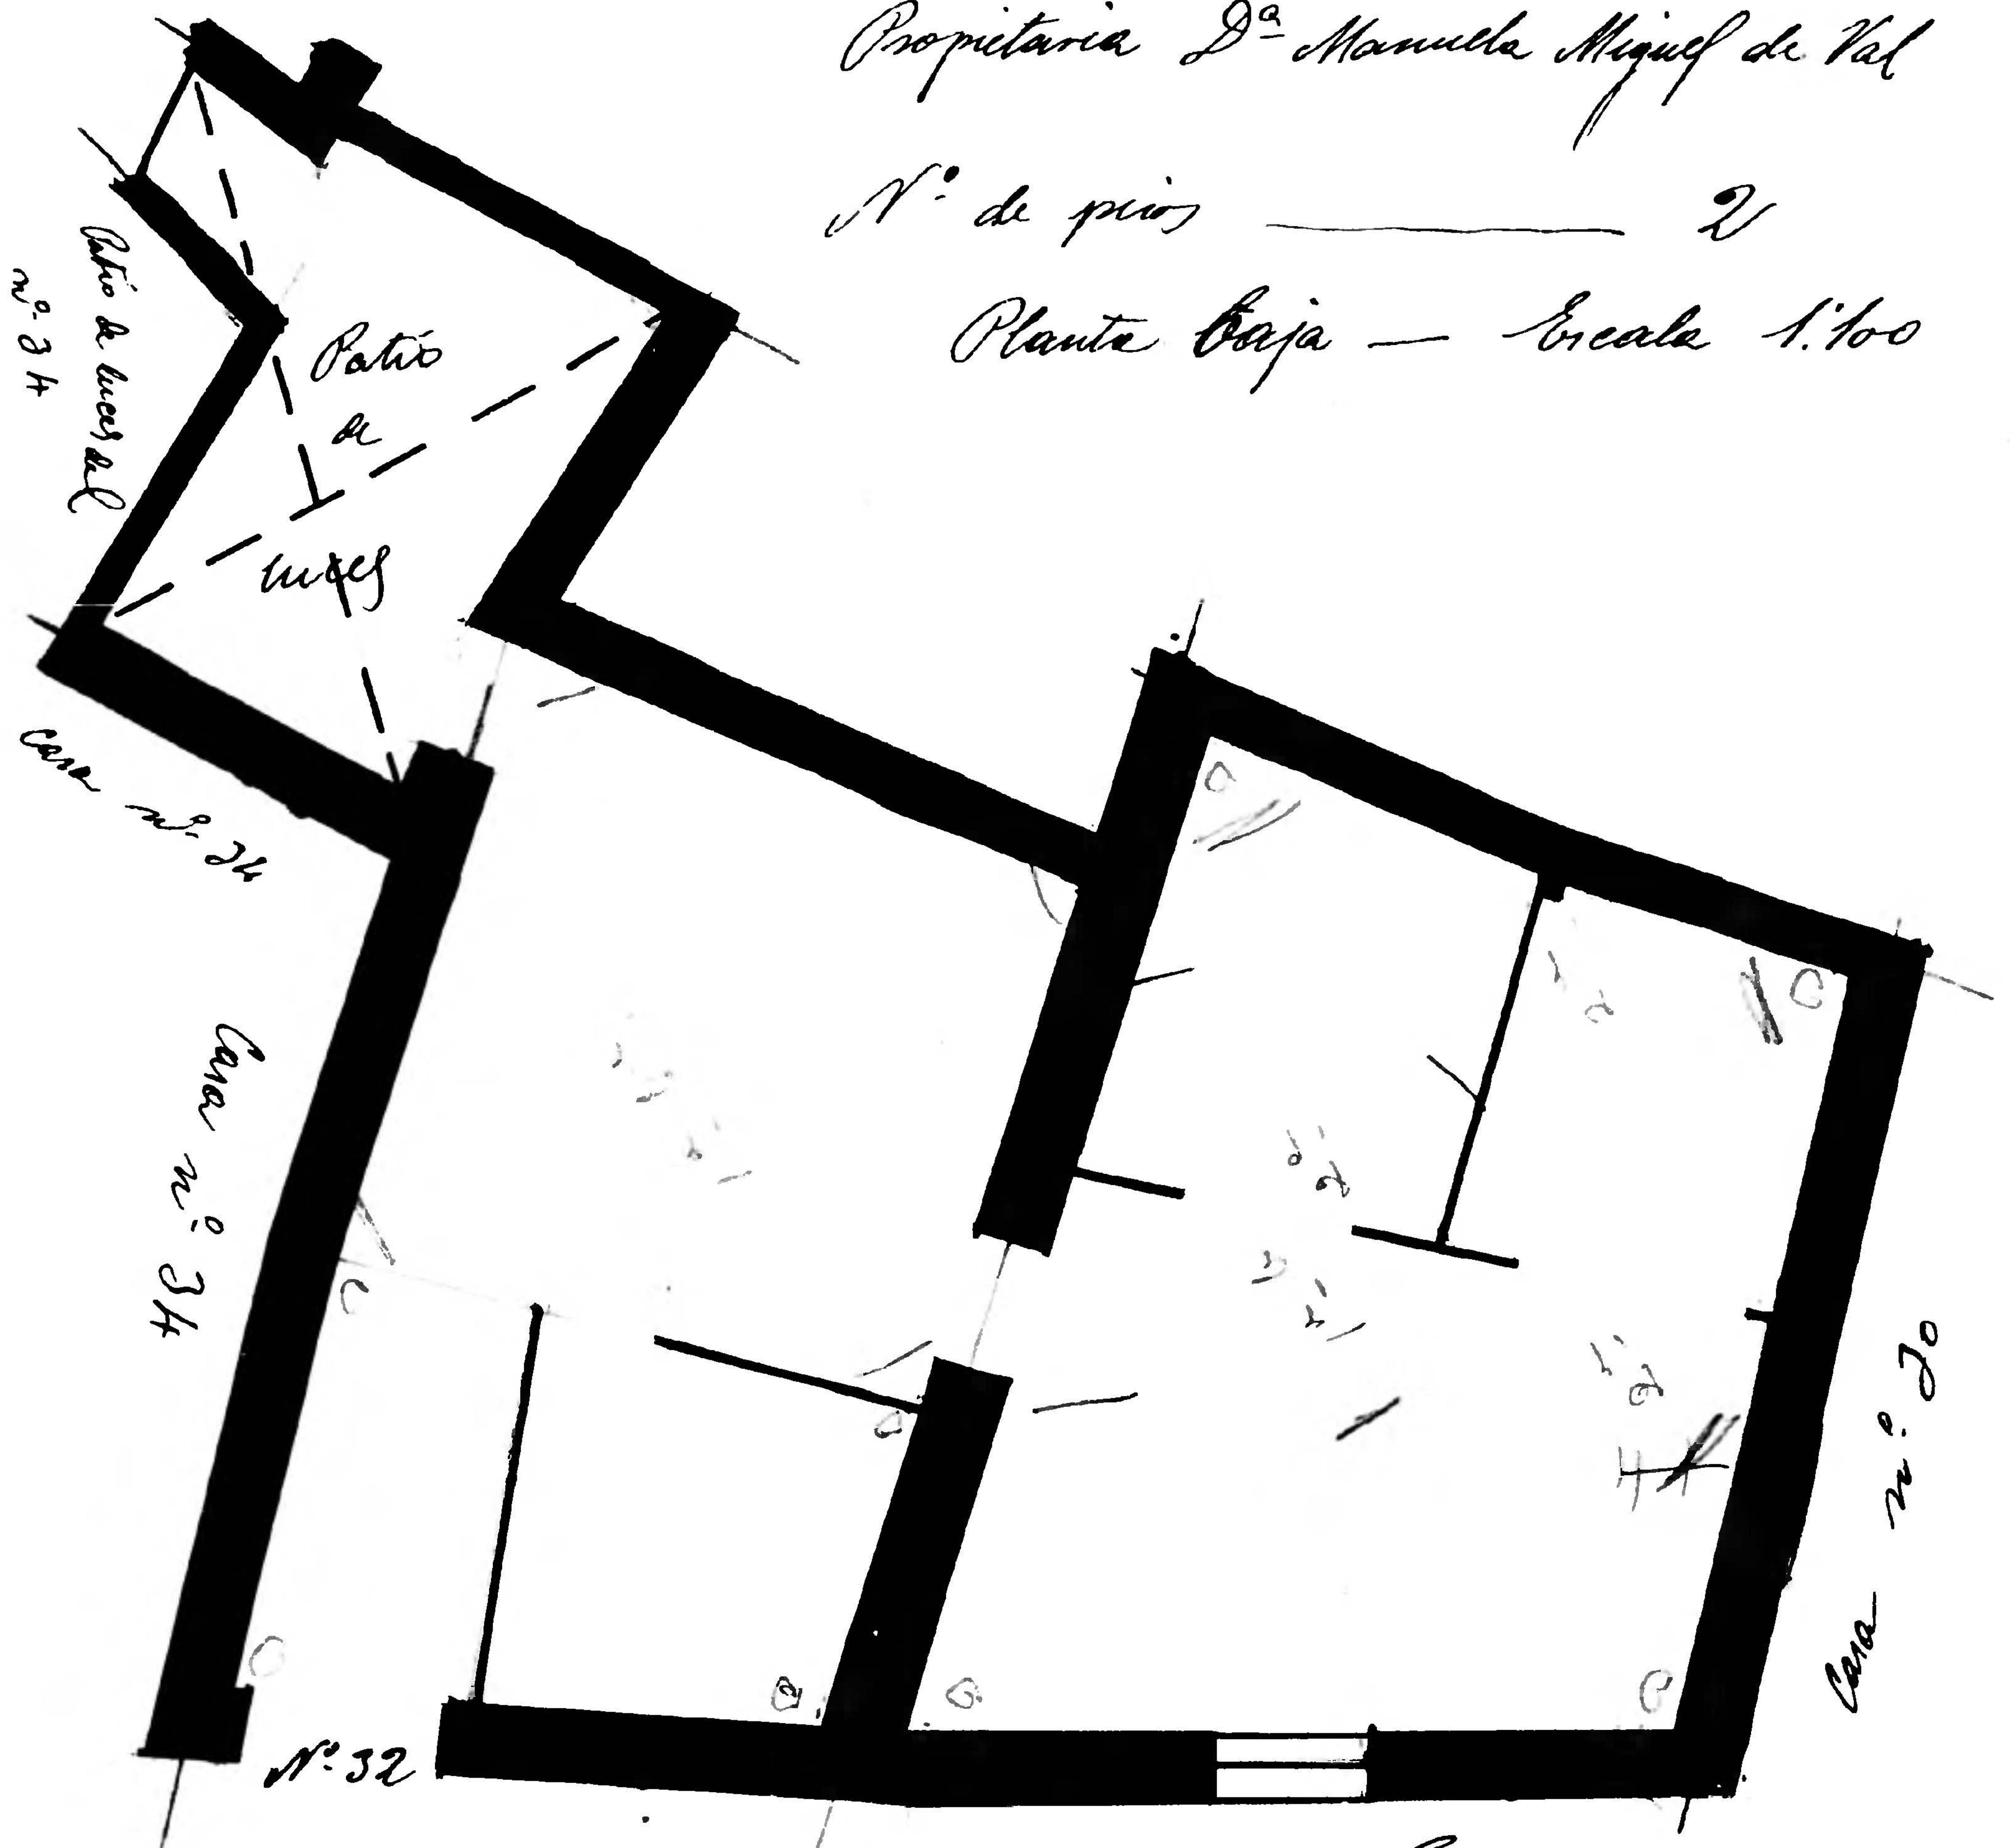

Calle de San Jorge

