


Yedra-nº8

Propietario D. Ricardo Bas

Nº de pisos — 2

Planta baja

Escala 1:100

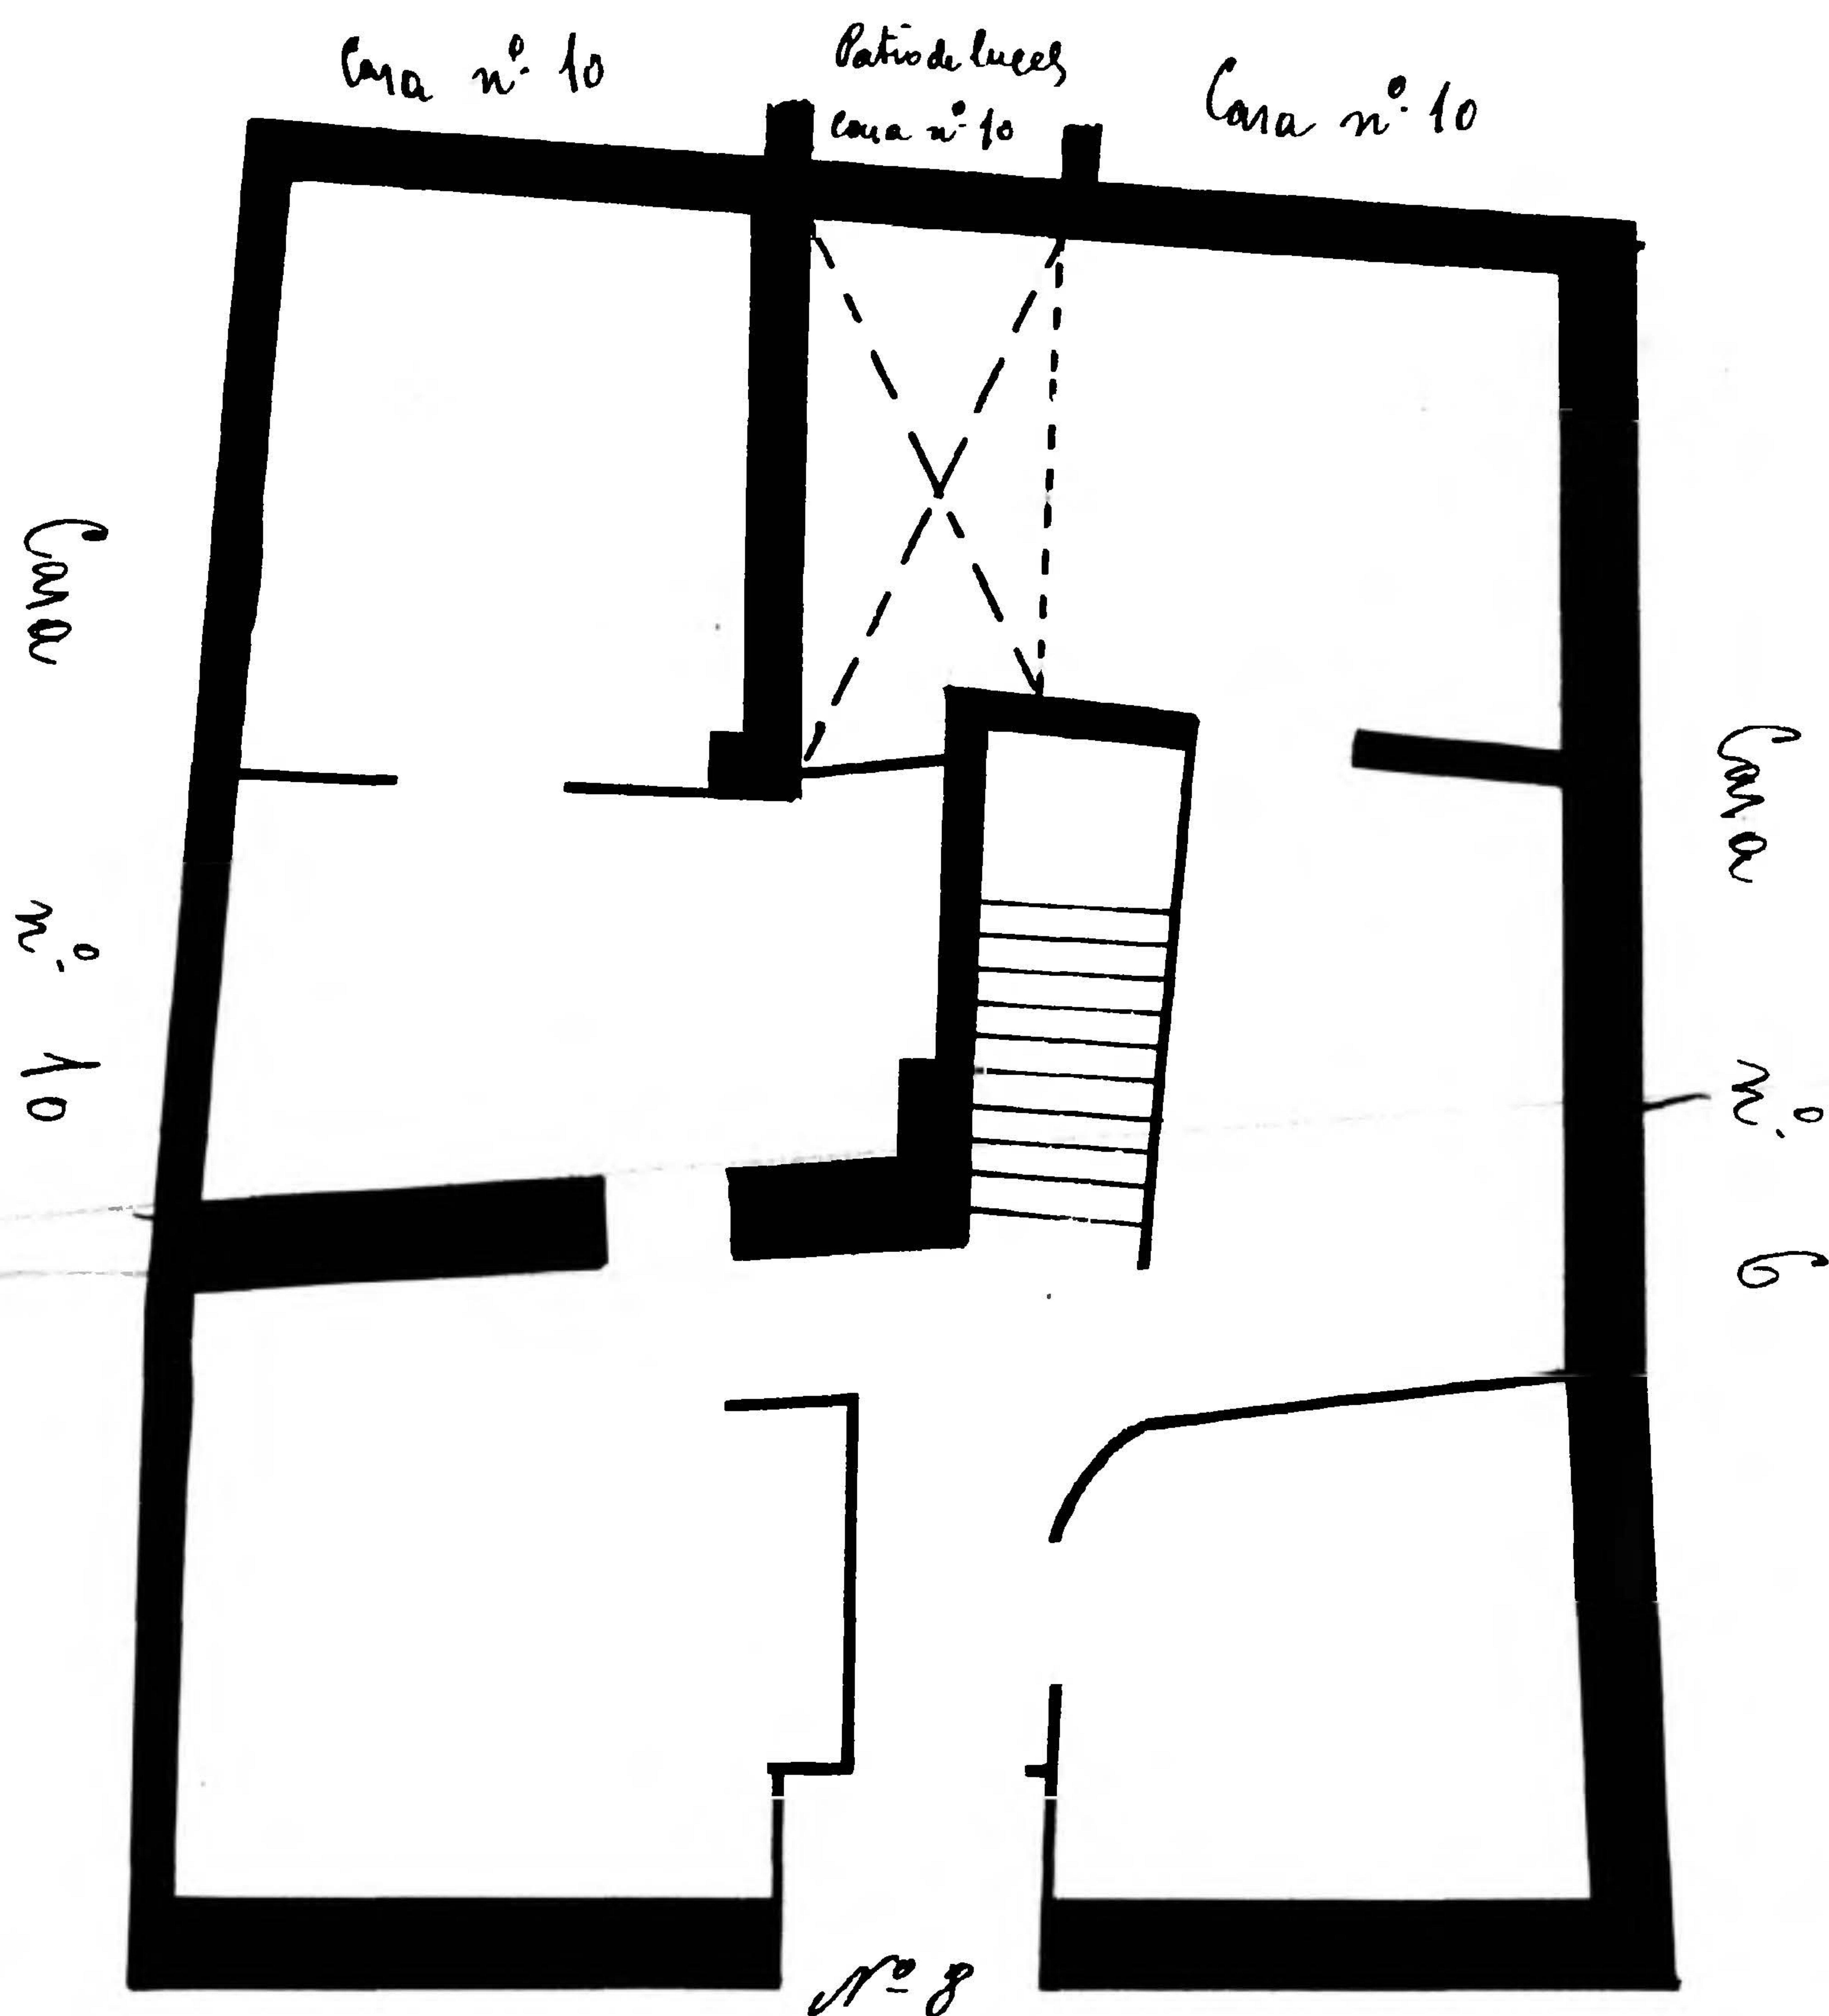

Calle de la Yedra

