


San Pedro Nolaseo - nº 15

Casa del Refugio

Calle de Zaporte al Tacatorio

Escala 1:100

Planta baja



10 0 1 2 3 4 5 6 7 8 9 10 cm

Calle de San Pedro Nolaseo