


Verónica-25

Casa n.º 25 de la calle de la Verónica

Casa n.º 27

Propietario ...

N.º de pisos ...



Casa n.º 27

Planta baja

Calle de la Verónica

Escala 1:100

