


Estudios - 7

8

Propietario — D. Pedro Gavilán
Nº de pisos — 3

Patio de luces de la casa nº 17
de San Jorge

Planta baja
Escala 1:100

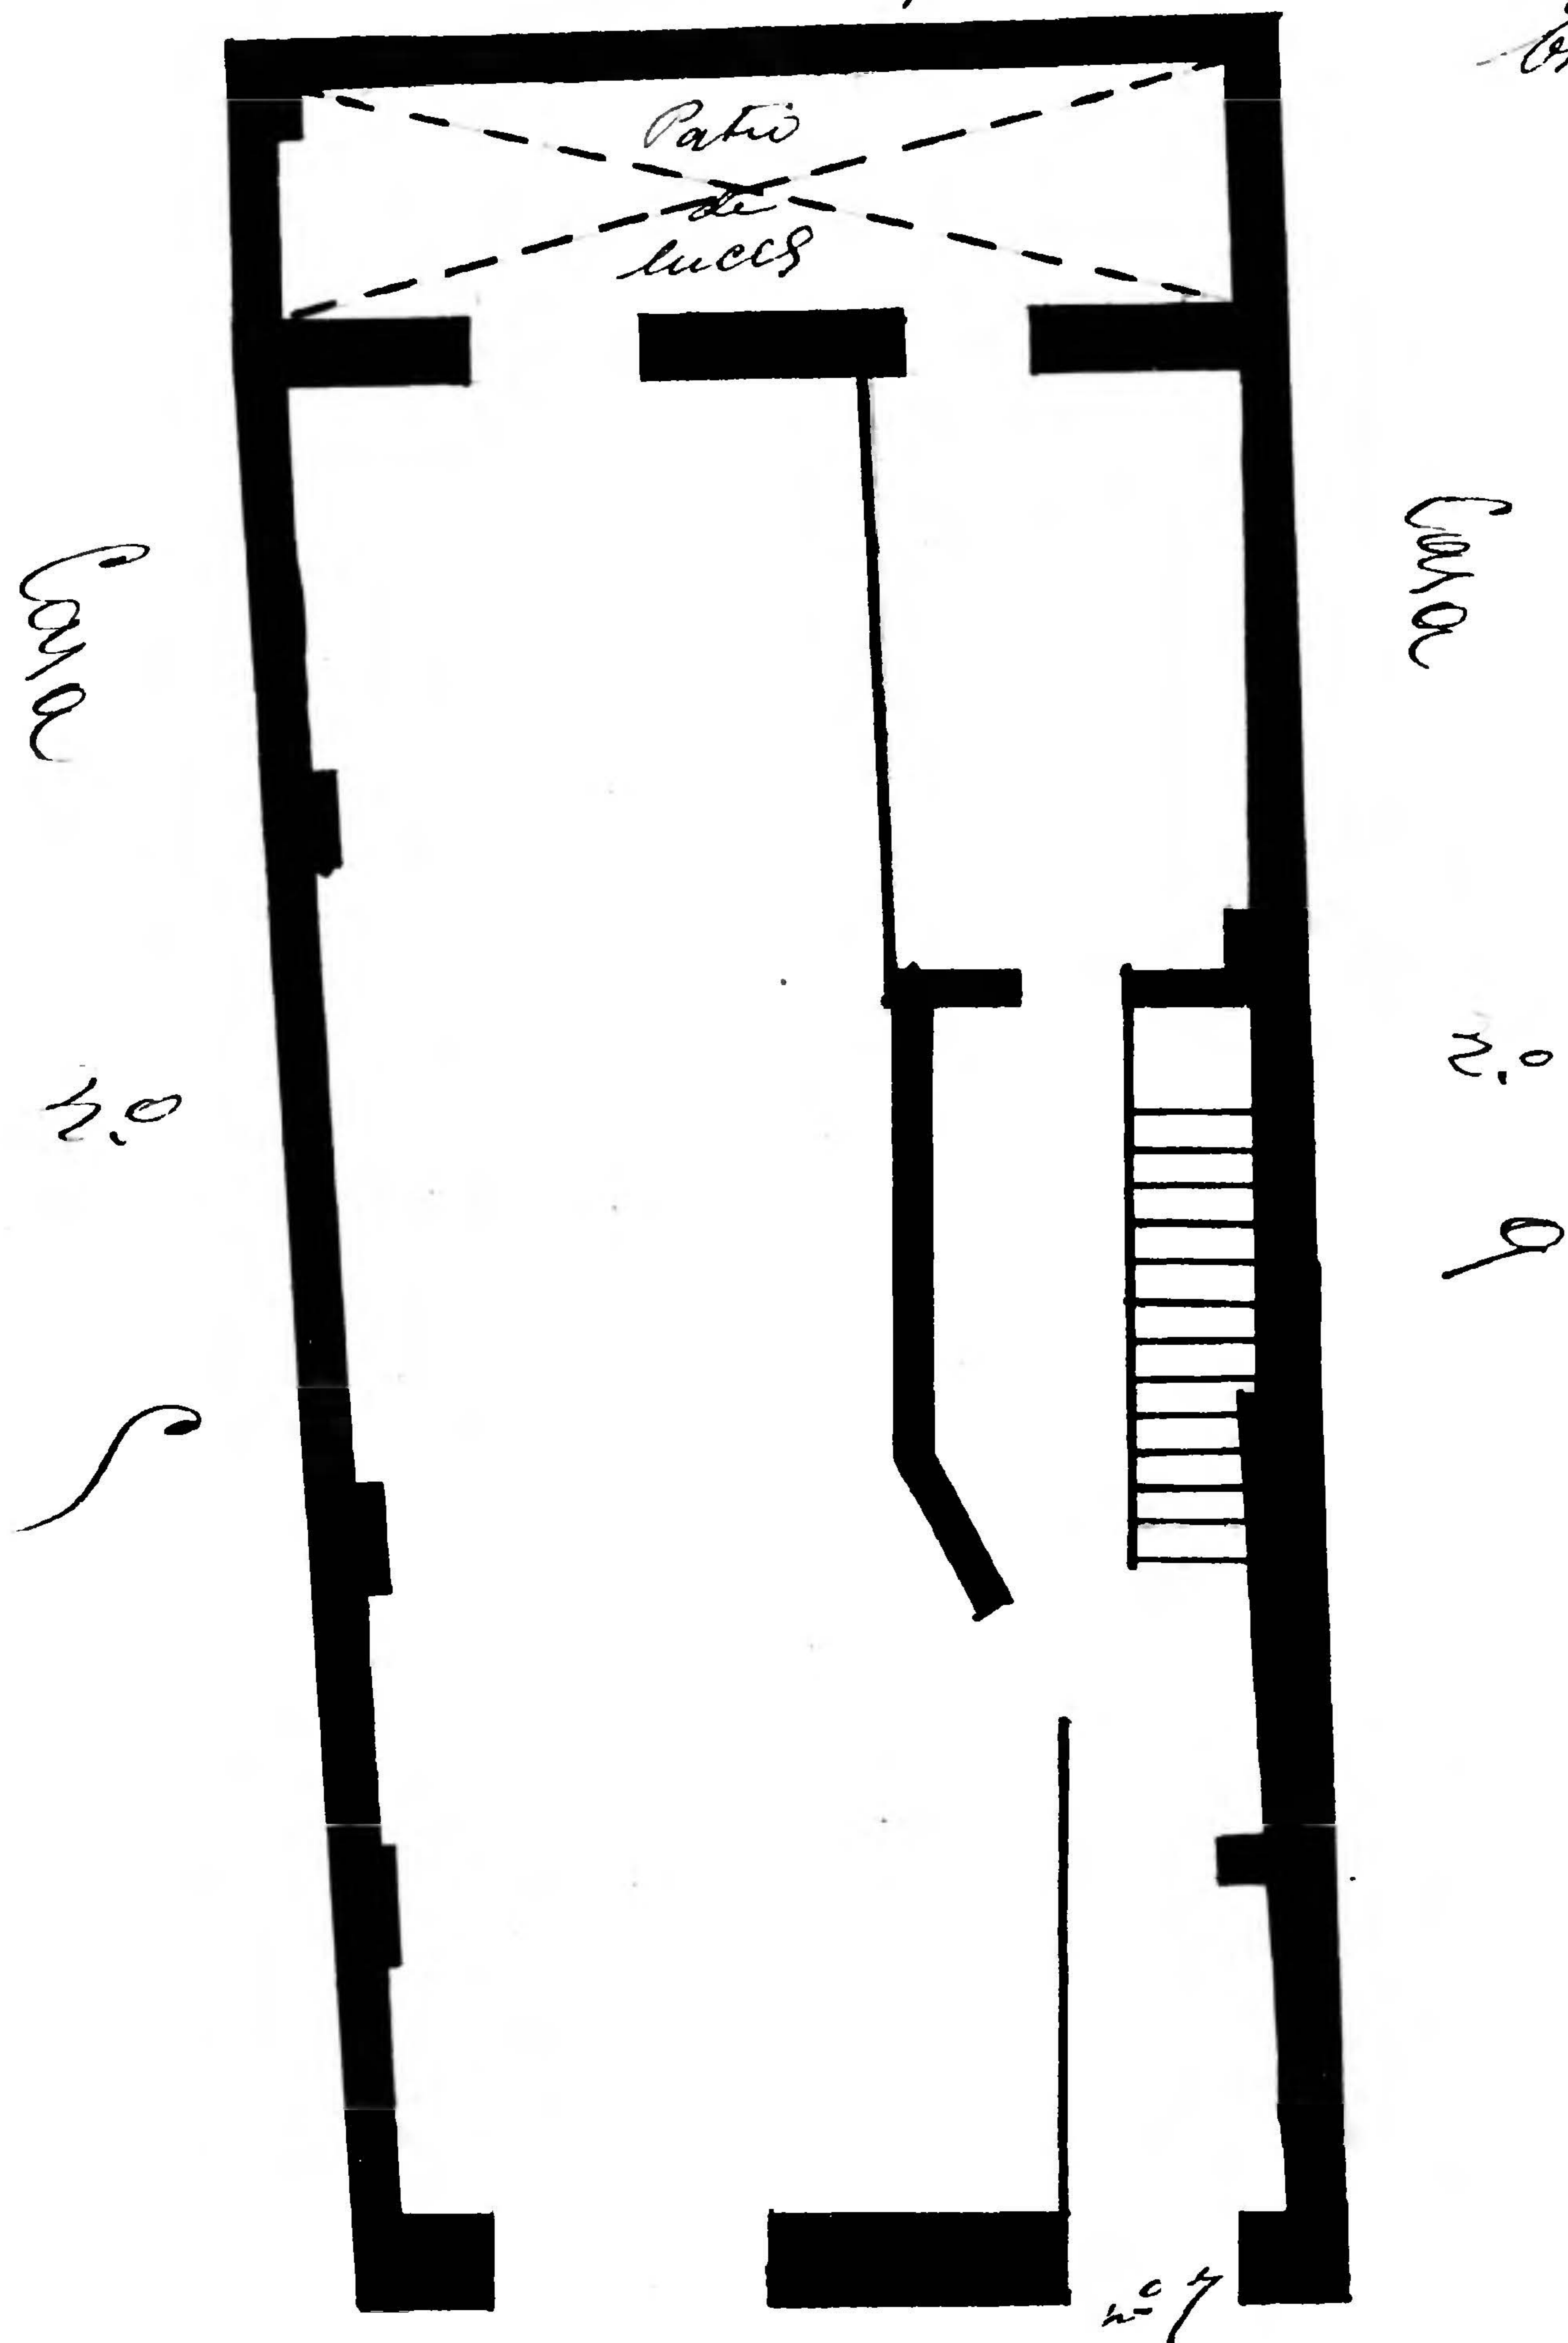

Calle de los Estudios

