


Estudios - n° 13


Propietario D. Mariano Sastre

n° de parcelas ——— 3

Planta piso 1°
(con principal)
Escala 1:100

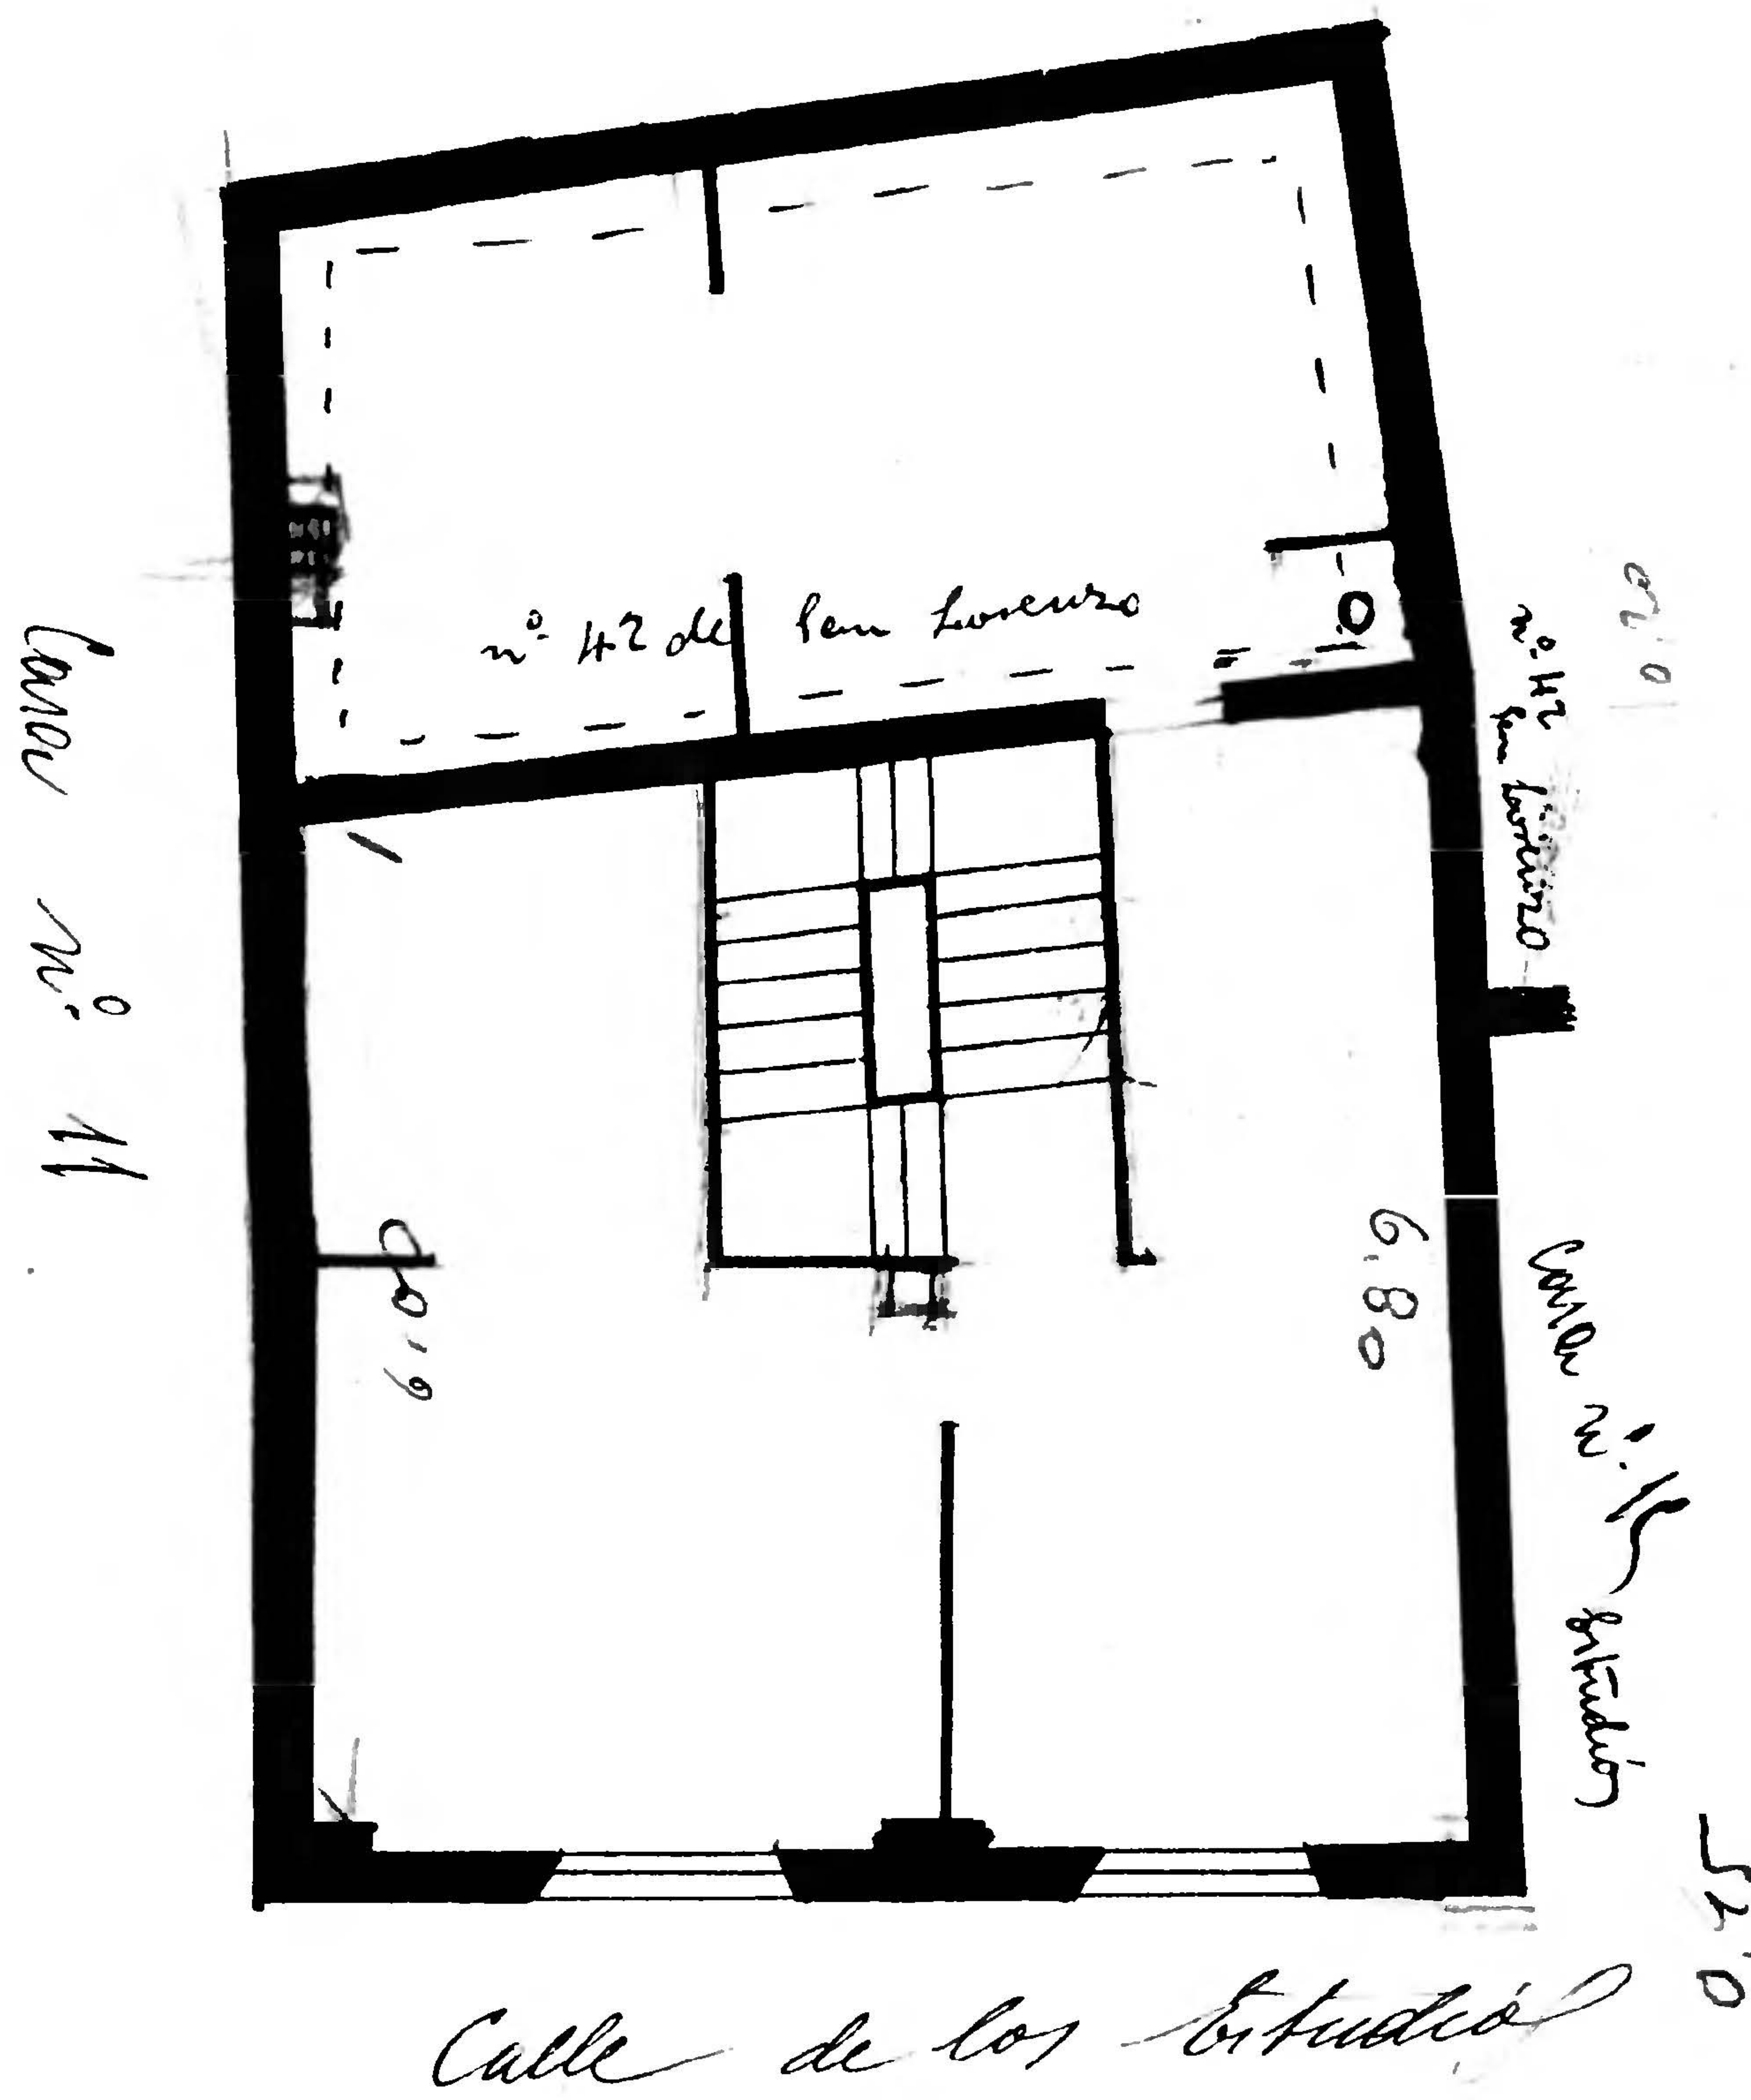


6.10 altura. 1.35

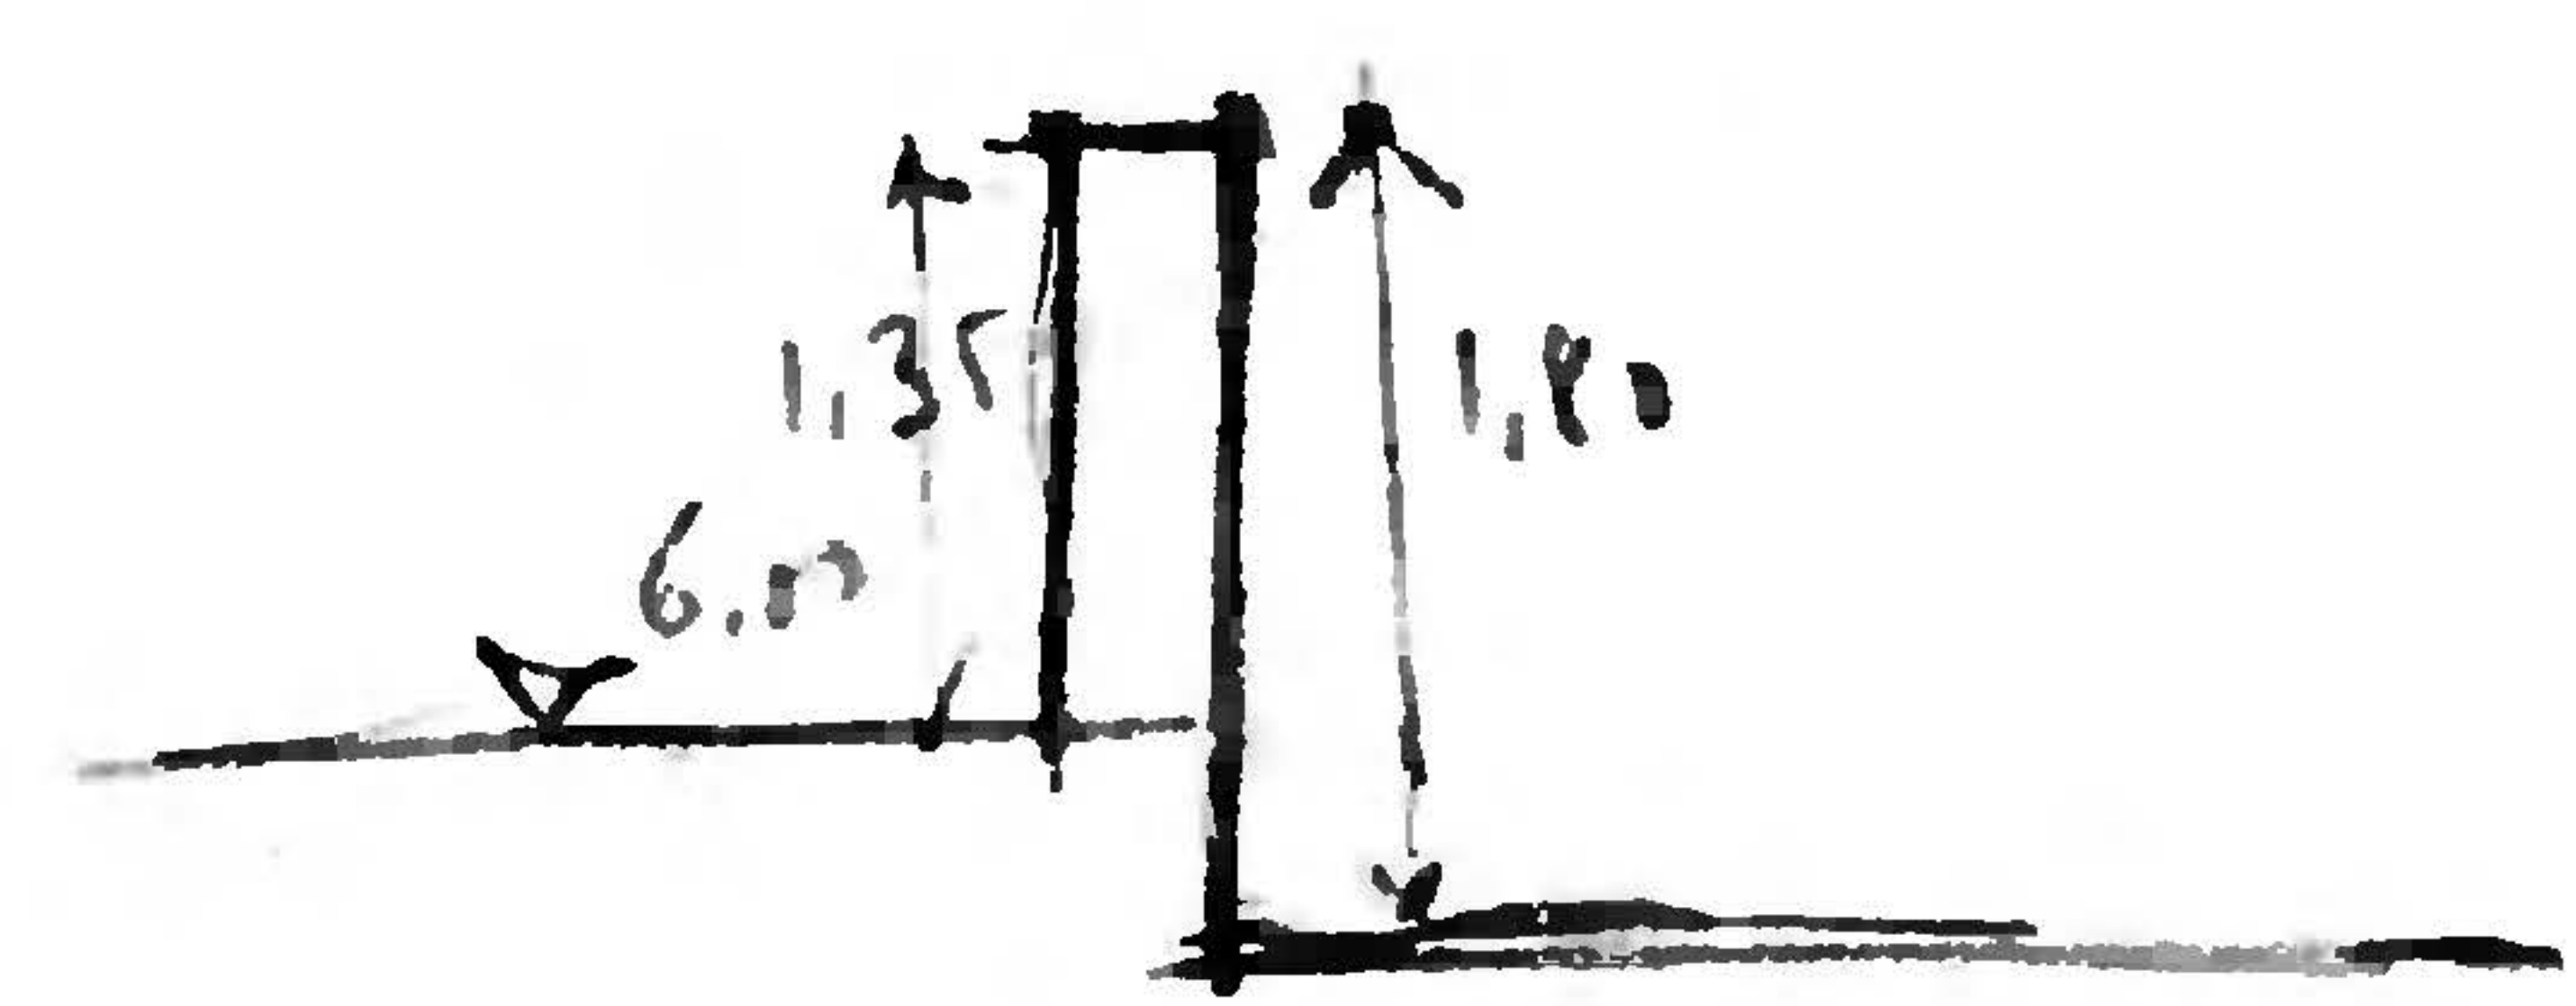

6.10
0.45
5.65

Nota El perímetro indicado por punto negro
< por la planta baja y principal
corresponde a la casa n° 12 de la calle San Lorenzo.

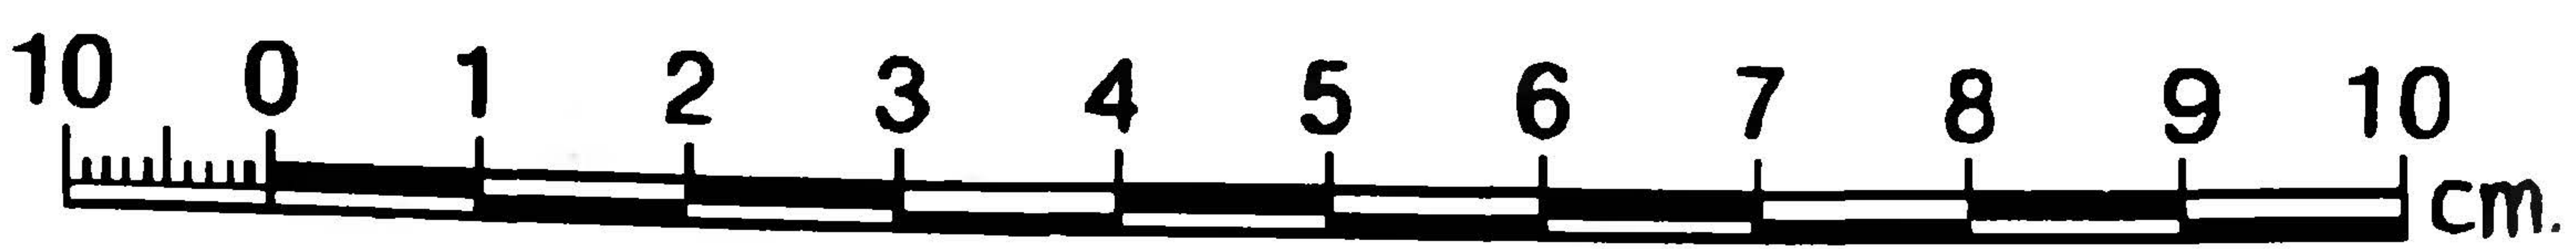

6.00	6.80
6.10	0.20
0.45	0.45
6.65	7.45