


Plaza de la Seo

Nº 13

4

Calle de D. Jaime 1º
Nº 78

Nº 12 de la Pl. de la Seo

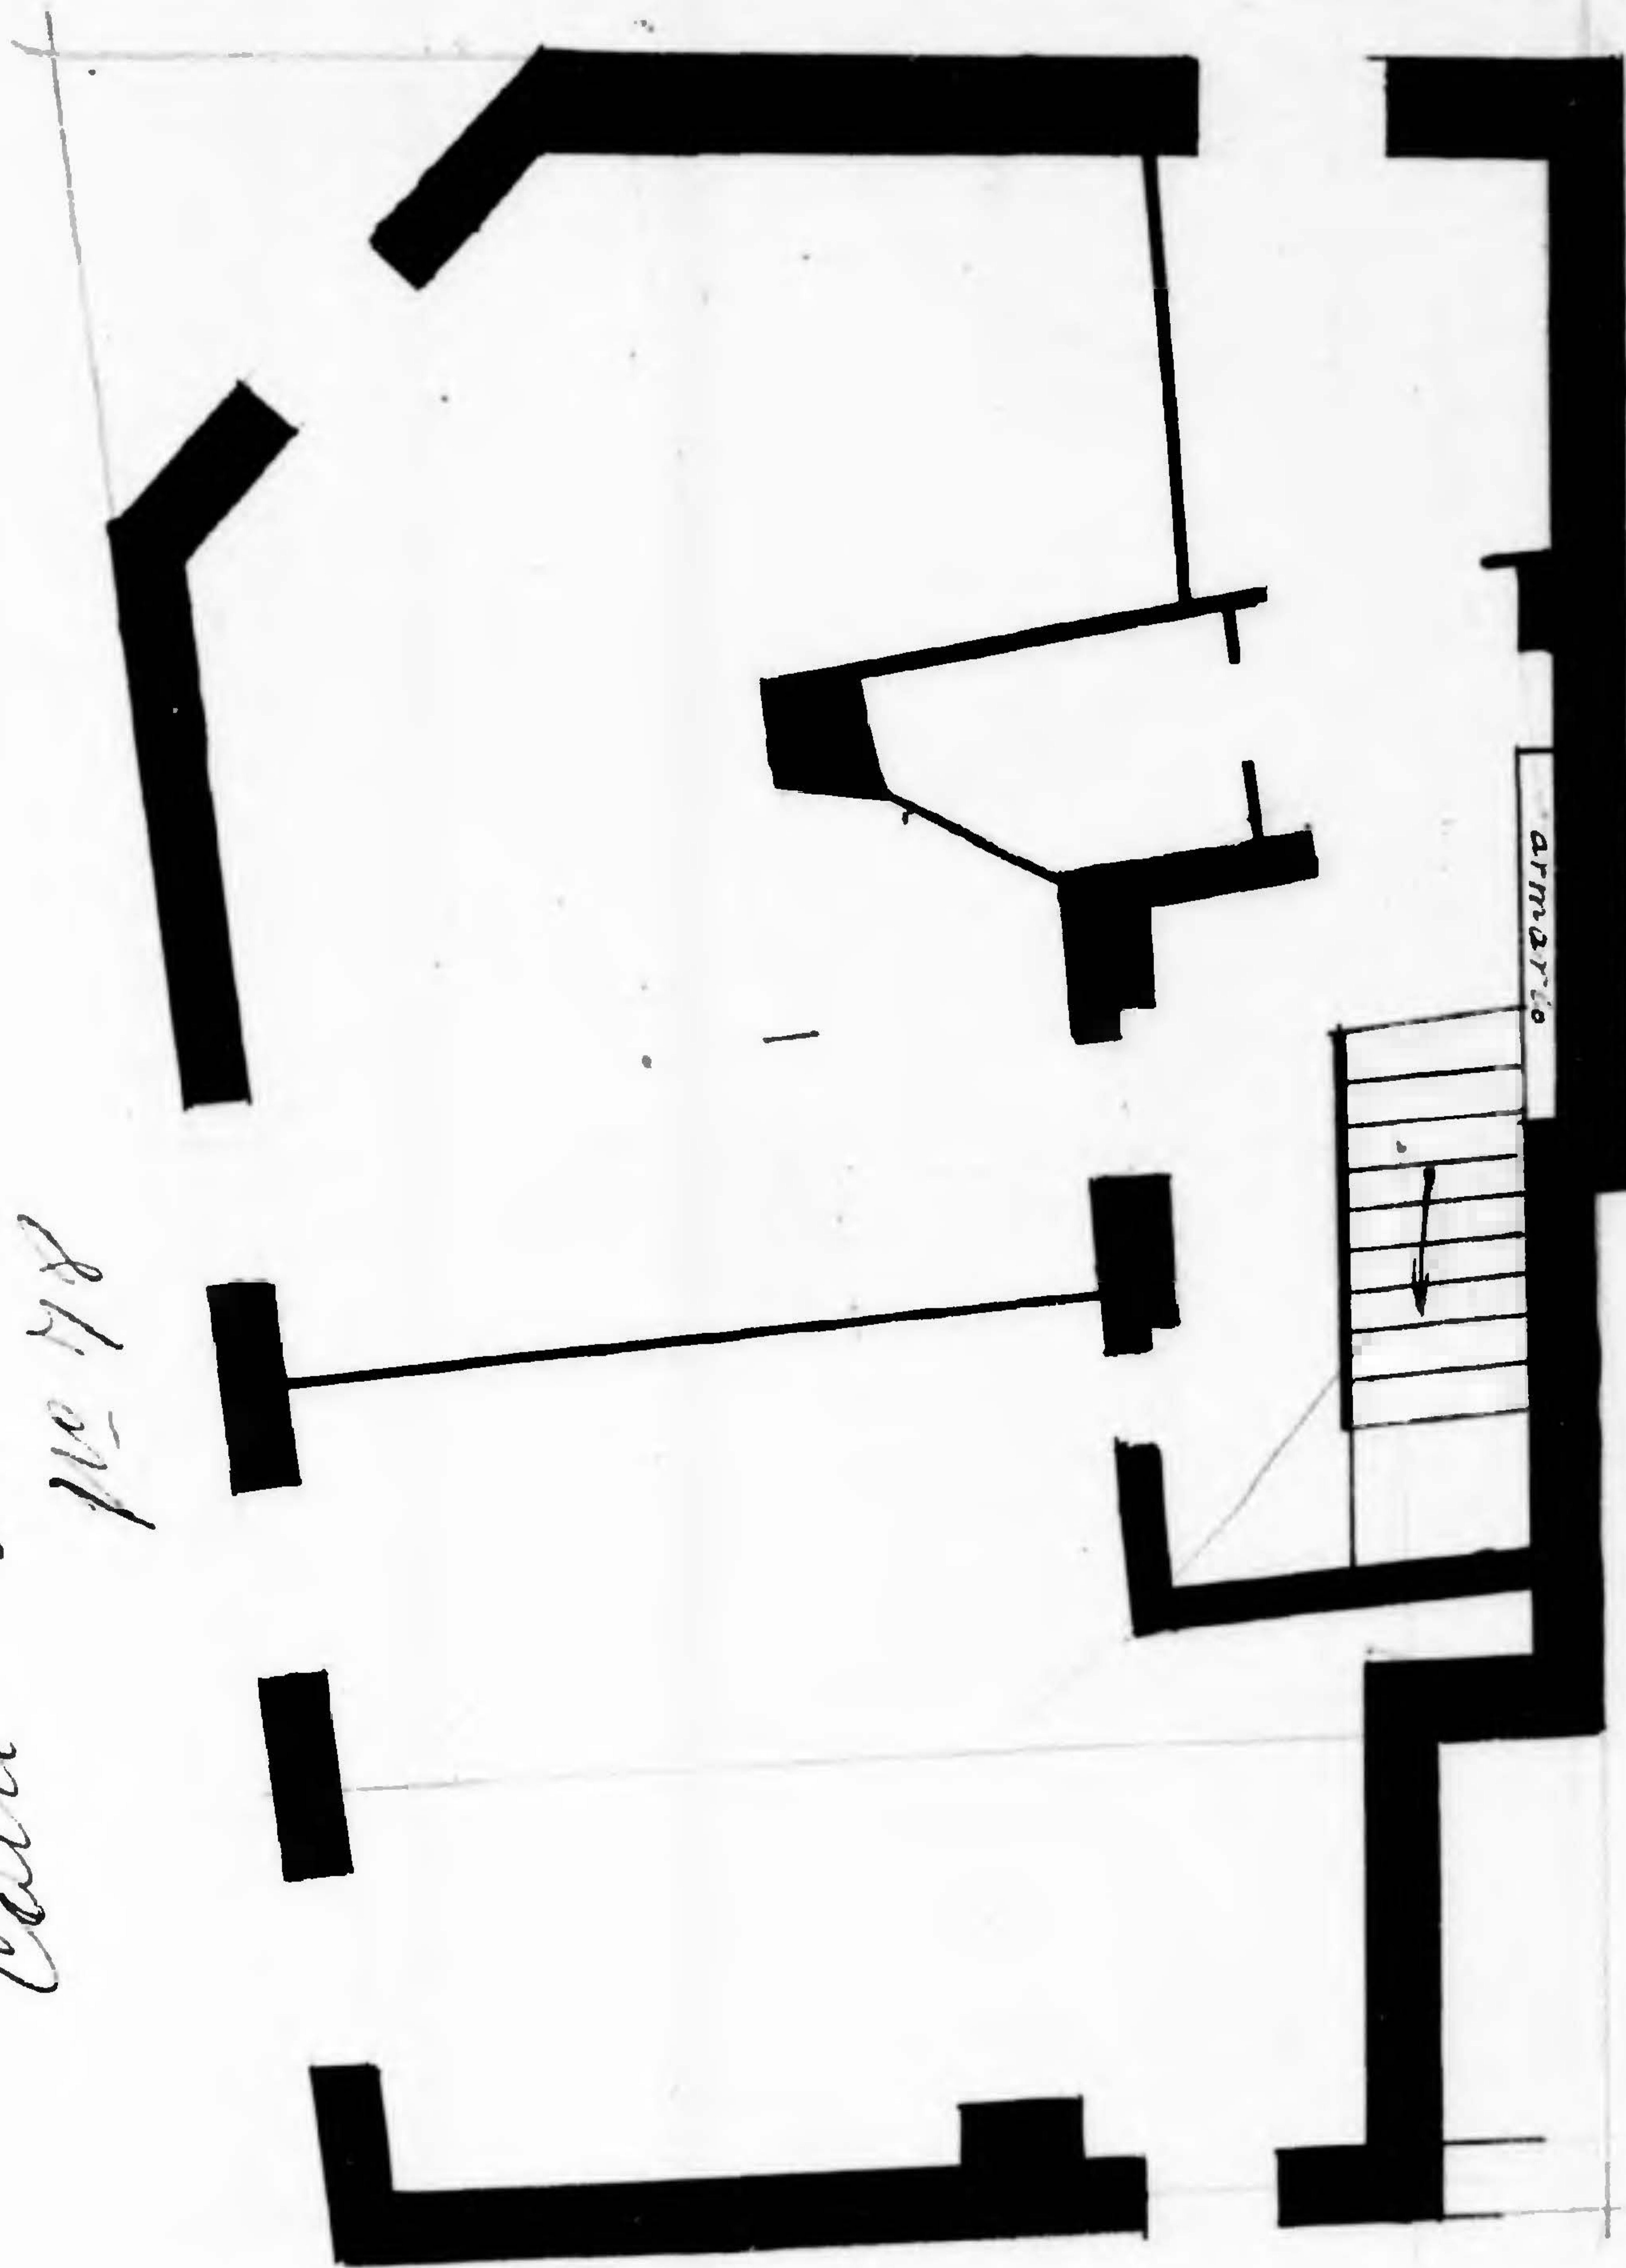

Nº 76 D. Jaime (Calleja)

Nº 19 de la Pl. de la Seo -

Propietario D. Matias Galve -

Planta baja - Pisos 2 - Escala 1:100

D. Jaime 78 - Plaza La Seo

