


Santiago nº 30

Propietario Ramón Ceresa
nº de pisos ——— 3
Planta baja ——— Escala 1/100

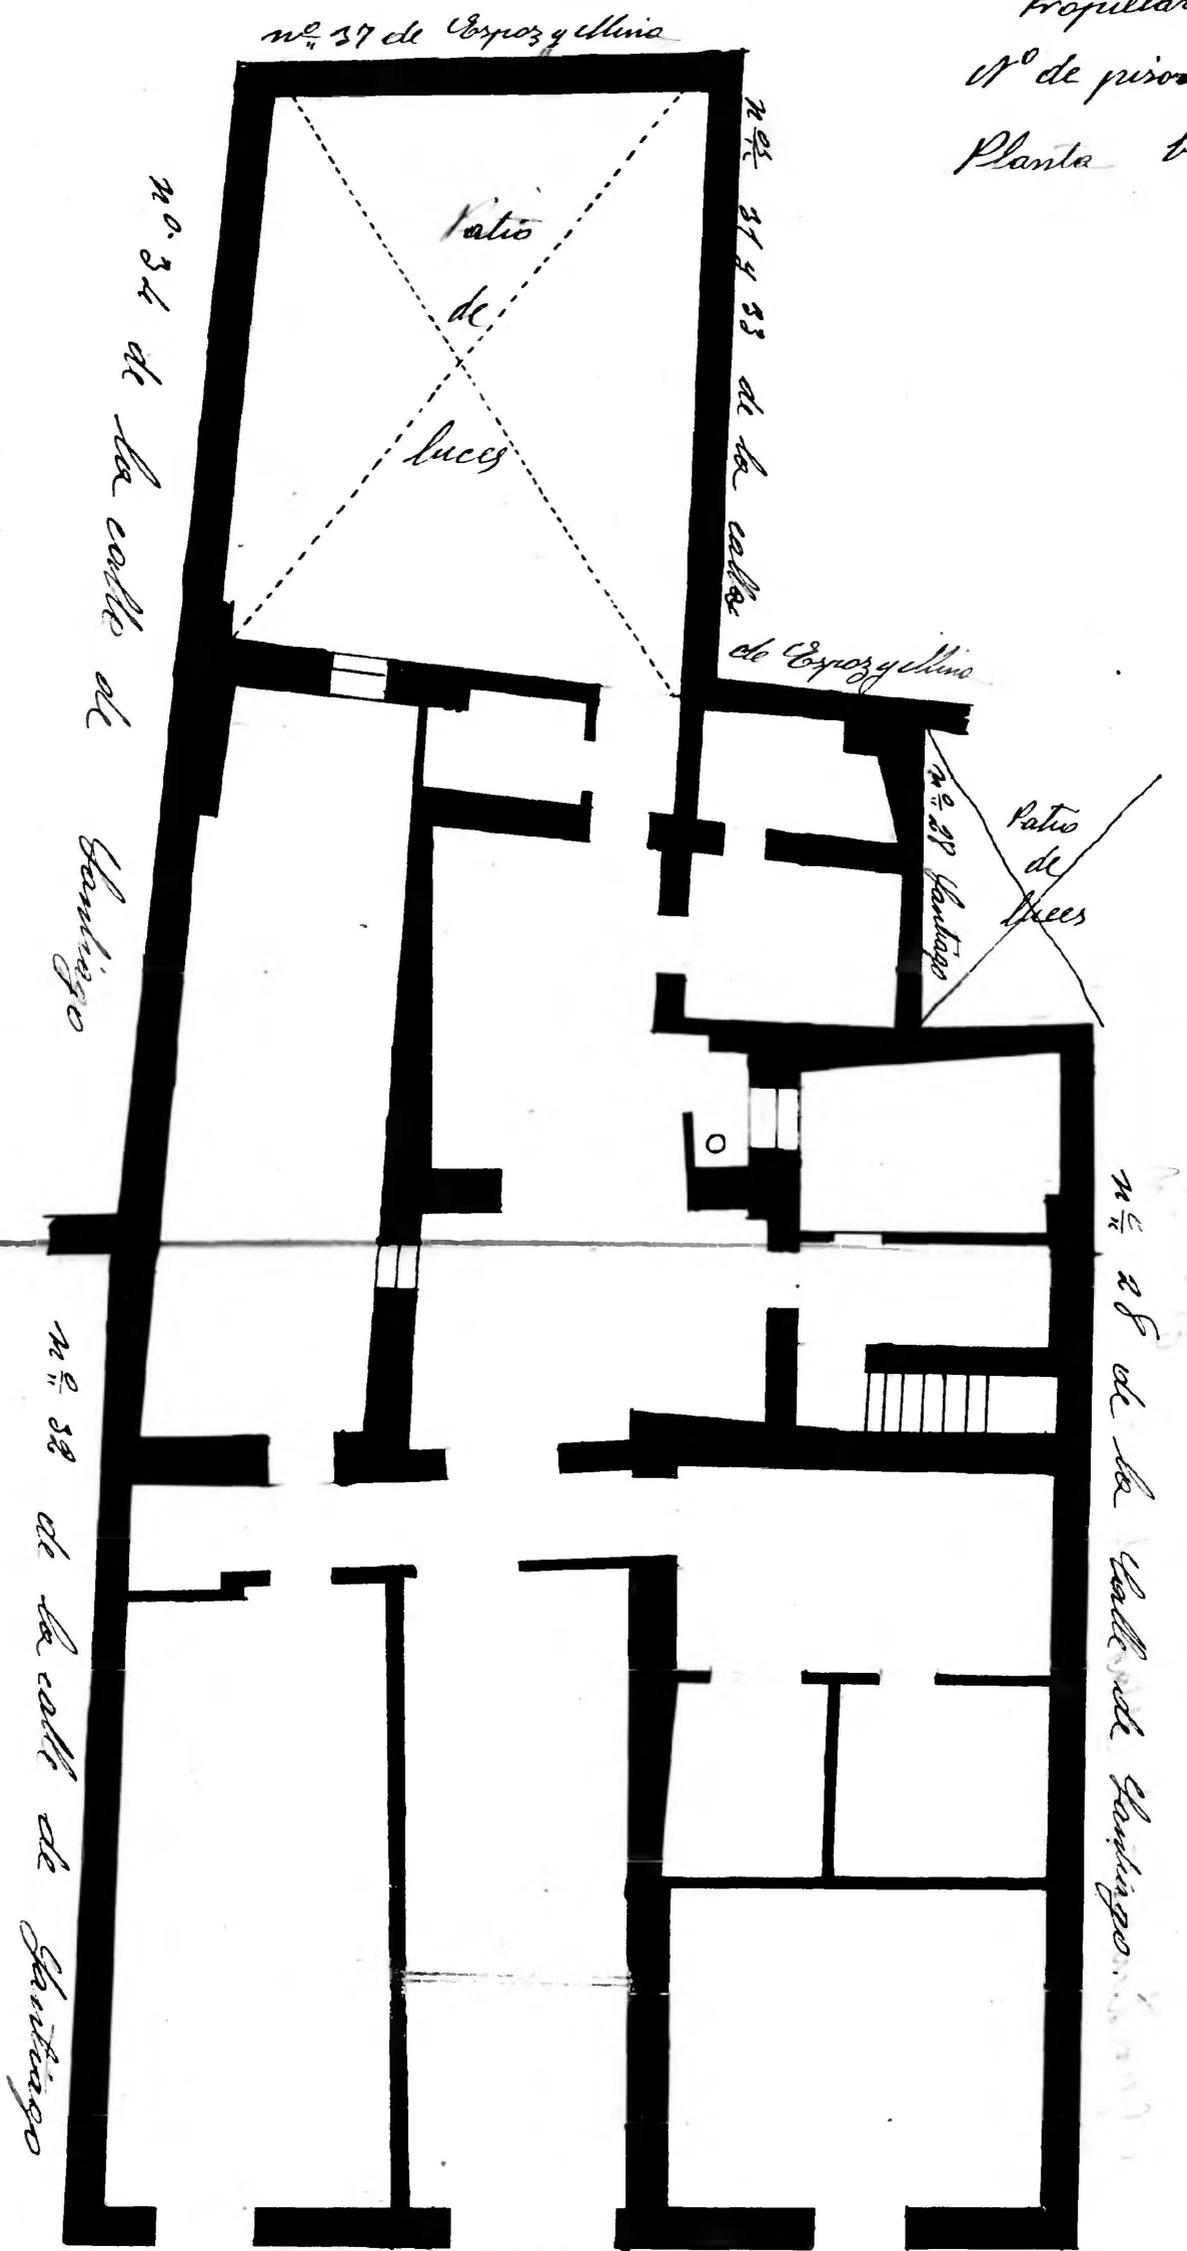

Calle de Santiago
Calle de Espoz y Ullúa

