



37

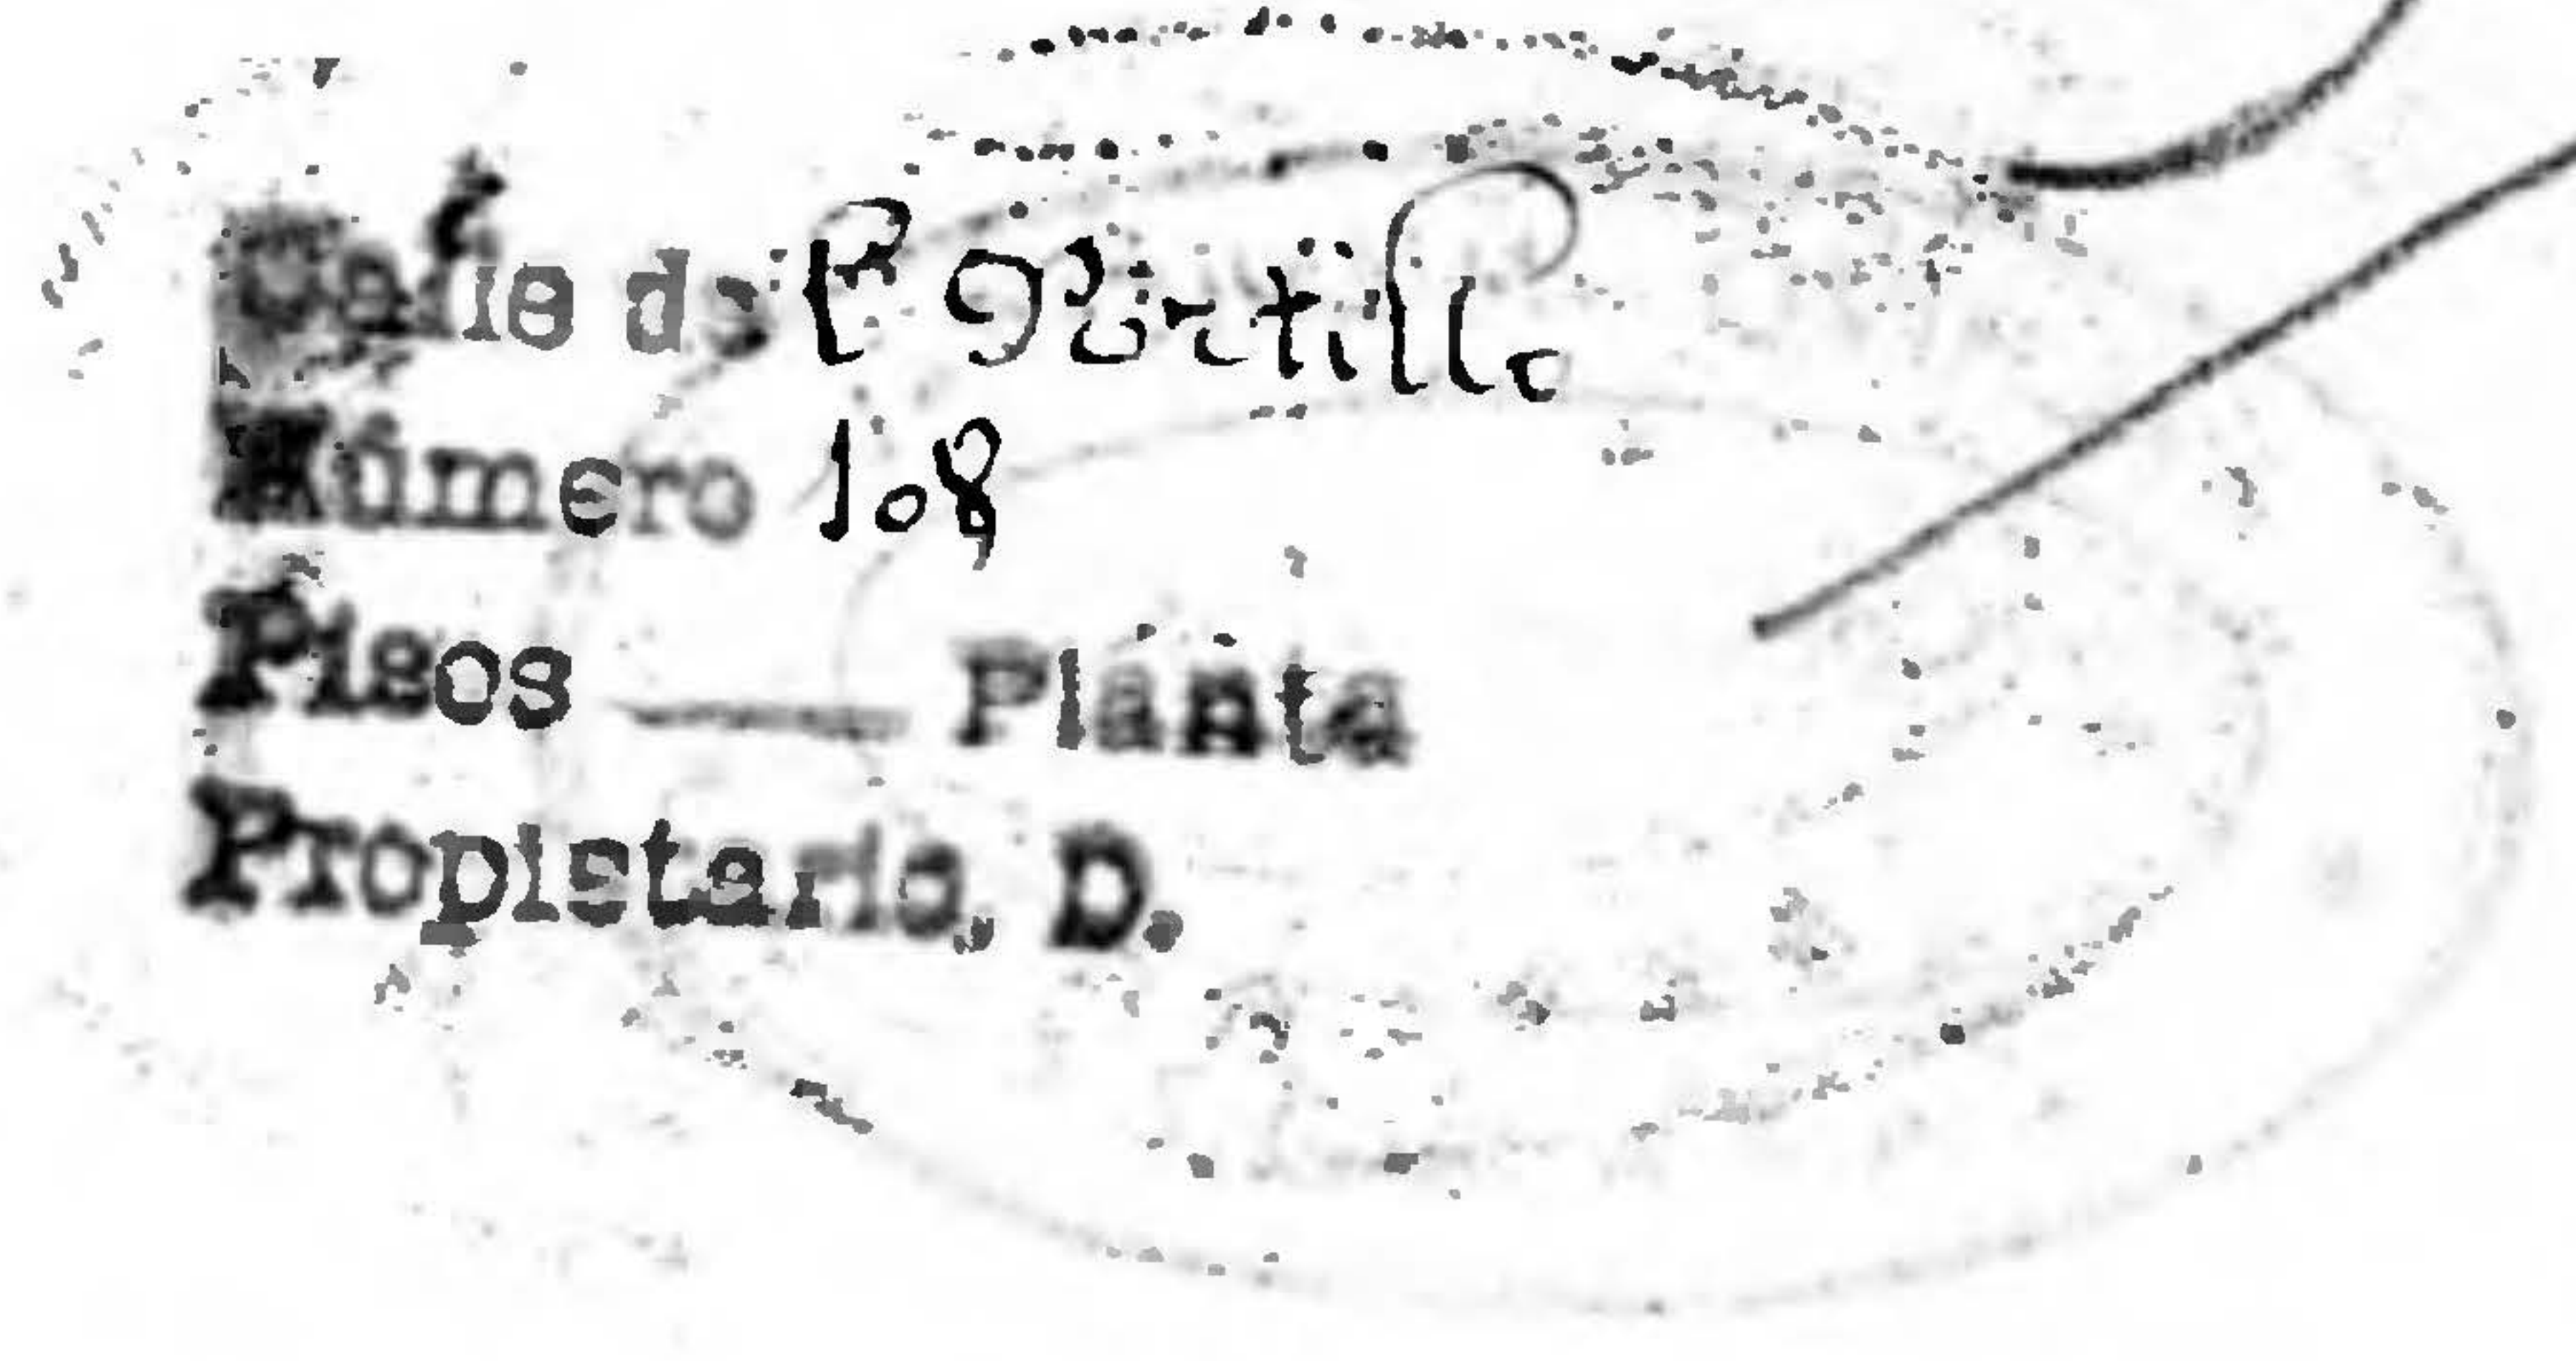

Planta baja  
110

 

Superficies áreas

Zona exprop<sup>ta</sup>: cubierta - 61,90  
 descubierta - 51,83

Zona restante cubierta - 39,52  
 descubierta - 10,44

Superficie camino

calle - 36,50  
 Zona cubierta - 44,20  
 descubierta - 62,27

W restantes - 20,79  
 bodega emmaderada - 17,10

3.º

Planta baja - 2,80  
 1.º - 2,70  
 2.º - 2,39  
 3.º - 2,49

bodega emmaderada 2,39

C

Escala 1/100 m.

108

Calle del Pontillo

