


Planta baja
Bozguero n.º 557

Calle del Portillo
Número 116
Pisos — Planta
Propietario, D.

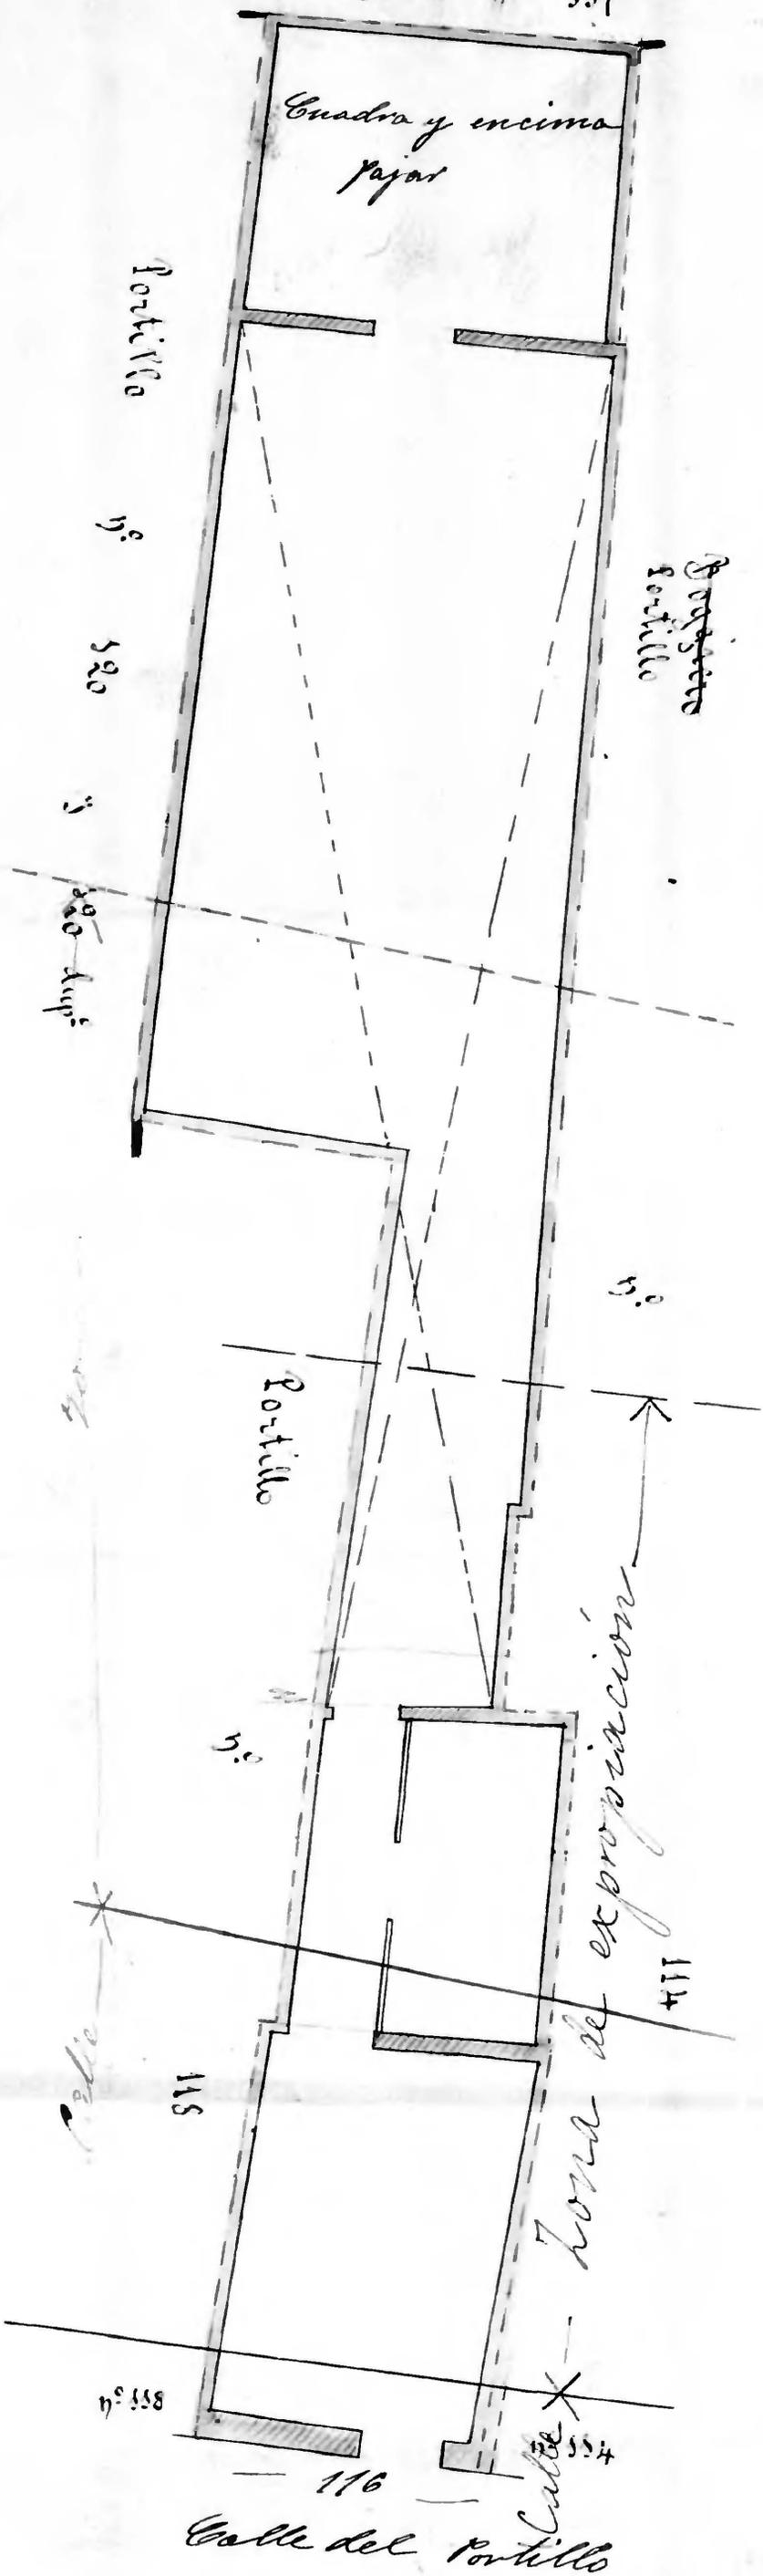

Planta baja - 2,75
1º - 2,70
aguarde 2º - 2,00
Bodega en mad - no se vio

Escala 1/100 m.º

Superficie Area
Zona propia: cubierta - 47,12
descubierta - 13,79
Zona retente cubierta - 26,10
descubierta - 56,55

143,56

Superficie construida
Calle - 31,85
Zona cubierta - 16,00
descubierta - 41,90
Bodega en mad - 18,25

