

EDIFICIO DEL BANCO HISPANO AMERICANO

ZARAGOZA

Plaza de la Constitución nº 3 = Independencia nº 2 accº



Estado actual

Plania en tresuelos

Plania baja

ESCALA 1:100

ESCALA 1:100

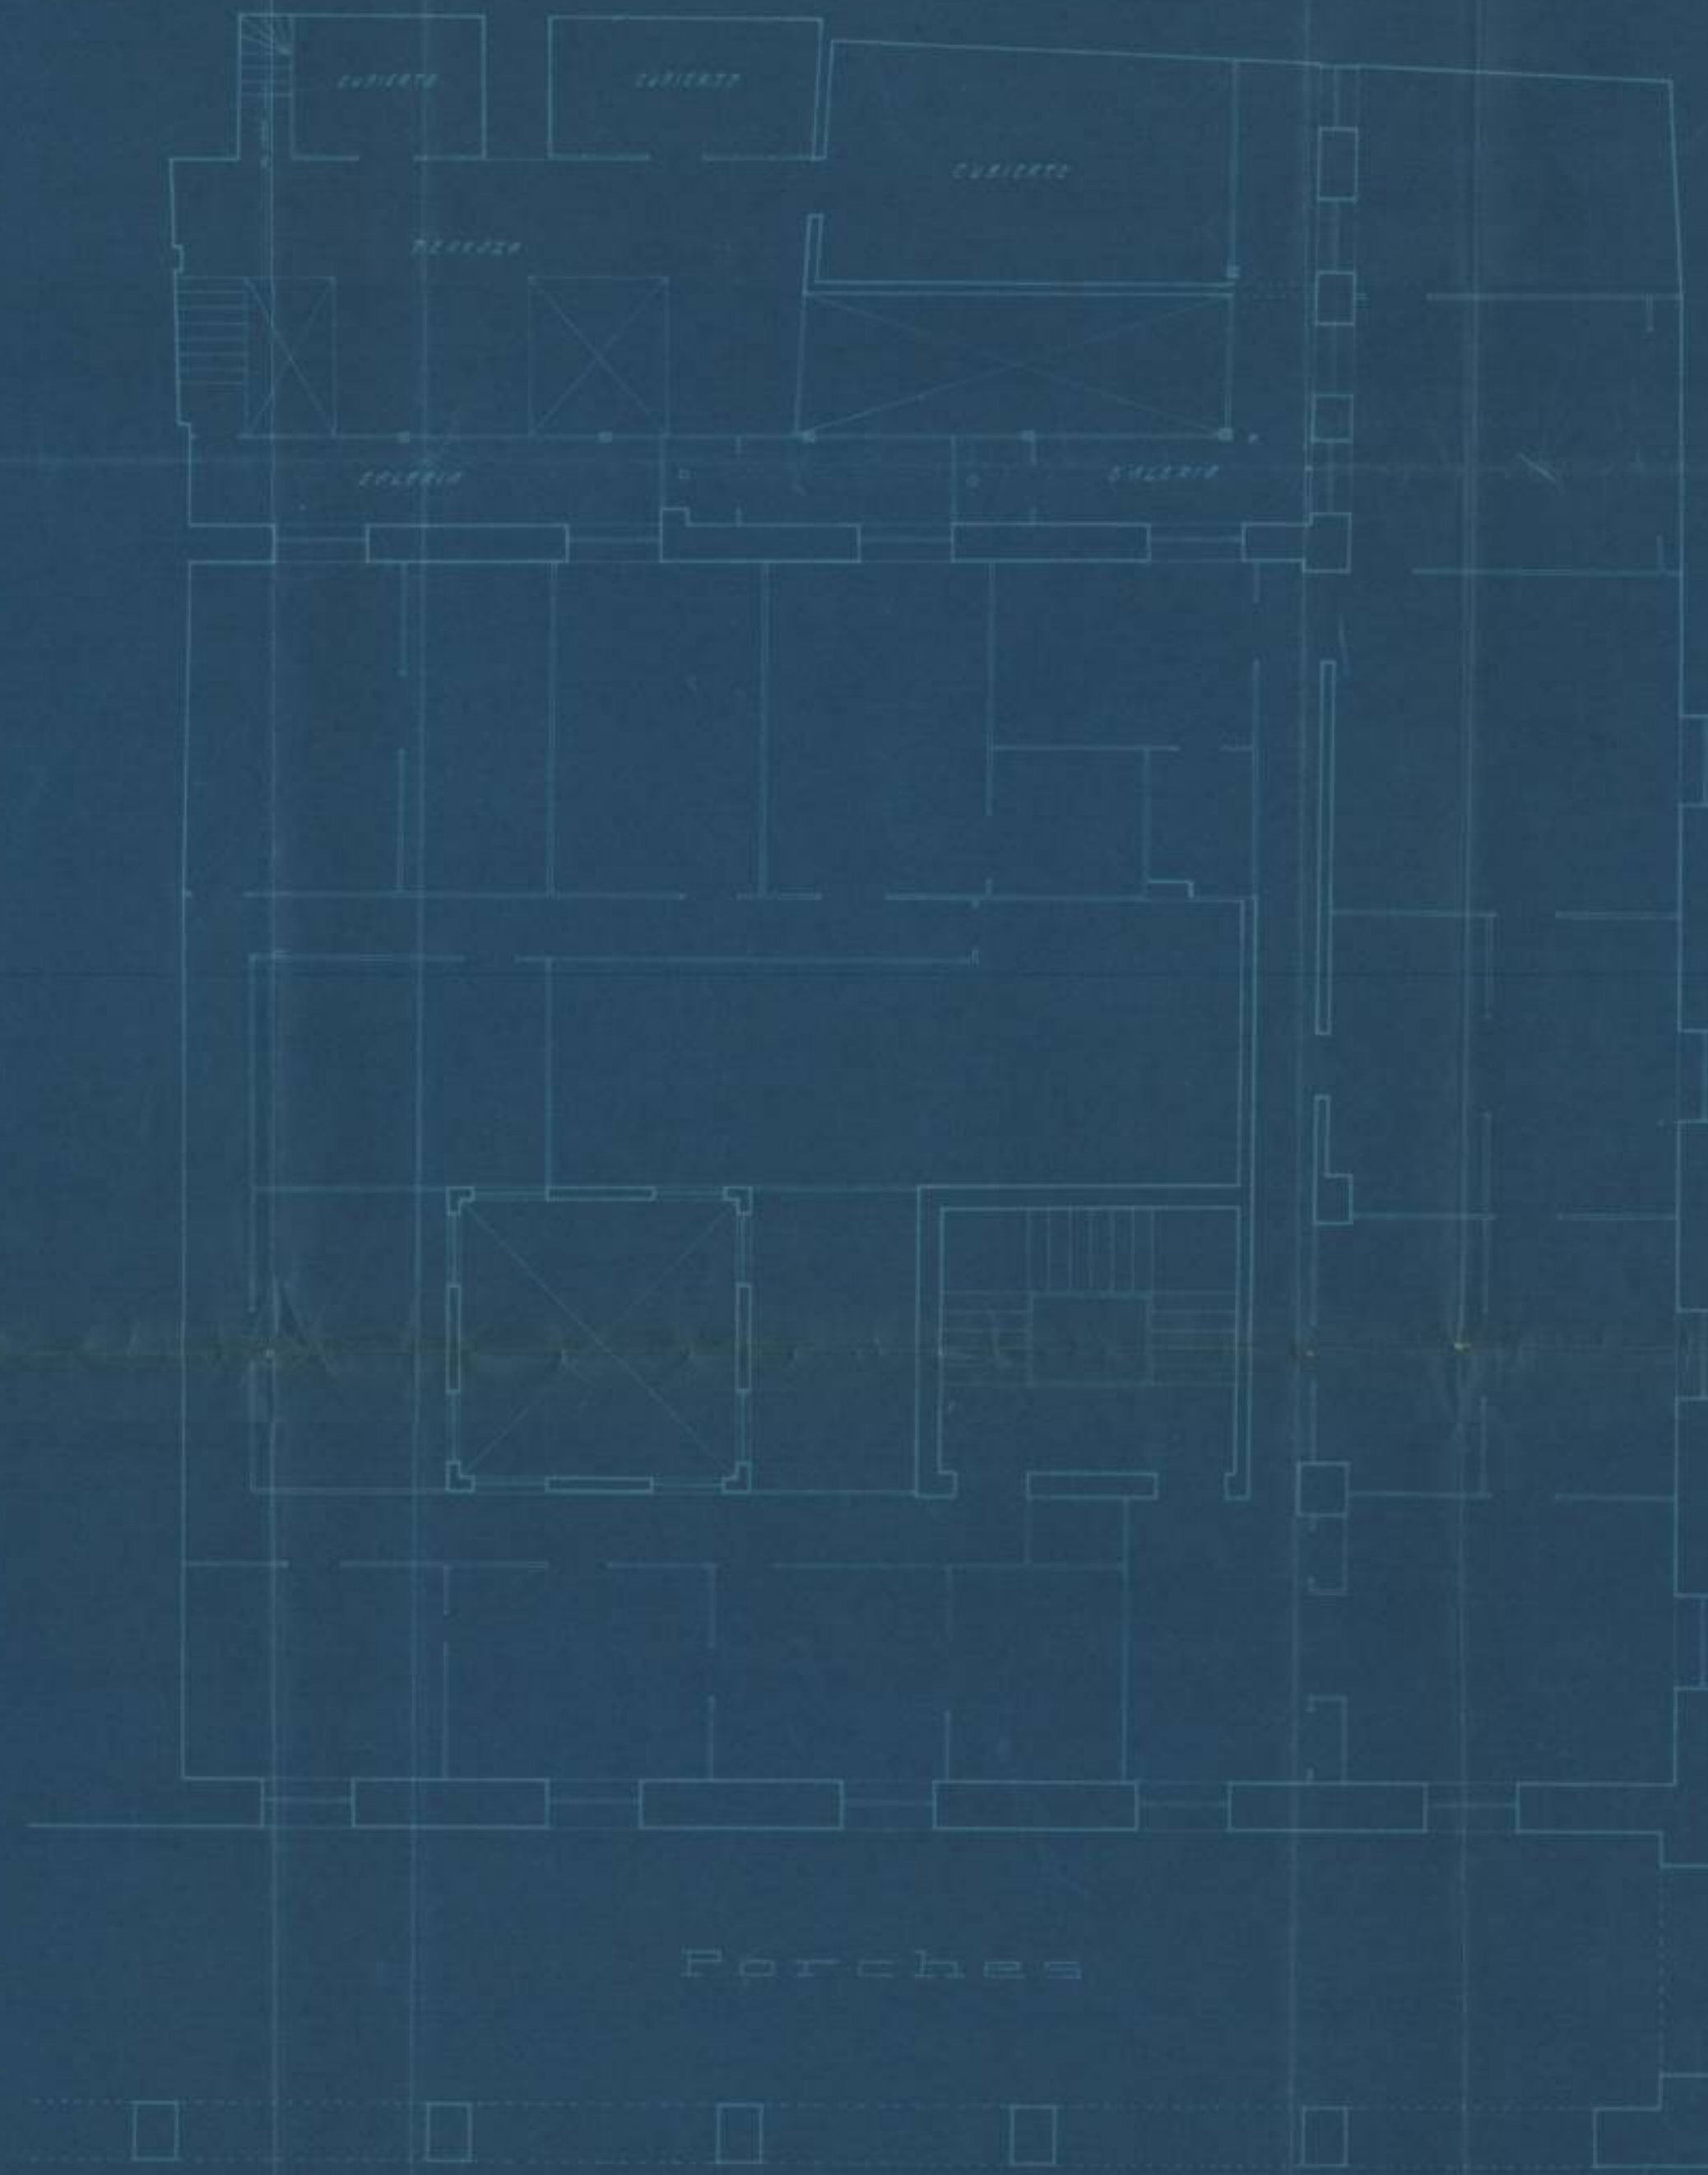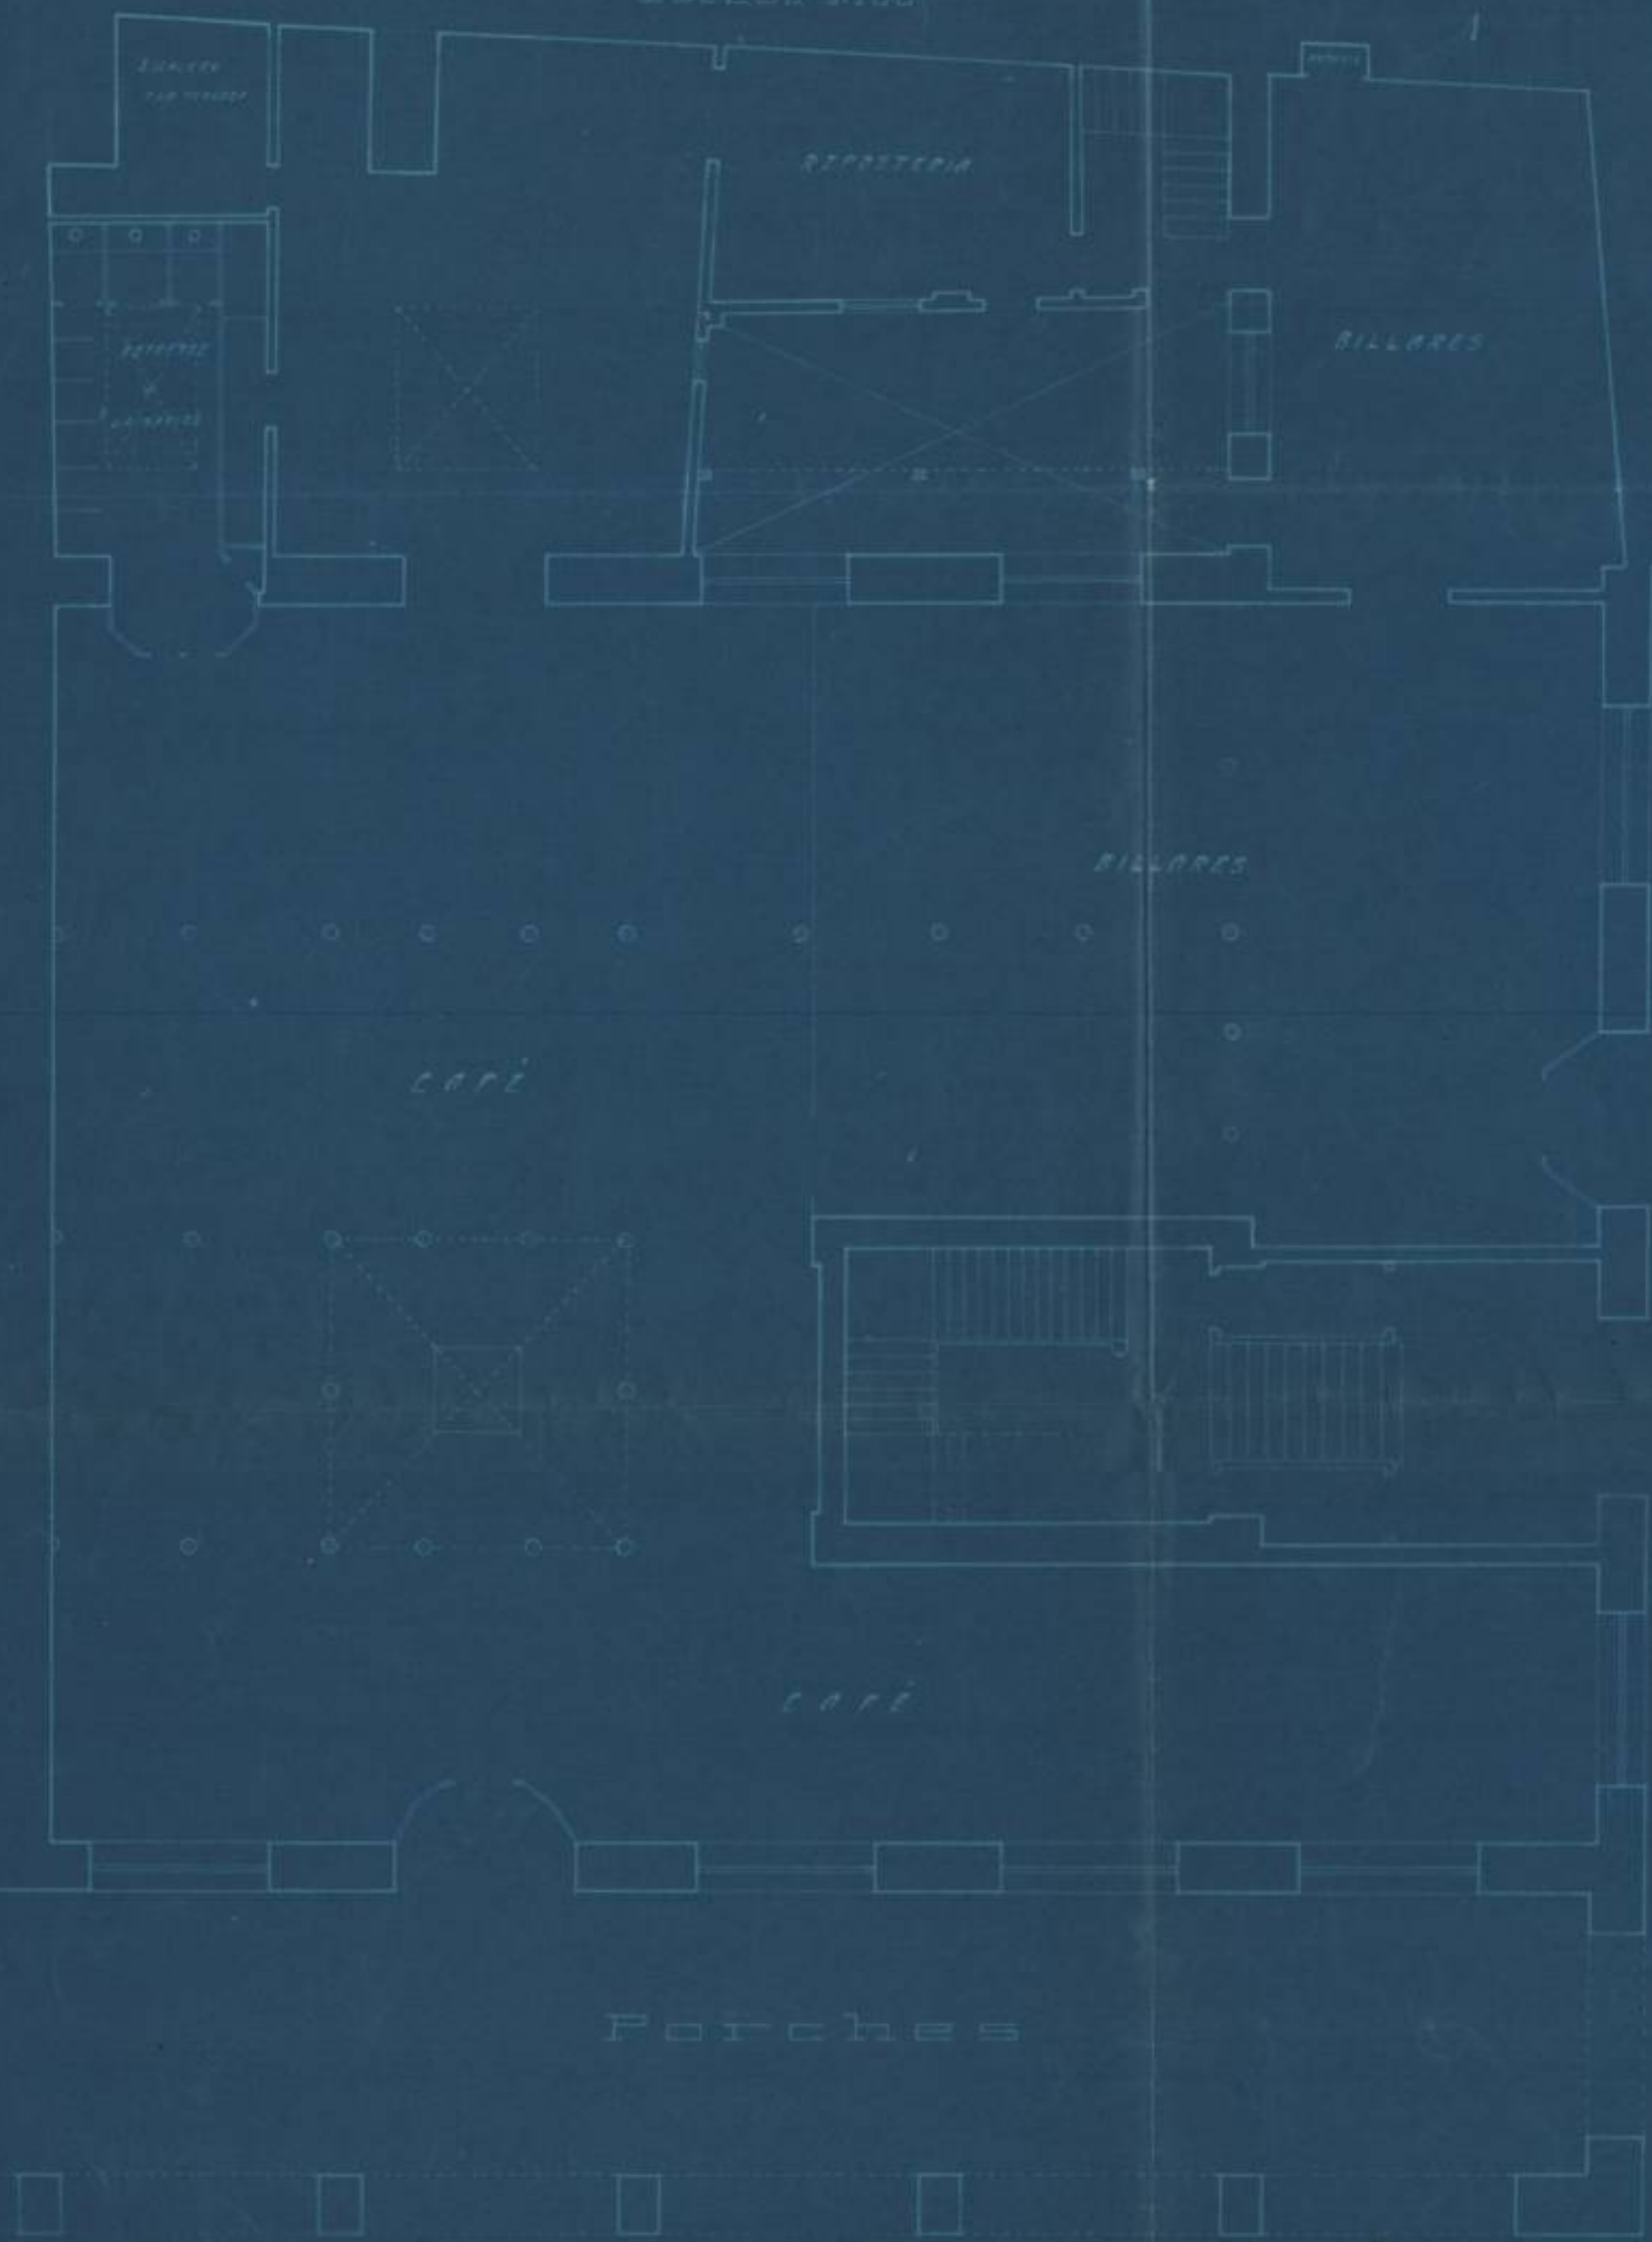

Calle de la Independencia

Calle de la Independencia

Zaragoza Mayo 1916

El Arquitecto

Manuel de Falla



EDIFICIO DEL BANCO HISPANO AMERICANO

ZARAGOZA

Plaza de la Constitución nº 3 = Independencia nº 2 accº



Planta baja

ESCALA 1:100

Estado actual

Planta entresuelos

ESCALA 1:100

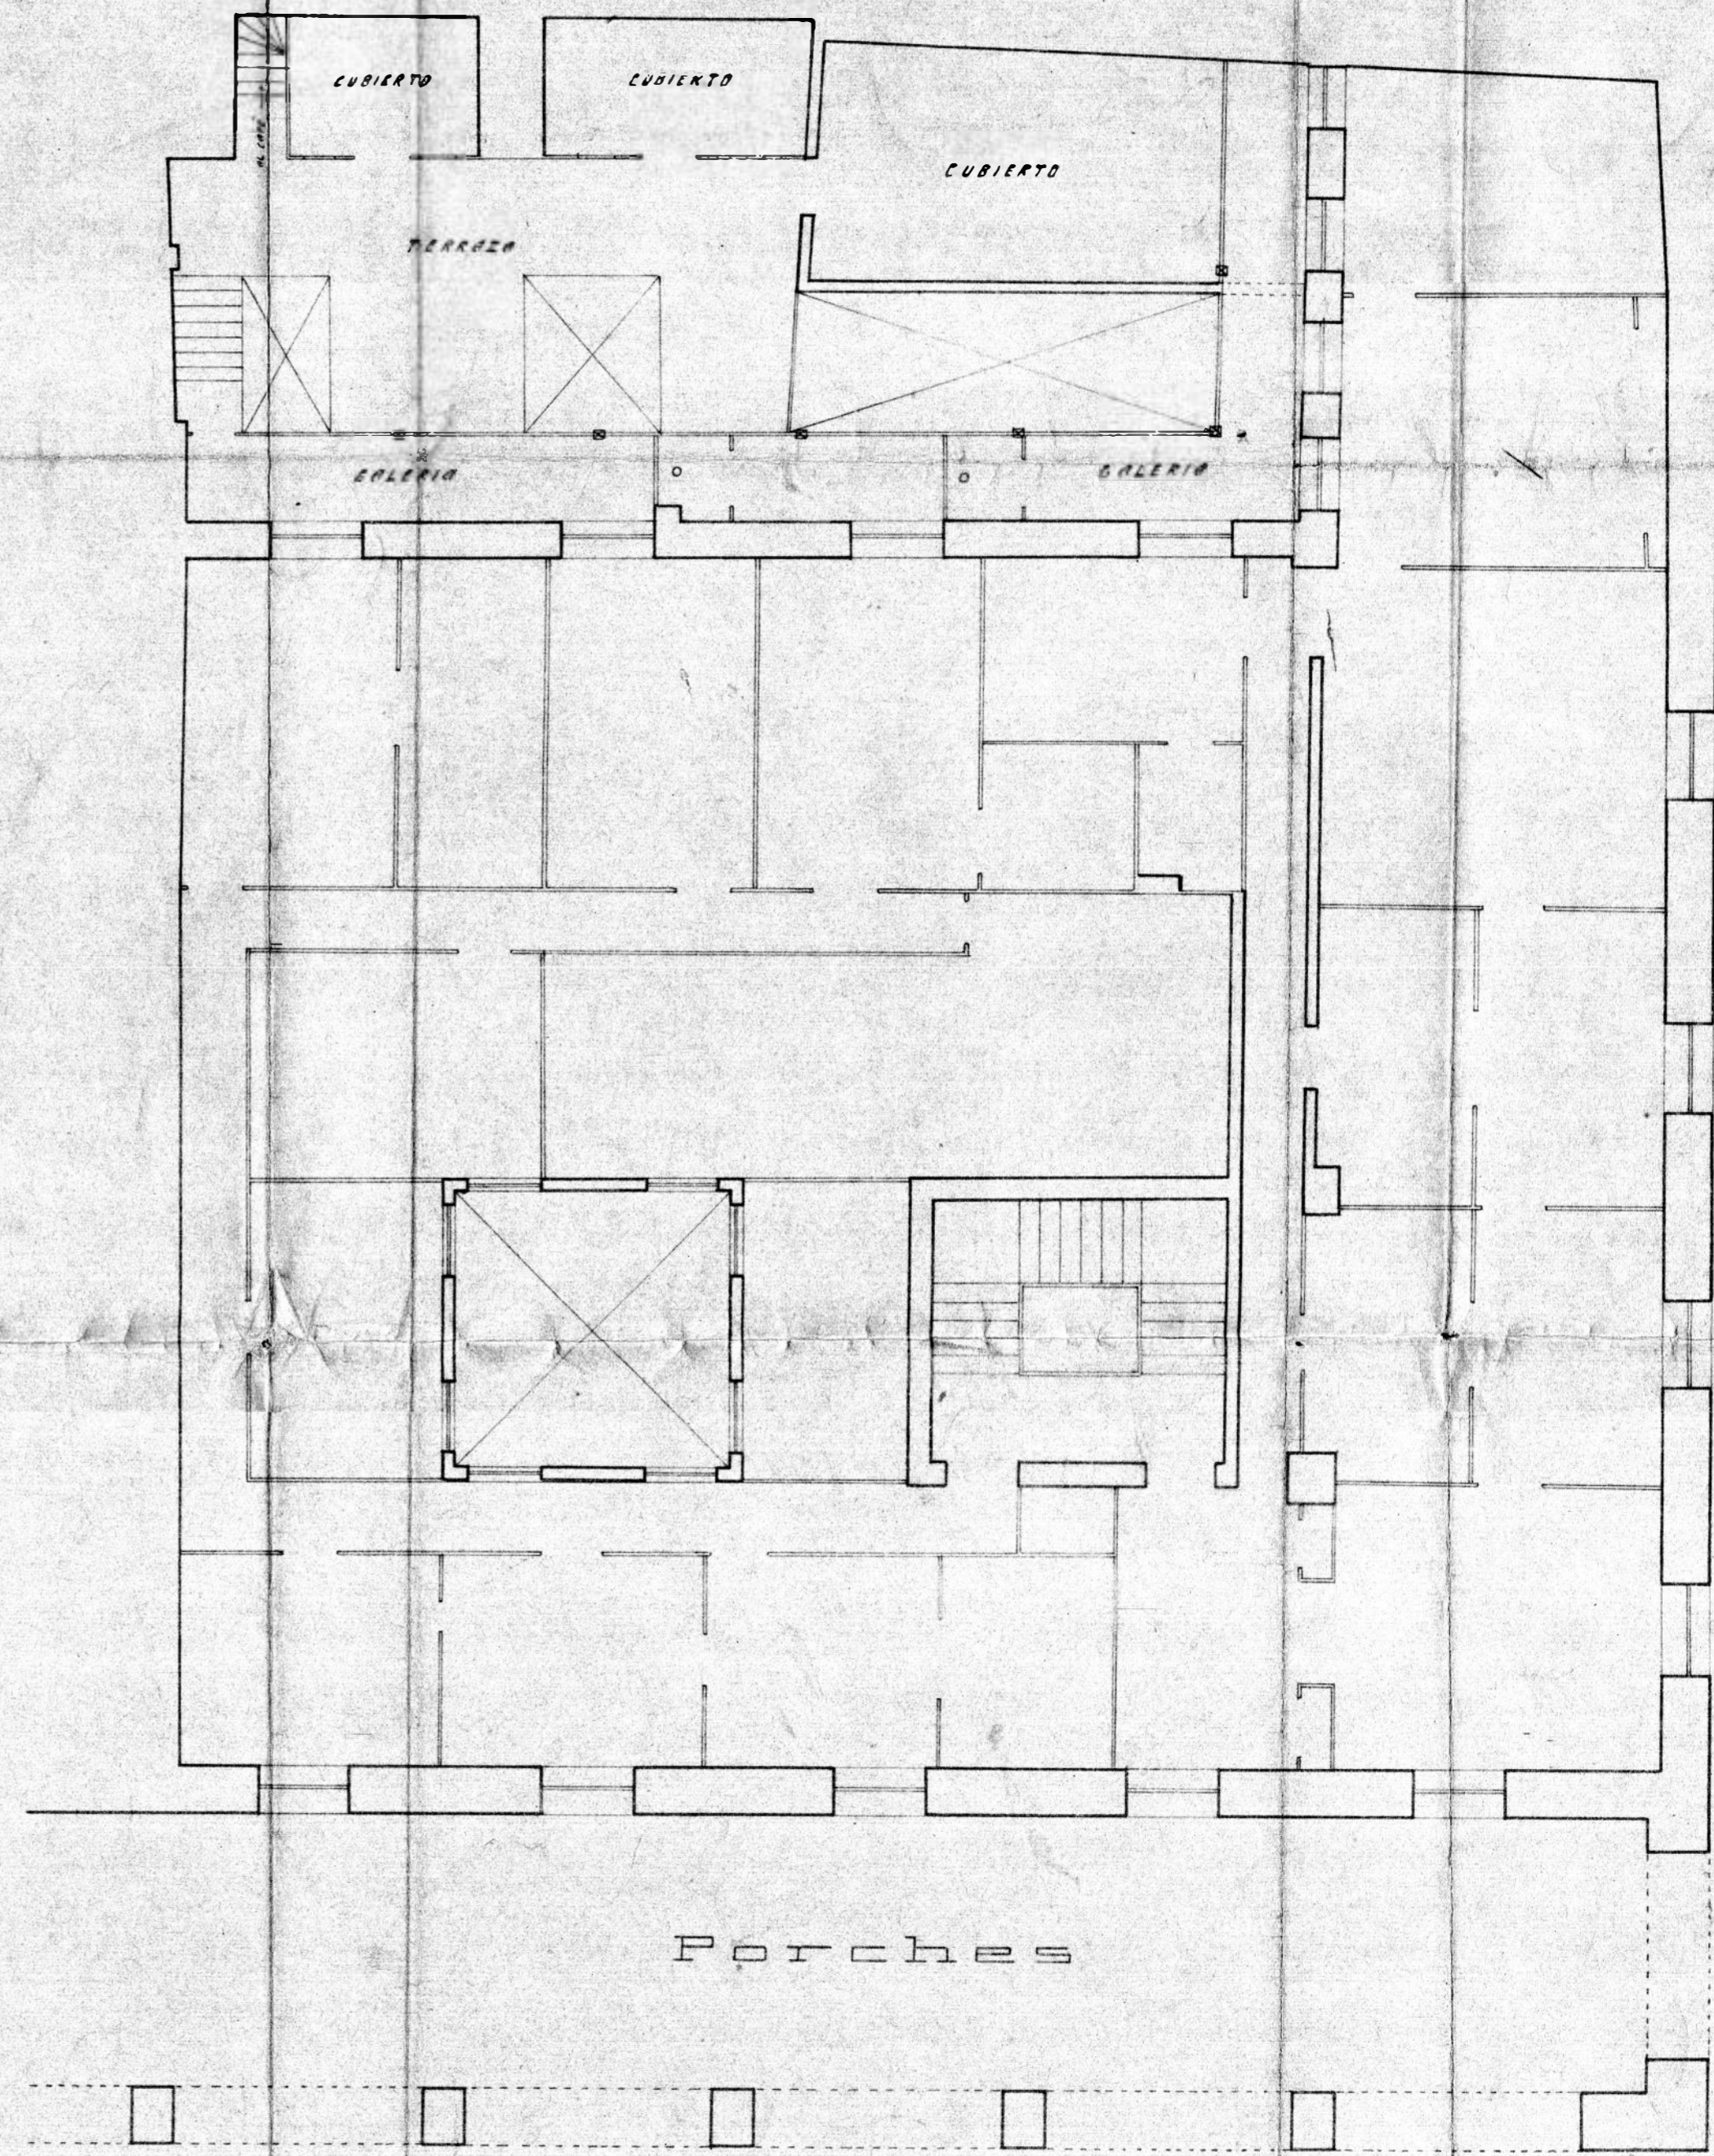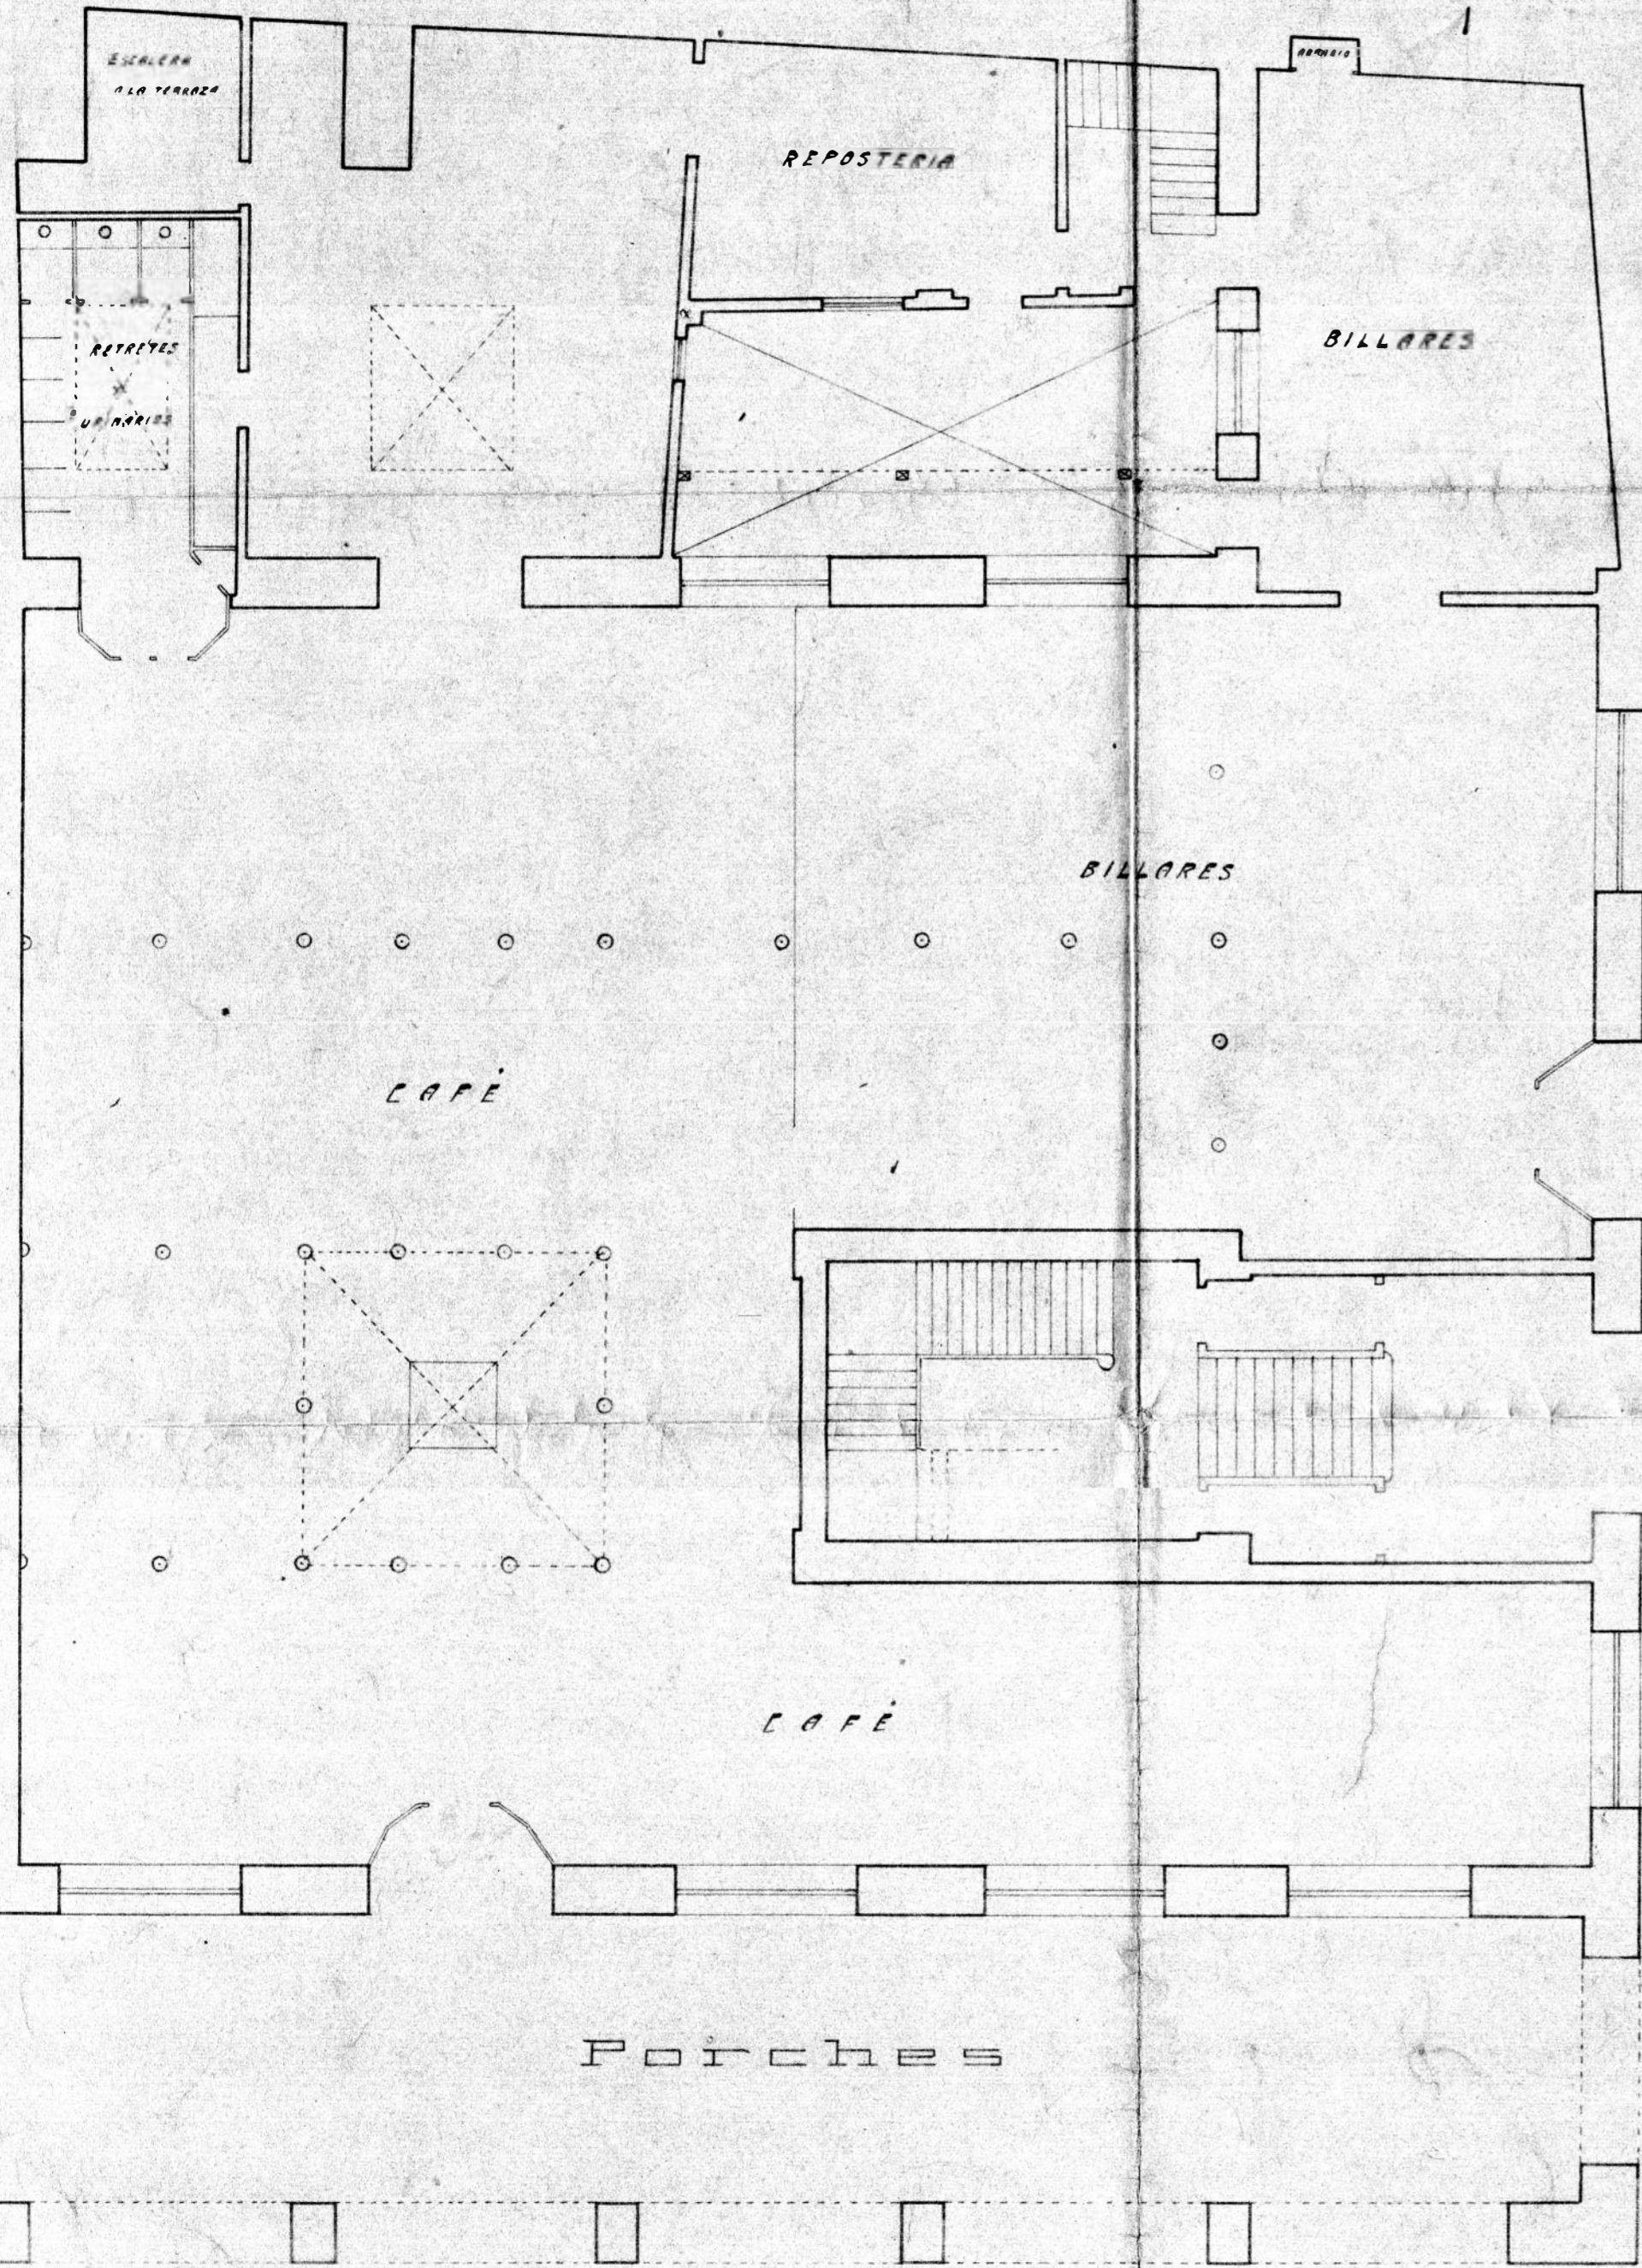

Calle de la Independencia

Calle de la Independencia

Zaragoza Mayo 1916

El Arquitecto