

PROYECTO DE CASA DE VEJINDAD

ESCALA 1:100



PLANTA BAJA



PLANTA DE 1º


Zaragoza Noviembre 1916.

El Arquitecto.


Franco Blázquez

PROYECTO DE CASA DE VEJINDAD

ESCALA 1:100

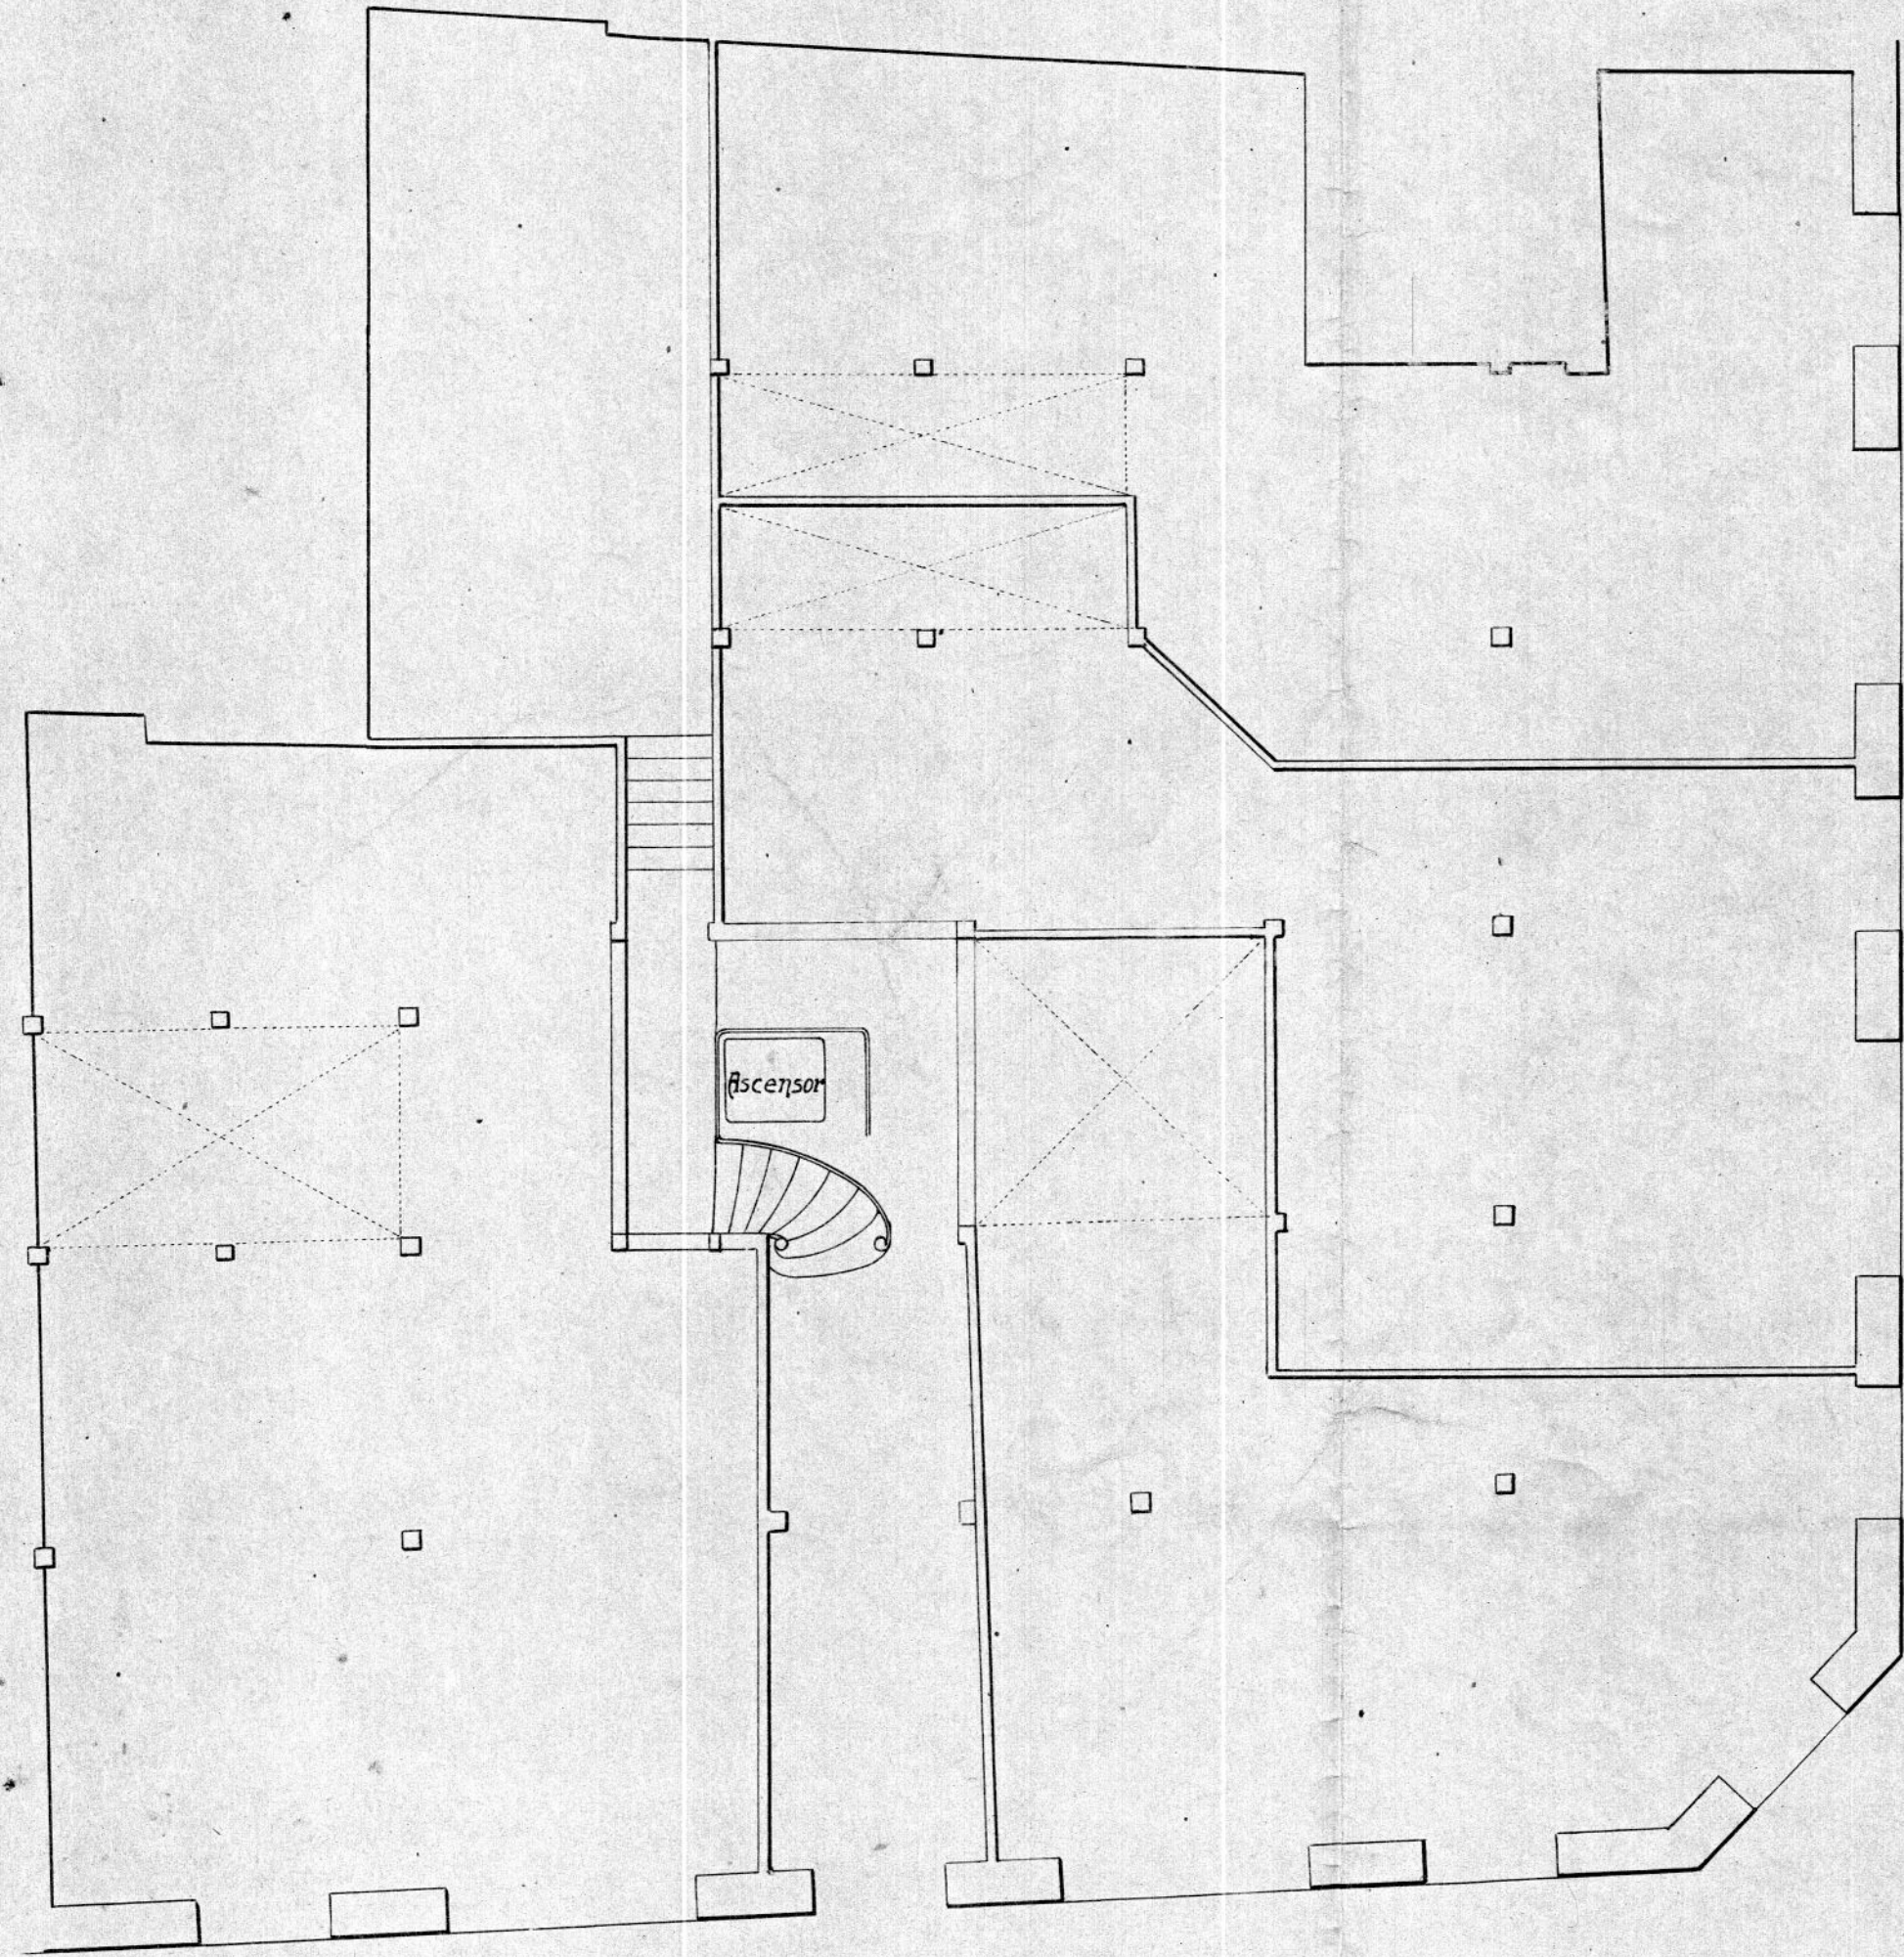

PLANTA BAJA

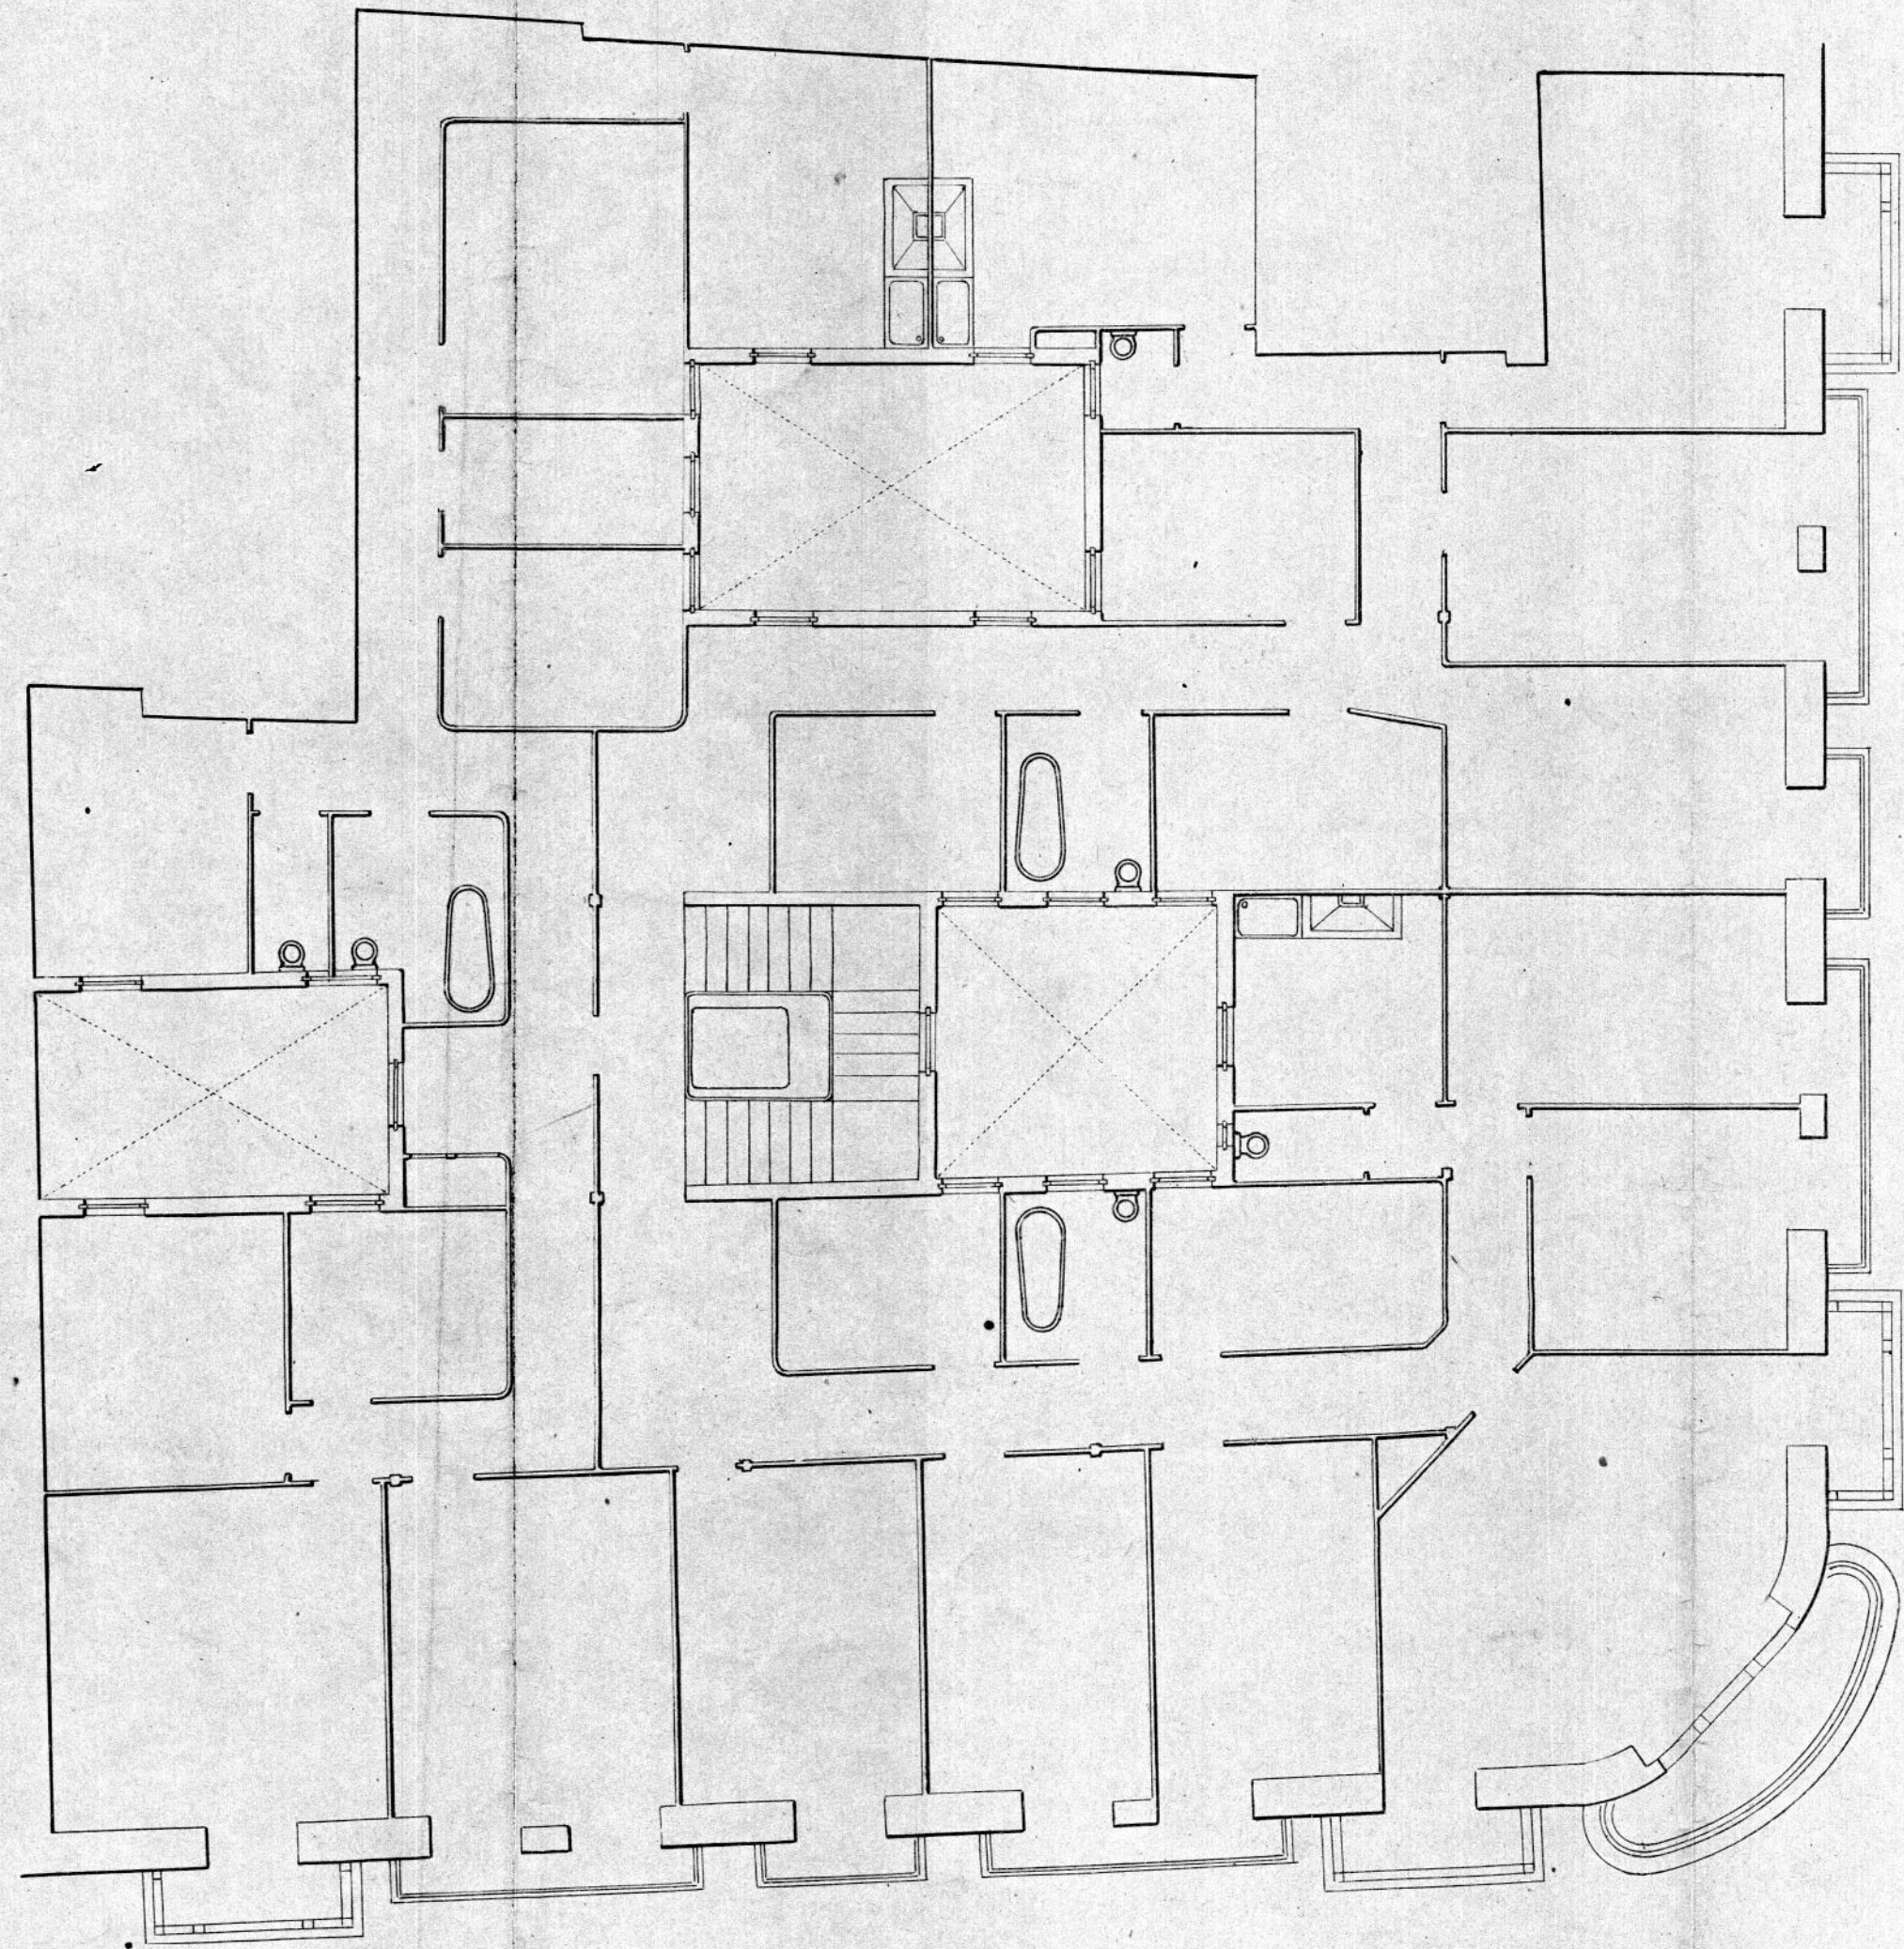

PLANTA DE PISOS

ZARAGOZA NOVIEMBRE 1916.

El Arquitecto.

Francisco Abadía