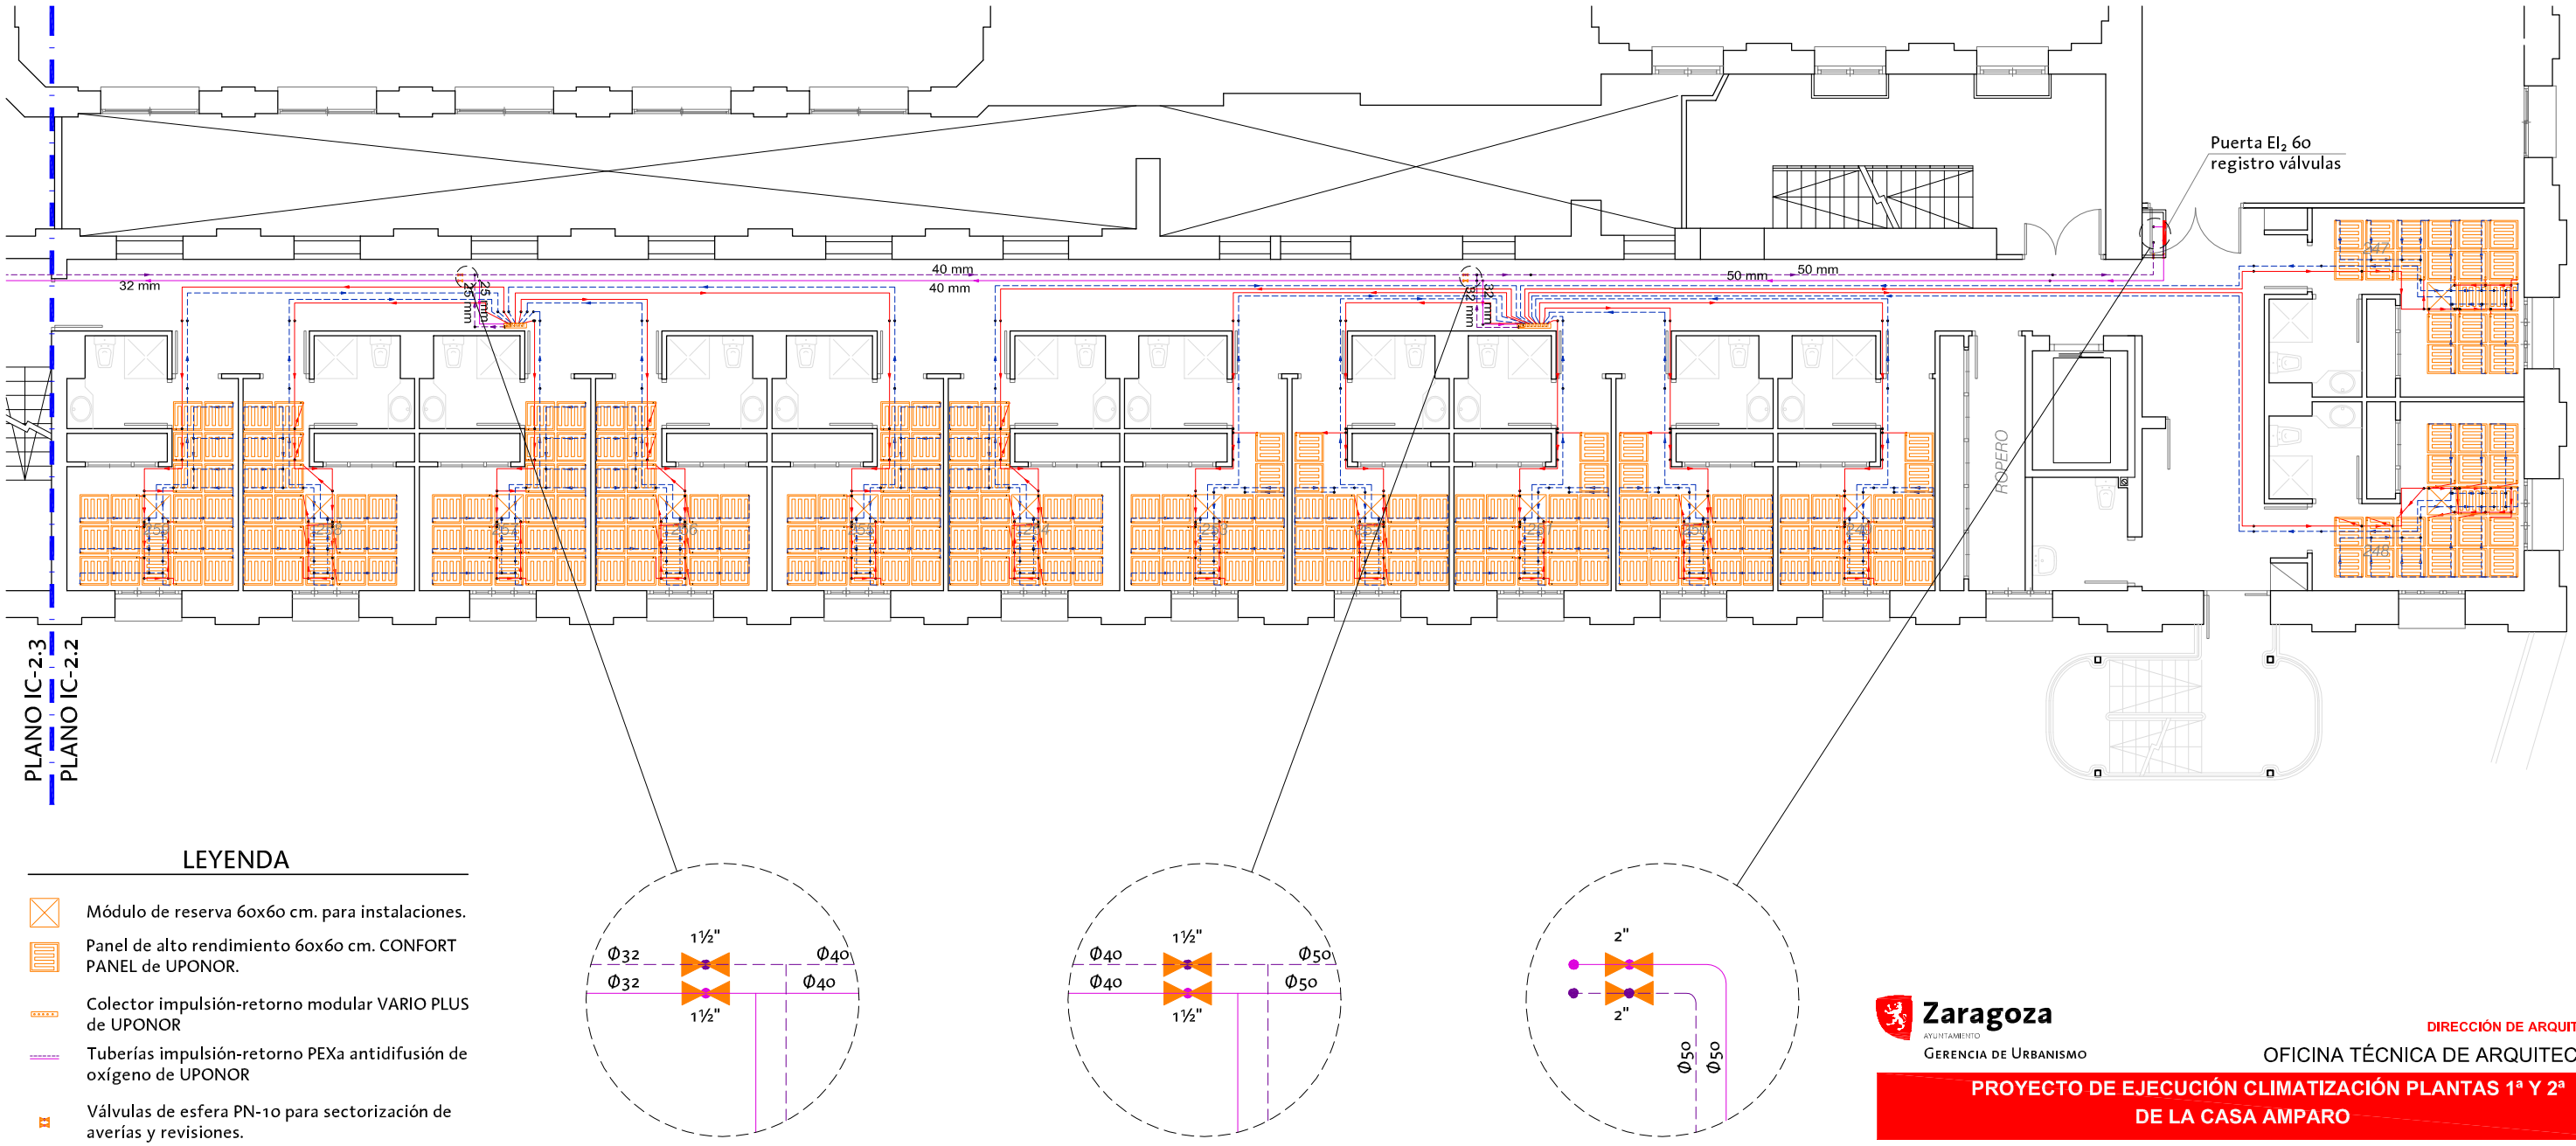

LEYENDA

- Módulo de reserva 60x60 cm. para instalaciones.
- Panel de alto rendimiento 60x60 cm. CONFORT PANEL de UPONOR.
- Colector impulsión-retorno modular VARIO PLUS de UPONOR
- Tuberías impulsión-retorno PEXa antidifusión de oxígeno de UPONOR
- Válvulas de esfera PN-10 para sectorización de averías y revisiones.

Zaragoza
AYUNTAMIENTO
GERENCIA DE URBANISMO

DIRECCIÓN DE ARQUITECTURA
OFICINA TÉCNICA DE ARQUITECTURA

PROYECTO DE EJECUCIÓN CLIMATIZACIÓN PLANTAS 1ª Y 2ª DE LA CASA AMPARO

PLANO:

PLANTA SEGUNDA: HABITACIONES 249 A 259. CLIMATIZACION IC-2.2

INGENIERO T. INDUSTRIAL: RICARDO NAVARRO	TEC. GRADO SUP.: MANUEL ESCUDERO	ESCALA: 1/100	REM: 9
	CÓDIGO: 15-32 [OFT] CHI CASA AMPARO PL 1ª, 2ª ICL	FECHA: JULIO 2016	