


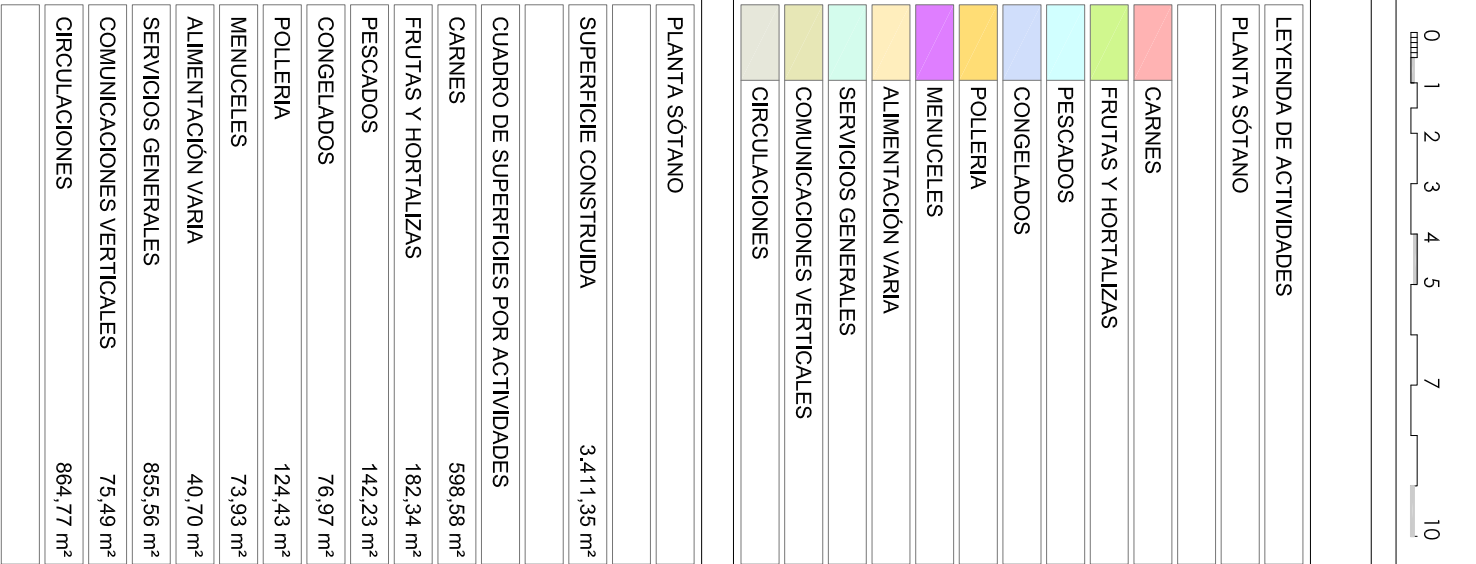


Zaragoza
 AYUNTAMIENTO
 EKOINO ENBIAINAMIENTO ZARAGOZA
 ENCOMIENDA DE GESTION

mercasaragoza



Zaragoza
AYUNTAMIENTO

SEPI
DEPARTAMENTO TÉCNICO MERCASA

PEDRO VILLOLDO MAZO	ARQUITECTO
DIRECCIÓN DEL TRABAJO	

JOSÉ ANTONIO ARANAZ DE MOTTA
ARQUITECTO MUNICIPAL

REHABILITACIÓN POR MODERNIZACIÓN DEL MERCADO CENTRAL "LANUZA"

Area de Referencia nº
50003 ZARAGOZA

ESTADO REFORMADO
PLANTA SÓTANO
IMPLANTACIÓN

FECHA	____	ESCALA	____
JULIO 2017		1/150	
MODIFICADO	EDICION	PLANO Nº	
17.05.16	0	A-06	