


LEYENDA

- 1 ESCOLLERA COLOCADA Y ENRASADA D₅₀=60cm
- 2 MANTA BLOQUES HUECOS DE HORMIGÓN ENTRELAZADOS MEDIANTE CABLES DE ACERO INOXIDABLE DE 180Kg/cm²
- 3 VEGETACIÓN A BASE DE CESPITOSAS RASTRERAS

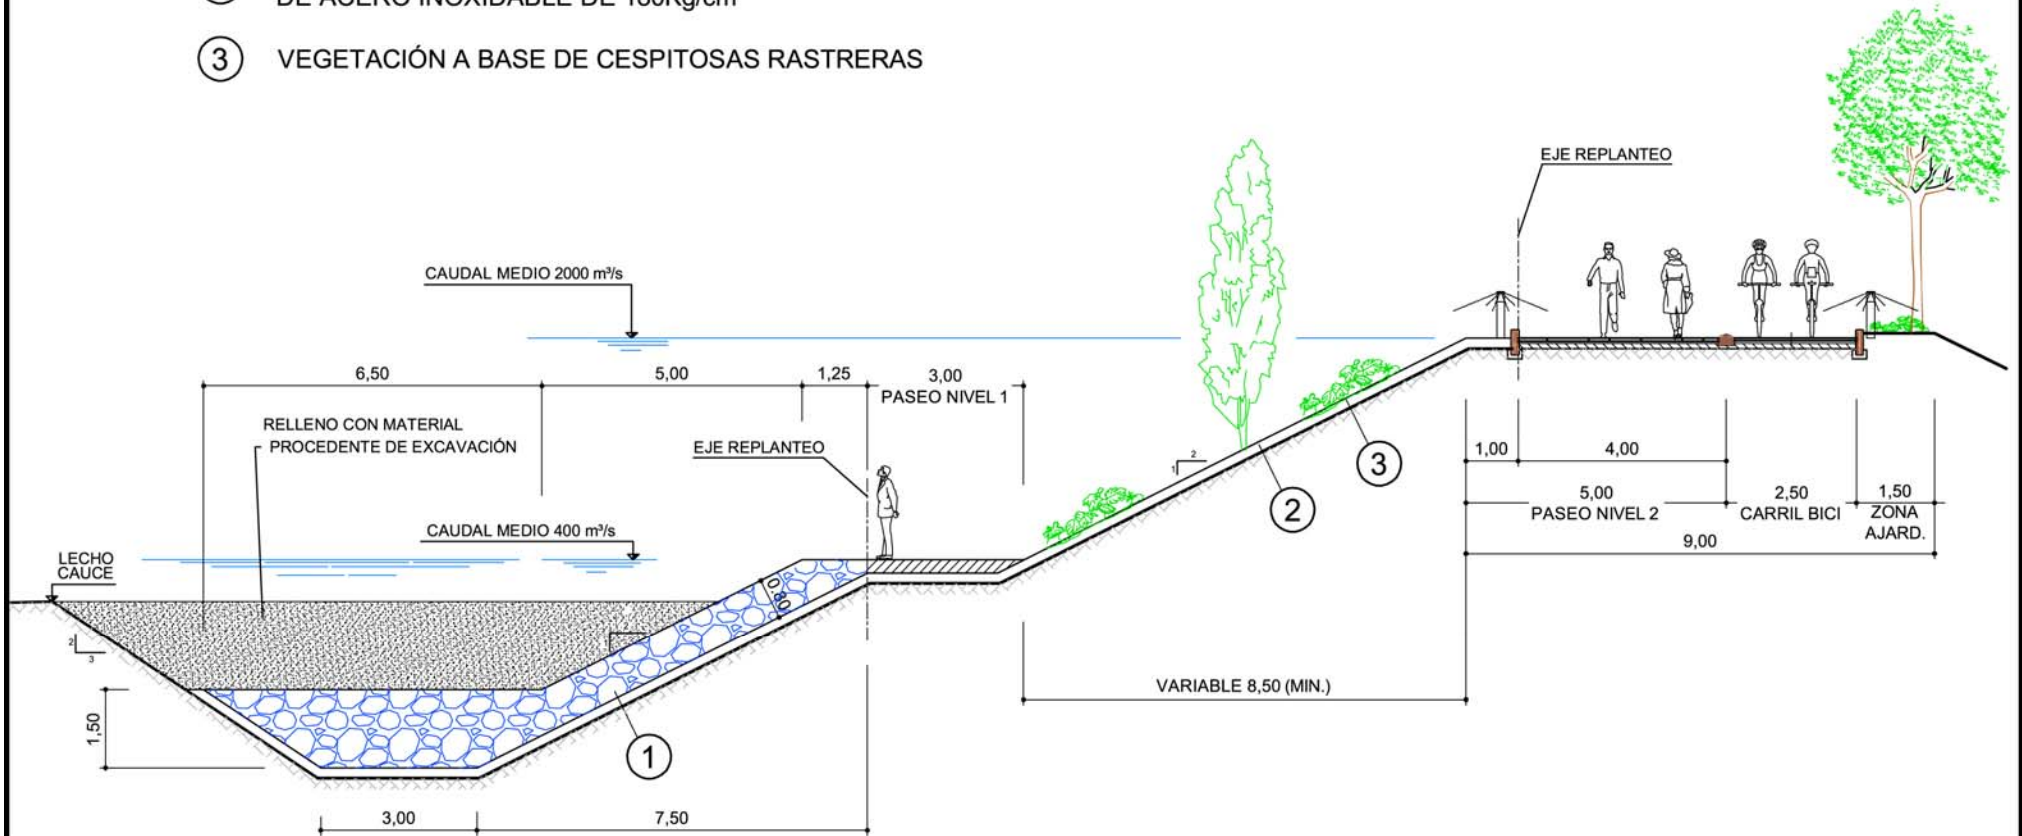

SECCIÓN TIPO 1
ESCALA 1:50

ACONDICIONAMIENTO DE MARGENES
SECCIONES TIPO

PROYECTO RIBERA Y MÁRGENES DEL EBRO
EN EL ÁMBITO DEL MEANDRO RANILLAS: TRAMO
PUENTE DE LA AUTOPISTA-ALMOZARA. U1 Y U2