



 






 






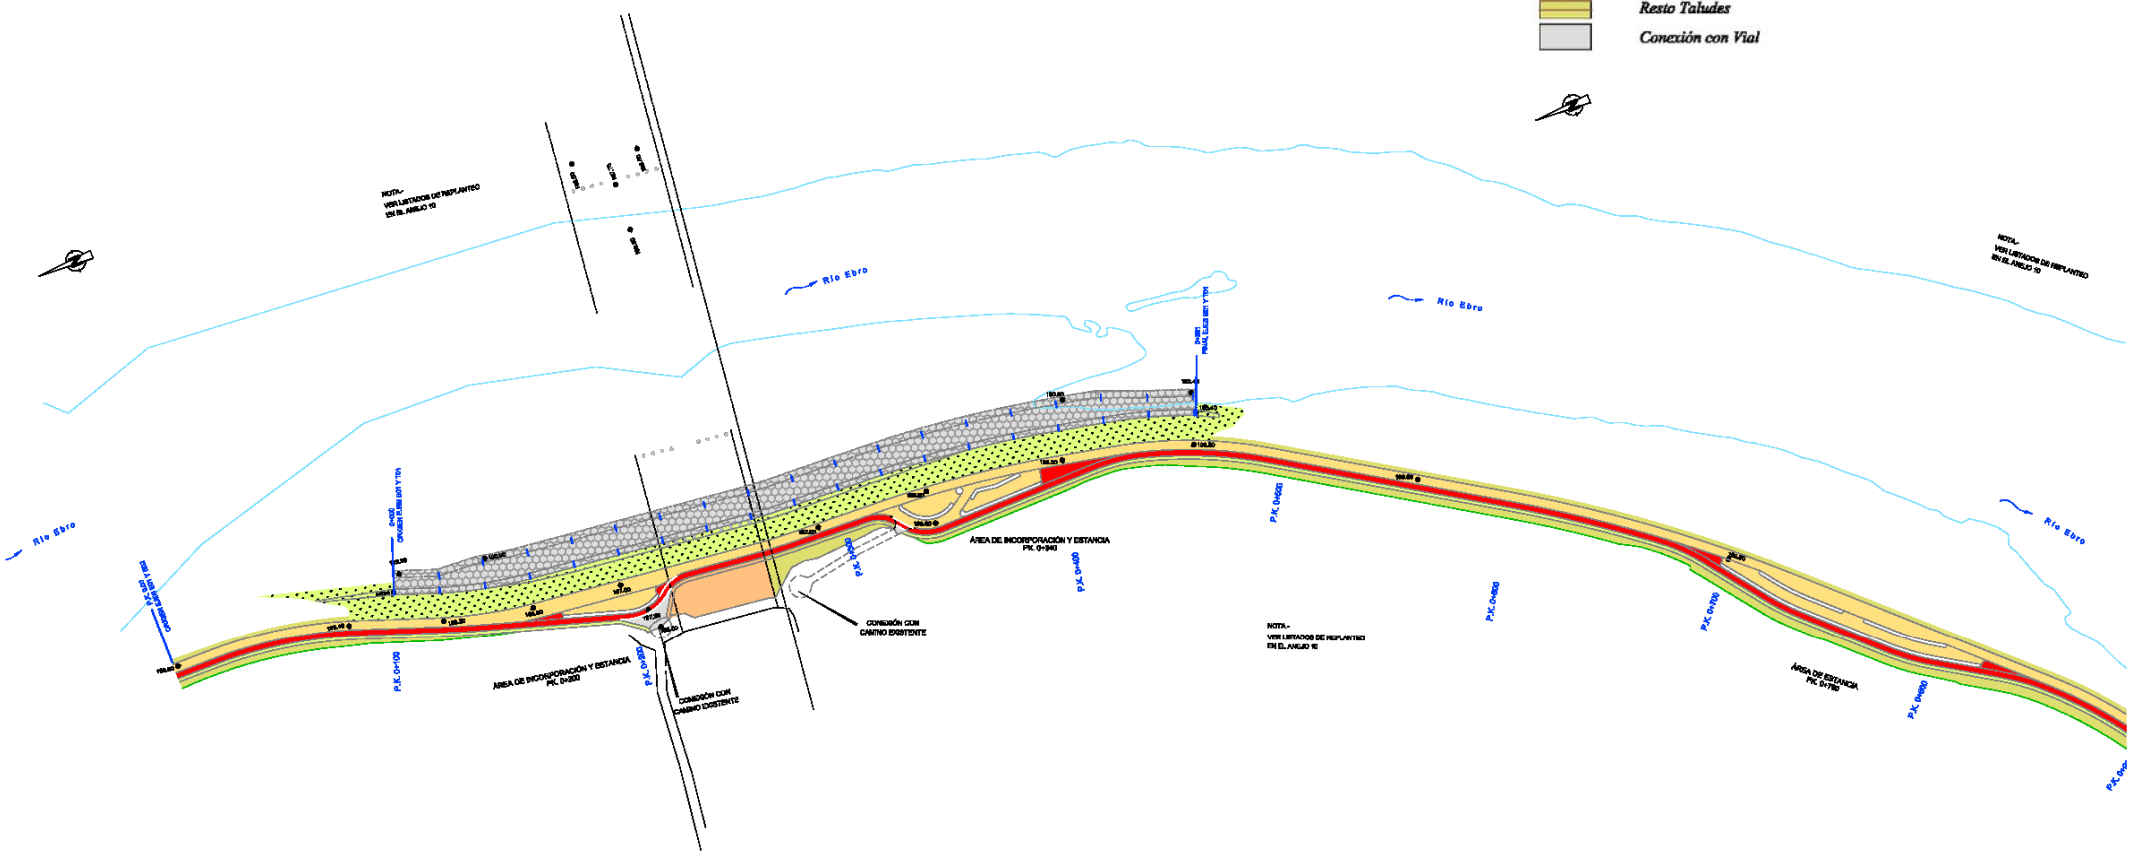
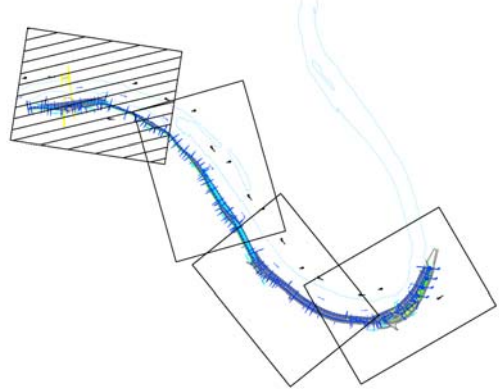


LEYENDA

-  Talud Ribera - Hidrosiembra
 -  Talud Ribera - Bloques Prefabricados
 -  Escollera
 -  Paseo Nivel 1
 -  Paseo Nivel 2 y Zonas de Estancia
 -  Jardín-Lavanda (1.50m)
 -  Jardín-Seto (1.50m)
 -  Carril-Bici
 -  Jardín-Arbolado (1.50m)
 -  Revegetación de Corteza de Pino y Grava
 -  Césped y Plantaciones
 -  Resto Taludes
 -  Conexión con Vial
-  BANCO
 -  SILLA
 -  PAPELERA
 -  LUMINARIA (h=4m)
 -  LUMINARIA (h=7m)



NOTA:
VER LISTADOS DE REPLANTEO
EN EL ANEXO 10

NOTA:
VER LISTADOS DE REPLANTEO
EN EL ANEXO 10

NOTA:
VER LISTADOS DE REPLANTEO
EN EL ANEXO 10