



SECCIÓN TRANSVERSAL 4-4'

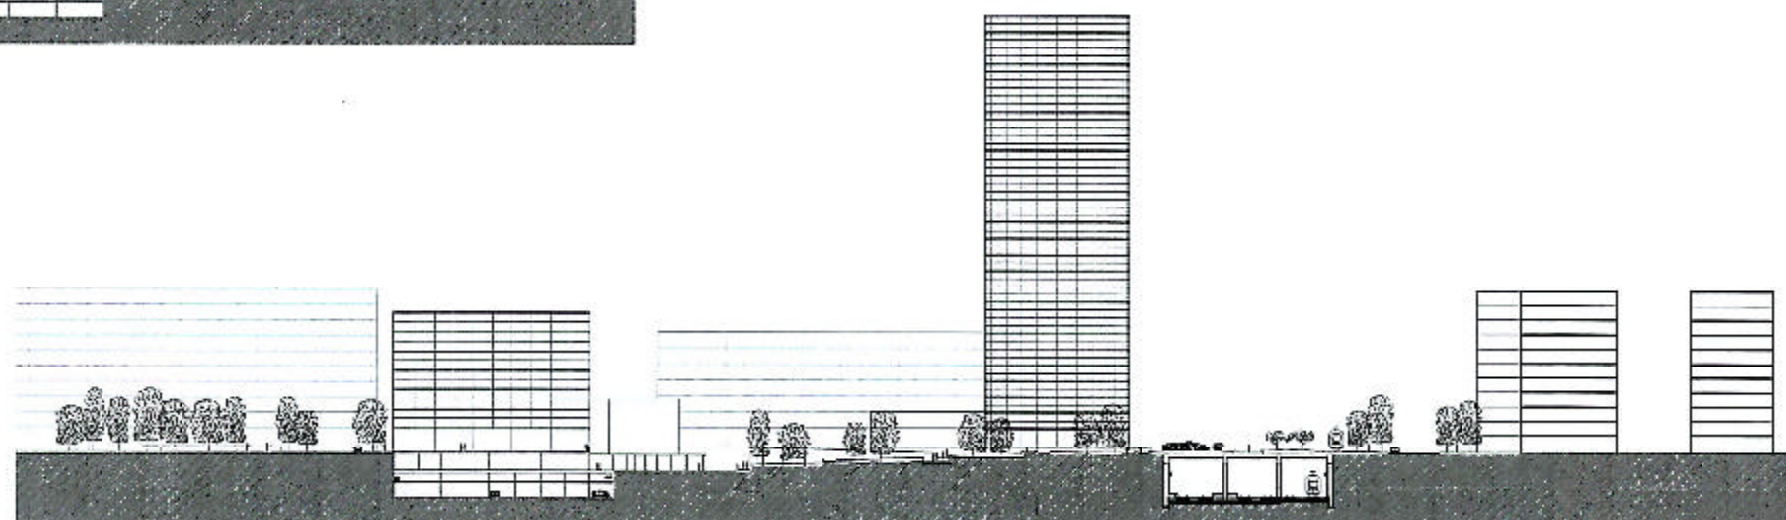

SECCIÓN TRANSVERSAL 6-6'

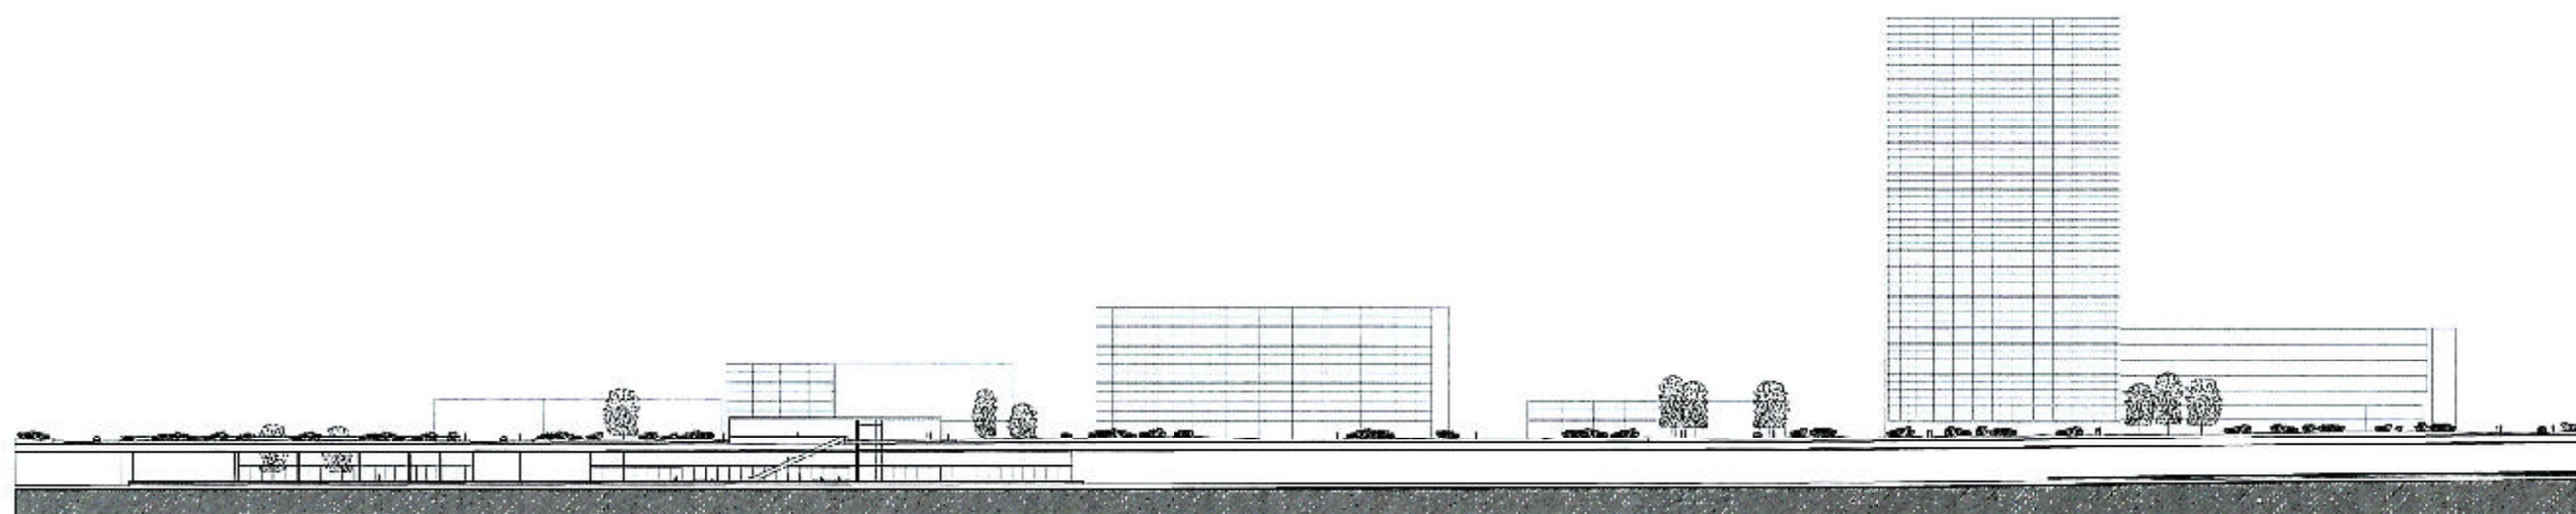

SECCIÓN LONGITUDINAL 7-7'