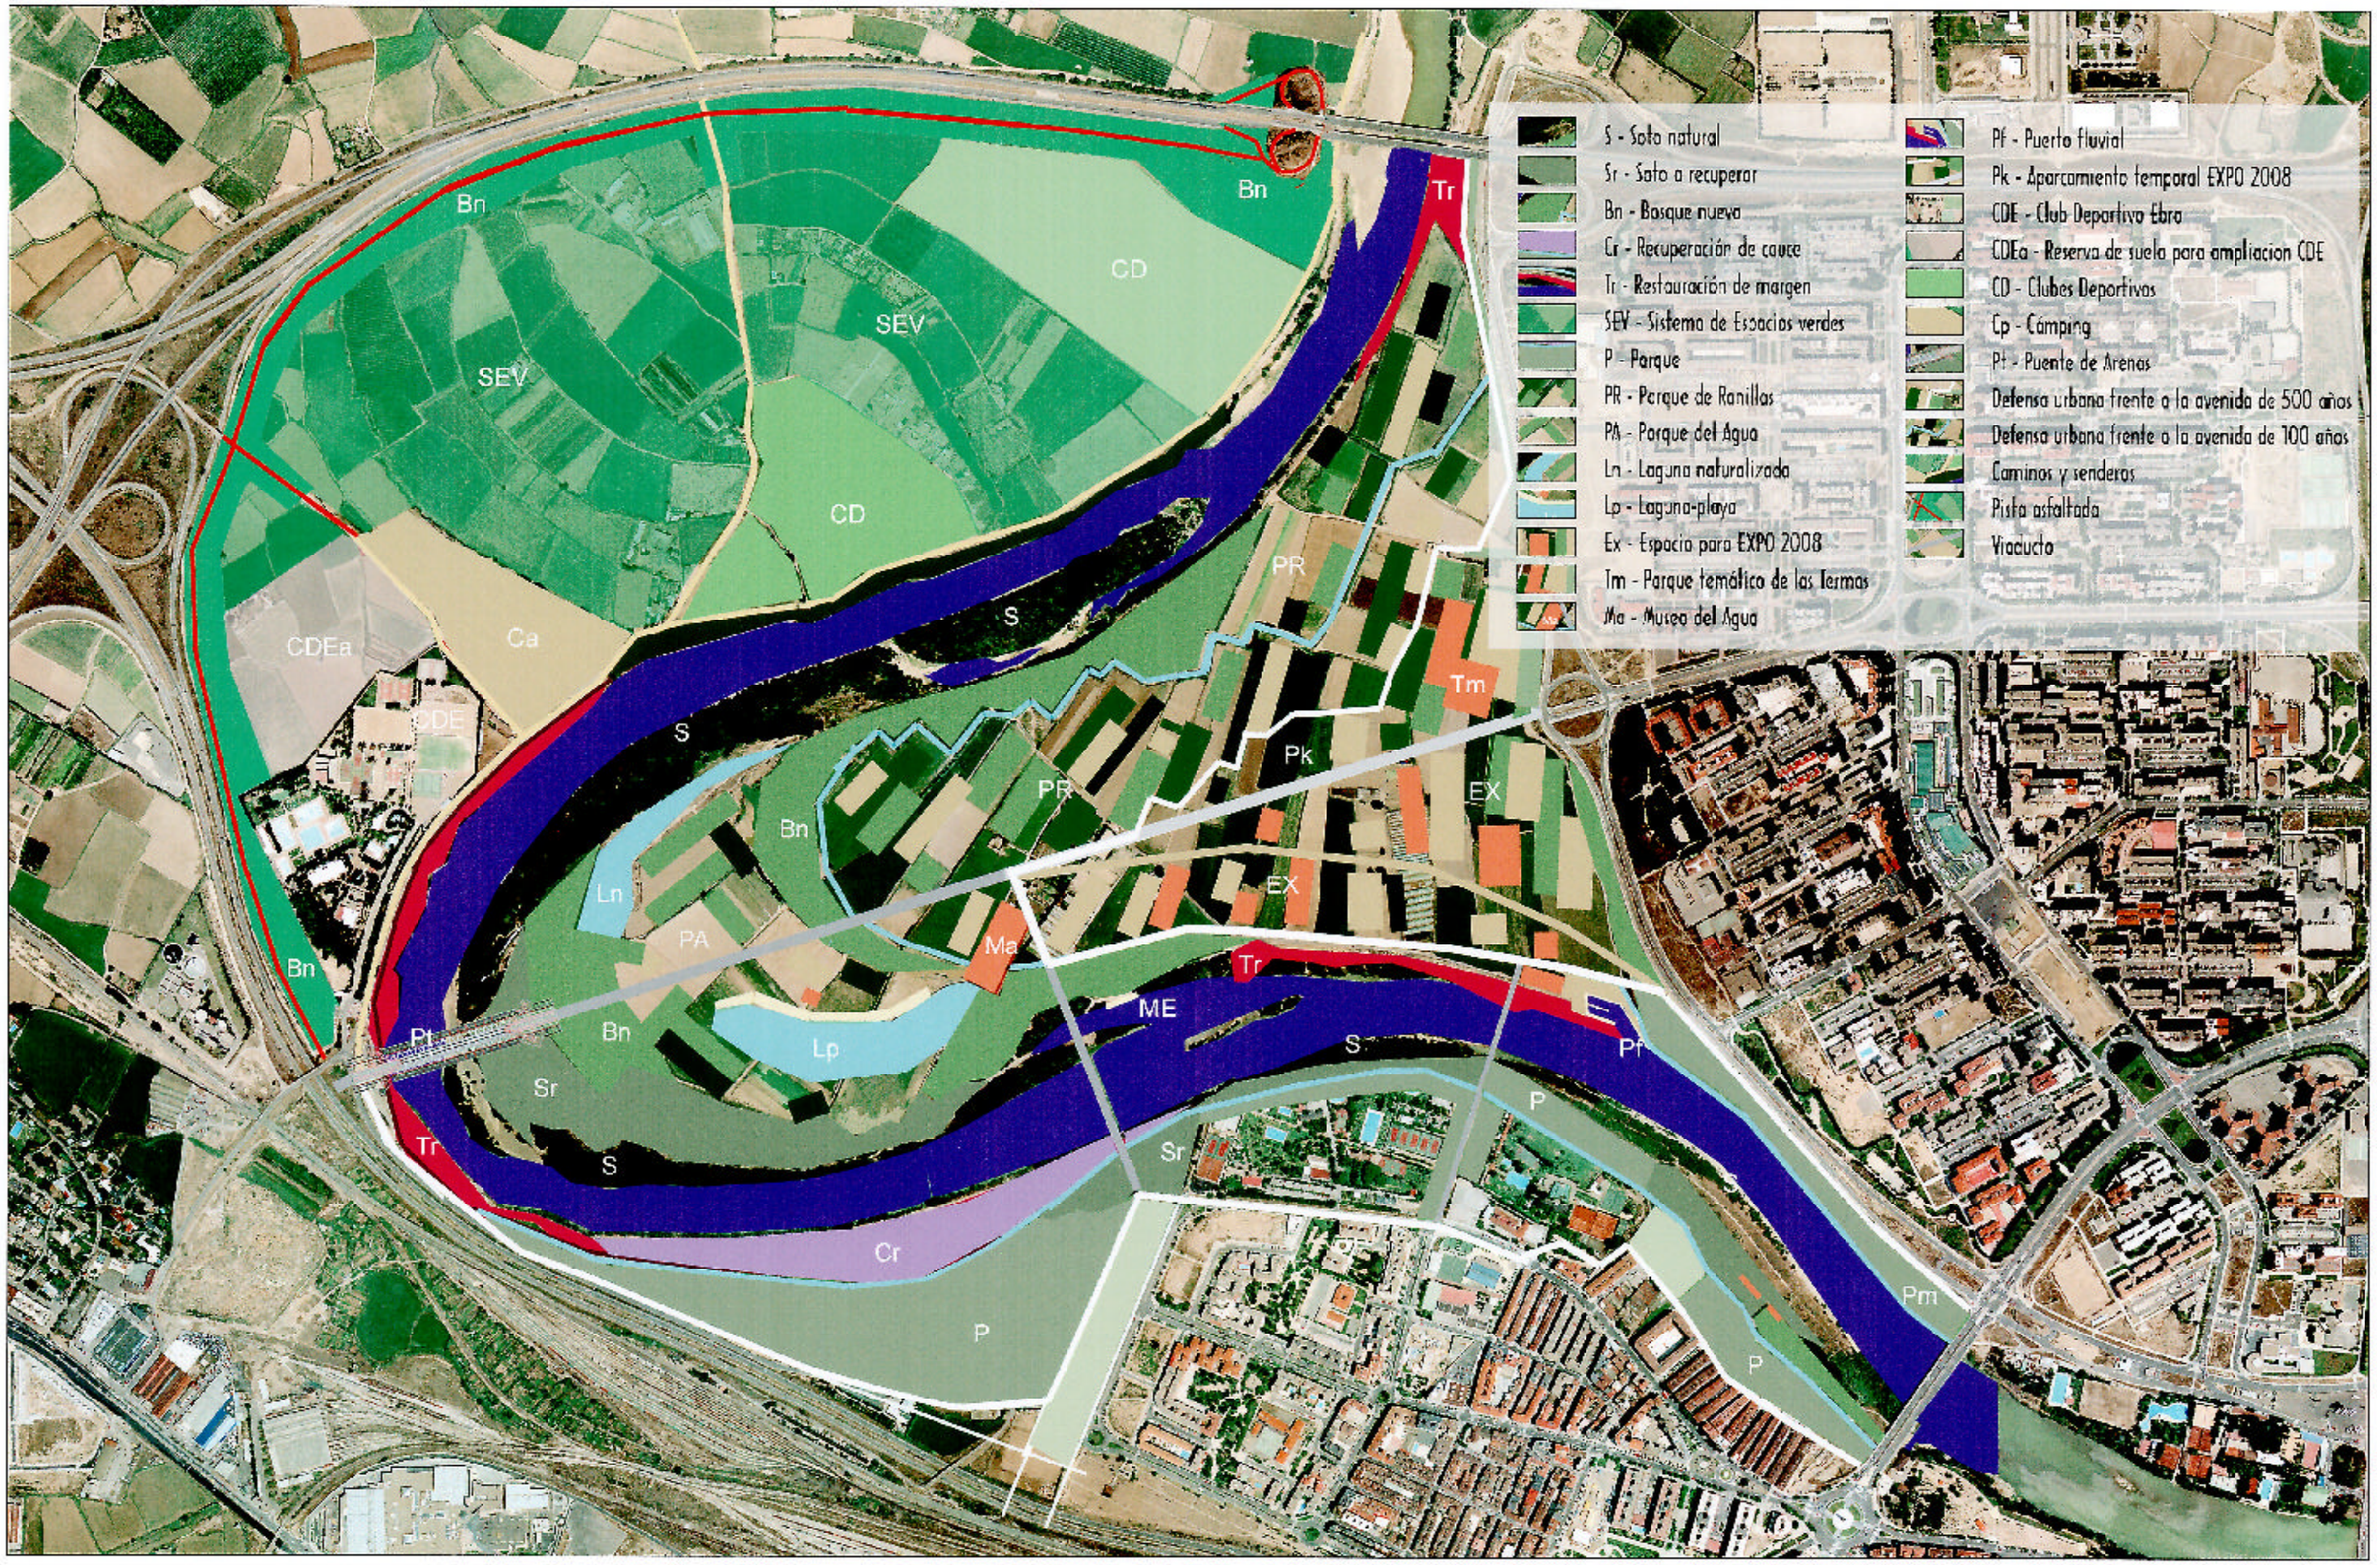

PROYECTO DE LAS RIBERAS DEL EBRO - Avance de Ordenación del meandro de Ranillas

E: 1/10.000