


ABASTECIMIENTO DE AGUA ESTADO ACTUAL

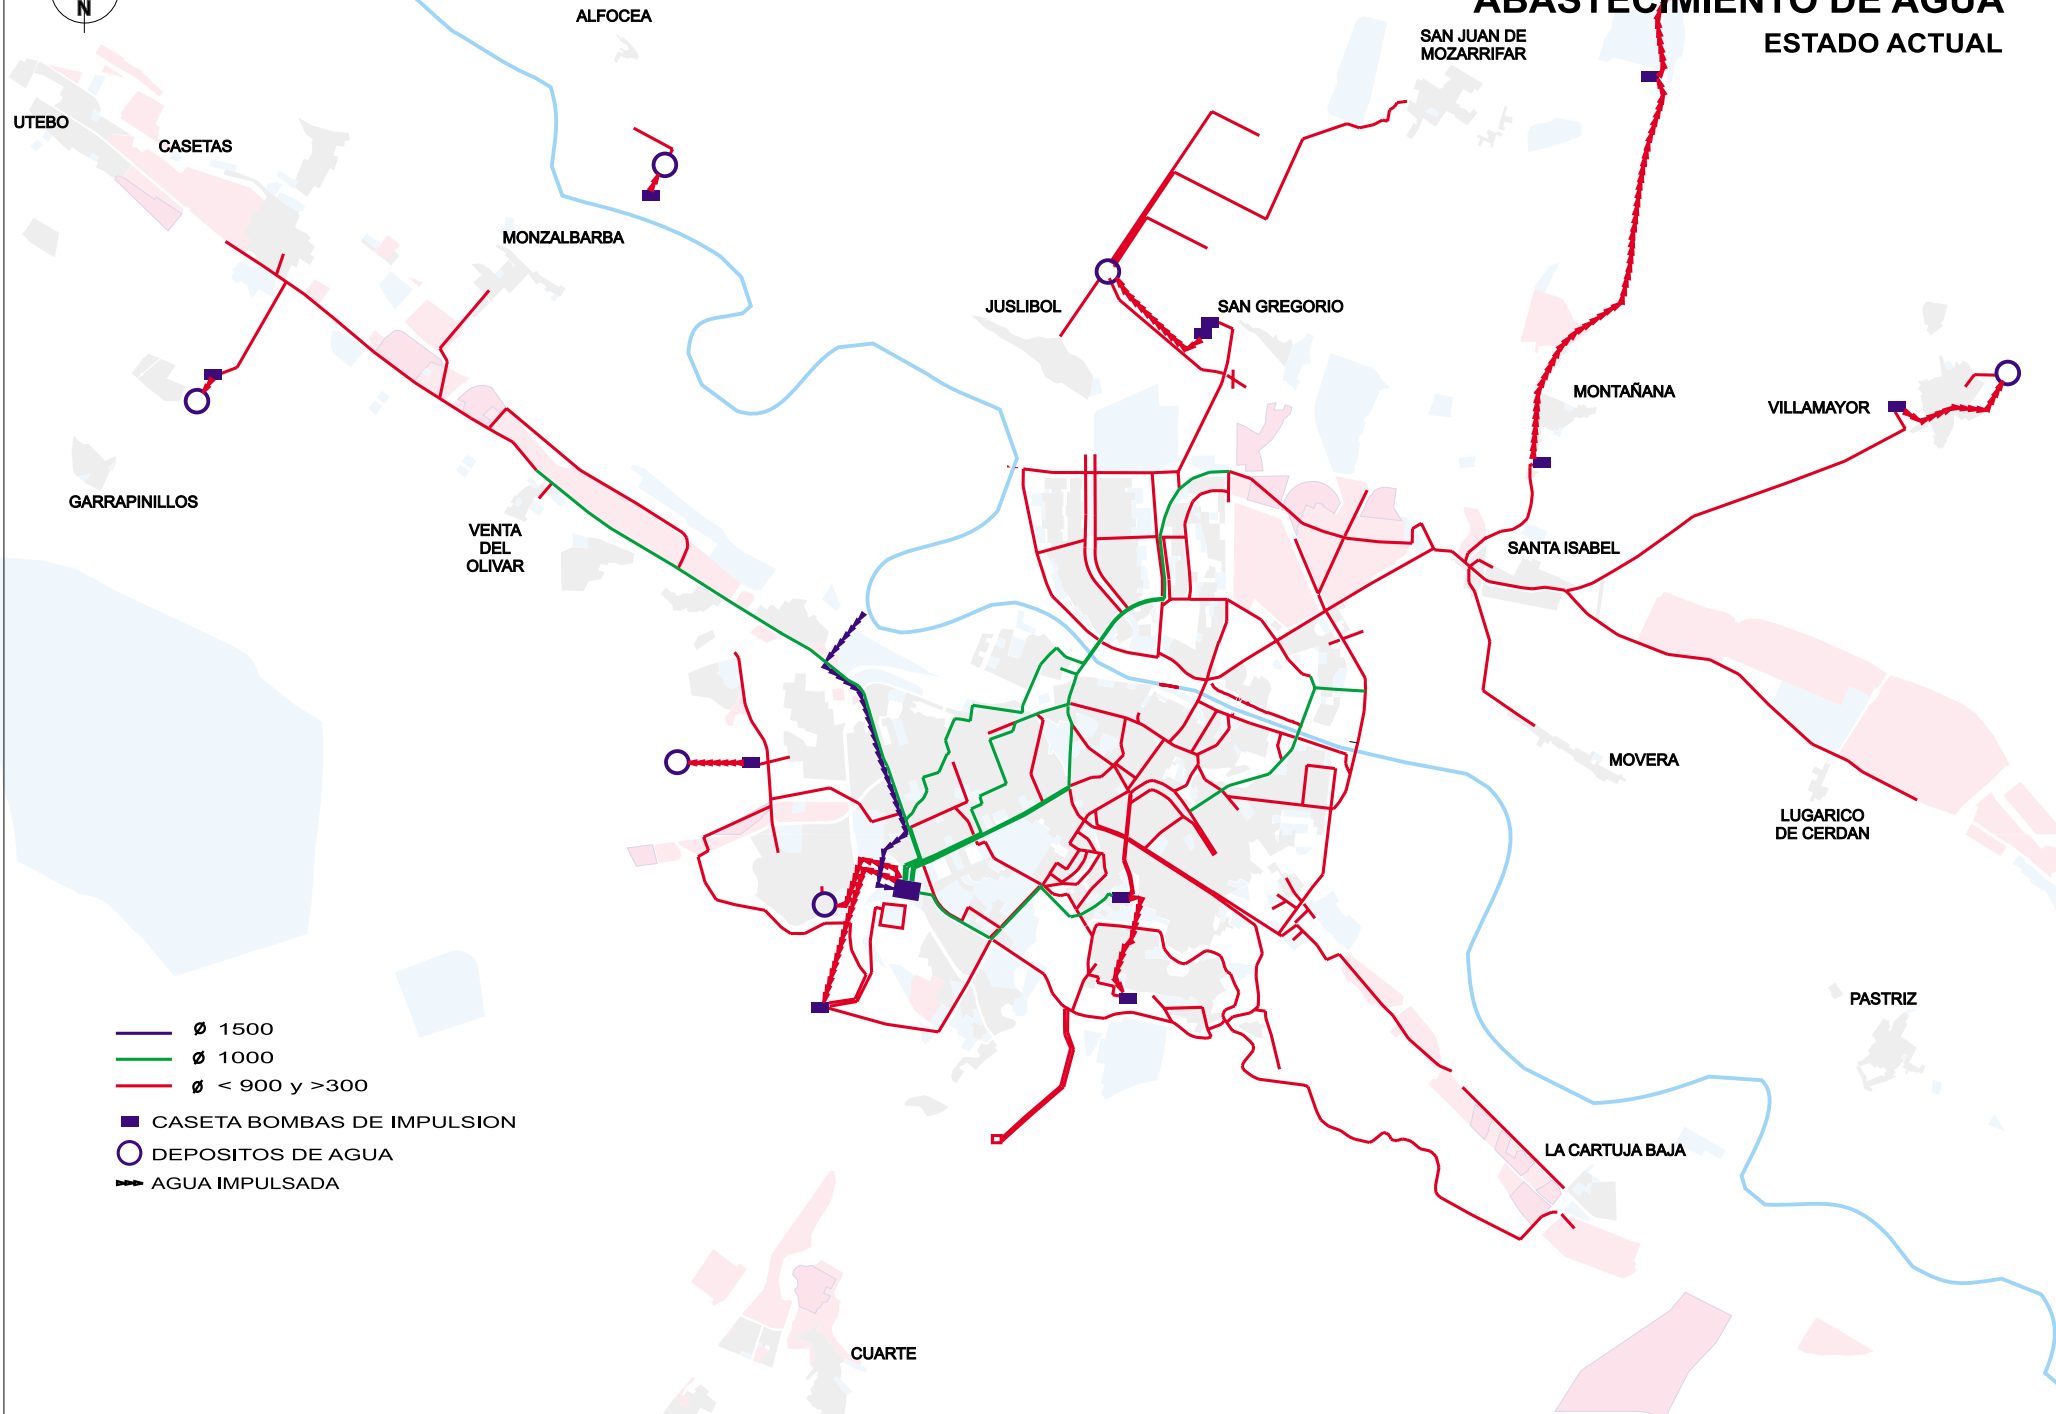

- ∅ 1500
- ∅ 1000
- ∅ < 900 y >300
- CASETA BOMBAS DE IMPULSION
- DEPOSITOS DE AGUA
- ➔ AGUA IMPULSADA