


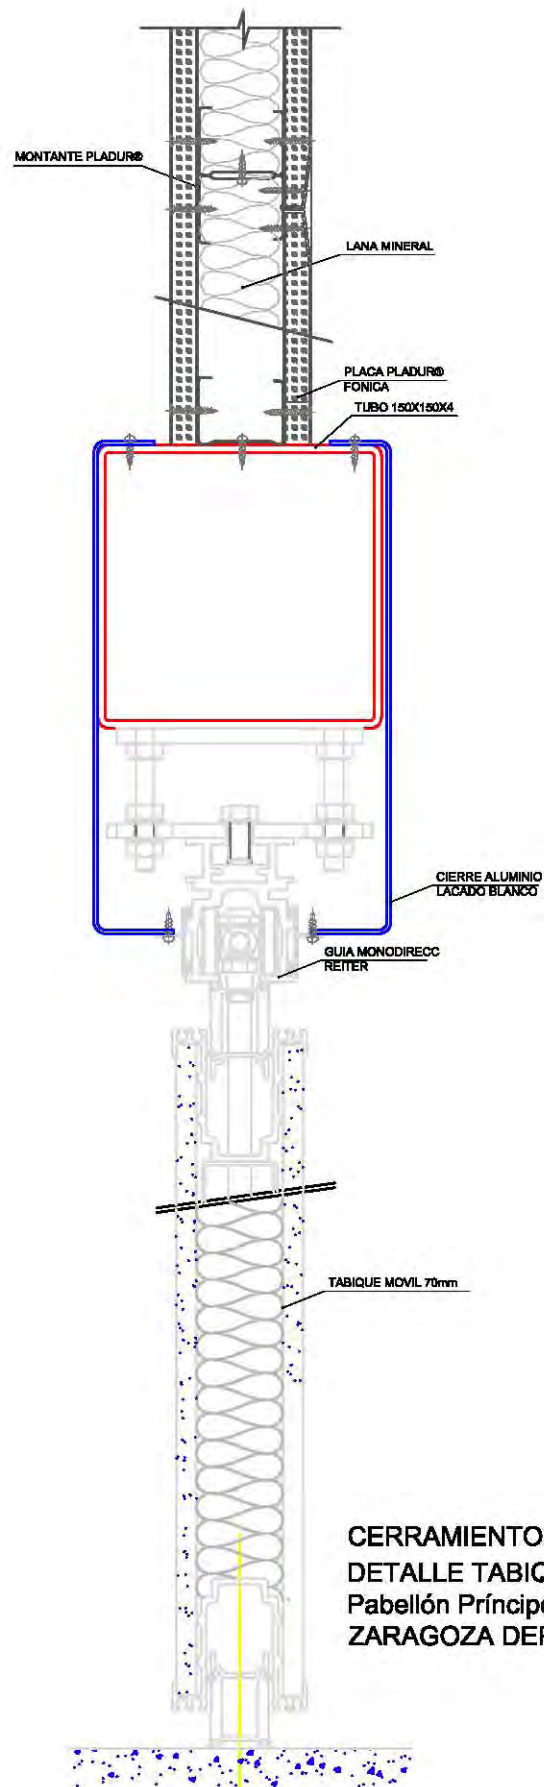

**CERRAMIENTO ZONA BASKET
DETALLE TABIQUE MÓVIL A-4 1/4
Pabellón Príncipe Felipe
ZARAGOZA DEPORTE MUNICIPAL**