

PROYECTO BASICO Y DE EJECUCION **CENTRO MUSICAL LAS ARMAS**
EN EL EDIFICIO R.3 DEL P.E.R.I. ARMAS - CASTA ÁLVAREZ - SACRAMENTO - AGUADORES. BARRIO DE SAN PABLO

PROMOTOR: AYUNTAMIENTO DE ZARAGOZA
FECHA: FEBRERO 2009
EMPLAZAMIENTO: PLAZA MARIANO DE CAVIA. ZARAGOZA

ALZADOS Y SECCIONES HACIA EL ESTE: E.2 Y E.3
SECCIONES INTERIOR BAR

21
ESCALA 1:50


Zaragoza
AYUNTAMIENTO

AGUERRI ARQUITECTOS S.L.P.
calle San Juan y San Pedro 5-7
50001 Zaragoza
t. 976 200 578 f. 976 200 538
administracion@aguerriarquitectos.com

FERNANDO AGUERRI

JOSE IGNACIO AGUERRI

SECCION E.2

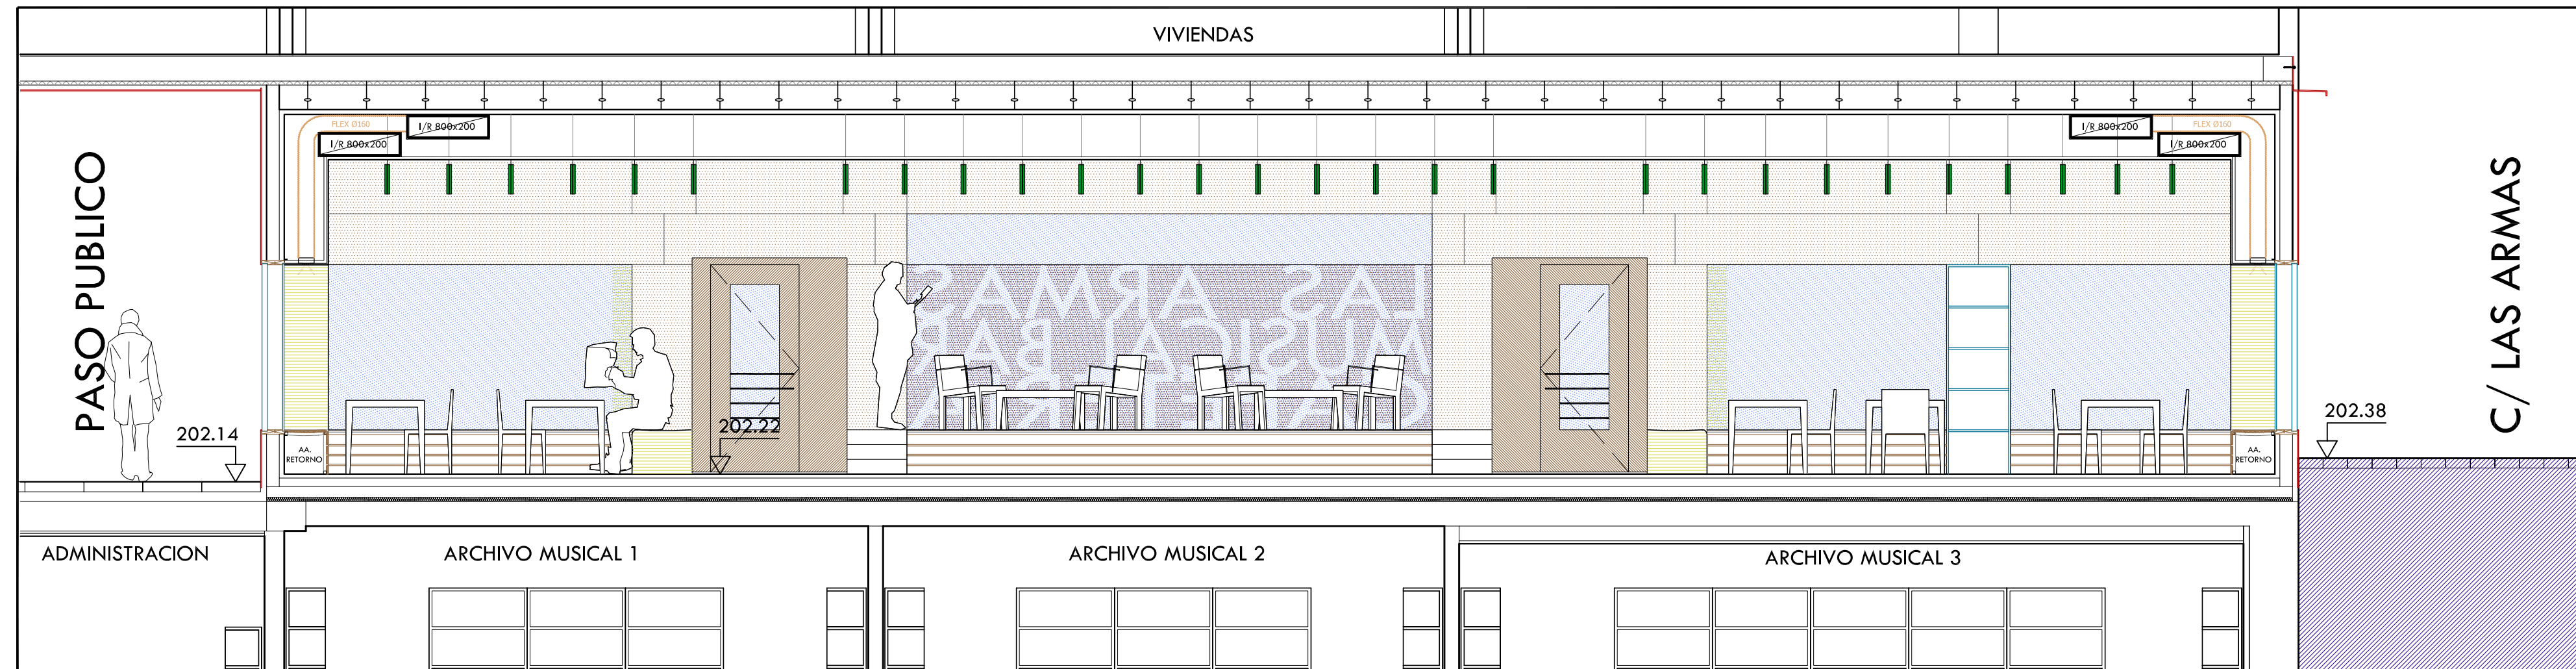

SECCION E.3

