LEYENDA

Elementos a demoler o fresar		Nueva Pavimentación		Pavimento de baldosa podotáctil de nueva ejecución	
Señalización horizontal proyectada		Bordillo de nueva ejecución		Pavimento de baldosa podotáctil direccional de nueva ejecución	
Señalización horizontal existente		Bordillo existente		Pavimento de baldosa podotáctil existente	
				Nuevo rebaje de cruce peatonal	

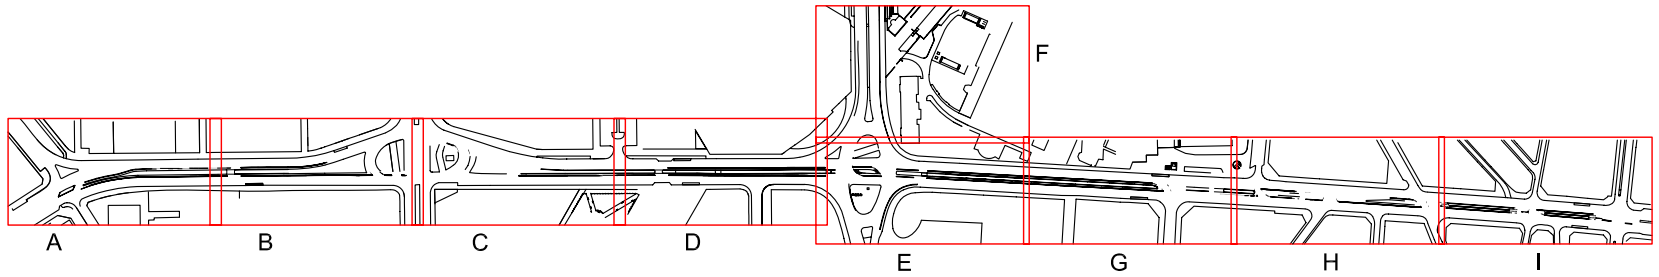

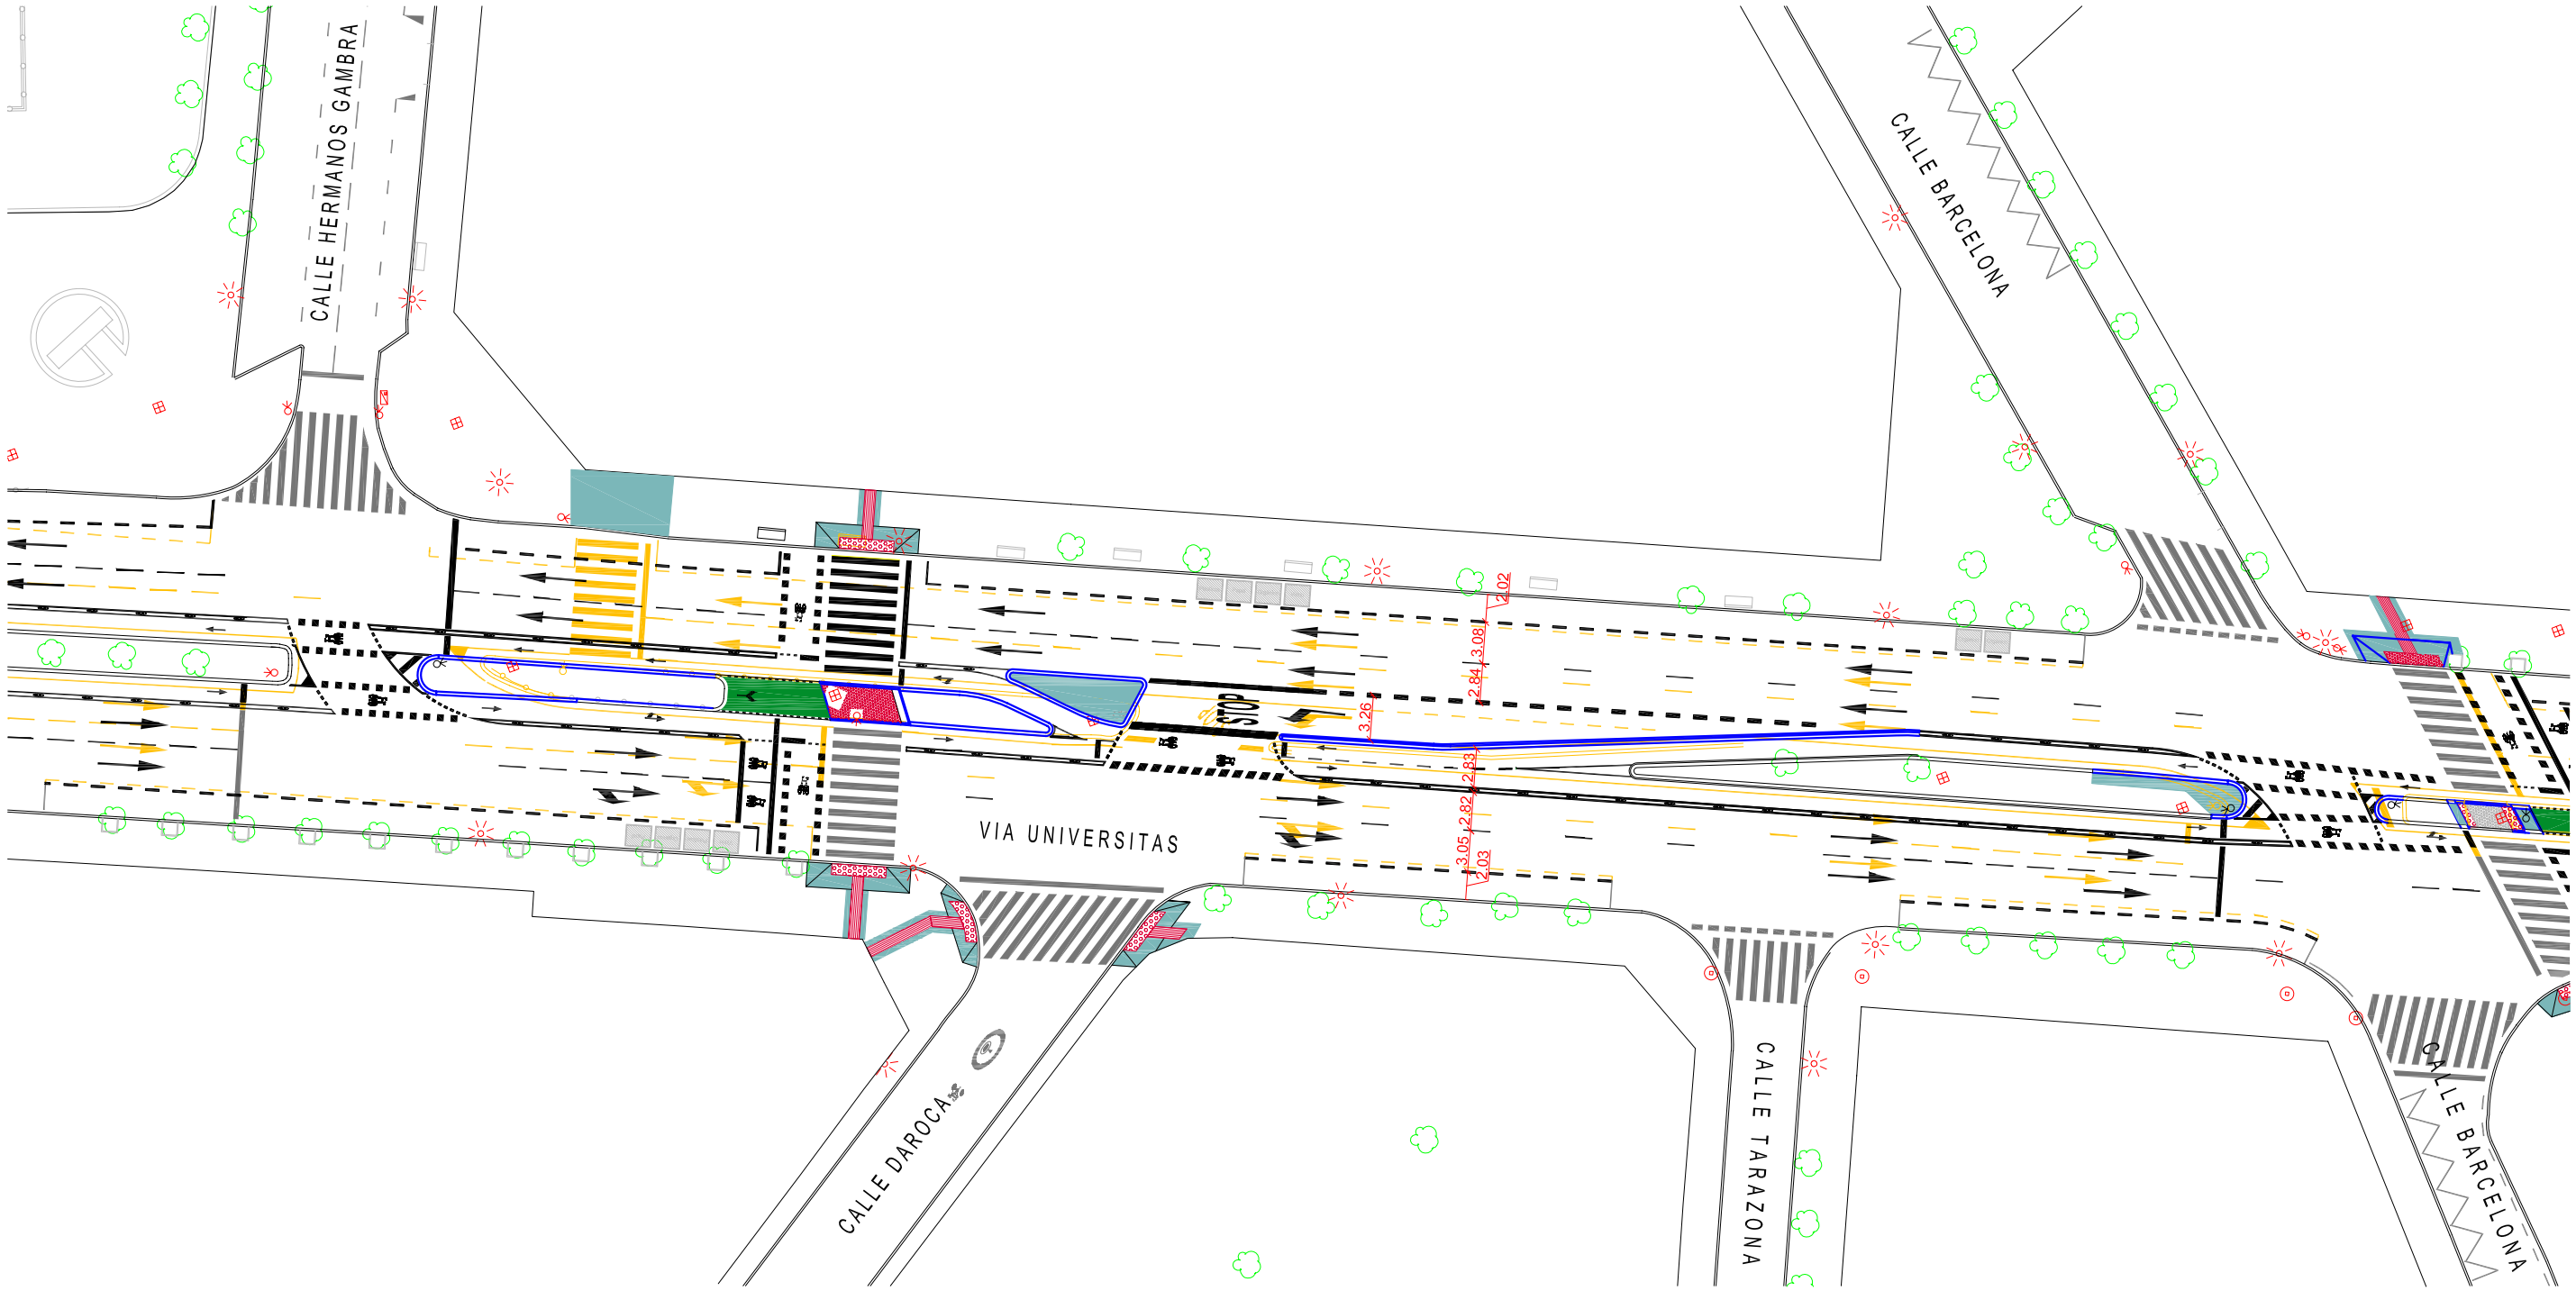

Zara AYUNTAMIENTO a	AREA DE URBANISMO Y SOSTENIBILIDAD DEPARTAMENTO DE PLANIFICACIÓN Y DESARROLLO DE INFRAESTRUCTURAS	SERVICIO TÉCNICO DE INFRAESTRUCTURAS	INGENIERO DE CAMINOS C.Y P. MARIA ARNAIZ MATEO	INGENIERO TECNICO DE O.P. DAVID GALLEGO REMIRO	PROYECTO : IMPLANTACION DE CARRIL BICI Y CONEXION AL EXISTENTE EN VIA UNIVERSITAS Y C/ VIOLANTE DE HUNGRIA	FECHA: 08/17 DEL: H.G. ESCALA: ARCHIVO: 17104 ESCALA GRAFICA: 0	PLANO : PLANTA PAVIMENTACION

PLANO Nº 1-H