



TECHO PLANTA BAJA

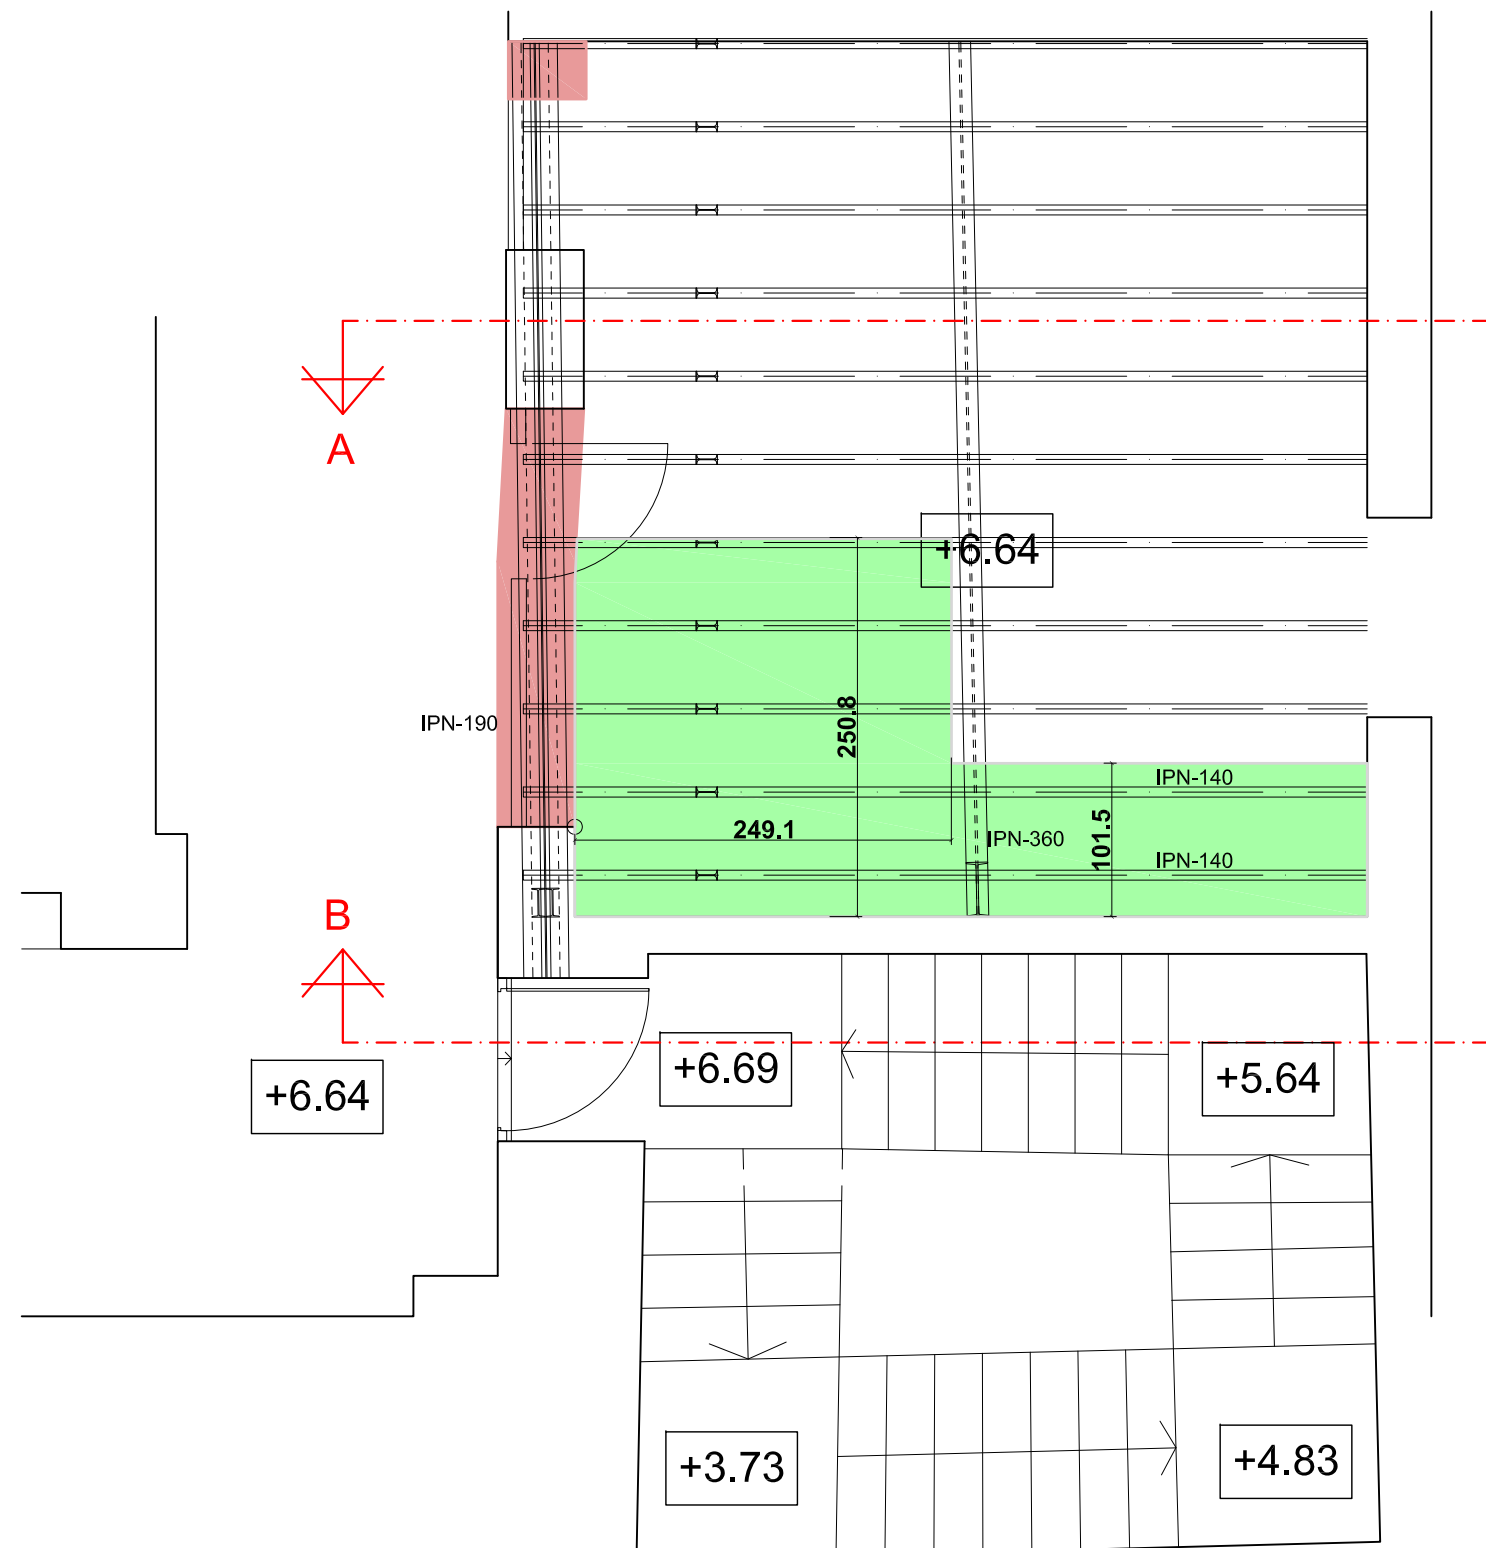


TECHO PLANTA SEGUNDA

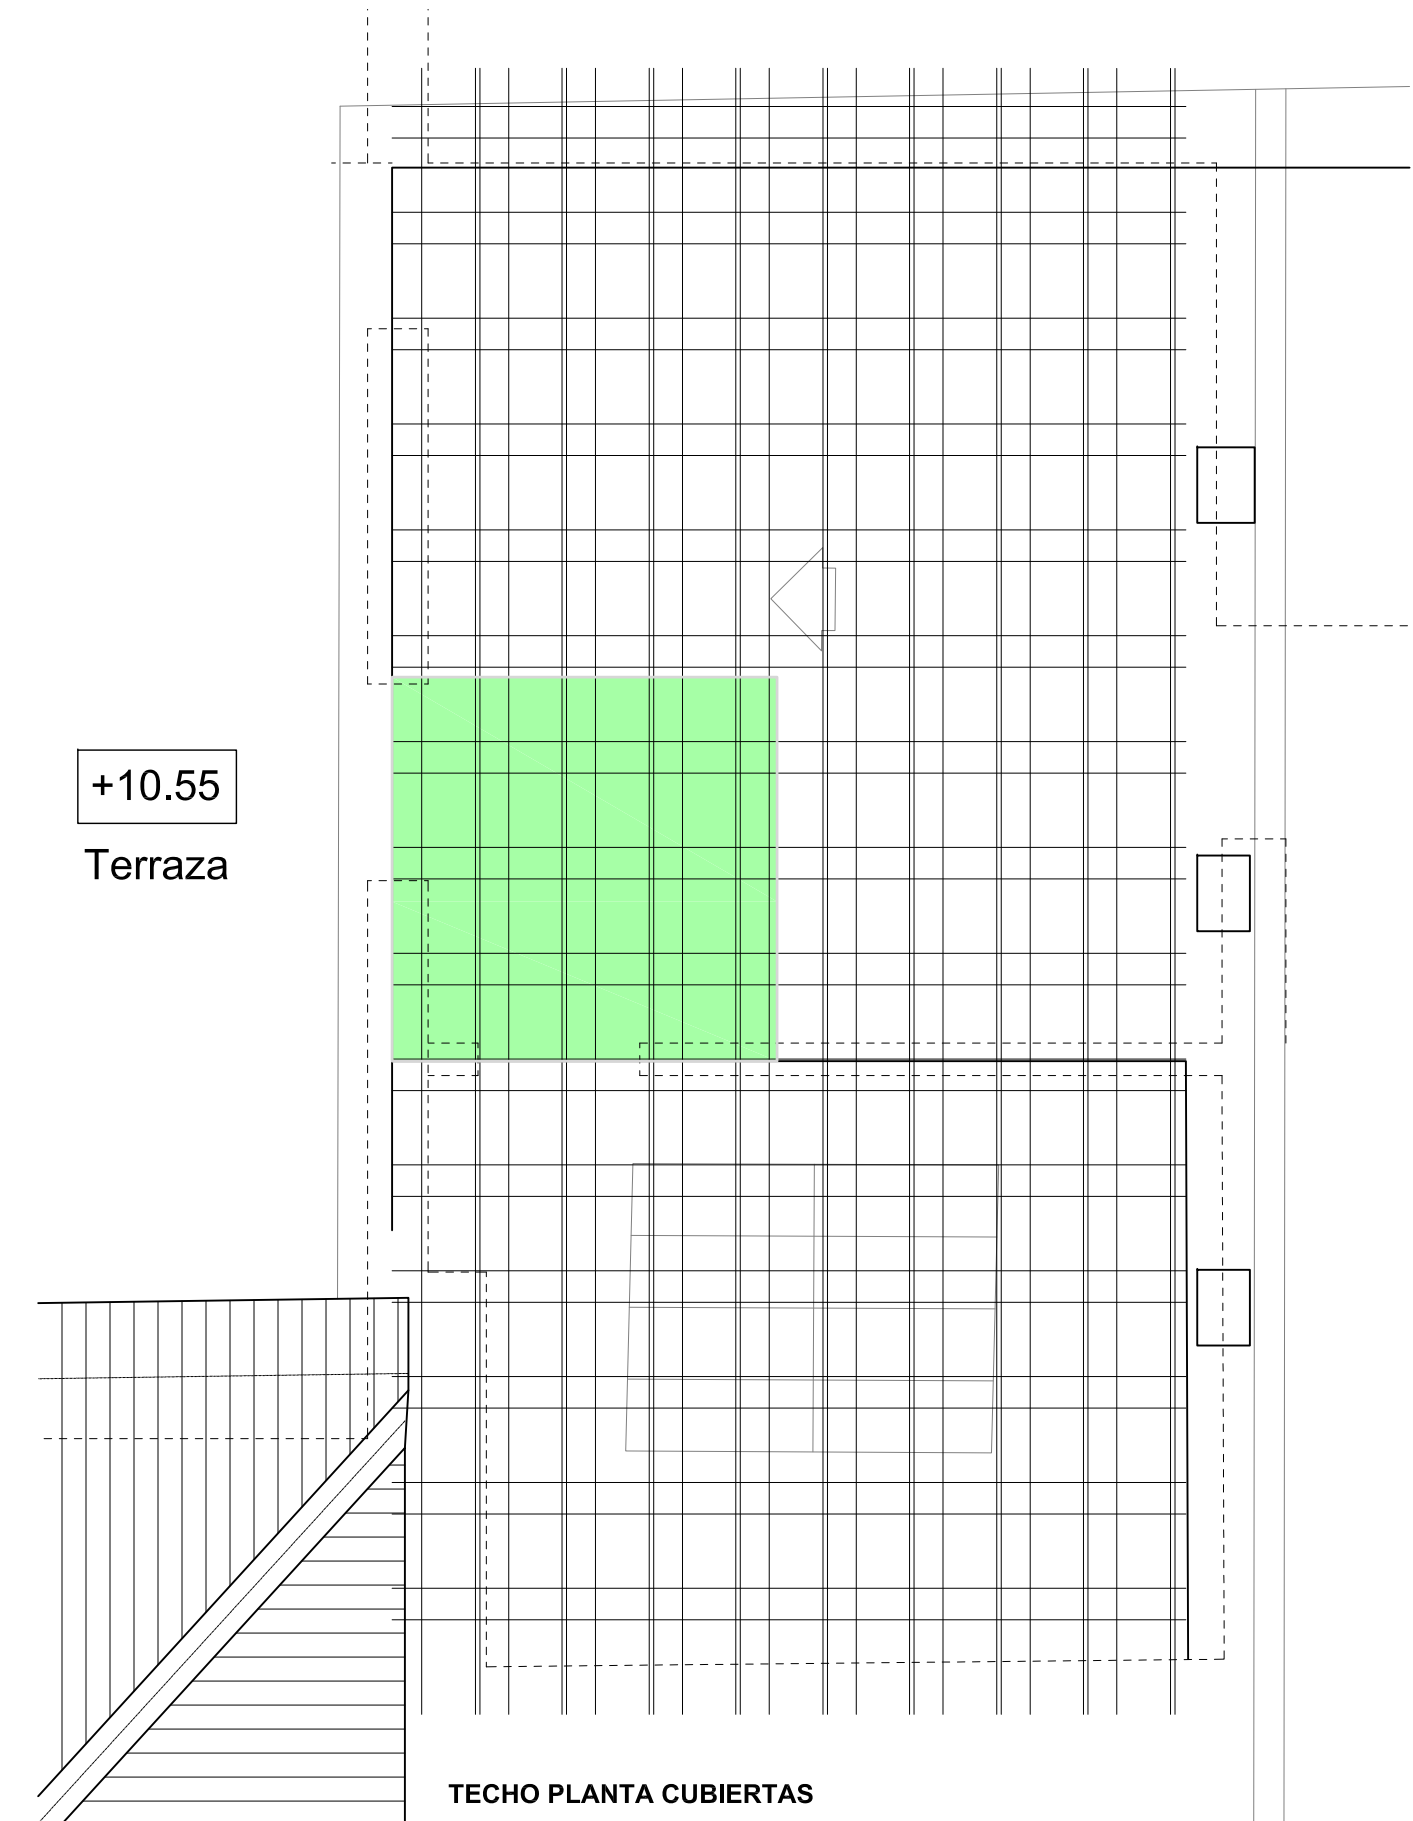

TECHO PLANTA CUBIERTAS



TECHO PLANTA PRIMERA

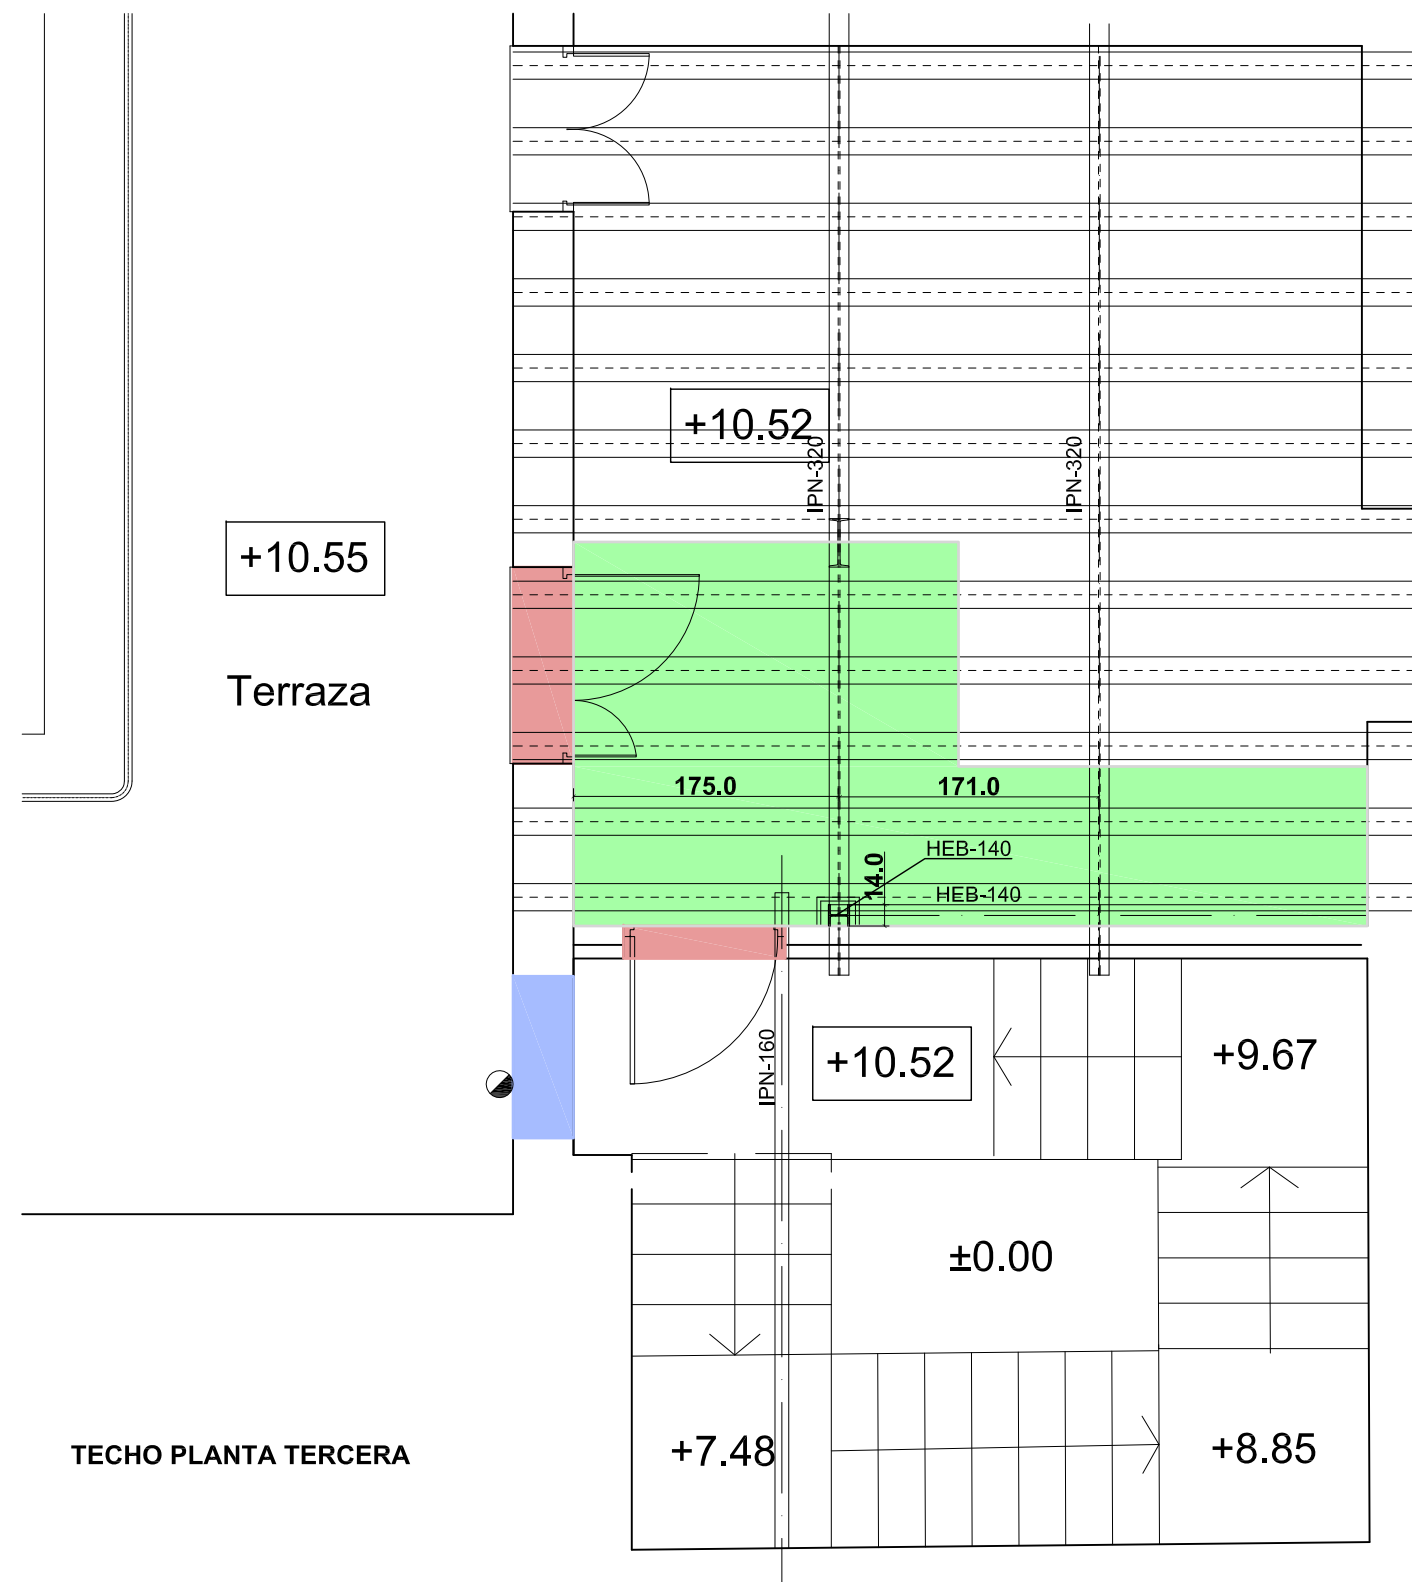

TECHO PLANTA TERCERA

- DEMOLICIÓN FORJADO
- MACIZADO
- APERTURA