




PLANTA BAJA

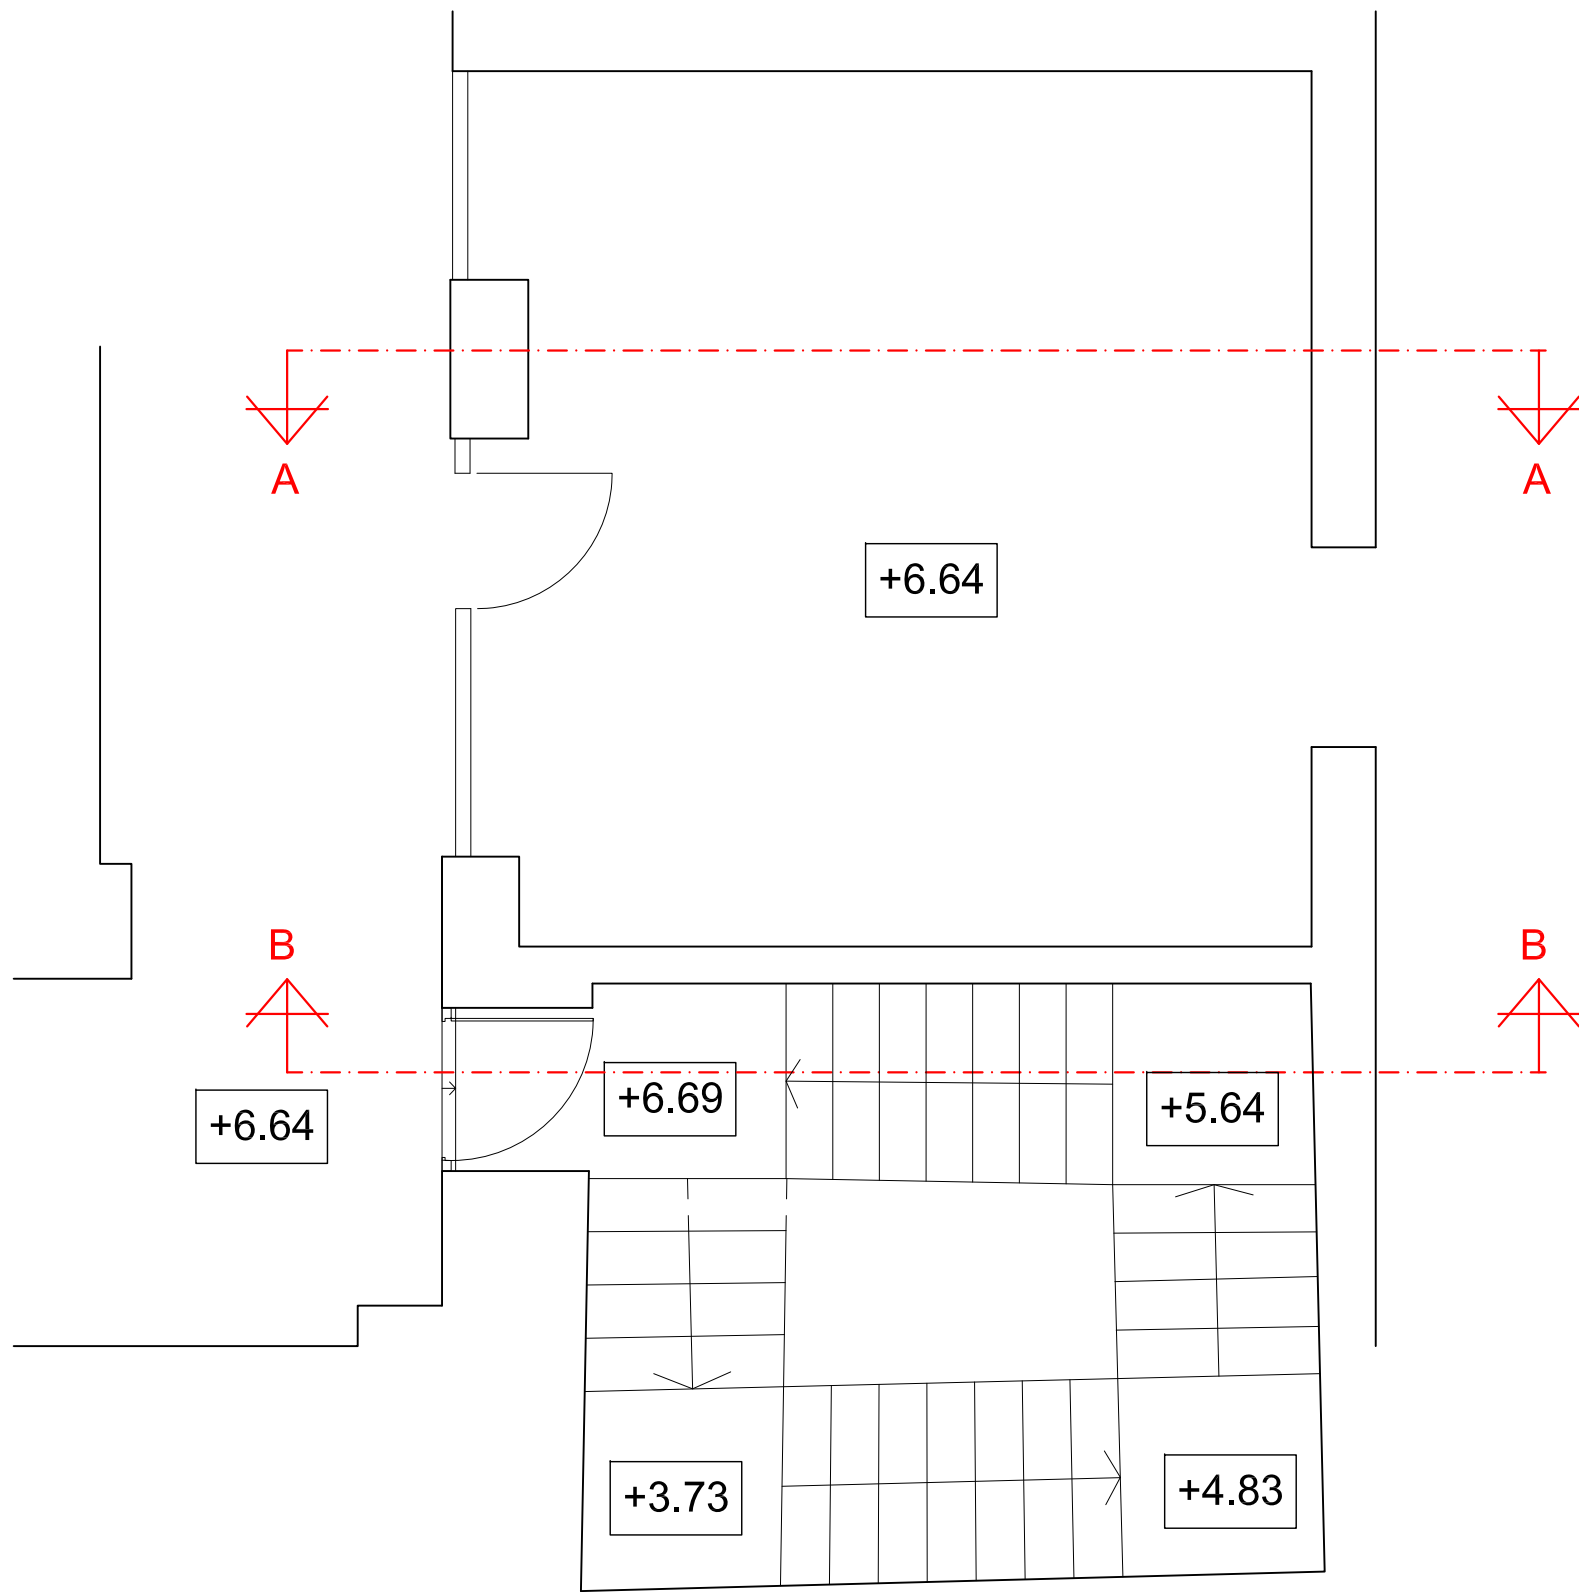


PLANTA SEGUNDA

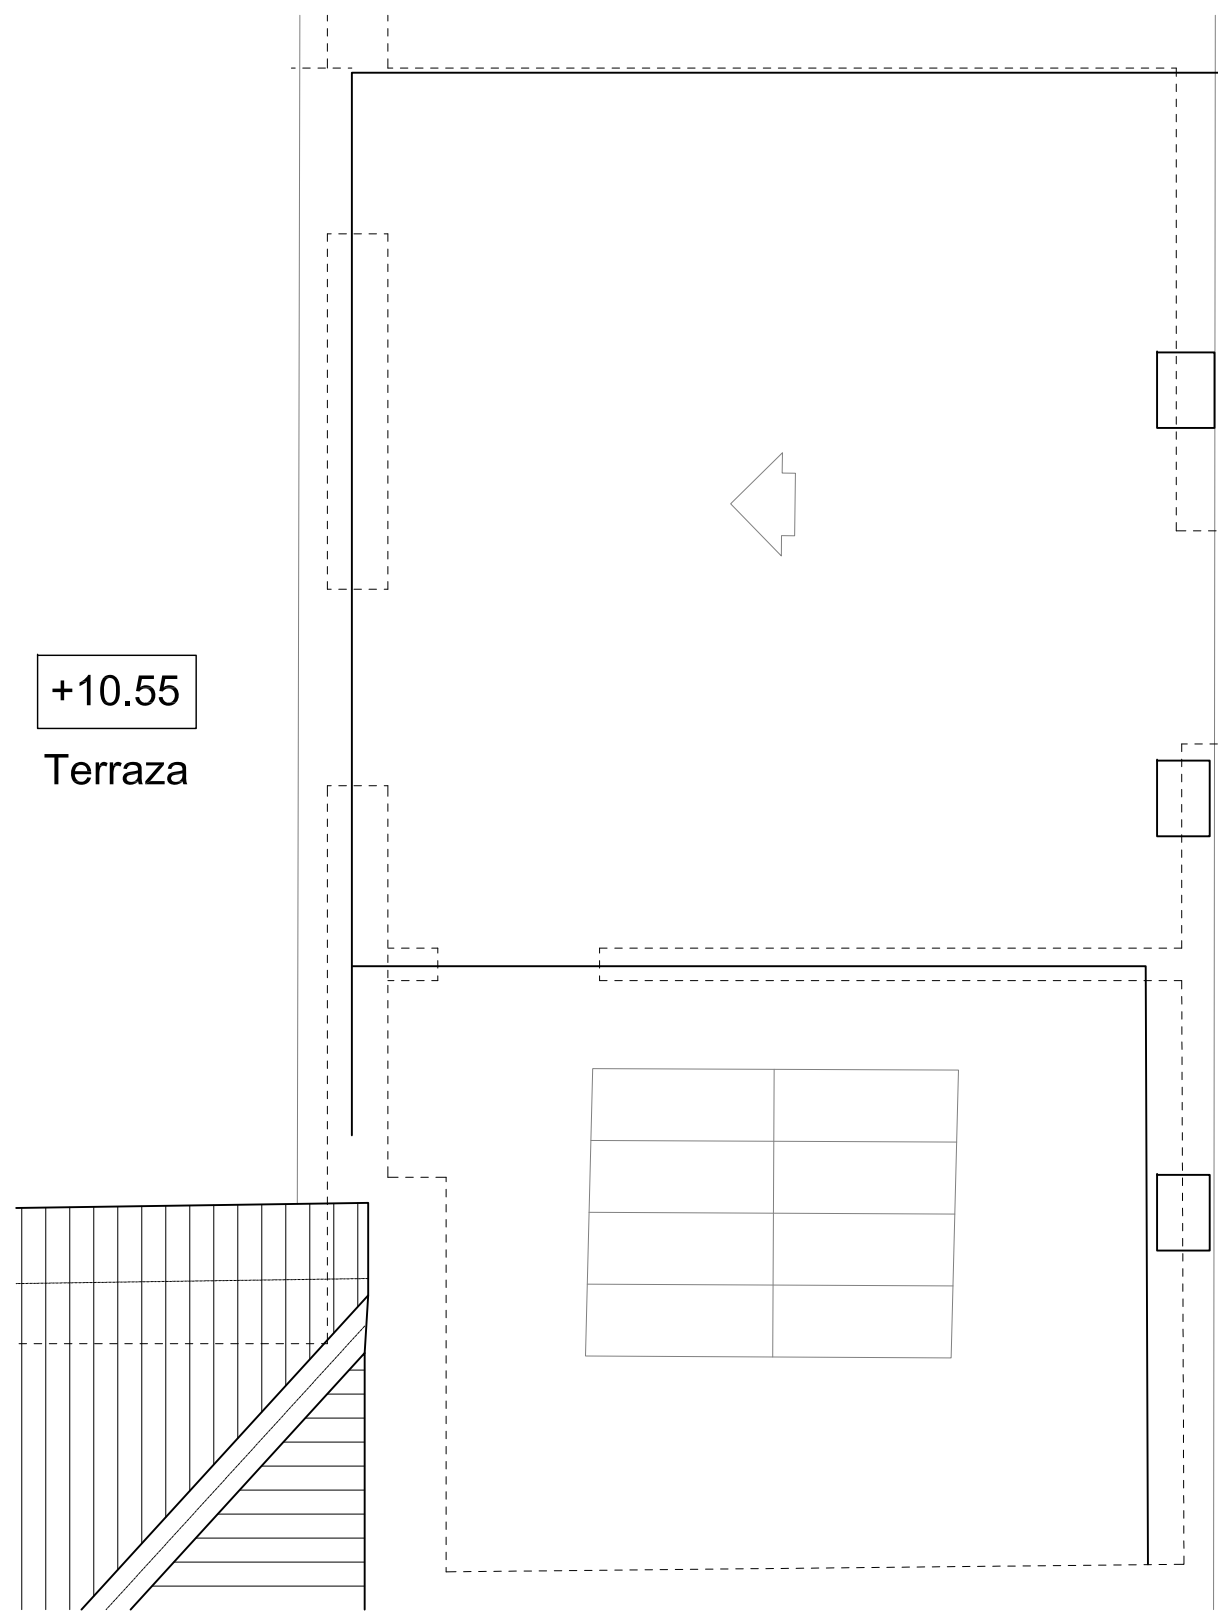

PLANTA BAJO CUBIERTAS

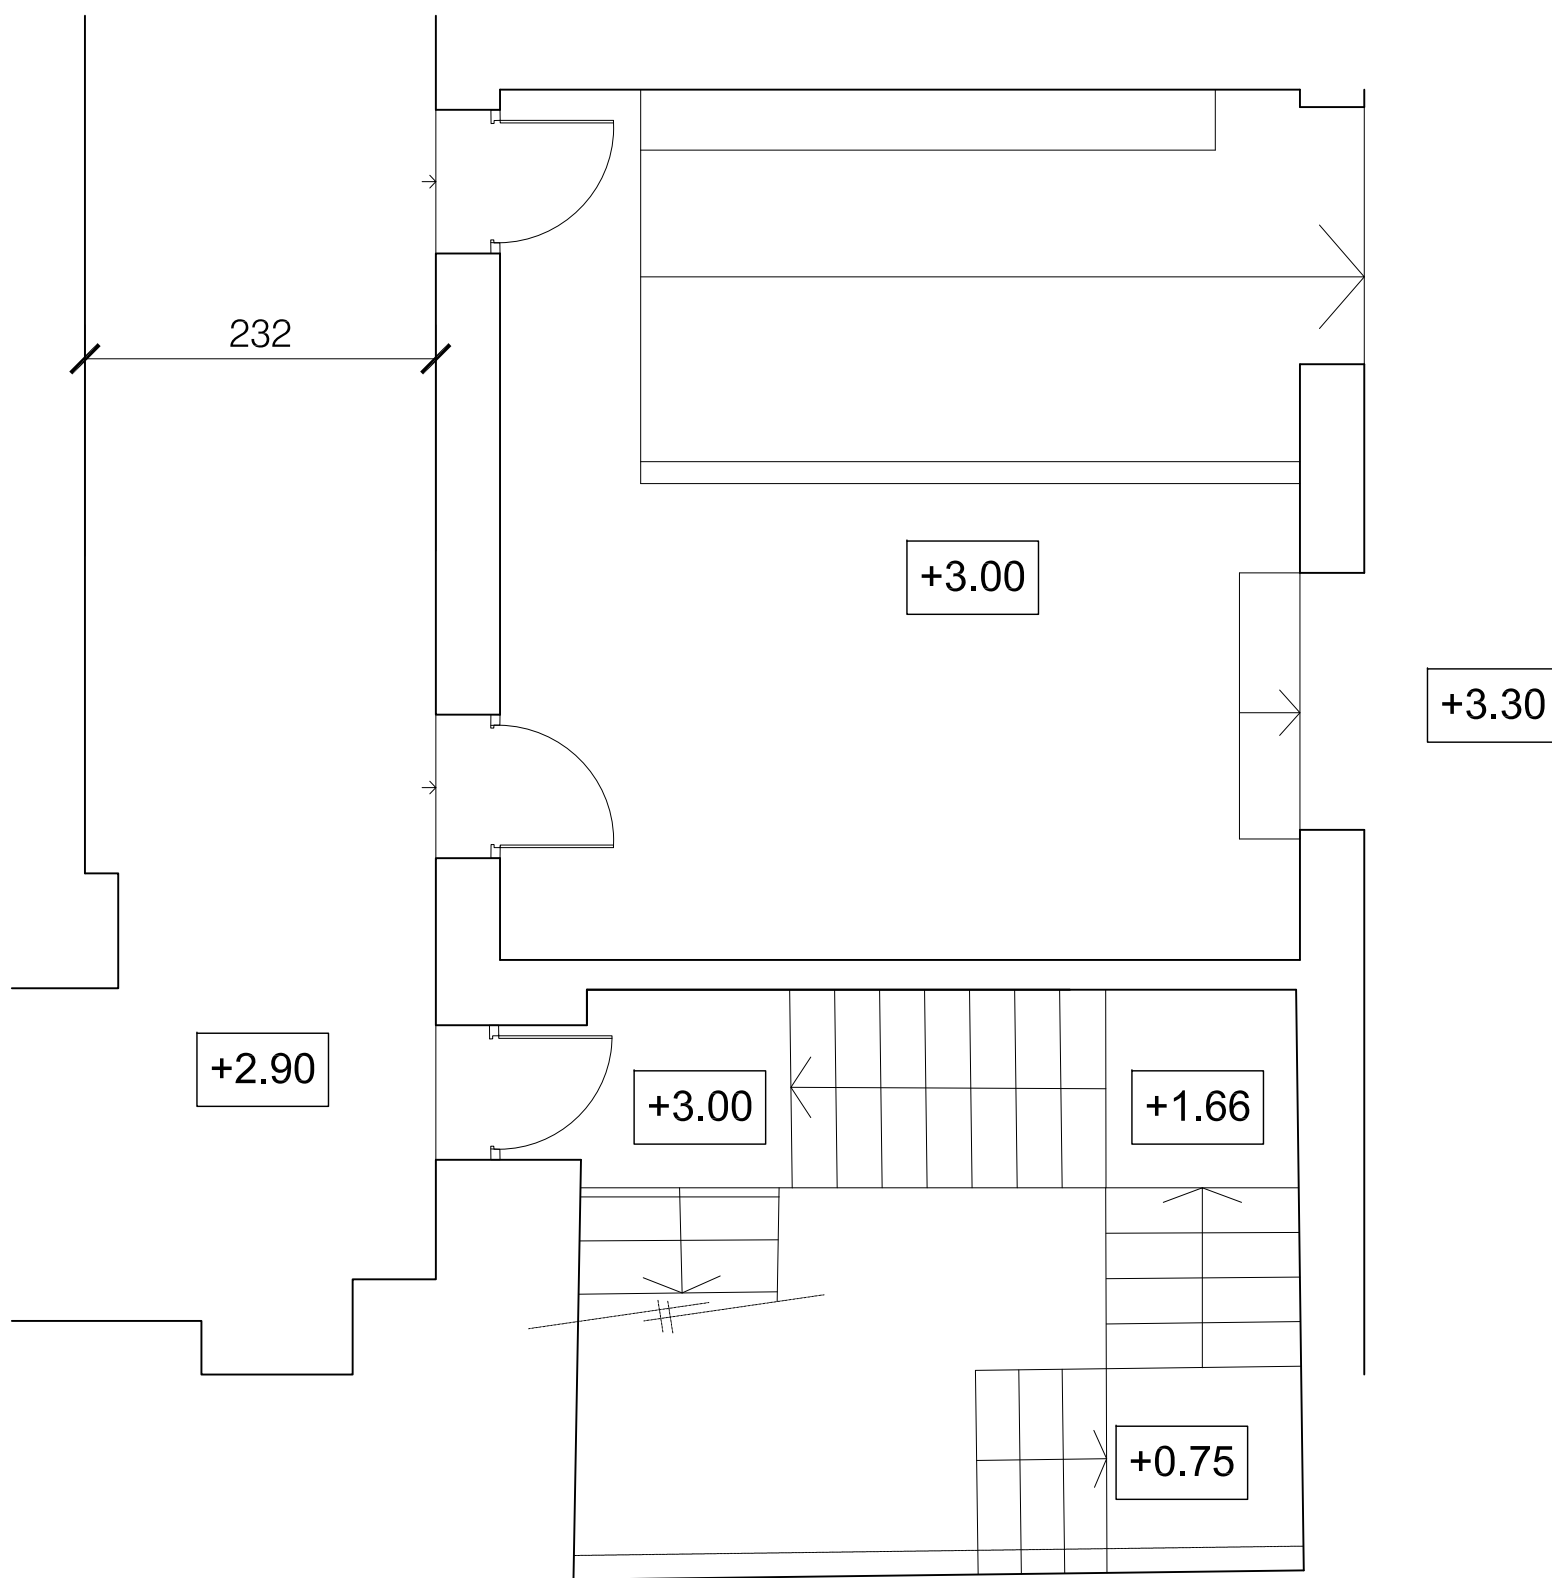

PLANTA PRIMERA

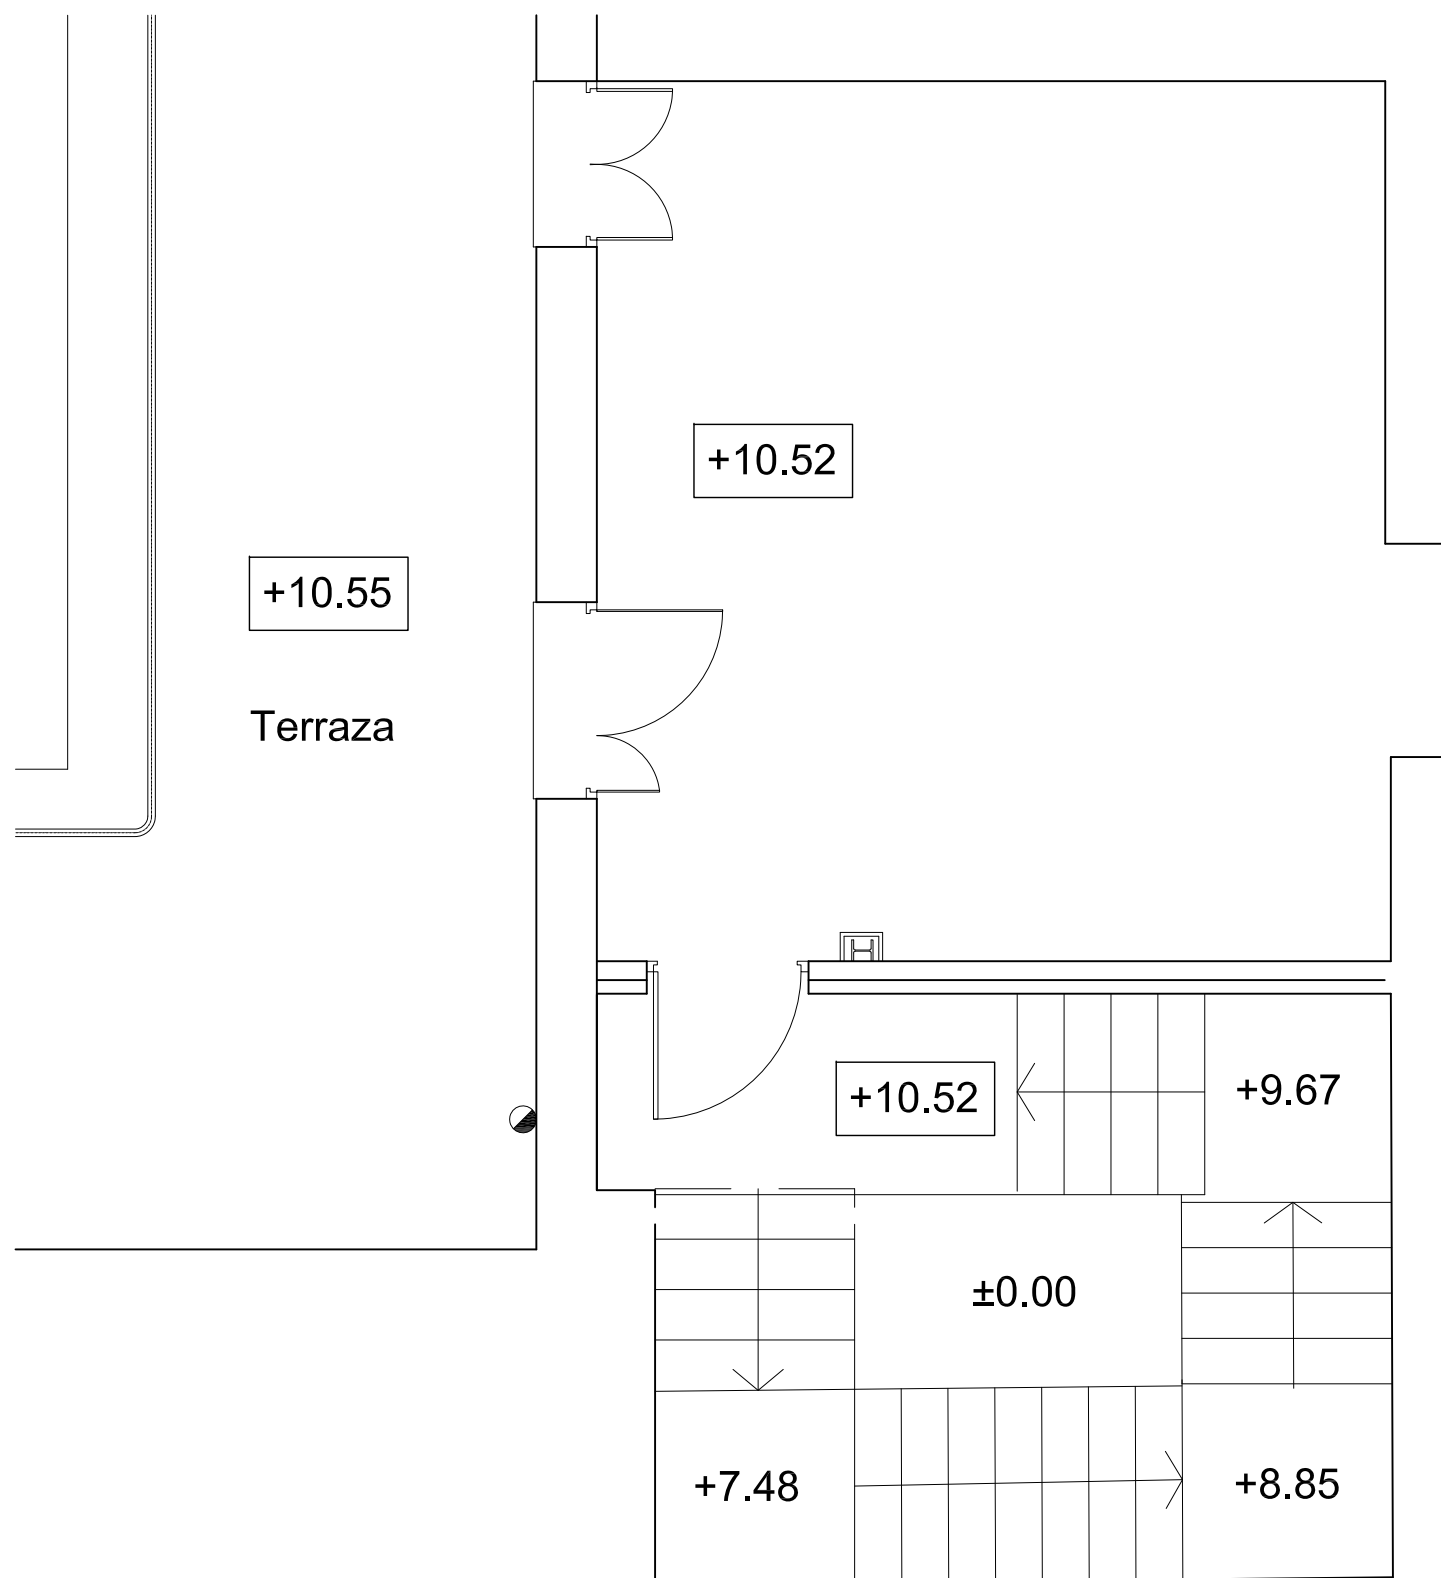

PLANTA TERCERA