


SECCIÓN AA

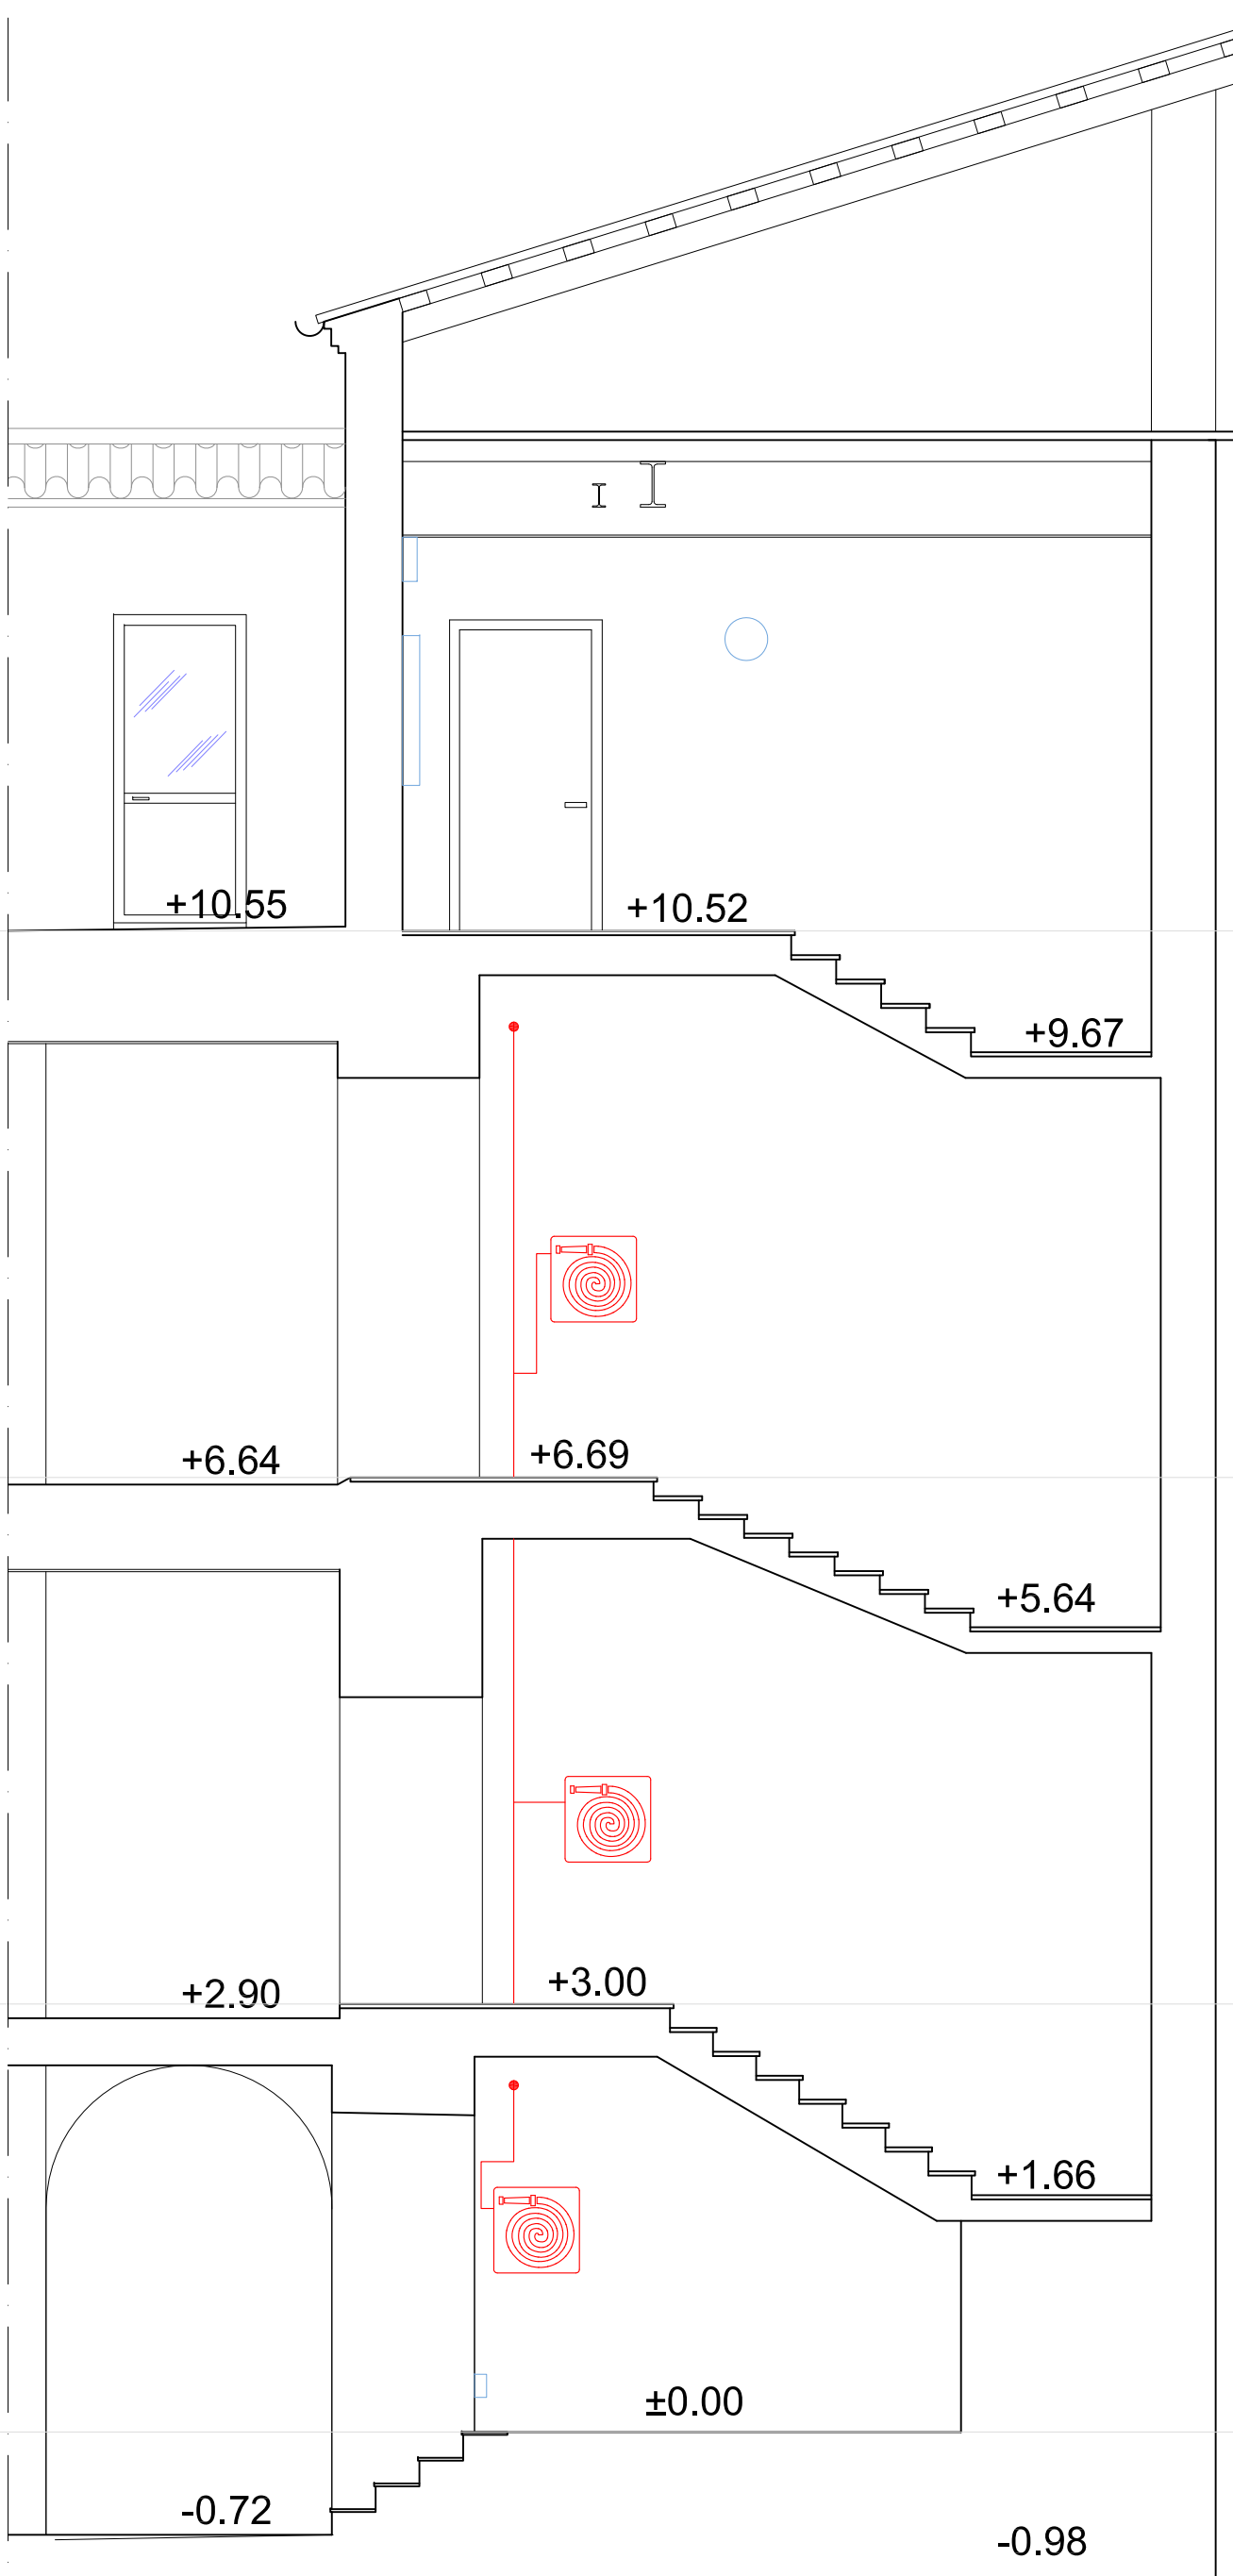


SECCIÓN BB

PLANTA 3ª

PLANTA 2ª

PLANTA 1ª

PLANTA BAJA

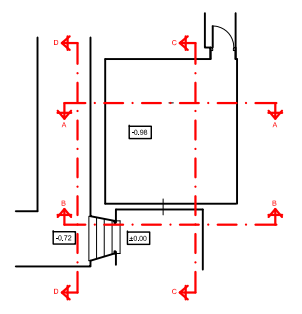

DIRECCIÓN DE ARQUITECTURA
OFICINA TÉCNICA DE ARQUITECTURA

MEJORAS DE ACCESIBILIDAD EN EDIFICIO CASA JIMENEZ

PLANO:			
ESTADO ACTUAL - SECCIONES AA, y BB			
DR. ARQUITECTO:	TEC. GRADO SUP.:	ESCALA:	REM:
	MAITE SERRANO	1/50	44
	CÓDIGO:	FECHA:	
RICARDO USÓN GARCÍA		15-36 [OFT] CEN CASA JIMENEZ ACOND EDIF	JULIO 2015