



SECCIÓN CC

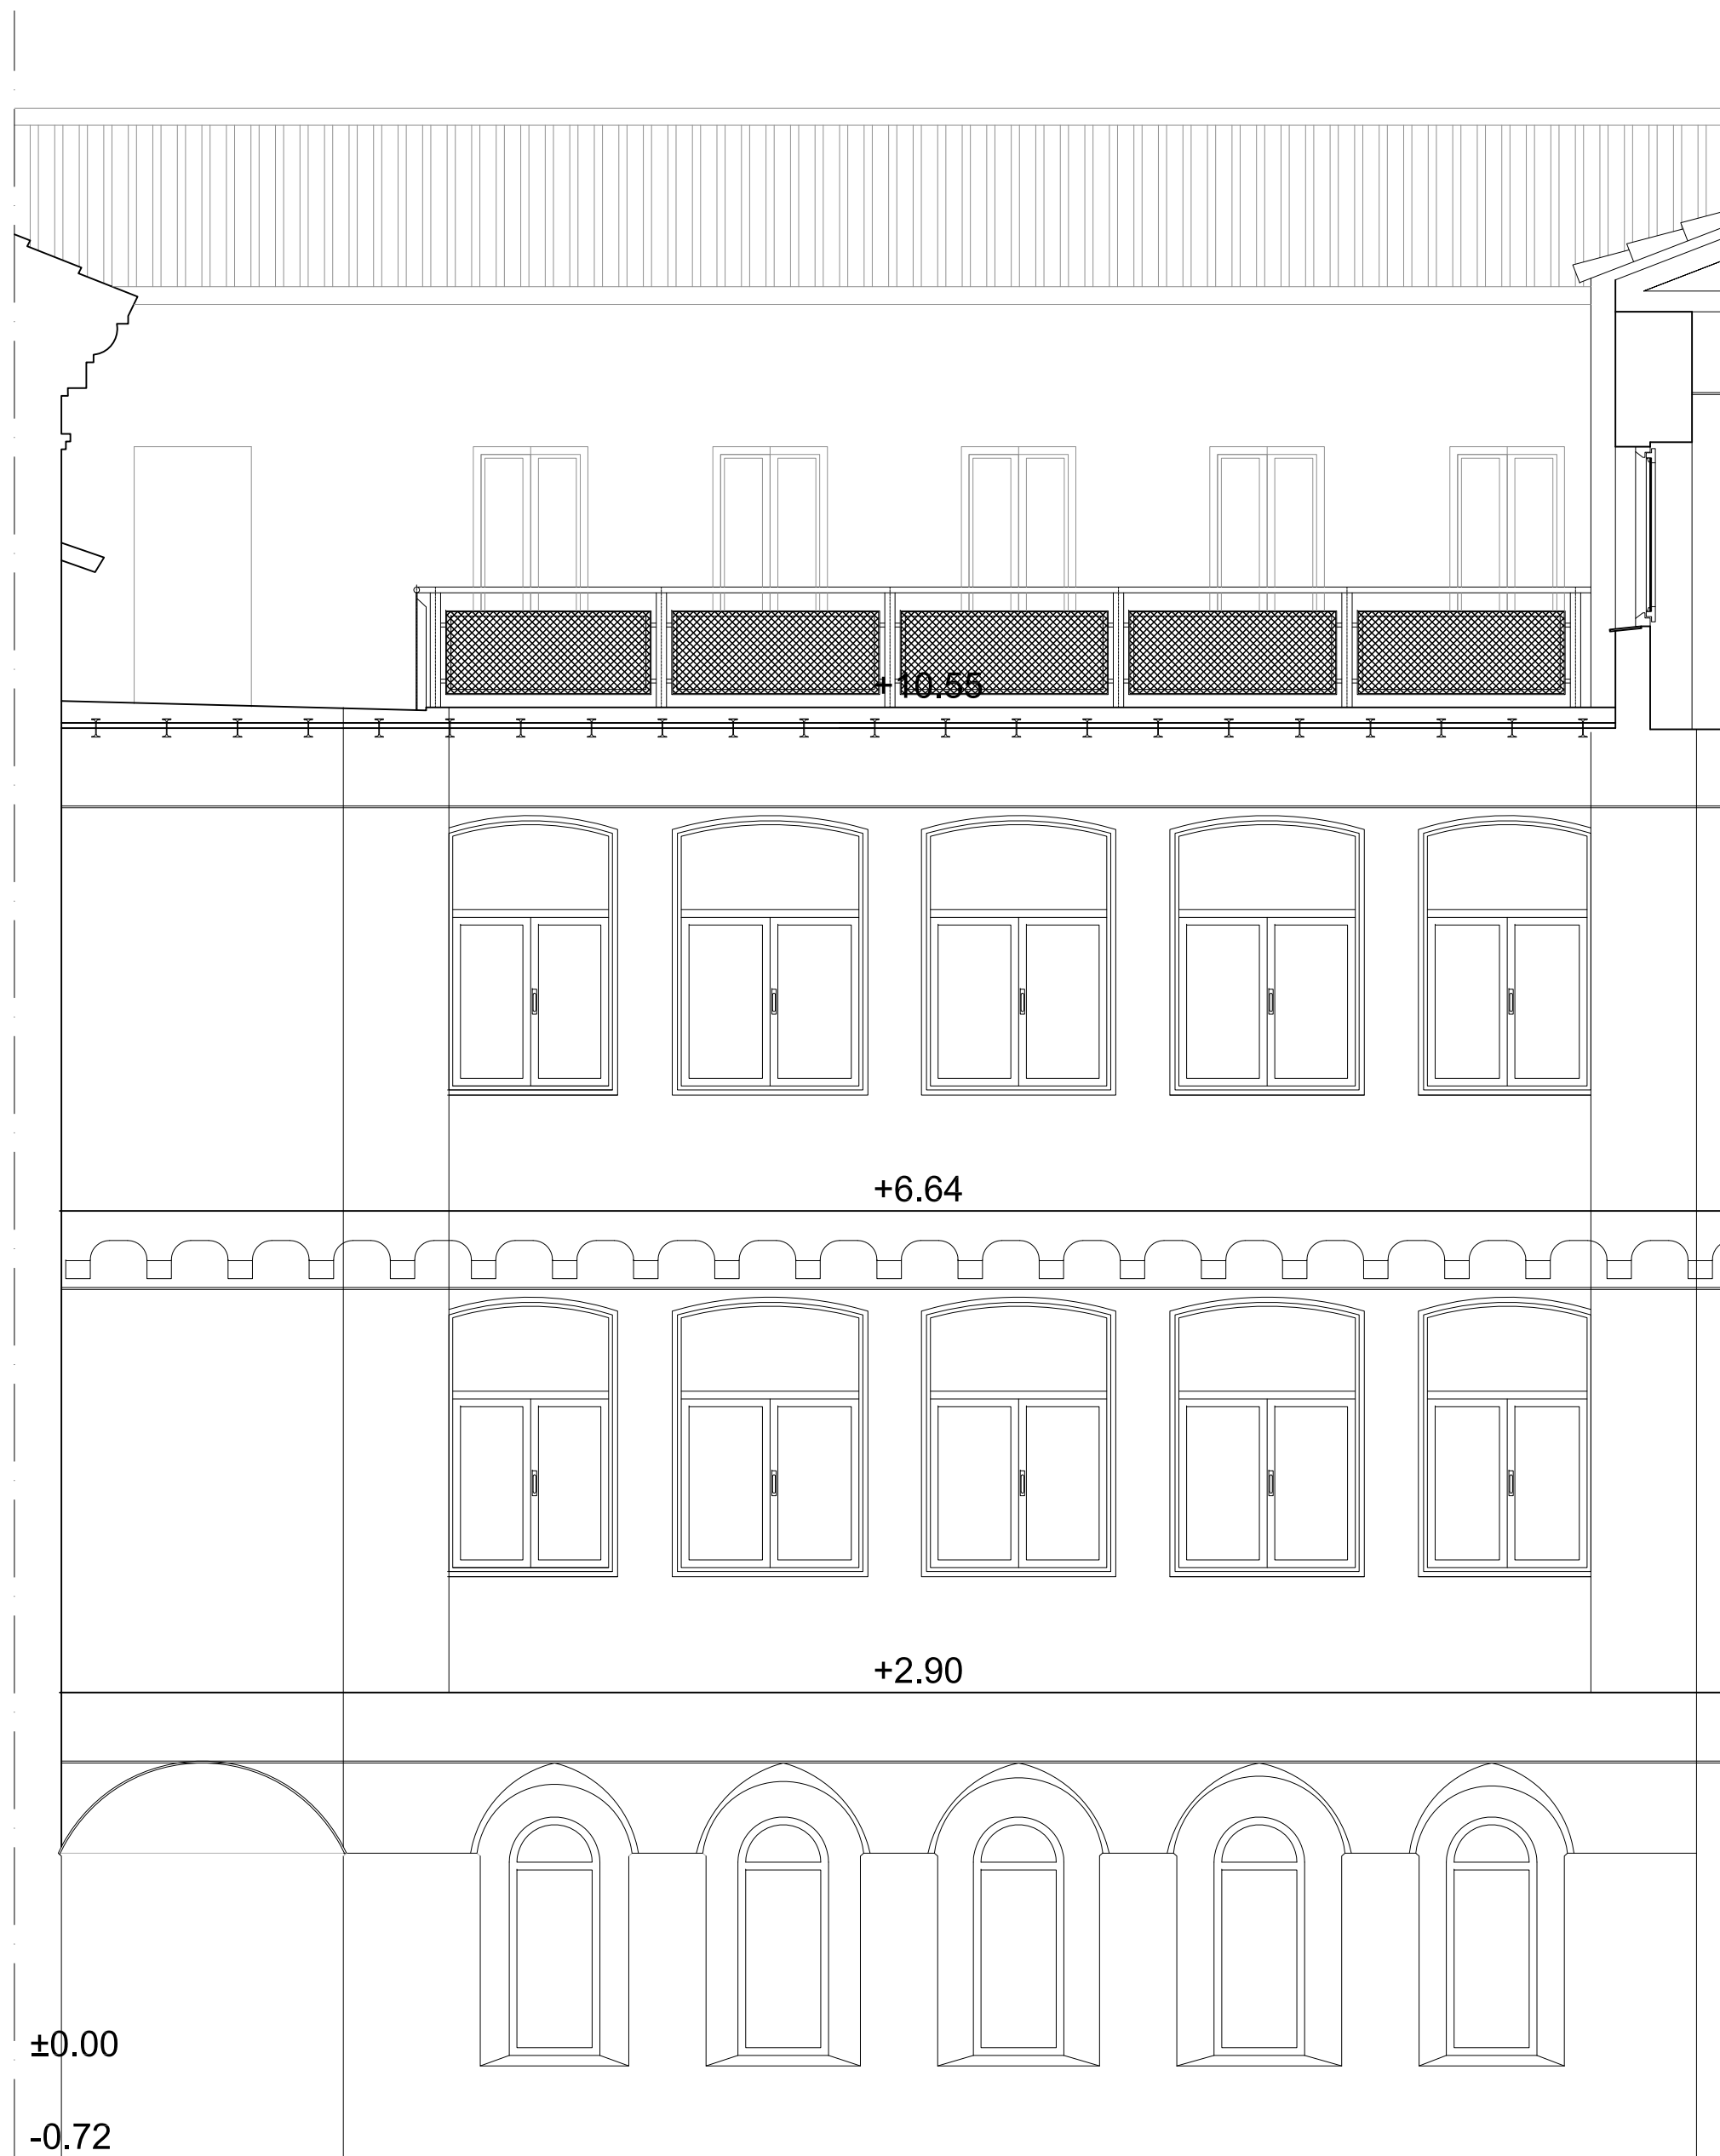

SECCIÓN DD

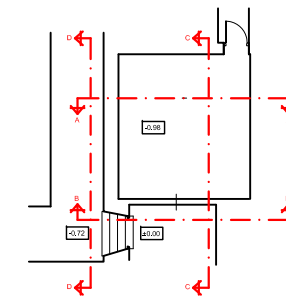

GERENCIA DE URBANISMO

DIRECCIÓN DE ARQUITECTURA

OFICINA TÉCNICA DE ARQUITECTURA

MEJORAS DE ACCESIBILIDAD EN EDIFICIO CASA JIMENEZ

PLANO:

ESTADO ACTUAL - SECCIONES CC y DD

EA - 03

DR. ARQUITECTO:	TEC. GRADO SUP.:	ESCALA:	REM:
RICARDO USÓN GARCÍA	MAITE SERRANO	1/100	44
	CÓDIGO:	FECHA:	
	15-36 (OPT) CEN CASA JIMENEZ	JULIO 2015	
	ACOND EDIF		