




PLANTA BAJA

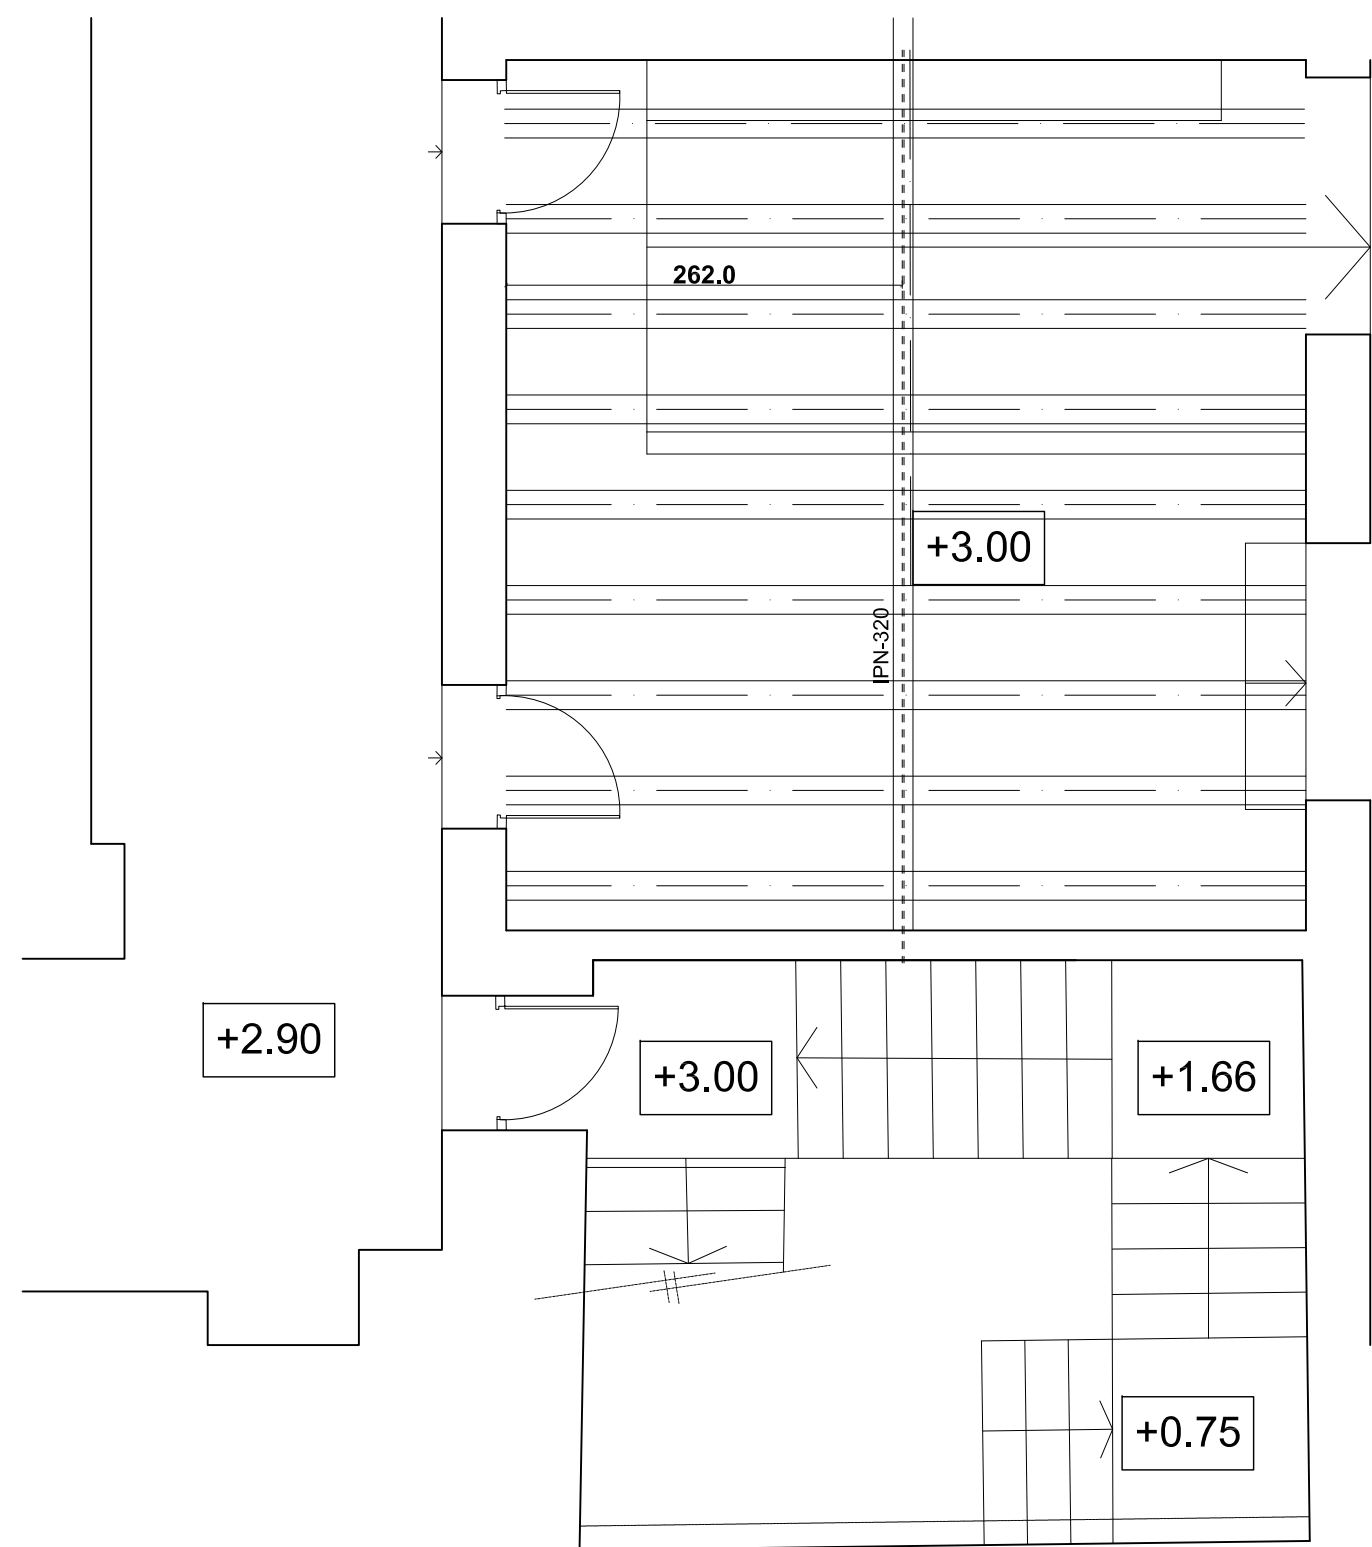


PLANTA PRIMERA

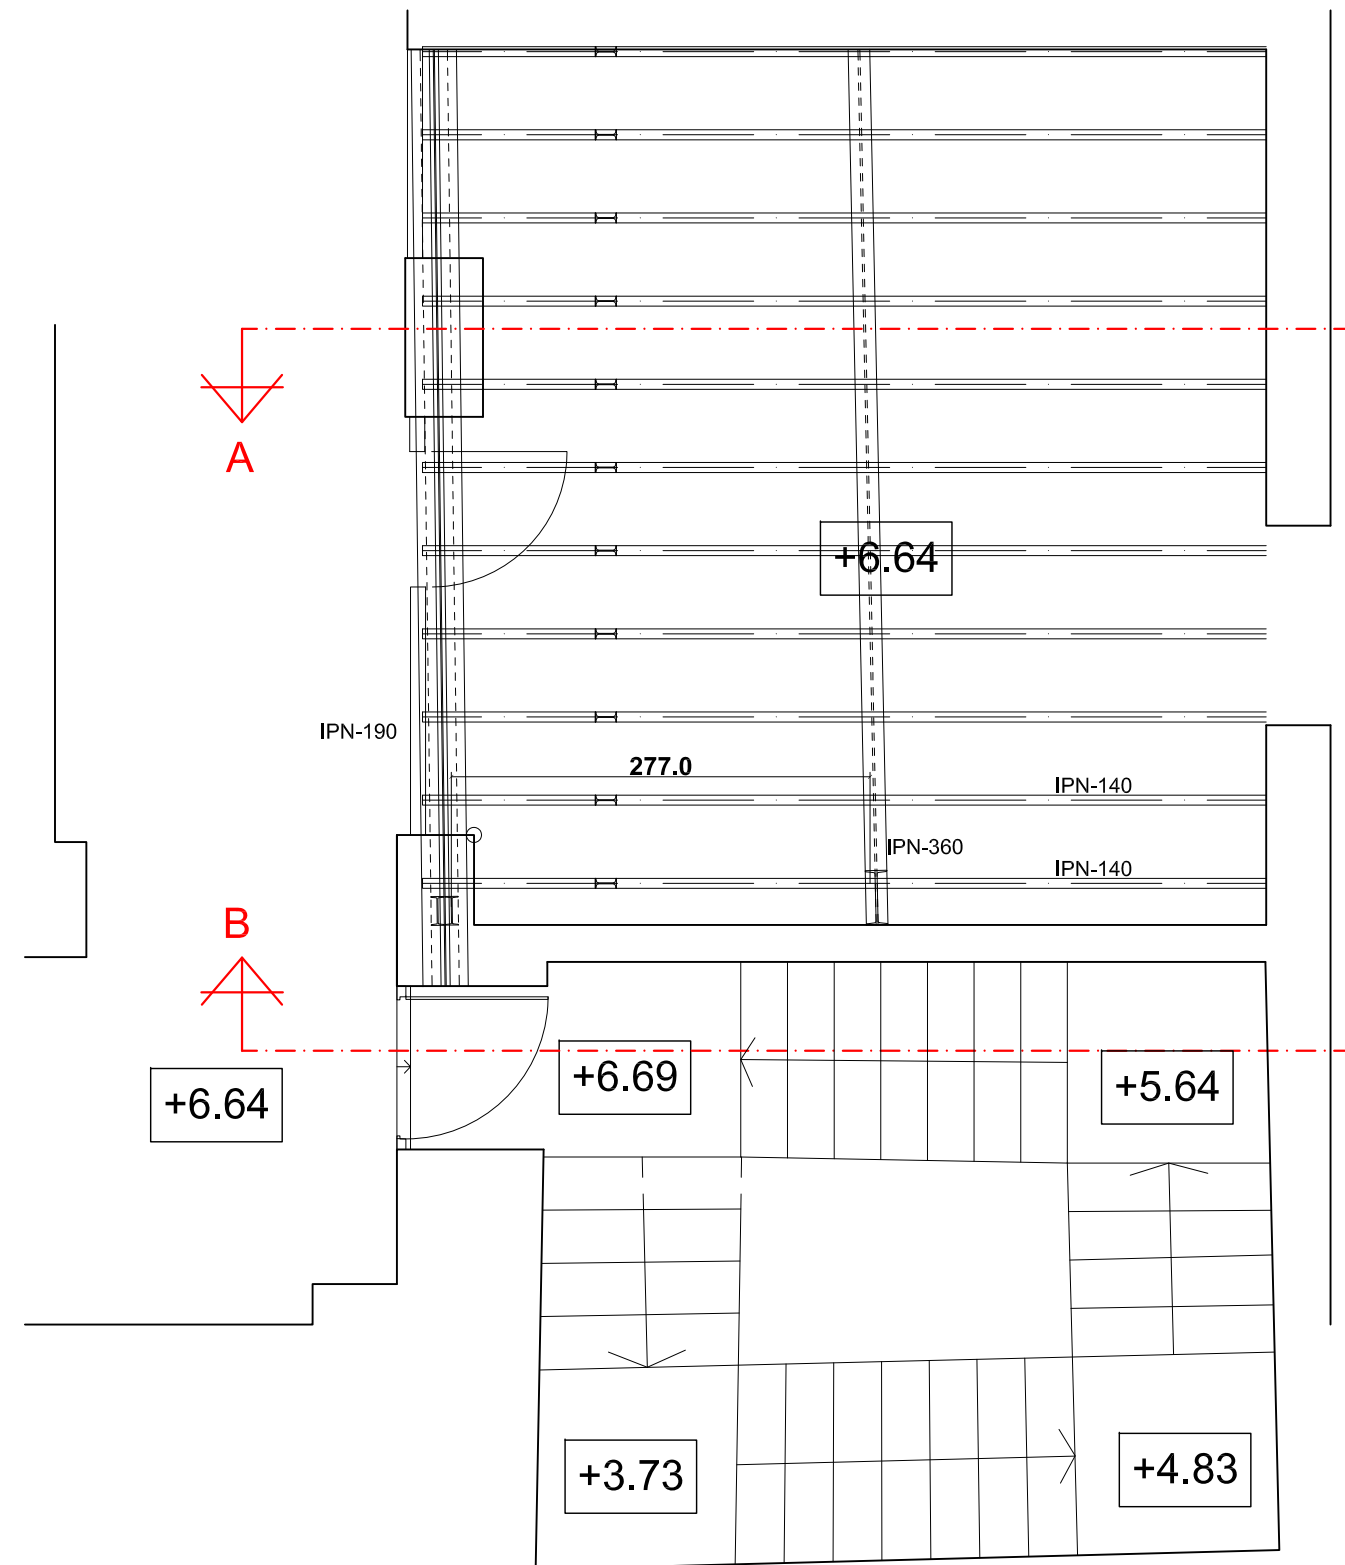

PLANTA SEGUNDA

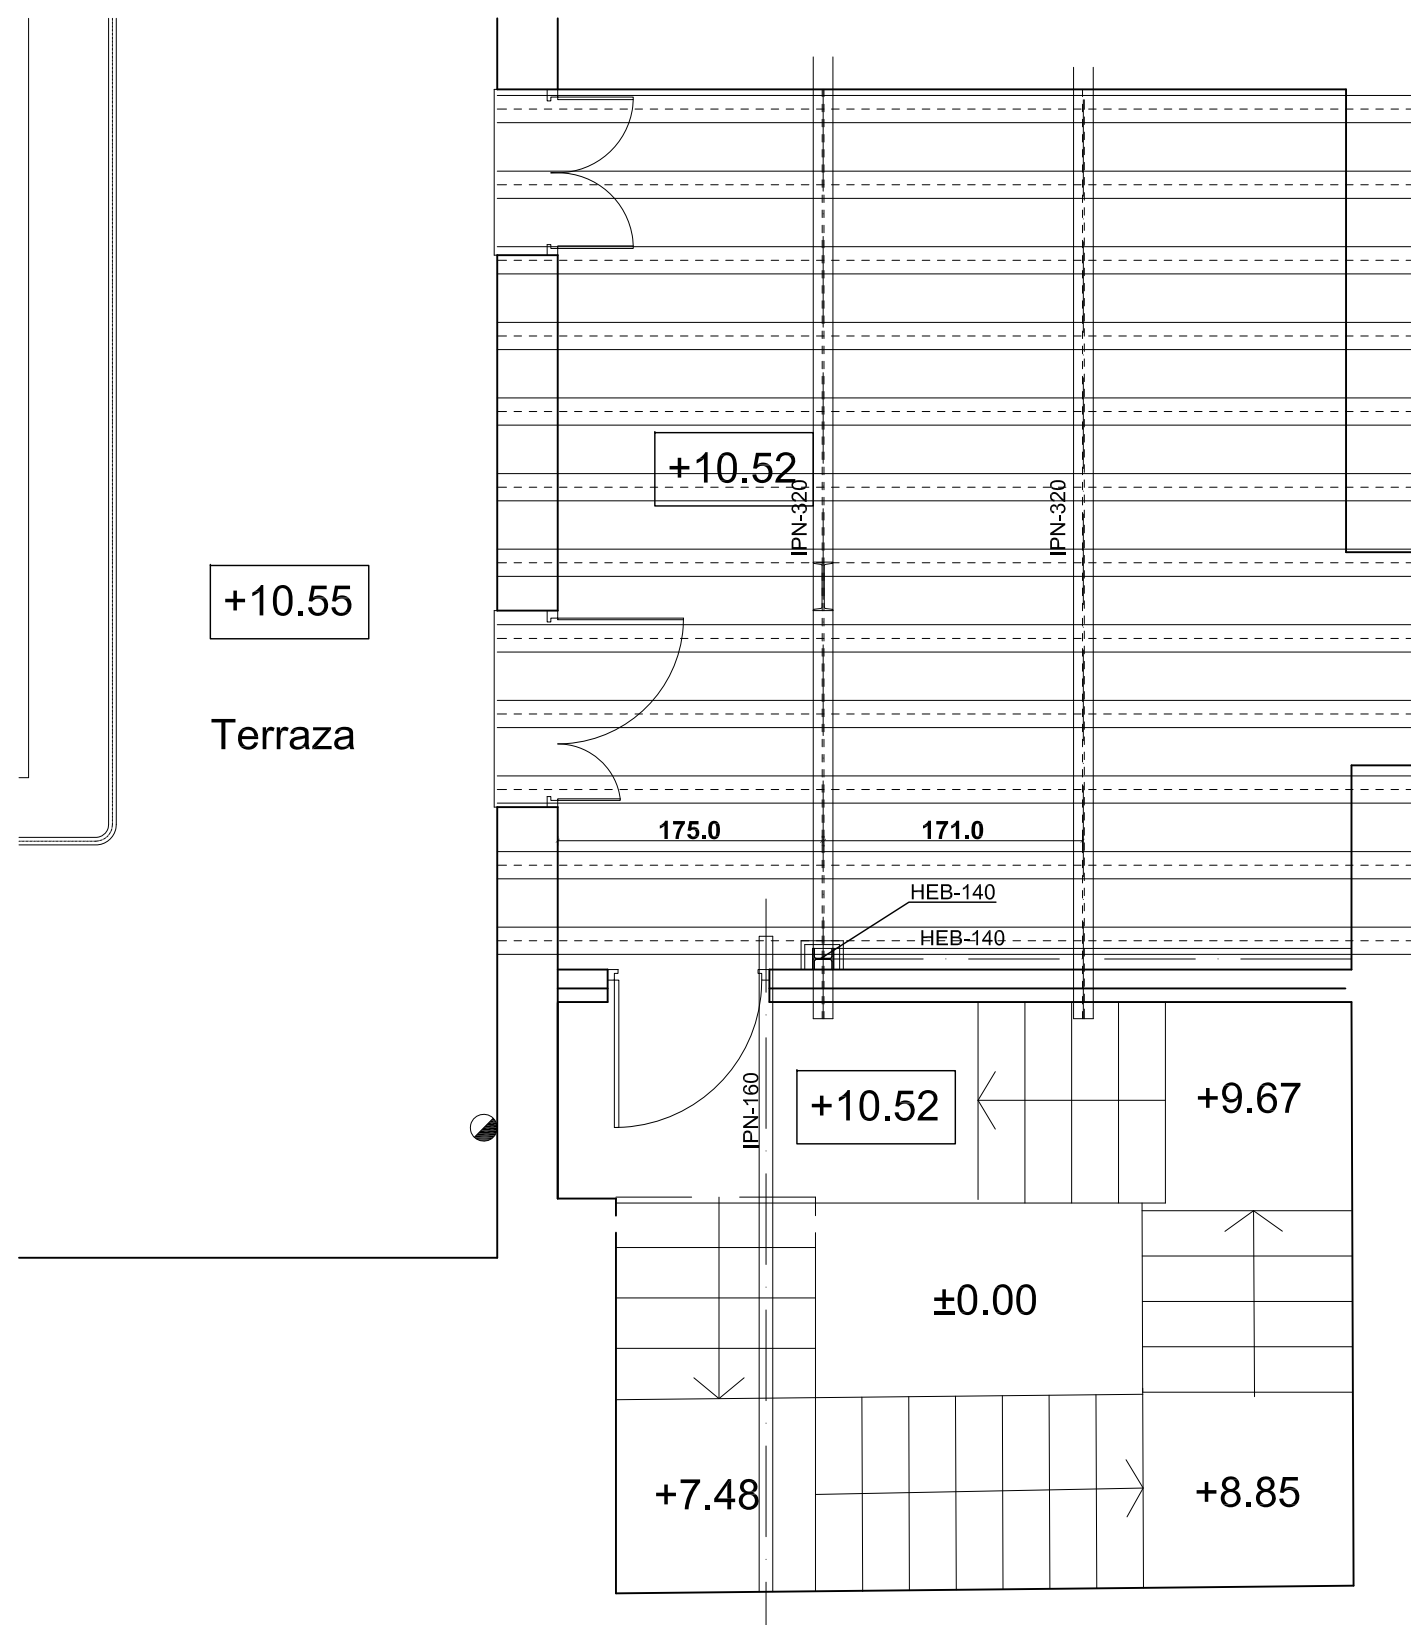

PLANTA TERCERA

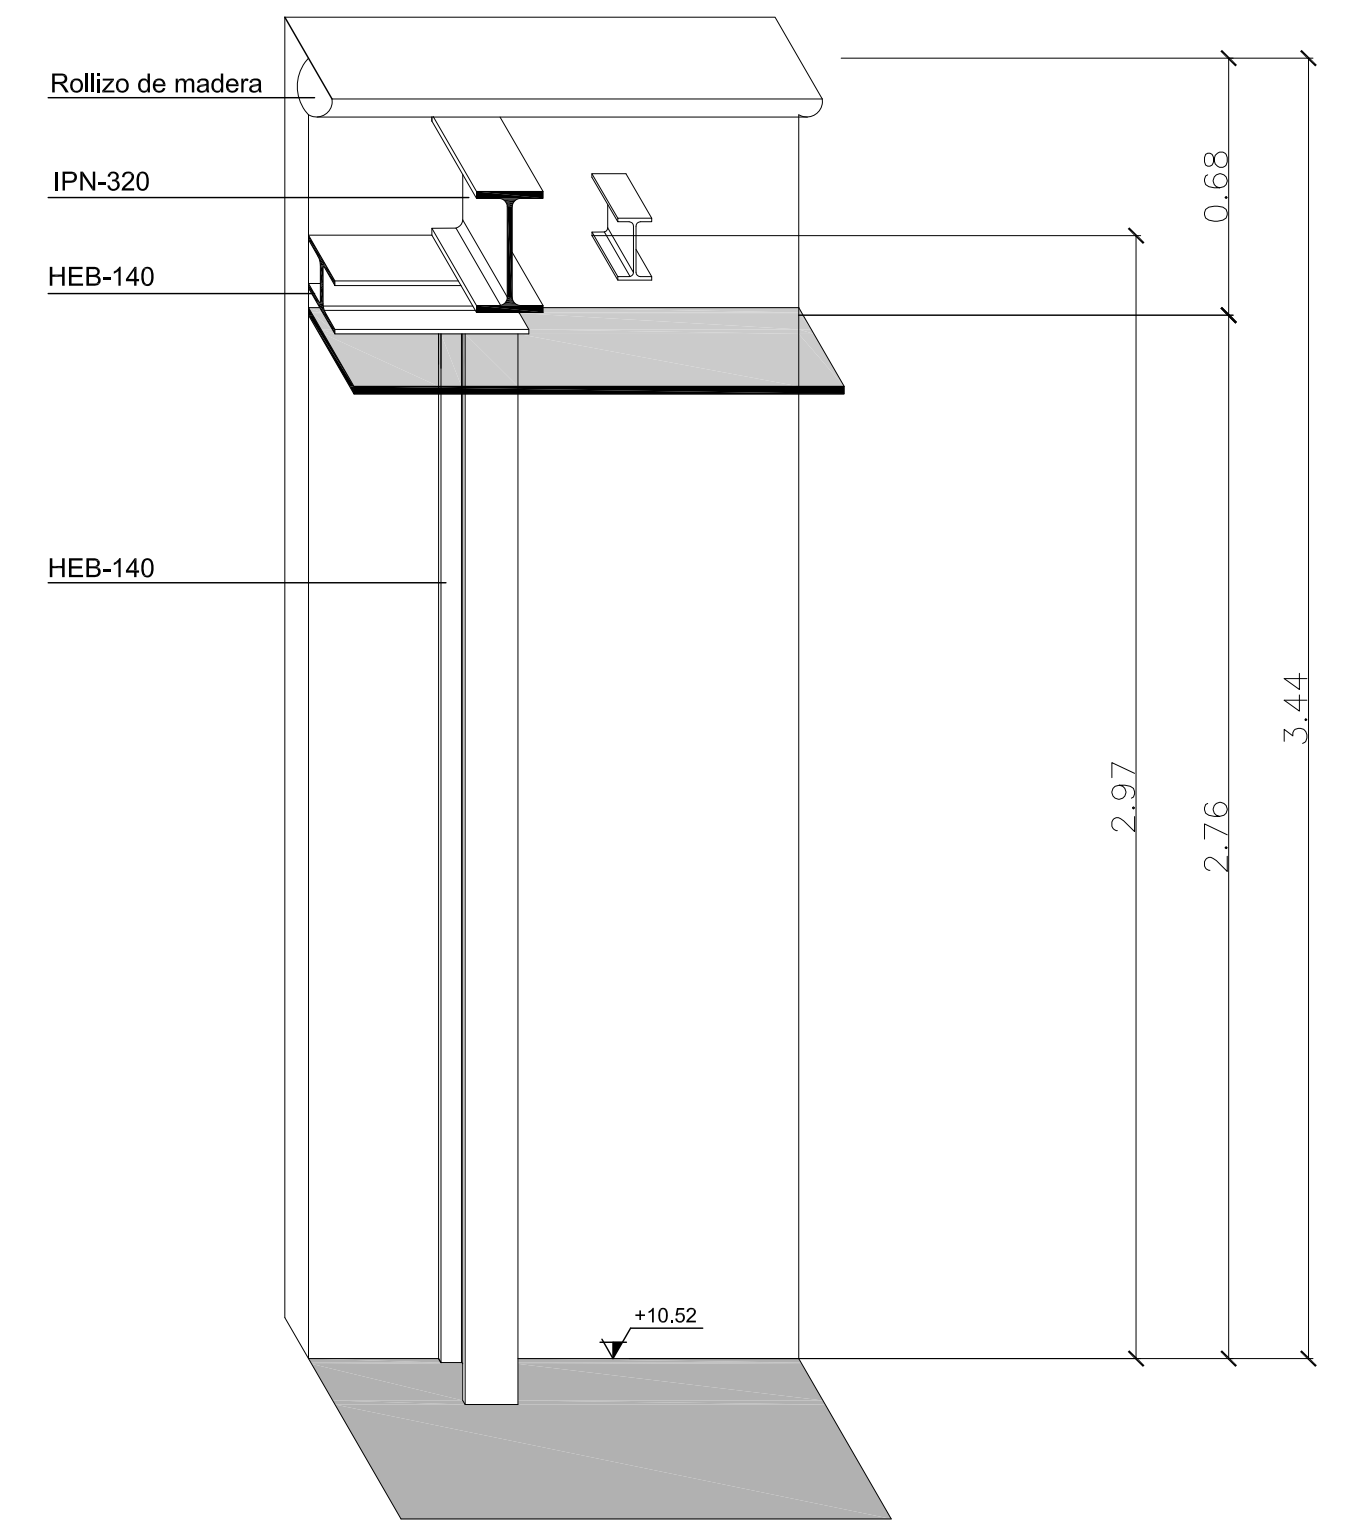

DETALLE ESTRUCTURA
Planta 3ª