



SECCIÓN AA

CLAUSTRO

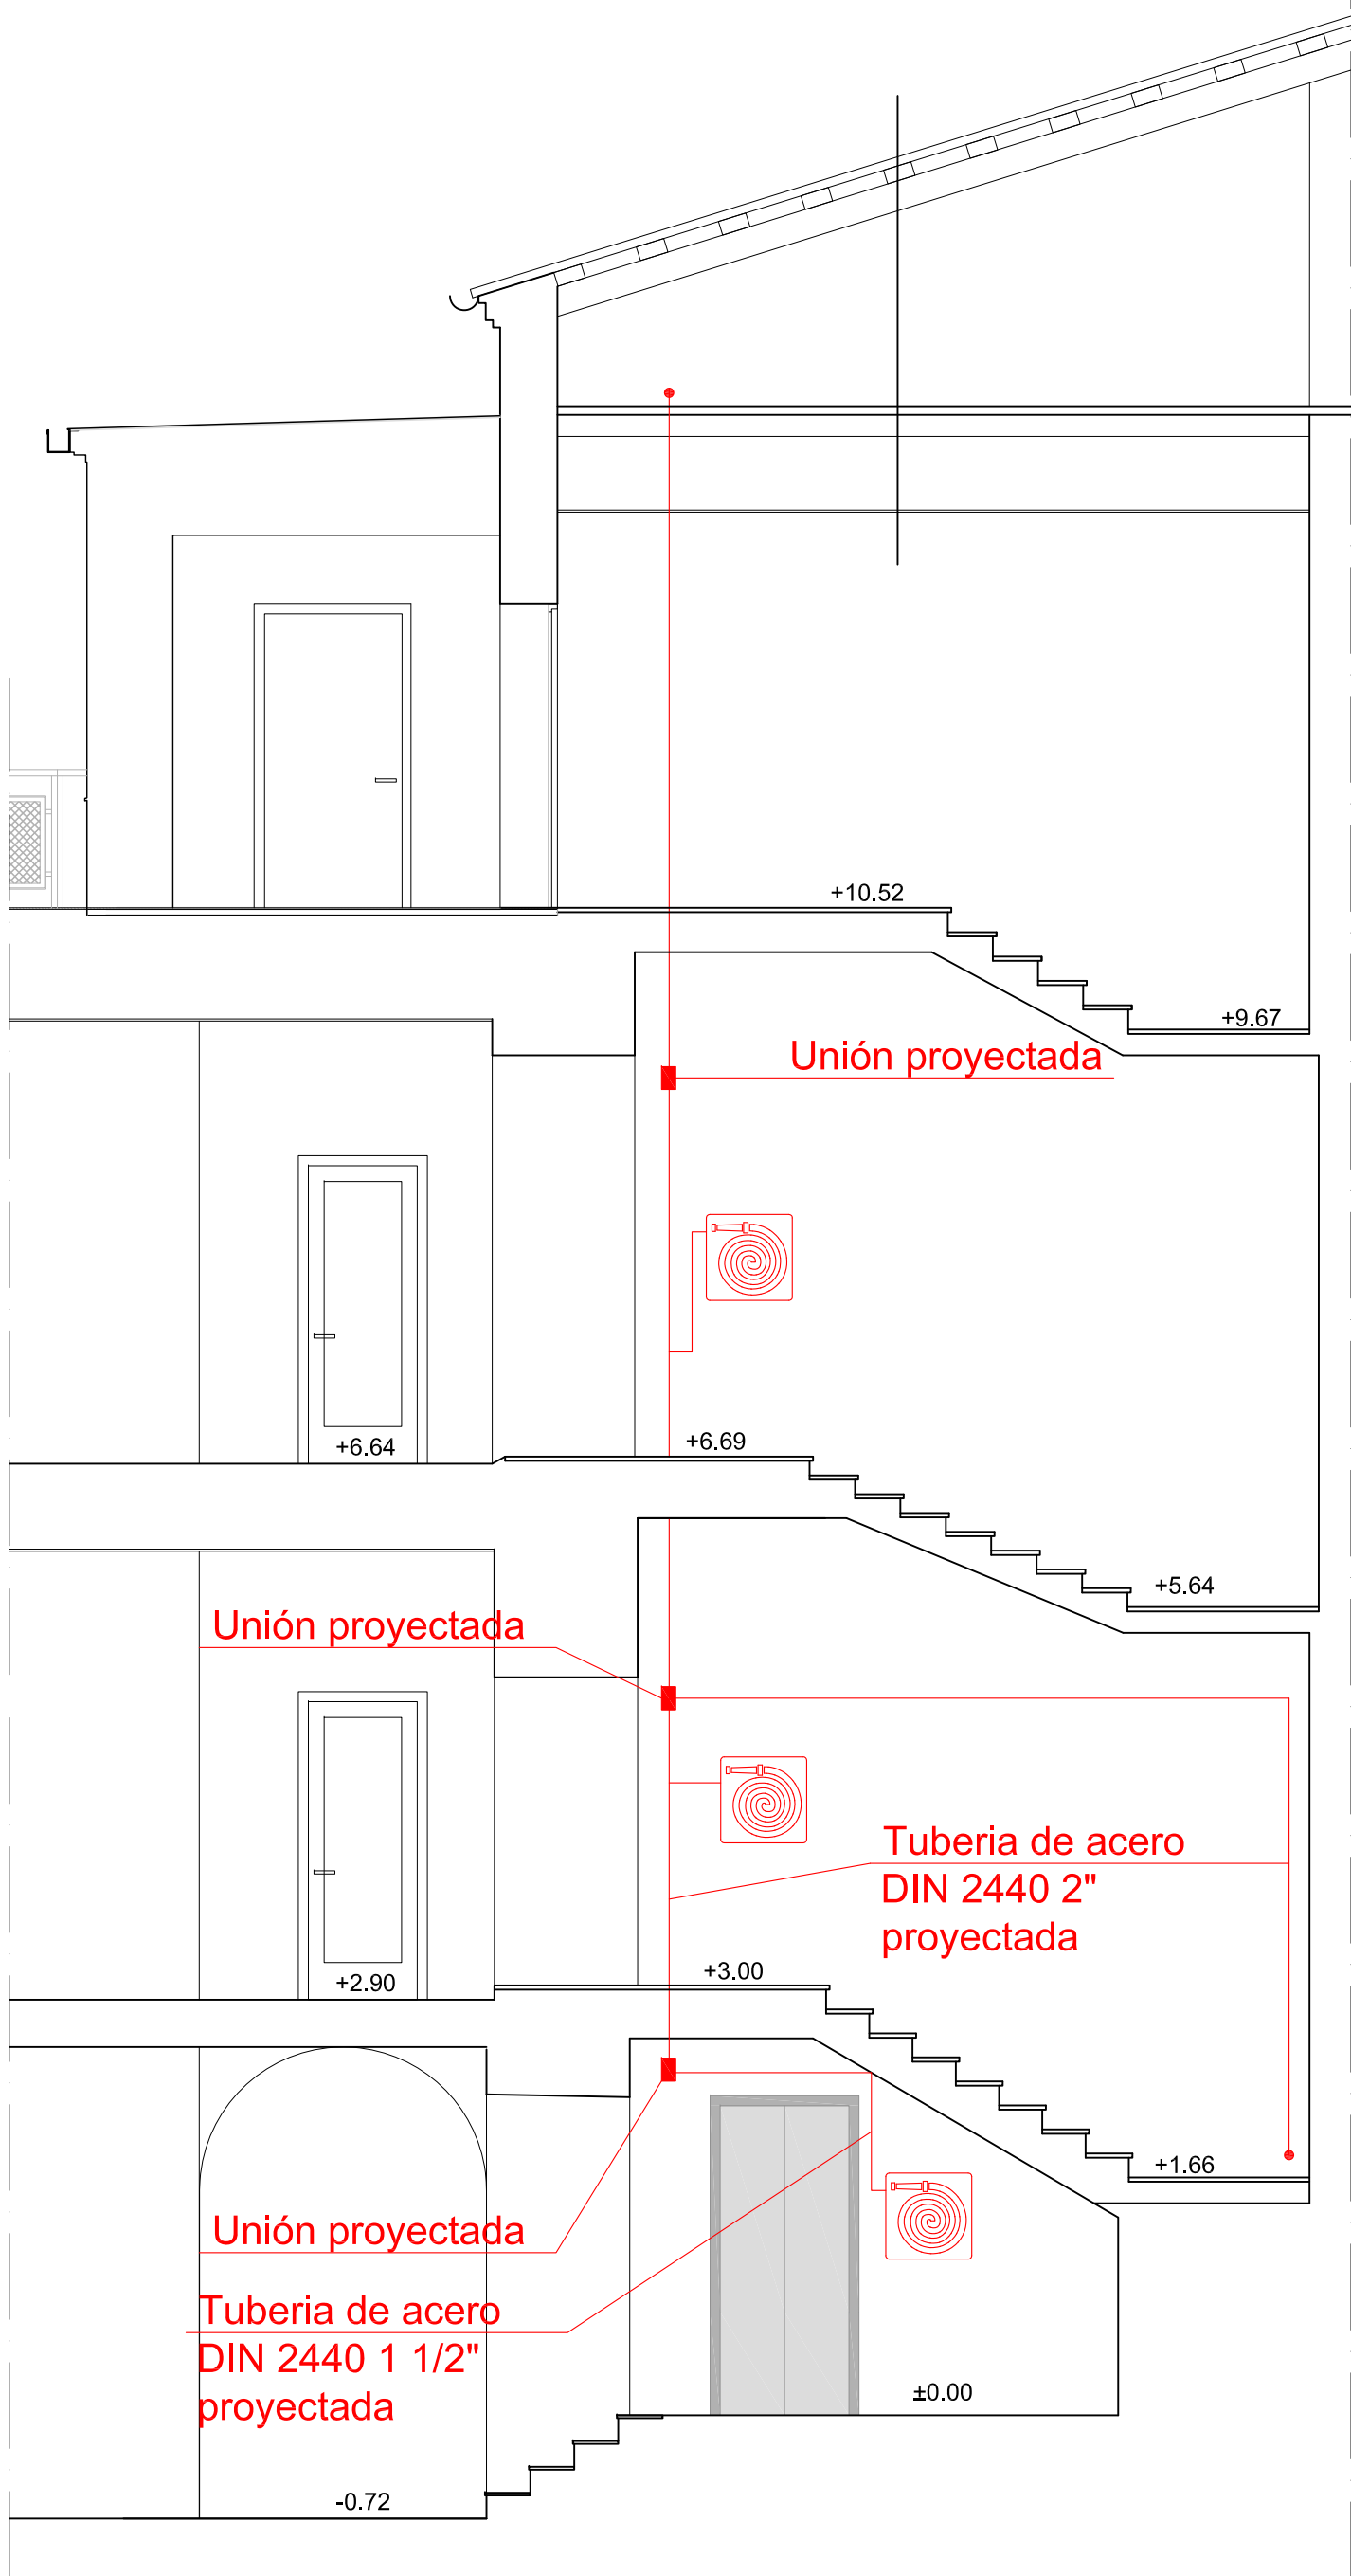

SECCIÓN BB


CLAUSTRO

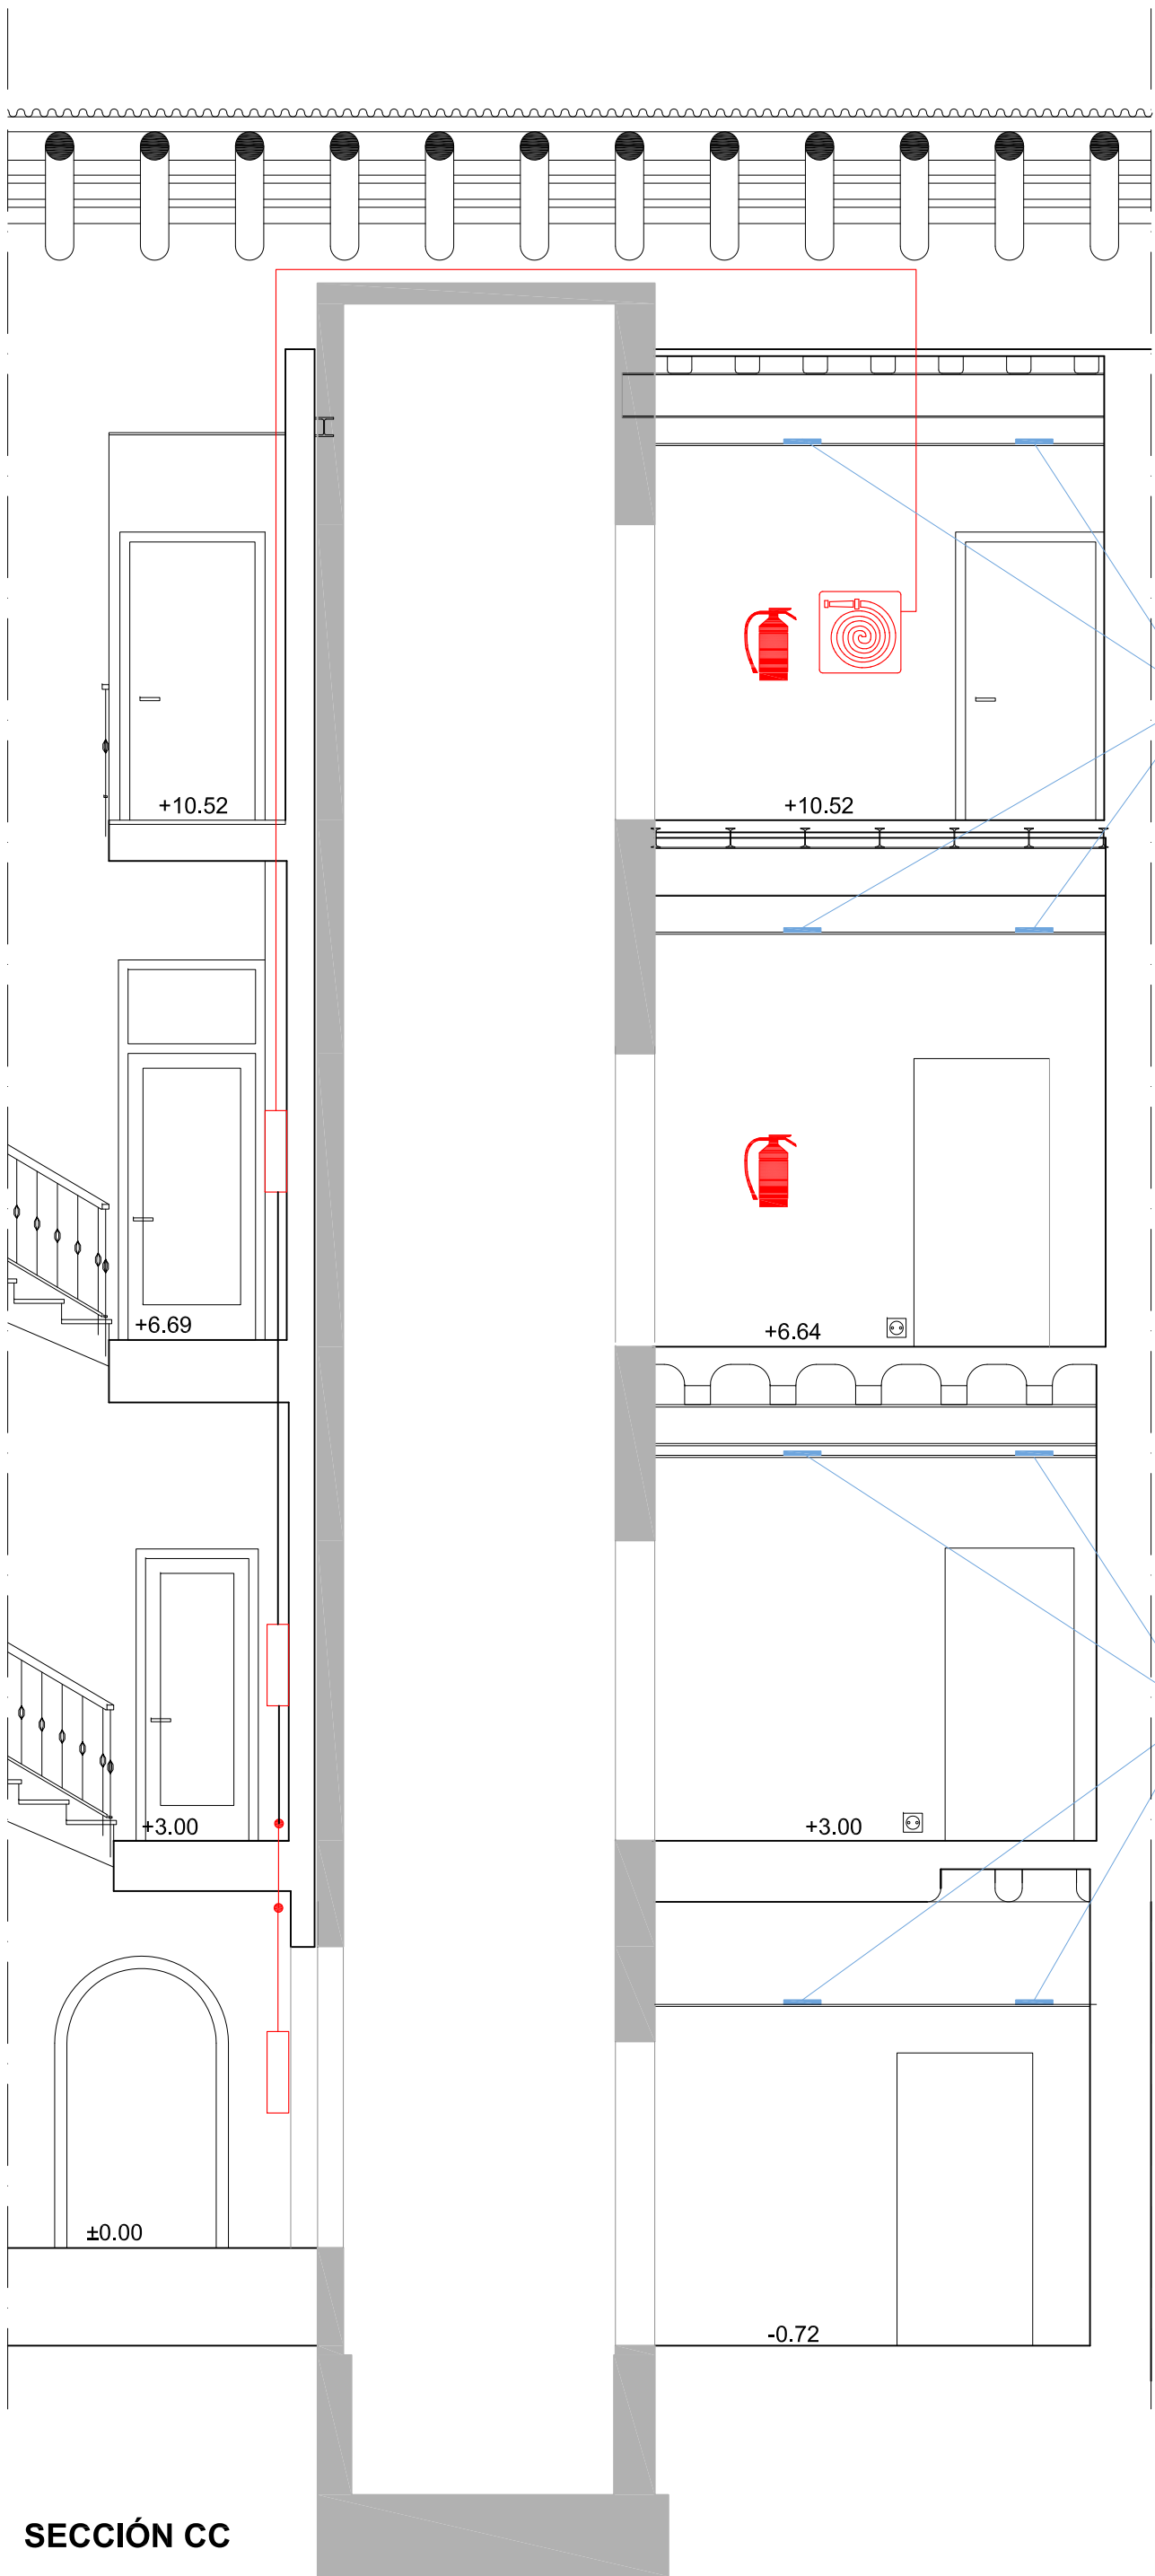

SECCIÓN CC

Luminaria de emergencia
permanente SAGELUX OPTIMA
LED OD200P

Luminaria de emergencia
permanente SAGELUX OPTIMA
LED OD200P

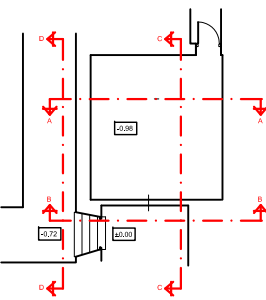

DIRECCIÓN DE ARQUITECTURA
OFICINA TÉCNICA DE ARQUITECTURA

MEJORAS DE ACCESIBILIDAD EN EDIFICIO CASA JIMENEZ

PLANO:
ESTADO REFORMA - SECCIONES INSTALACIONES I - 02

DR. ARQUITECTO:	TEC. GRADO SUP.:	ESCALA:	REM:
RICARDO USÓN GARCÍA	MAITE SERRANO	1/50	44
	CÓDIGO:	FECHA:	
	15-36 (OPT) CEN CASA JIMENEZ	JULIO 2015	
	ACOND EDIF		