

PROYECTO BASICO Y DE EJECUCION **CENTRO MUSICAL LAS ARMAS**
EN EL EDIFICIO R.3 DEL P.E.R.I. ARMAS - CASTA ÁLVAREZ - SACRAMENTO - AGUADORES. BARRIO DE SAN PABLO

PROMOTOR: AYUNTAMIENTO DE ZARAGOZA
FECHA: FEBRERO 2009
EMPLAZAMIENTO: PLAZA MARIANO DE CAVIA. ZARAGOZA

PLANTA TORREON
ELECTRICIDAD E ILUMINACION

E.6

ESCALA 1:100



Zaragoza
AYUNTAMIENTO

AGUERRI ARQUITECTOS S.L.P.
calle San Juan y San Pedro 5-7
50001 Zaragoza
t. 976 200 578 f. 976 200 538
administracion@aguerriarquitectos.com




FERNANDO AGUERRI



JOSE IGNACIO AGUERRI

CASTA ALVAREZ

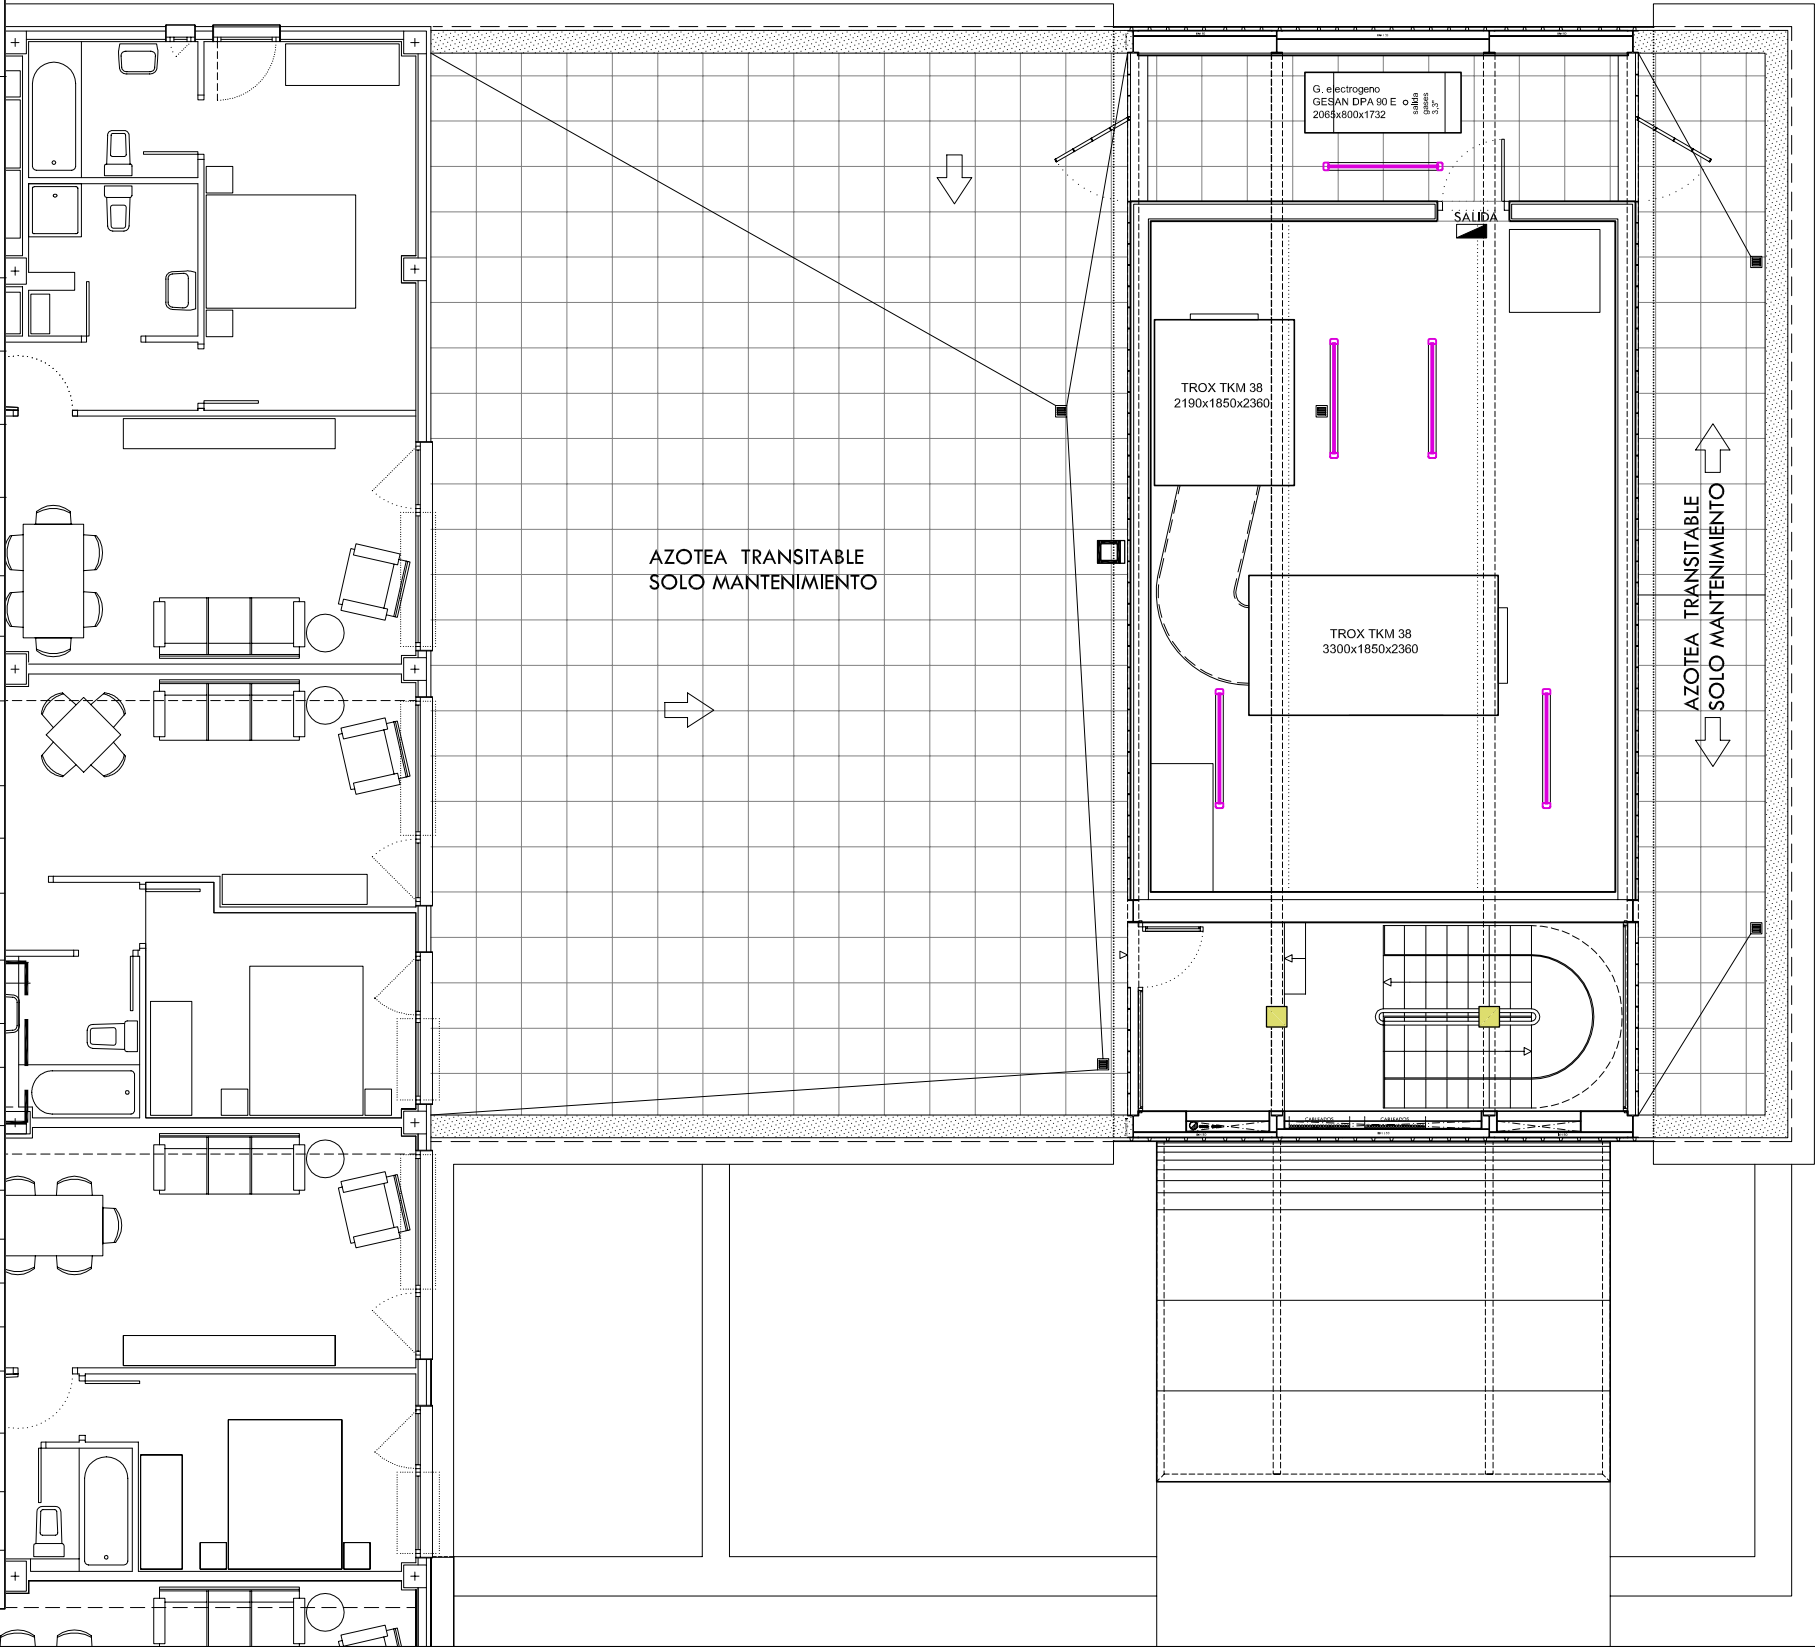

CALLEJON DE SACRAMENTO

TECHOS MEDIA TECA P.1º Y PATIO OPERACIONES P. SOT-1		PLAFON ADOSADO A TECHO FAGERHULT MOD. TERES Ø400 1x40W
TECHOS VEST. PRAL P.BAJA Y PATIO OPERACIONES P. SOT-1		LAMPARA SUSPENDIDA DE TECHO FAGERHULT MOD. TERES Ø600 1x60w
ENVOLVENTE MURO HORMIGON BLANCO SALA POLIVALENTE (P. 1º)		LINEA CONTINUA DE LUZ DIRECTA STI MODELO QUADRA 93 MONOTUBO FLUORESCENTE COLOR PLATA REJILLA LAMAS. ADOSADO A TECHO 1X54W
ENVOLVENTE MURO HORMIGON BLANCO SALA POLIVALENTE (P. BAJA Y SOTANO -1)		LINEA CONTINUA DE LUZ DIRECTA/INDIRECTA STI MODELO QUADRA 93 MONOTUBO FLUORESCENTE COLOR PLATA REJILLA LAMAS. SUSPENDIDO DE TECHO 2X54W
SALAS AUTOGRABACION		LUMINARIA EMPOTRADA CUADRADA DE LUZ BIODINAMICA IGUZZINI SIVRA COMPACT MODULO DIFUSOR PLANO 60x60cm. 7x24w T16
SALAS AUTOGRABACION		LUMINARIA EMPOTRADA CUADRADA DE LUZ BIODINAMICA IGUZZINI SIVRA COMPACT MODULO DIFUSOR REALIZADO ANGULAR 60x60cm. 7x24w T16
NUCLEO ASCENSOR		LUMINARIA EMPOTRADA RECTANGULAR. ALUMINIO ANODIZADO EXTRUIDO, DIFUSOR DE LEXAN OPALINO BLANCO.VICTORIA MOD. FLUSH. T16 2x39W (28x91 cm)
JAMBAS FACHADA		LUMINARIA EMPOTRADA RECTANGULAR REALIZADA IN SITU CON DOBLE BANDA CONTINUA DE TIRAS DE LEDS LINEAR FLEX 60 LEDS/ml color blanco + EQUIPO DE ALIMENTACION
BOTELLERO BARRA BAR		BANDA CONTINUA DE TIRAS DE LEDS LINEAR FLEX SISTEMA RGB 40 LEDS/ml + EQUIPO ALIMENTACION + CONTROLADOR DMX
BAUZAIMIENTO SALA POLIVALENTE LADO IZQDO.		PERFIL ANODIZADO EN NEGRO CON GOMA ANTIDESLIZANTE LED COLOR MARCA MCI
LAMINAS AGUA		DOWLIGHT EMPOTRADO SUMERGIBLE IP68 CON CRISTAL OPAL MARCA TROLL MODELO DIVE QT-12 90W/12V + EQUIPO DE ALIMENTACION
TECHO SALA POLIVALENTE		DOWLIGHT EMPOTRADO DOBLE FOCO TARGETTI 300w ARC DEEP
TECHO BAR SOBRE CAMON		DOWLIGHT EMPOTRADO EN TECHO LEDS 3w PHILIPS SPOT LED BBG 450 COLOR CÁLIDO
ZONA TRABAJO SOT-1		DOWLIGHT ADOSADO A TECHO FAGERHULT MOD. PLEIAD SLD 245. 1x26w REFLECTOR ALUMINIO MATE
VESTIBULOS VARIOS		APIQUE DE PARED INDIRECTA ALUMINIO EXTRUSIONADO MARCA ARES MOD. GANOS TC-D 26W
ARCHIVO MUSICAL		LUMINARIA ANTIDEFLAGRANTE A.T.X. OVAL 1x23w
CUARTOS INSTALACIONES, COCINA, OFICIOS, ETC.		LUMINARIA FLUORESCENTE ESTANCA DE CARCASA ILUSOL T26 1x58W (aprox.1.500 mm.)
ESCALERAS Y ZONAS DE SERVICIO		LUMINARIA FLUORESCENTE SUPERFICIE DE CRISTAL OPAL ESDRA TARGETTI MOD. PROFESSIONAL 1x26W TC
ASEOS, BARRA, ETC.		REGLETA FLUORESCENTE TUBO DESNUDO PARA LUZ INDIRECTA NO ACCESIBLE CLIENTES
EMERGENCIA/SEÑALIZACION ZONAS NOBLES		LUMINARIA EMPOTRADA O SUPERFICIE DAISALUX SERIE HYDRA
EMERGENCIA/SEÑALIZACION ZONAS SERVICIO		LUMINARIA EMPOTRADA O SUPERFICIE DAISALUX SERIE NOVA
EMERGENCIA/SEÑALIZACION ARCHIVOS		LUMINARIA ANTIDEFLAGRANTE SUPERFICIE DAISALUX
ALTILLO LUZ INDIRECTA		DOWLIGHT EMPOTRADO FAGERHULT MOD. PLEIAD COMPACT 215. 2x26w REFLECTOR ALUMINIO SPECULAR+CRISTAL OPAL IP44
		TOMA DE CORRIENTE

TOMA PARA ROTULO LUMINOSO

TRUST ILUMINACION PREVISION POTENCIA 10.000W