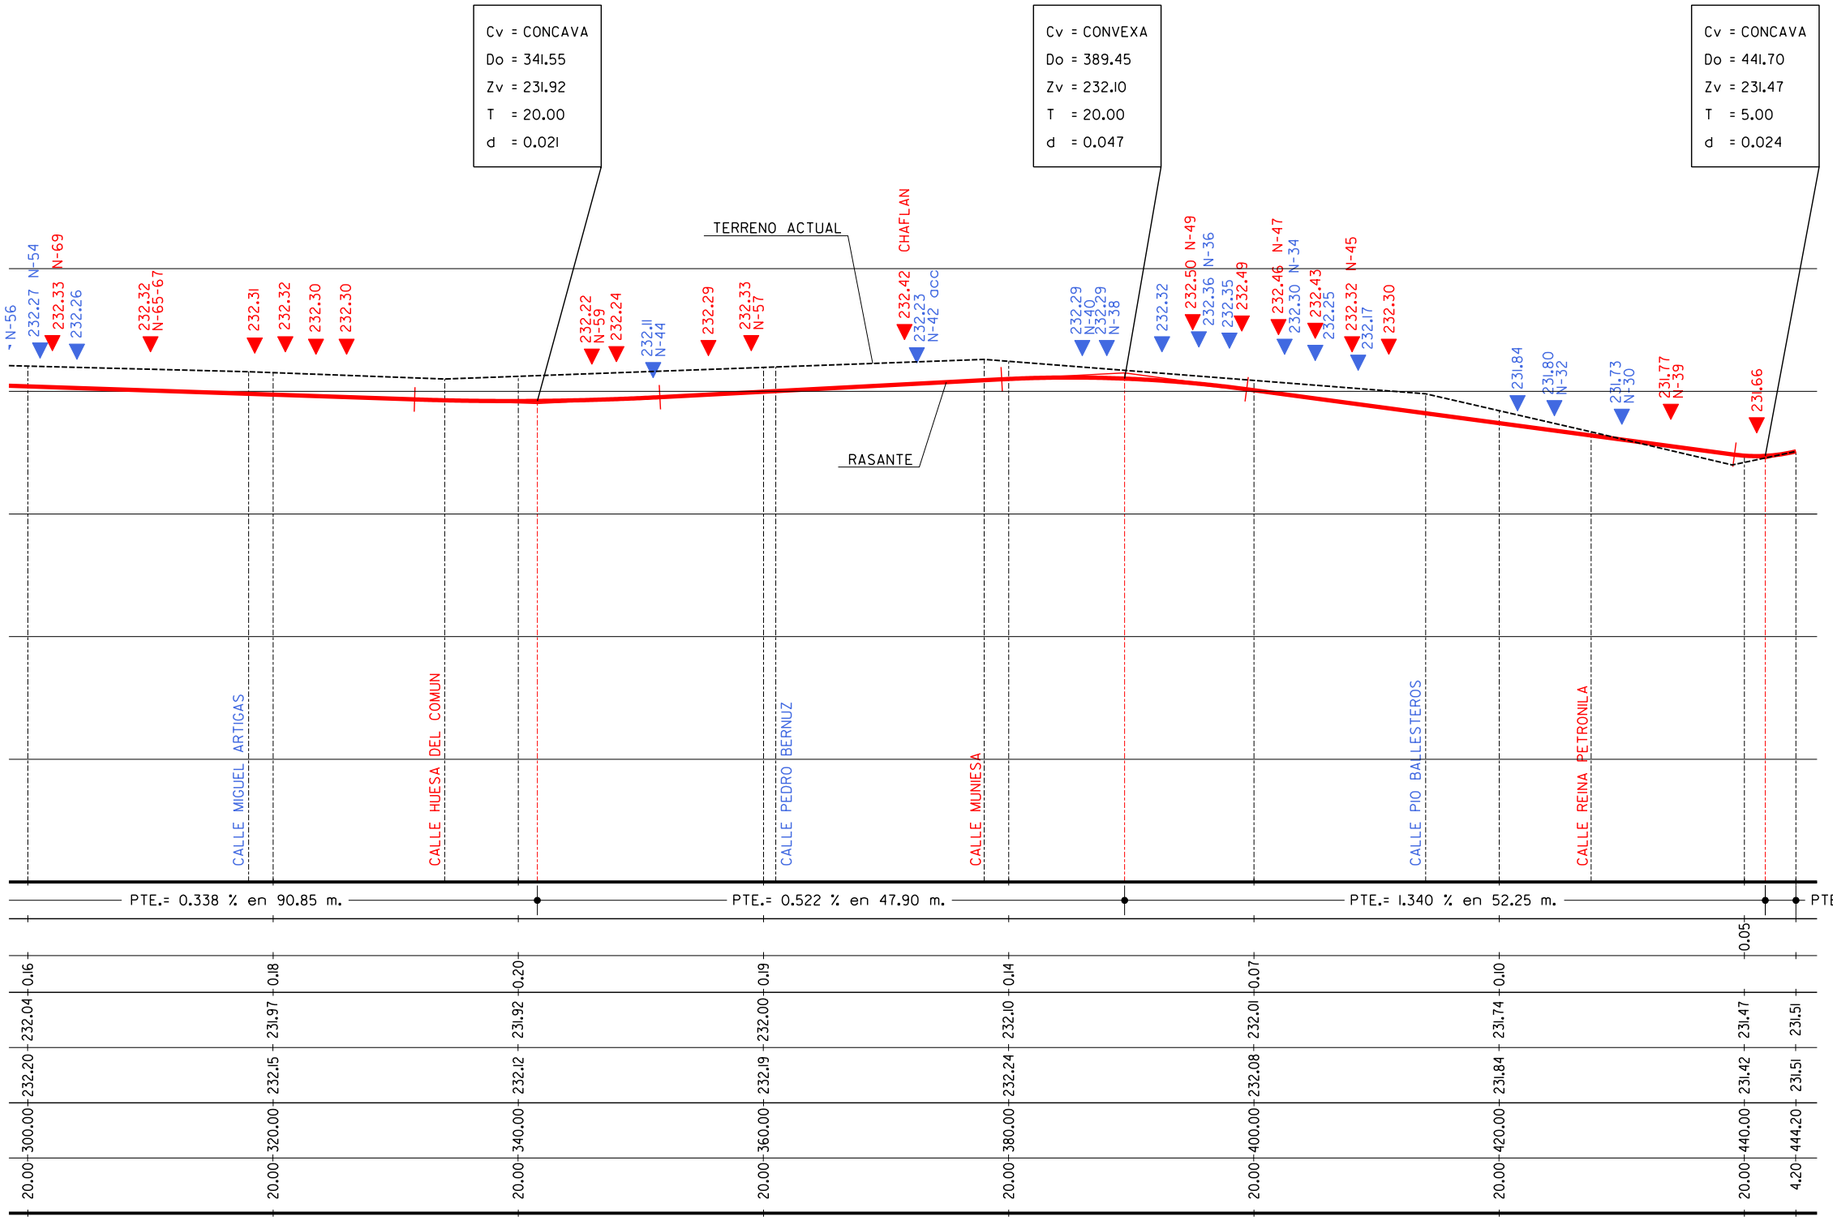

Zaragoza AYUNTAMIENTO	AREA DE URBANISMO Y SOSTENIBILIDAD DEPARTAMENTO DE PLANIFICACIÓN Y DESARROLLO DE INFRAESTRUCTURAS	SERVICIO TÉCNICO DE INFRAESTRUCTURAS	INGENIERO DE CAMINOS C. Y P. MARIA ARNAIZ MATEO	UNIDAD TECNICA DE PROYECTOS DAVID GALLEGO REMIRO	PROYECTO : URBANIZACIÓN PARCIAL DE LA C/ ANTONIO LEYVA ENTRE C/ SAN ALBERTO MAGNO Y C/ MARQUÉS DE SAN FELICES	FECHA: DIC. 2016 DEL: J.ENCALADO ESCALA: Eh=1/500 Ev=1/50 ARCHIVO: 16101 ESCALA GRAFICA:	PLANO : PERFIL LONGITUDINAL DE PAVIMENTACIÓN	PLANO Nº 7.3