




\* NOTA: LAS COTAS QUE APARECEN CORRESPONDEN AL LOCAL Nº2 QUE SE HA ELEGIDO COMO LOCAL TIPO. SOLO LAS COTAS QUE ESTAN CON UN CIRCULO SON COTAS FIJAS PARA TODOS LOS LOCALES DE ESTA TIPOLOGIA

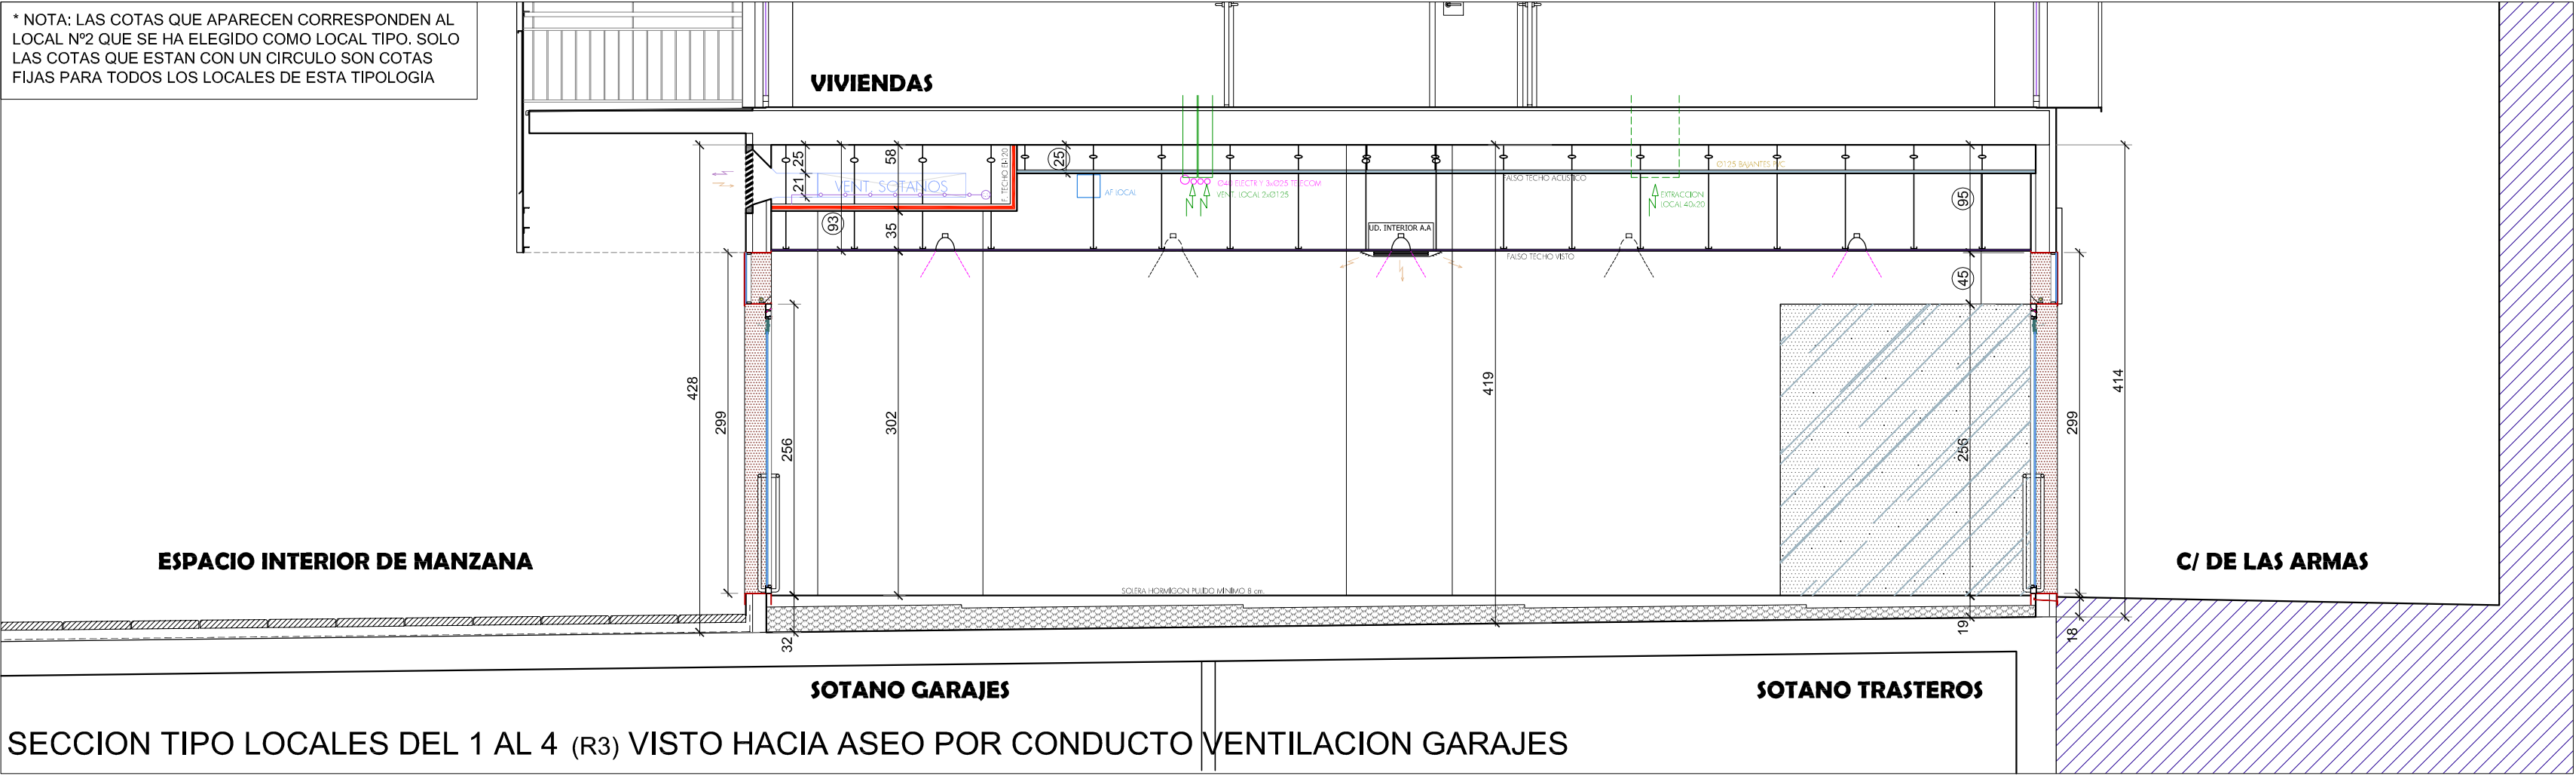

\* NOTA: LAS COTAS QUE APARECEN CORRESPONDEN AL LOCAL Nº2 QUE SE HA ELEGIDO COMO LOCAL TIPO. SOLO LAS COTAS QUE ESTAN CON UN CIRCULO SON COTAS FIJAS PARA TODOS LOS LOCALES DE ESTA TIPOLOGIA

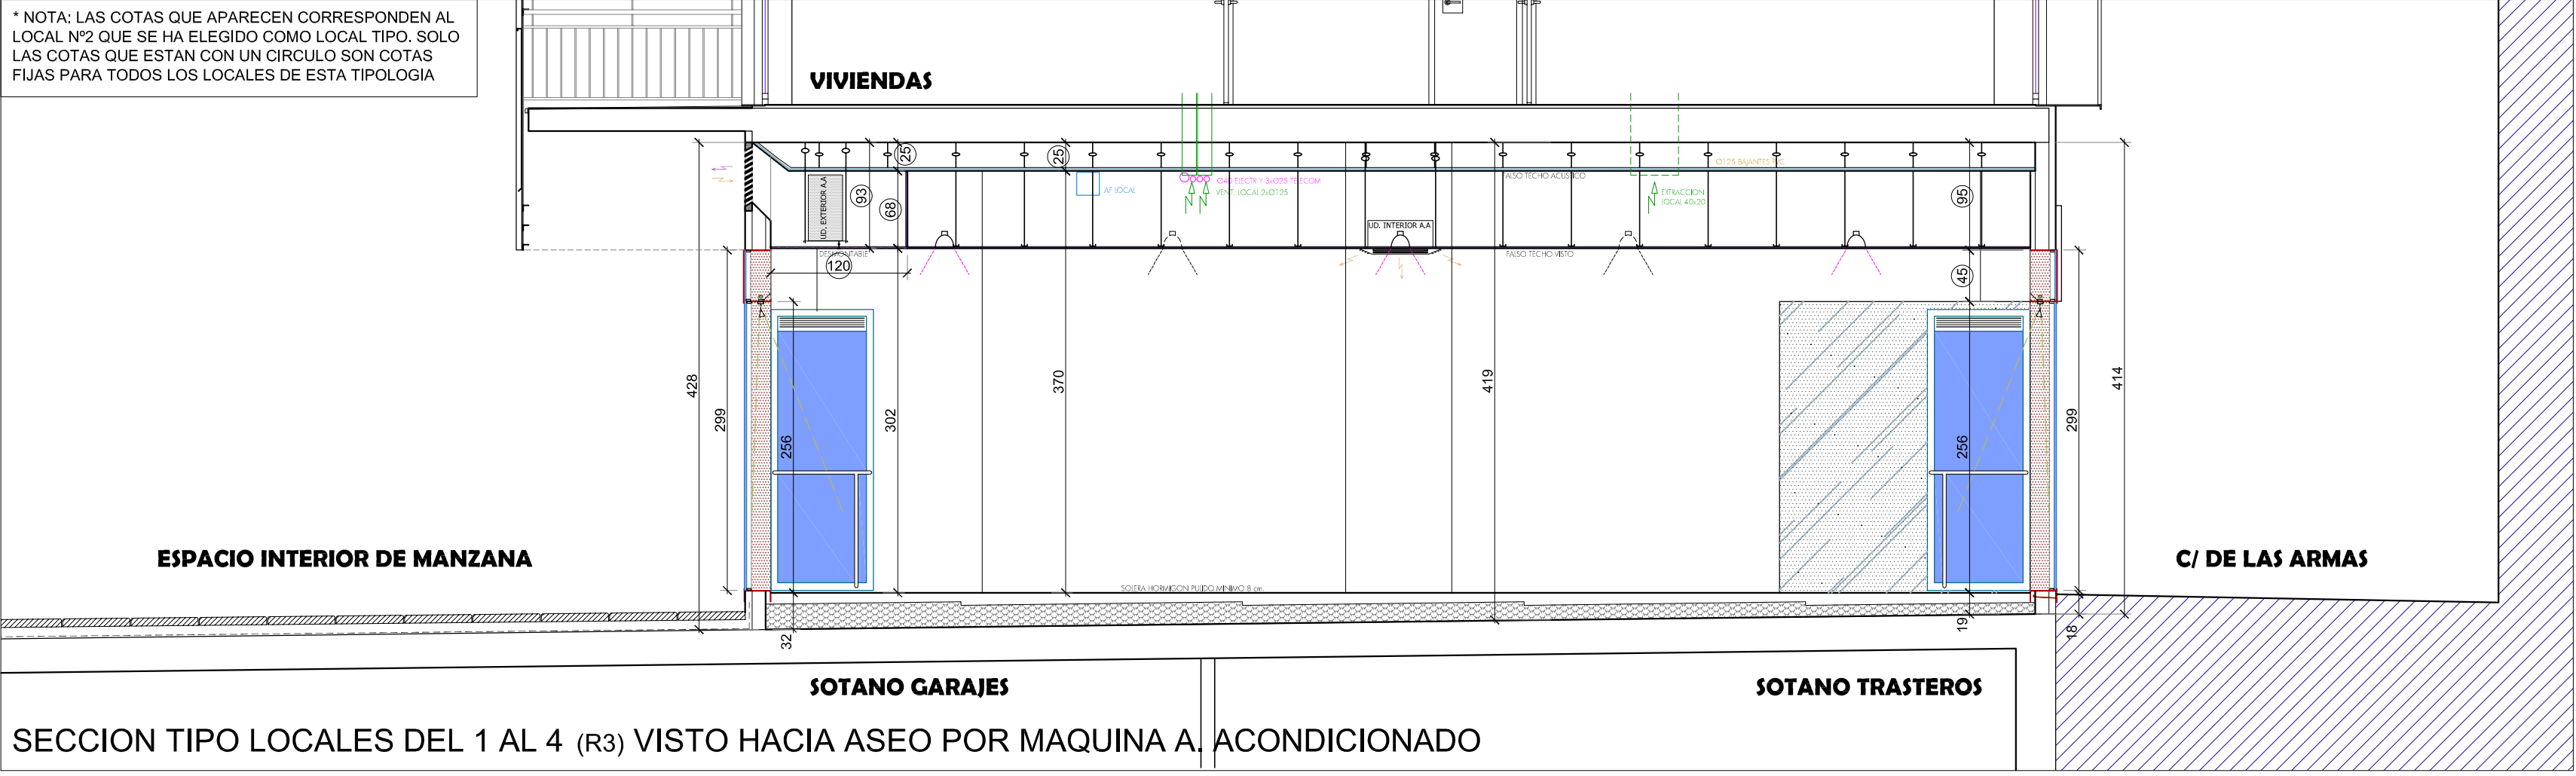

\* NOTA: LAS COTAS QUE APARECEN CORRESPONDEN AL LOCAL Nº6 QUE SE HA ELEGIDO COMO LOCAL TIPO. SOLO LAS COTAS QUE ESTAN CON UN CIRCULO SON COTAS FIJAS PARA TODOS LOS LOCALES DE ESTA TIPOLOGIA

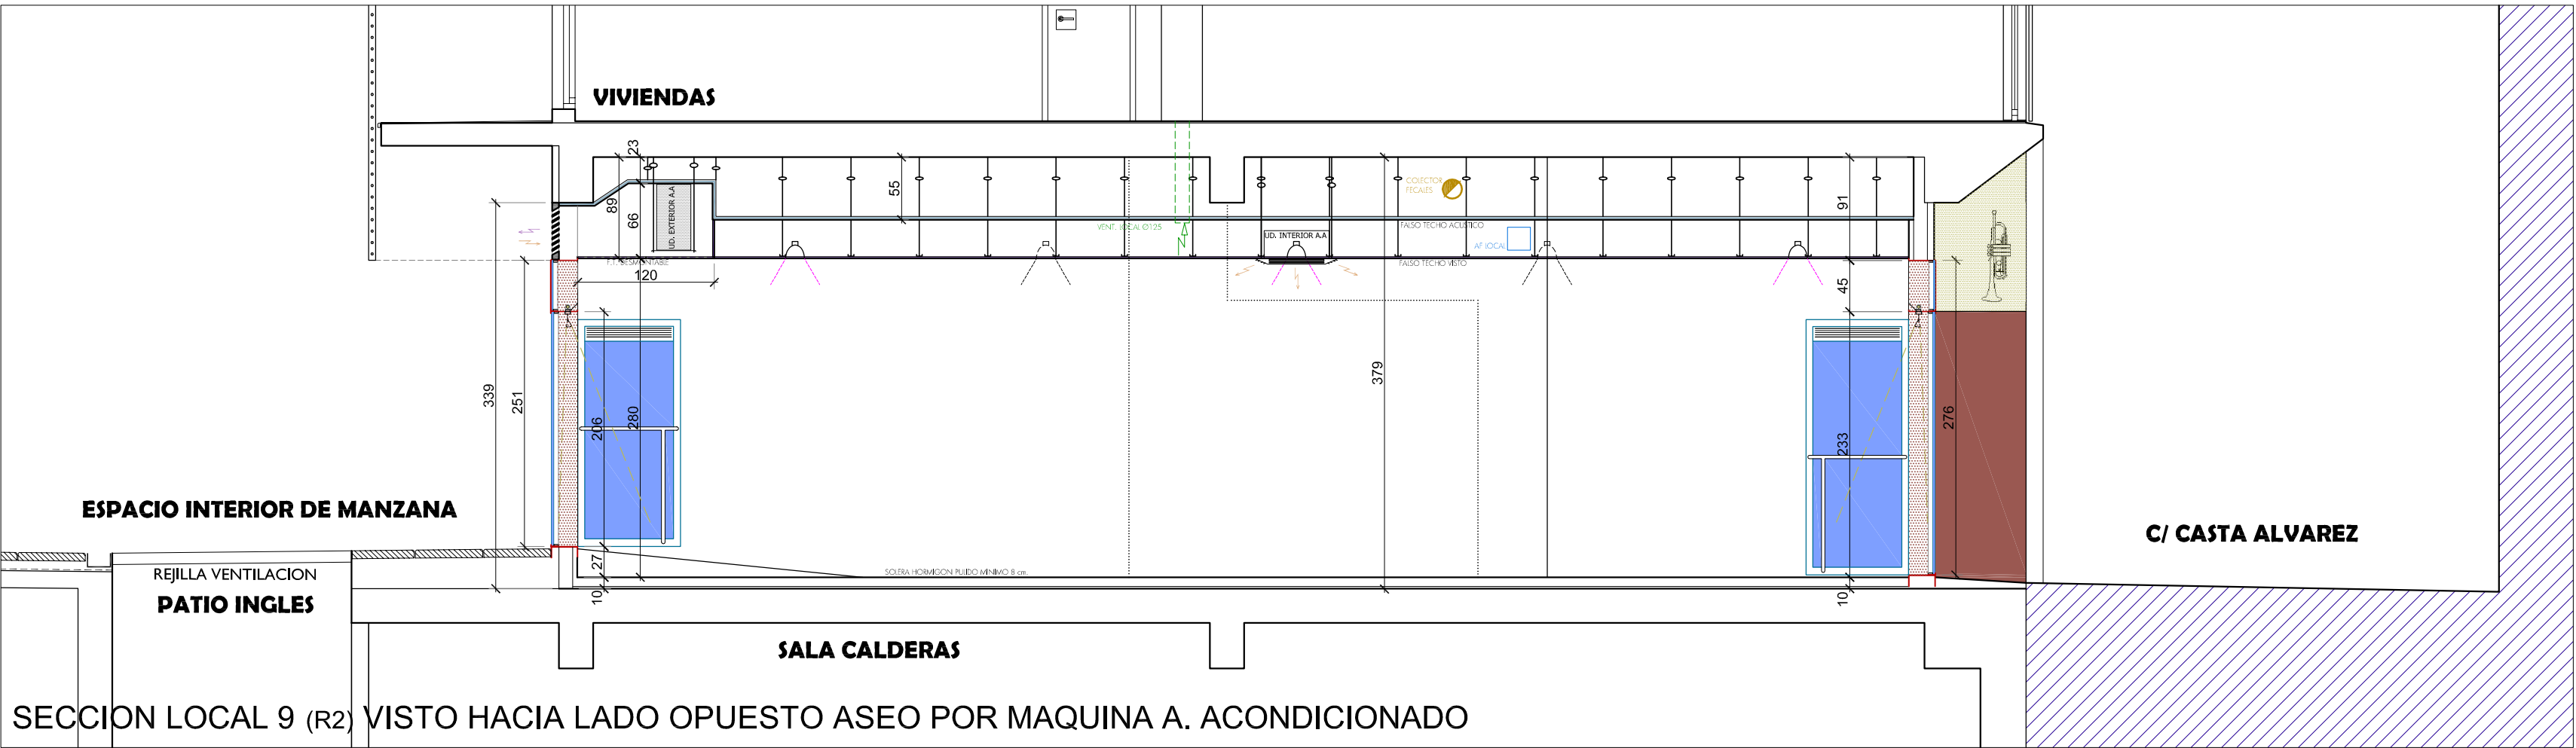

	LUMINARIA LTS EC-40226 (2x26 W) EN PROYECTO
	POSIBLE FUTURA LUMINARIA LTS EC-40226 (2x26 W)
	REGIETA FLUORESCENTE ROTULO CON TEJA - REFLECTOR
	POSIBLE FUTURO CARRIL ELECTRIFICADO PARA PROYECTOR ESCAPARATE

