
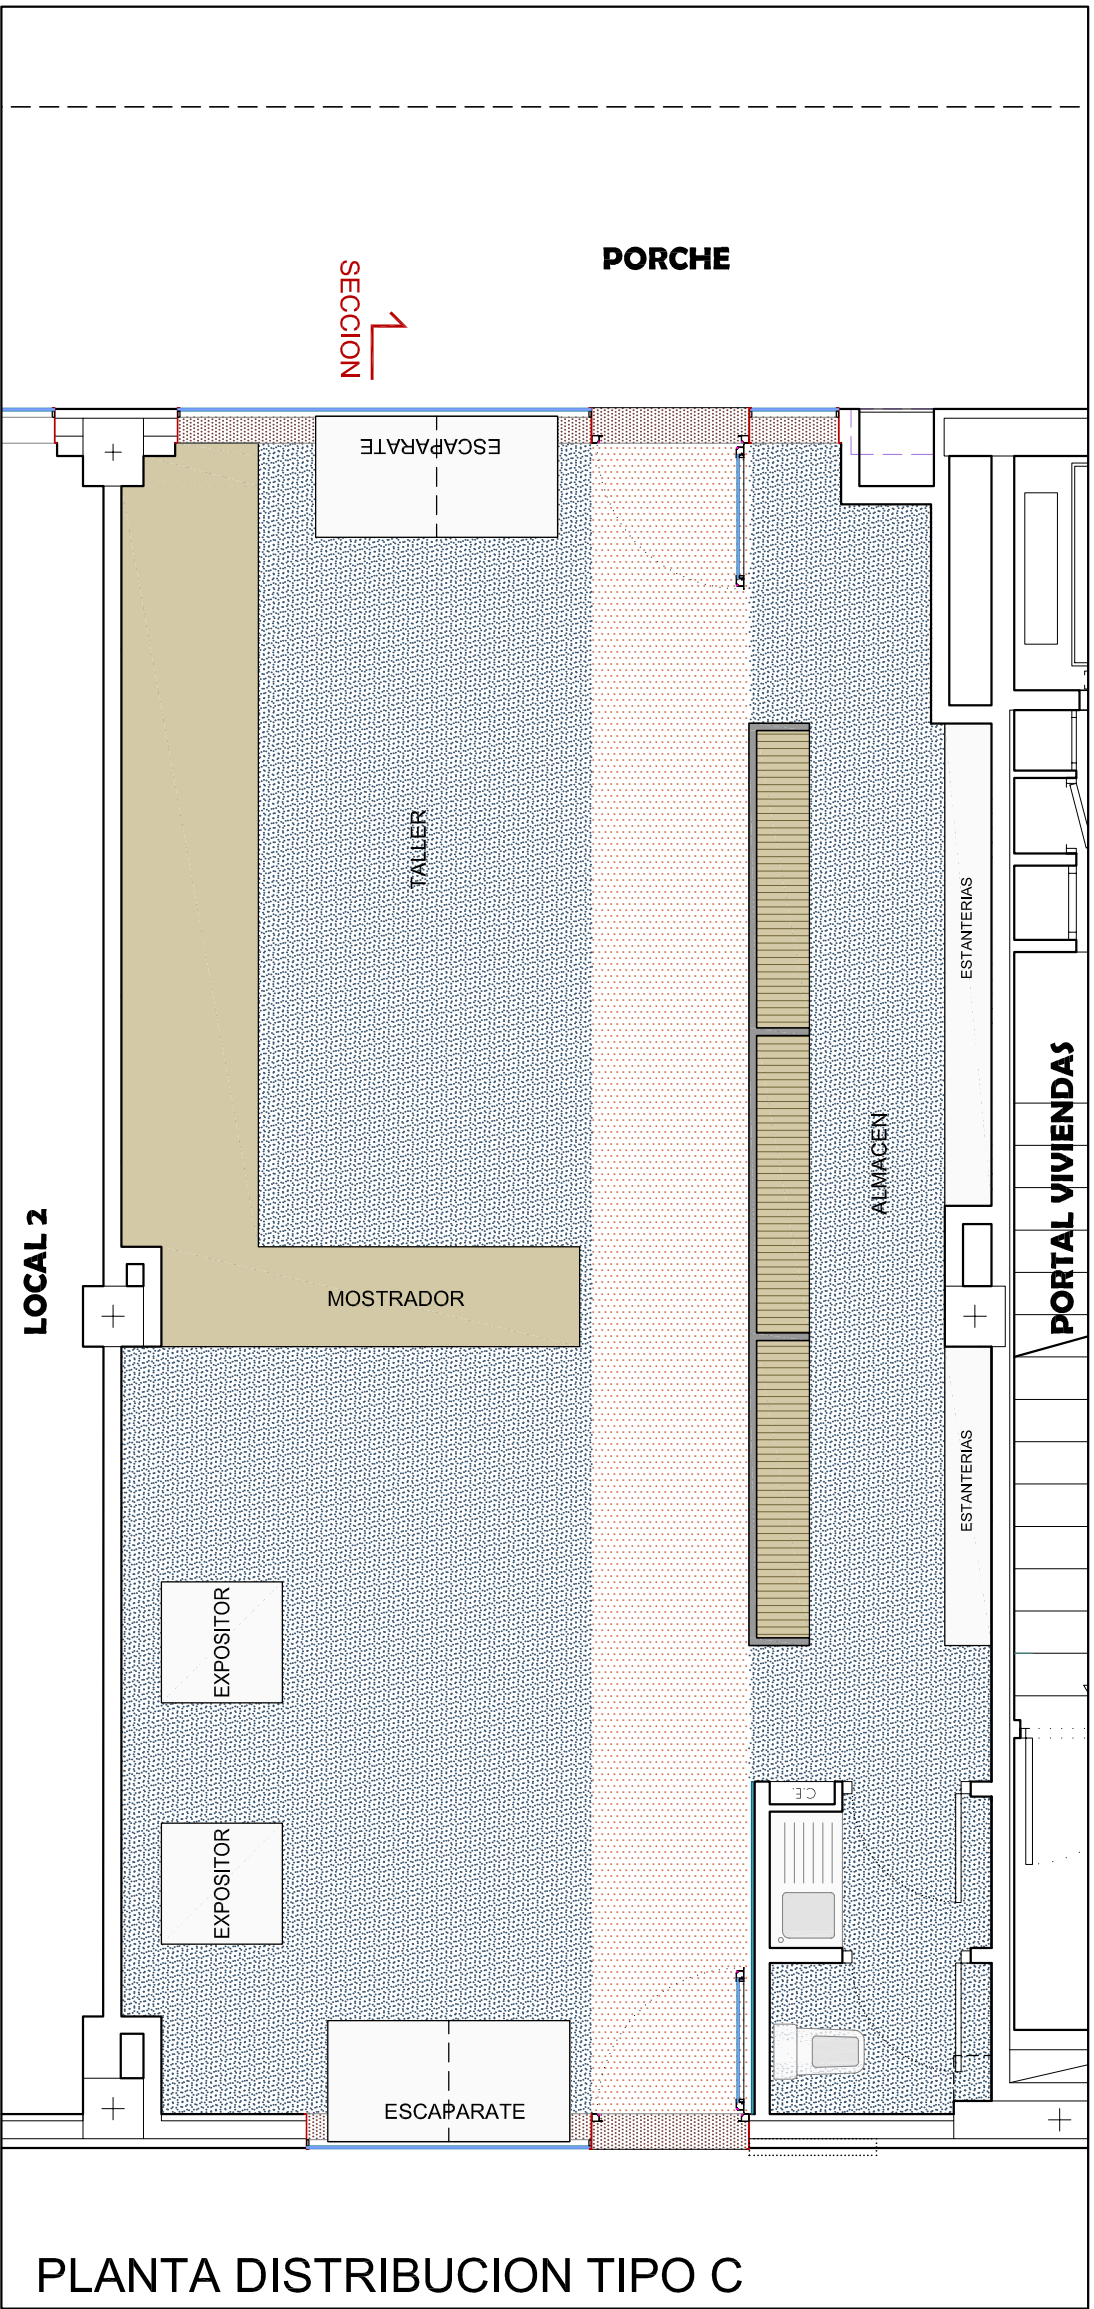
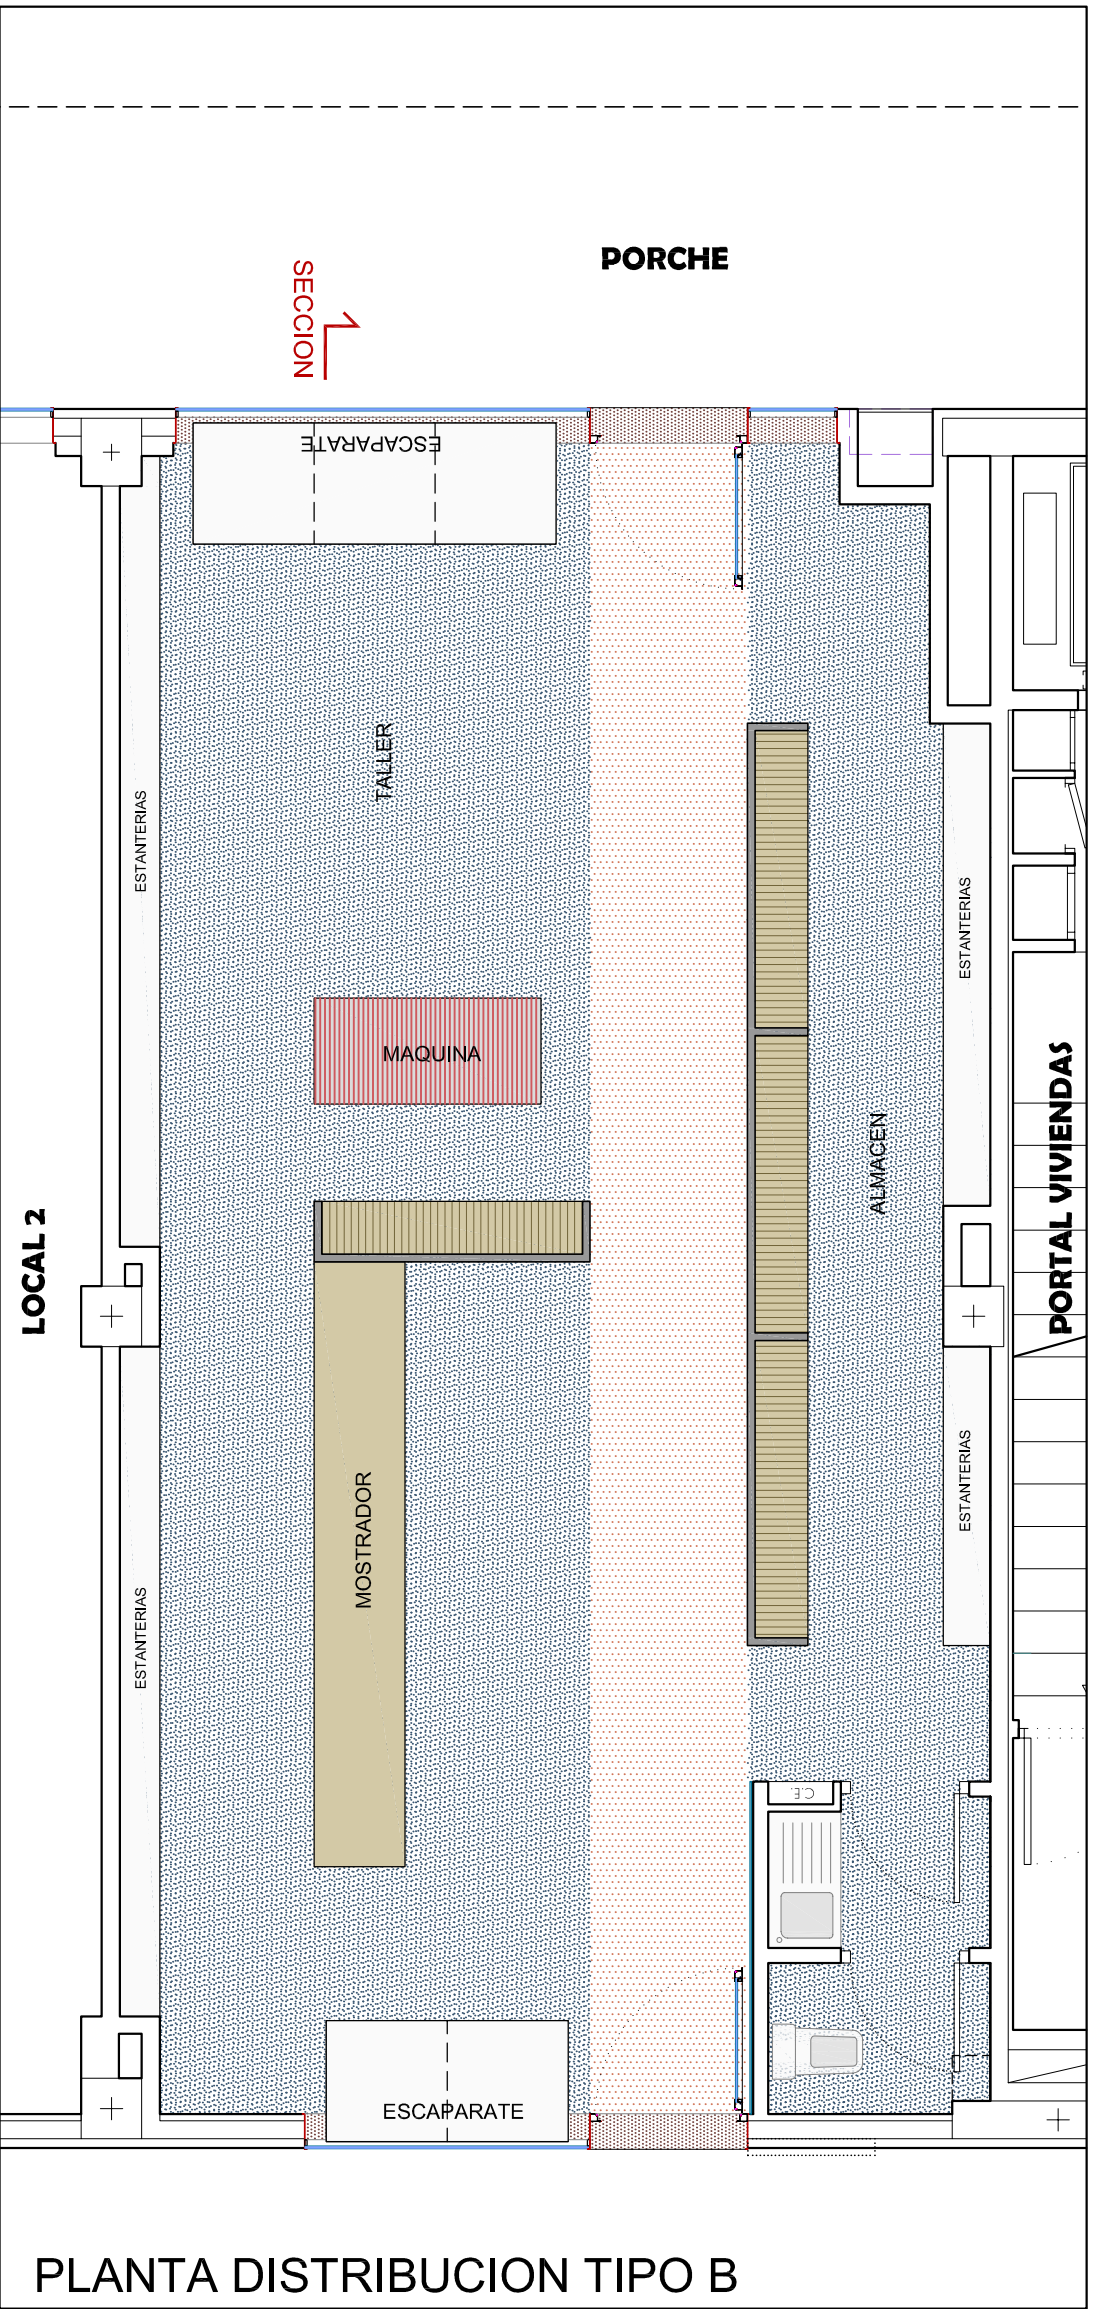


ZONA DE USO PUBLICO INTERIOR DE MANZANA

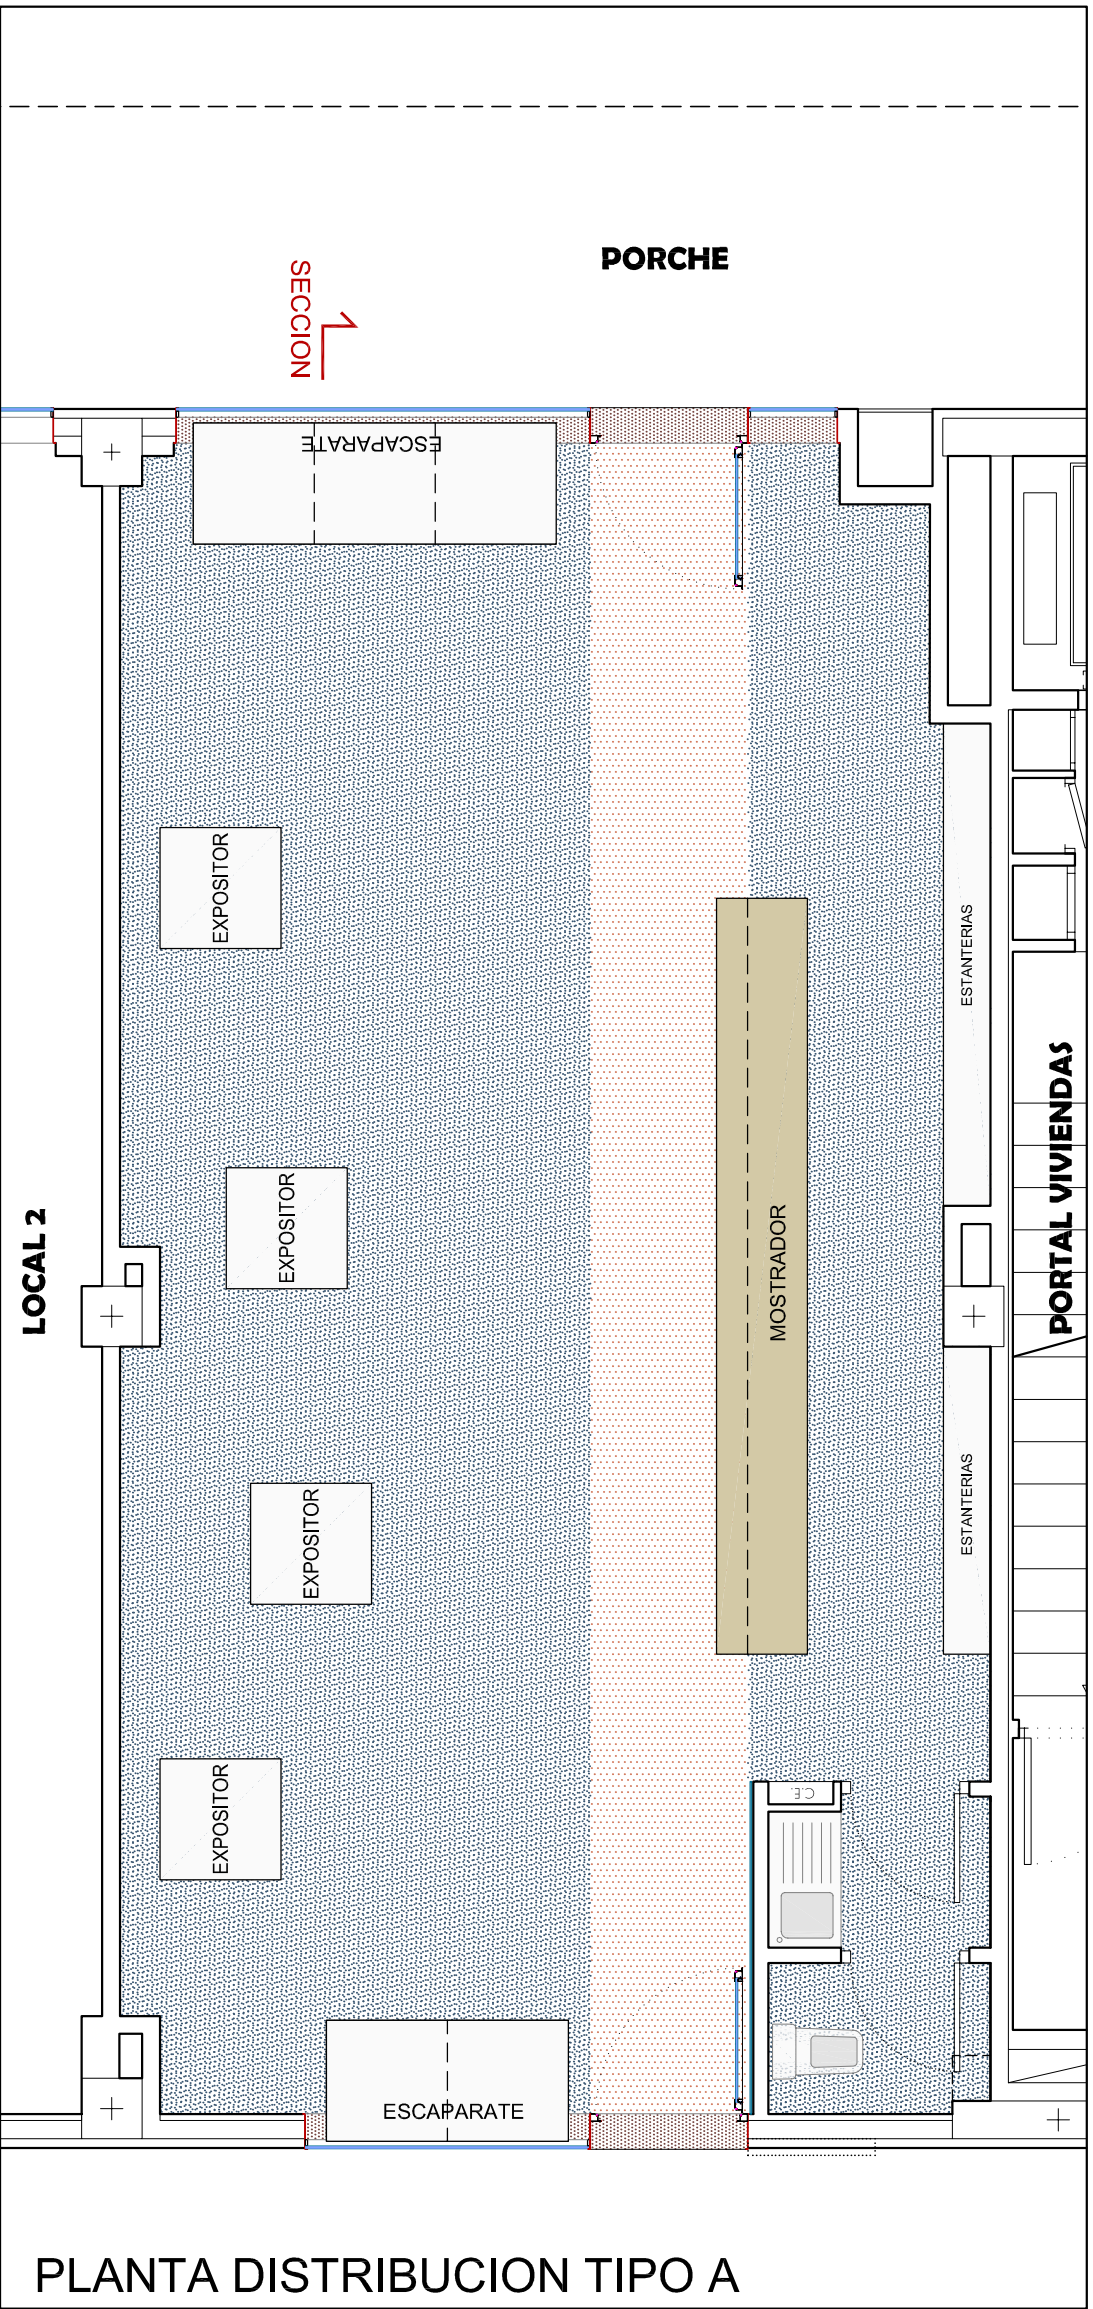

NOTA: LA ADECUACION AL USO DEFINITIVO DE CADA UNO DE ESTOS LOCALES NO ES OBJETO DE ESTE PROYECTO. ESTAS SOLUCIONES SOLO SE APORTAN PARA EXPONER LAS POSIBILIDADES EN FUNCION DE ESTE PROYECTO.