PROYECTO BASICO Y DE EJECUCION **CENTRO MUSICAL LAS ARMAS**

EN EL EDIFICIO R.3 DEL P.E.R.I. ARMAS - CASTA ÁLVAREZ - SACRAMENTO - AGUADORES. BARRIO DE SAN PABLO

PROMOTOR: AYUNTAMIENTO DE ZARAGOZA

FECHA: FEBRERO 2009

EMPLAZAMIENTO: PLAZA MARIANO DE CAVIA. ZARAGOZA

DETALLE ZONA ASEOS Y CAMERINOS

DETALLES CONSTRUCTIVOS Y ACABADOS

DE.13

ESCALA 1:25/1:5

Zaragoza AYUNTAMIENTO

AGUERRI ARQUITECTOS S.L.P.
calle San Juan y San Pedro 5-7
50001 Zaragoza
t. 976 200 578 f. 976 200 538
admin@rodon@aguerriarquitectos.com

FERNANDO AGUERRI

JOSE IGNACIO AGUERRI

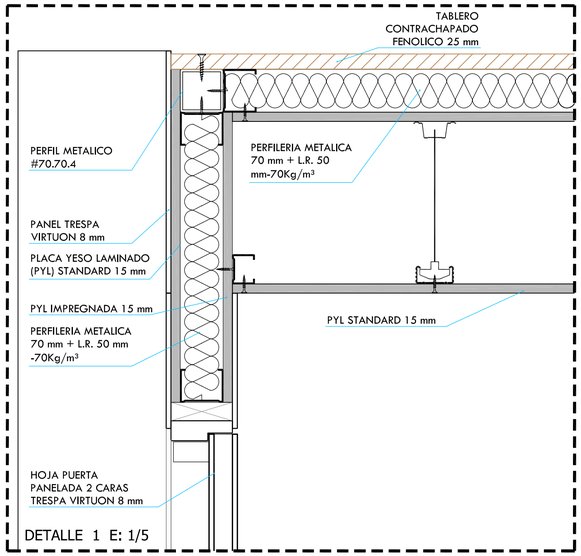

DETALLE 1 E: 1/5

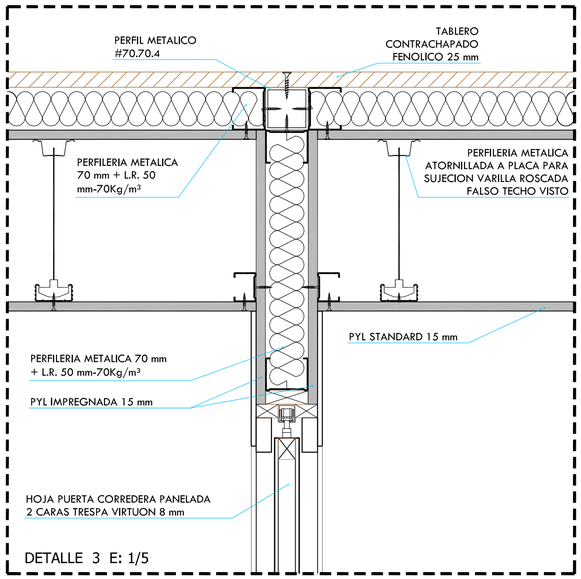

DETALLE 3 E: 1/5

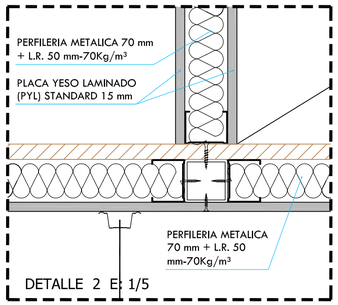

DETALLE 2 E: 1/5

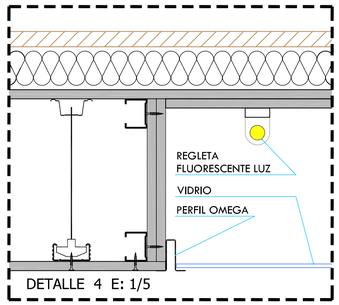

DETALLE 4 E: 1/5

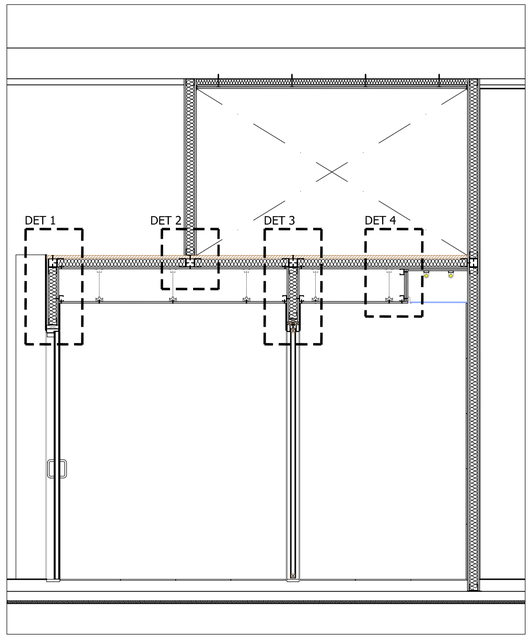

SECCION CONSTRUCTIVA TIPO ASEOS

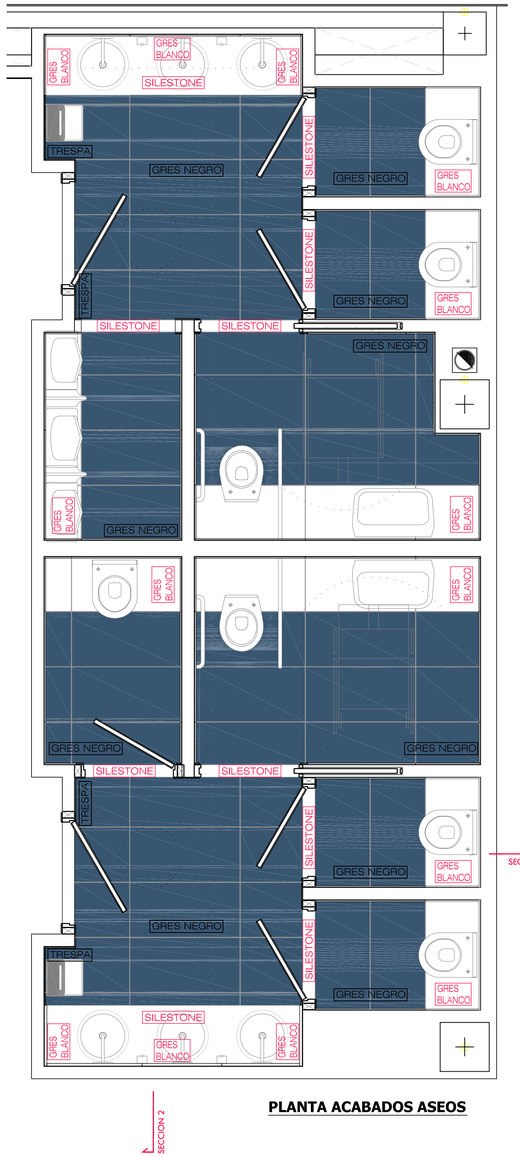

PLANTA ACABADOS ASEOS

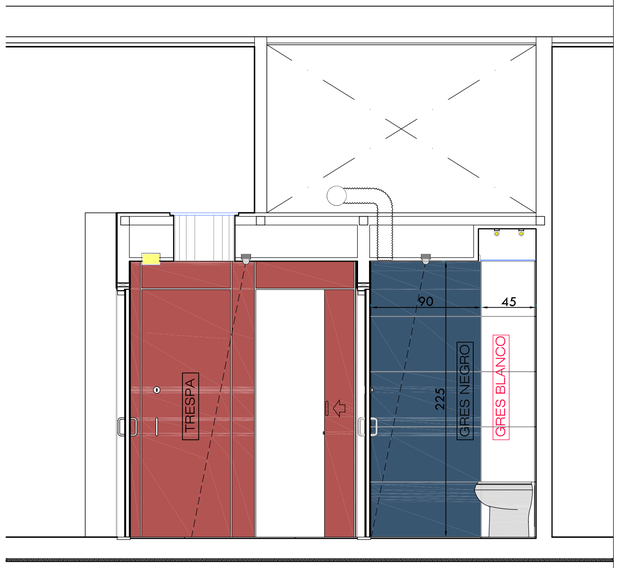

SECCION 1 ACABADOS

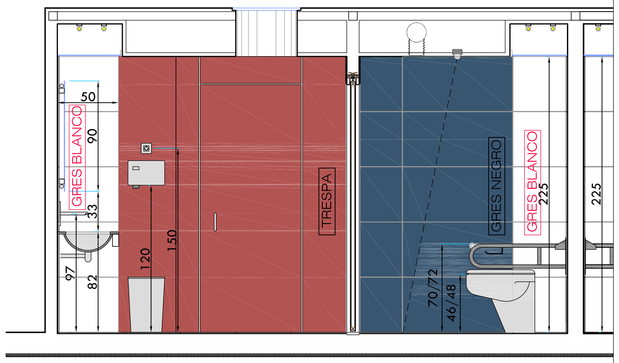

SECCION 2 ACABADOS