




PLANTA NIVEL ARMARIOS ALTOS / VAJILLERO

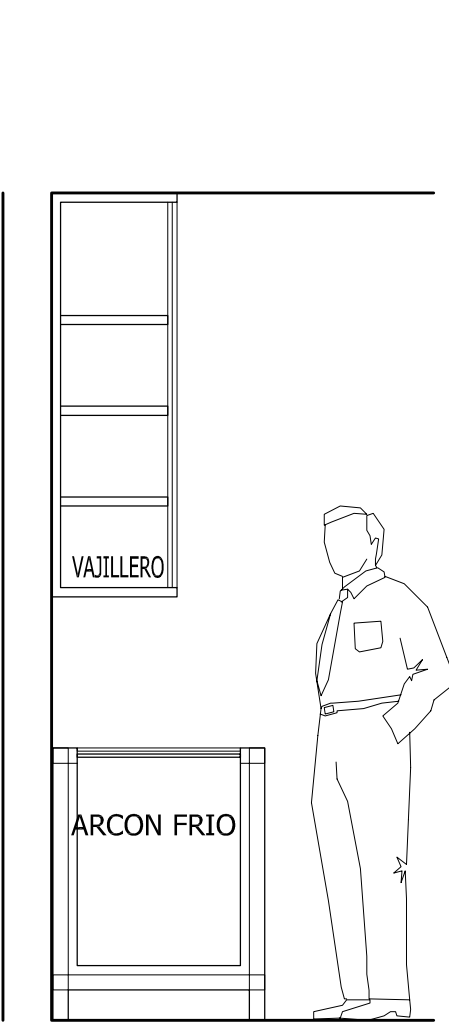


SECCIÓN OFICIO A

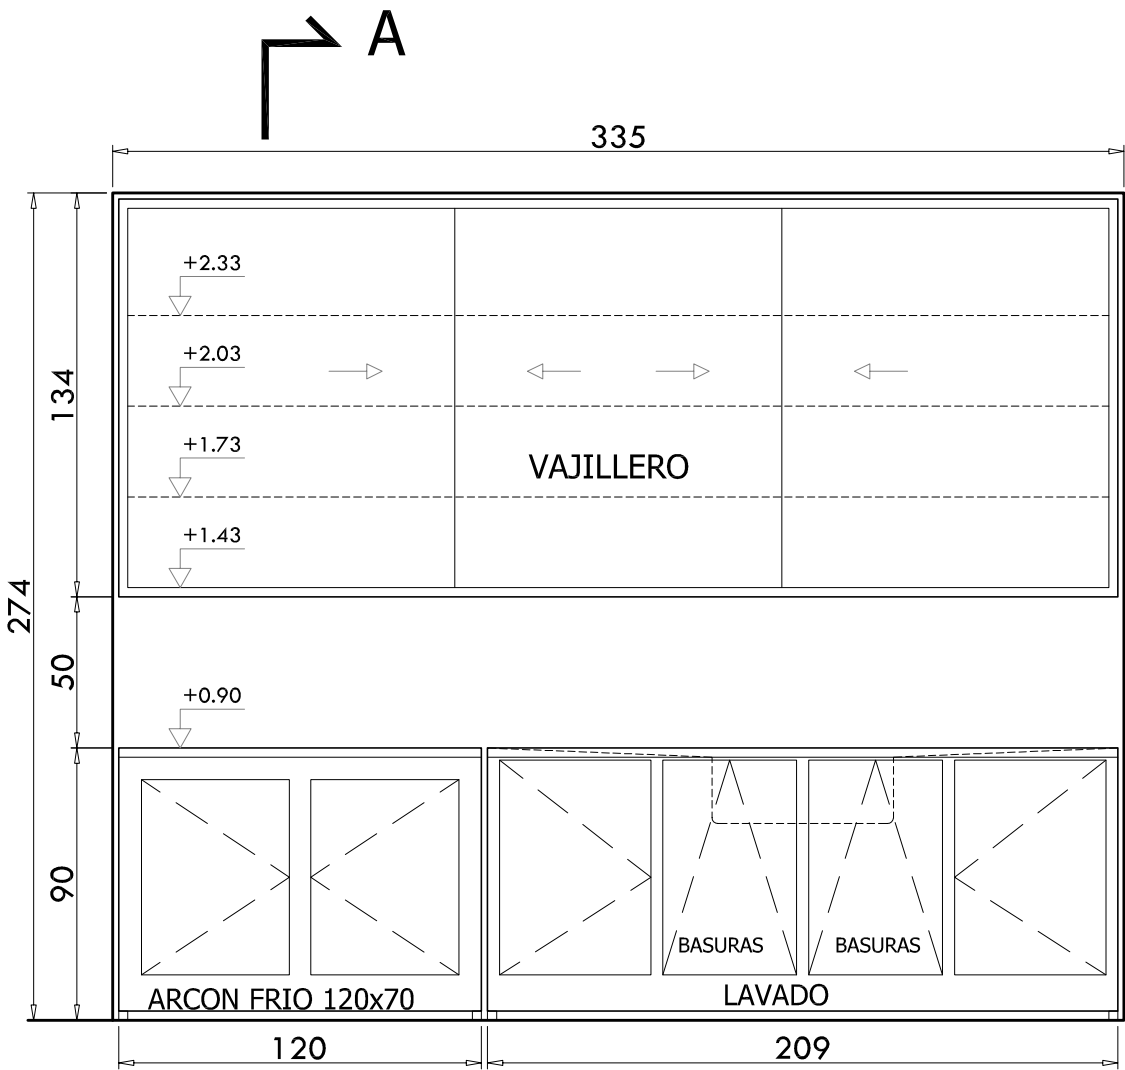


OFICIO: FRENTE LAVADO Y VAJILLAS

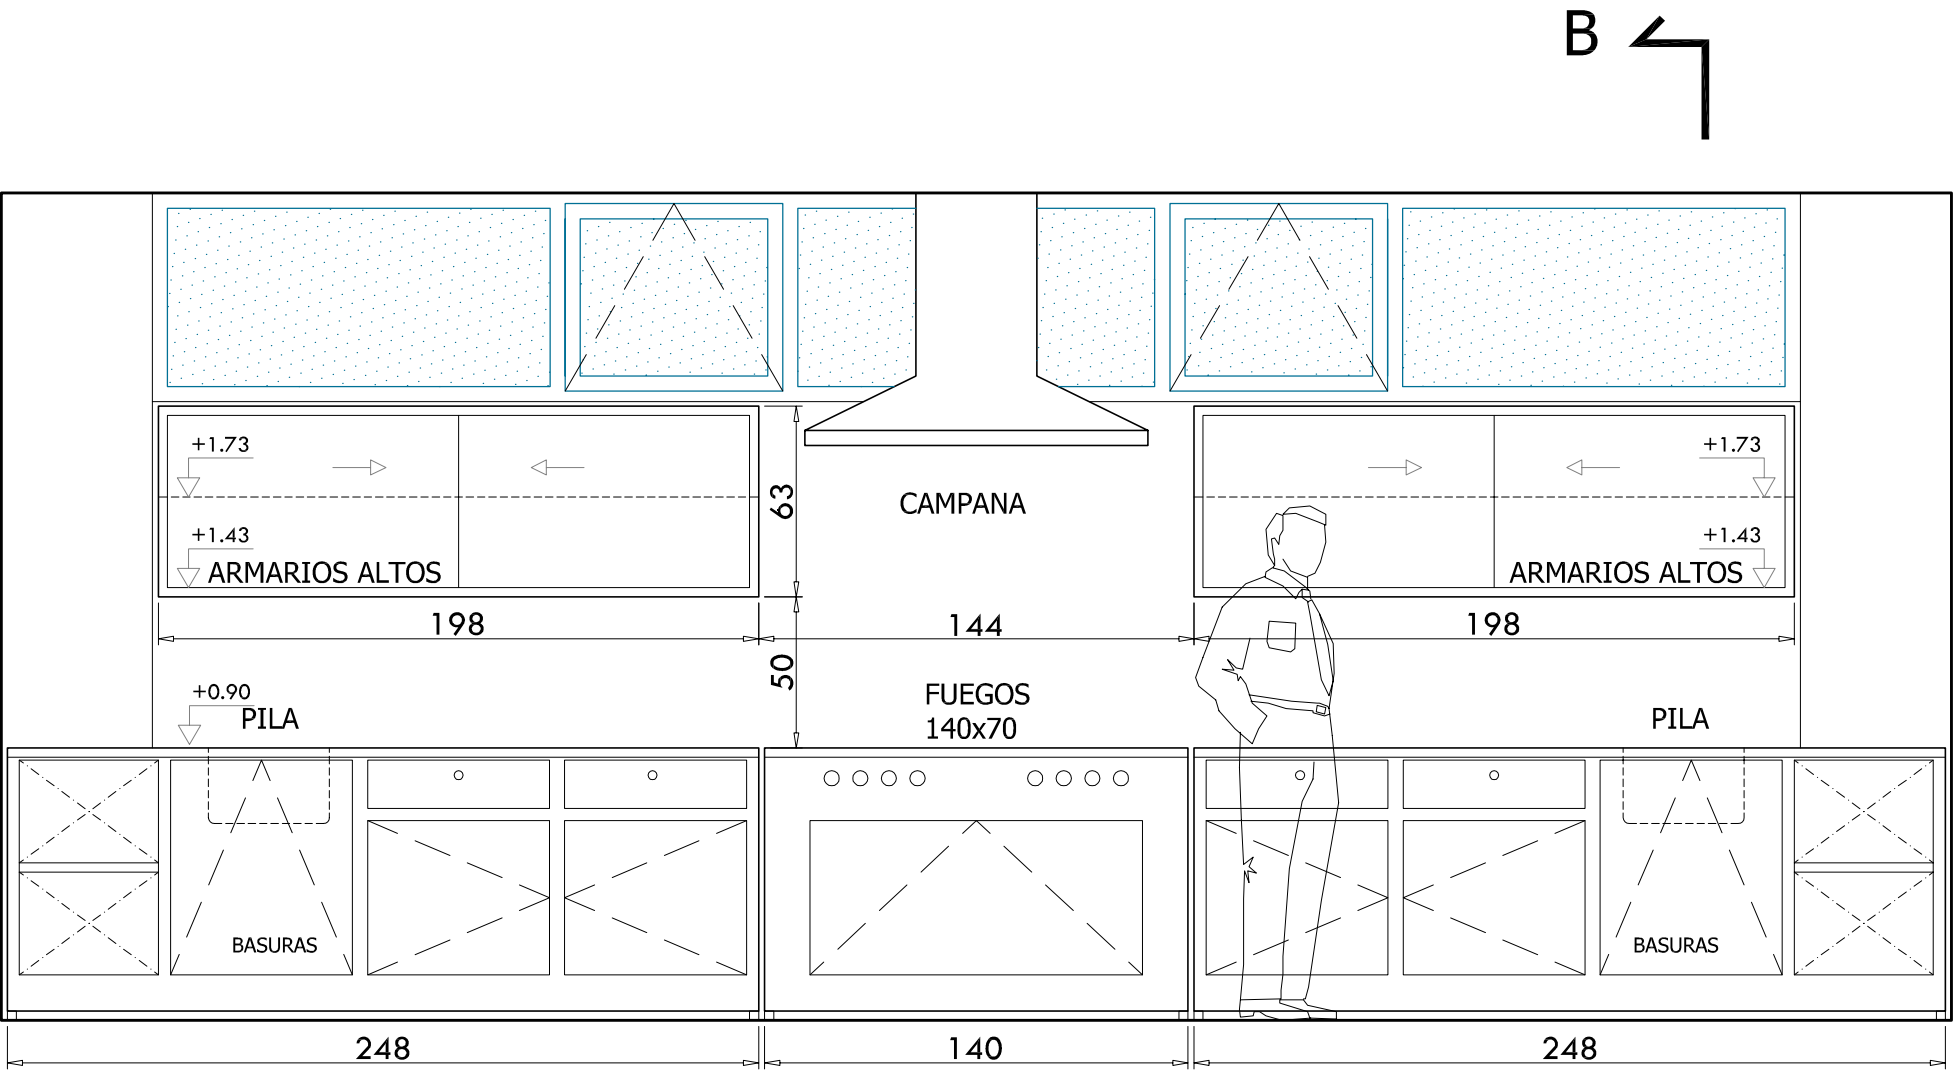

COCINA: FRENTE DE COCINADO Y PREPARACIÓN

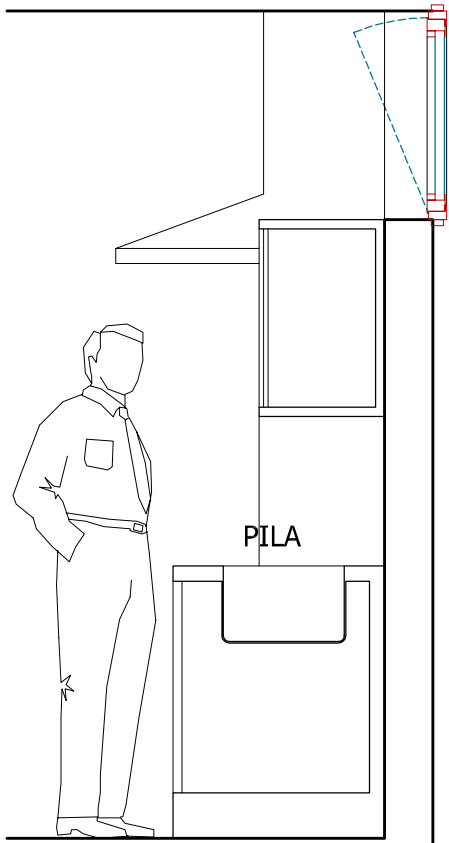

SECCIÓN COCINA B

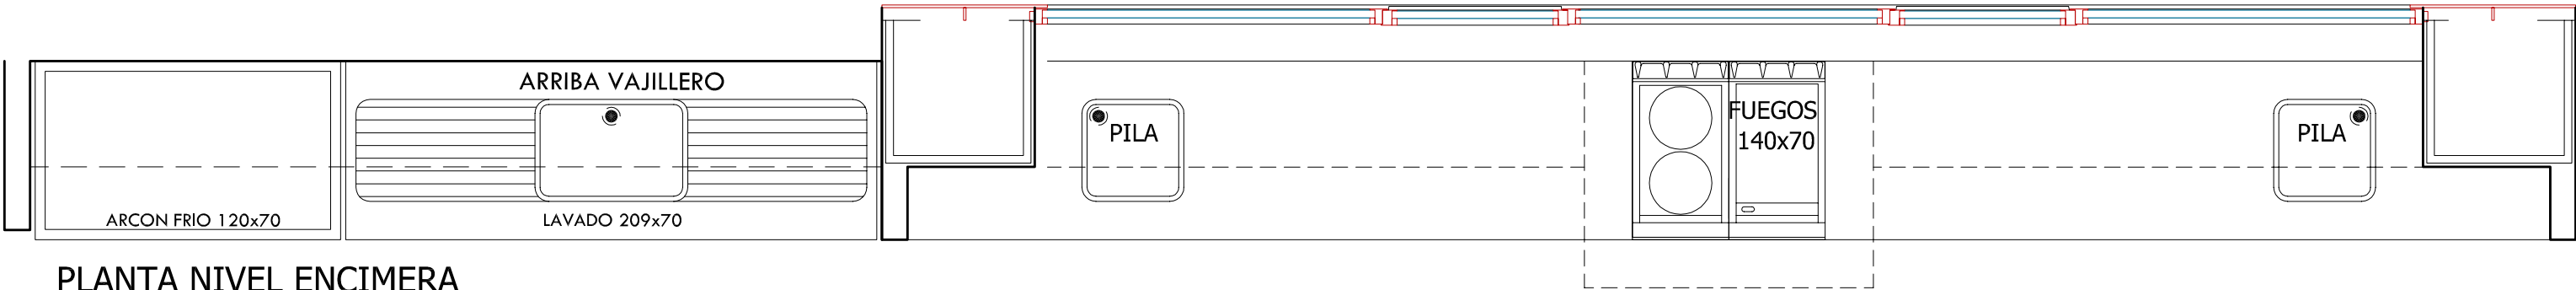

PLANTA NIVEL ENCIMERA