




1 ↙

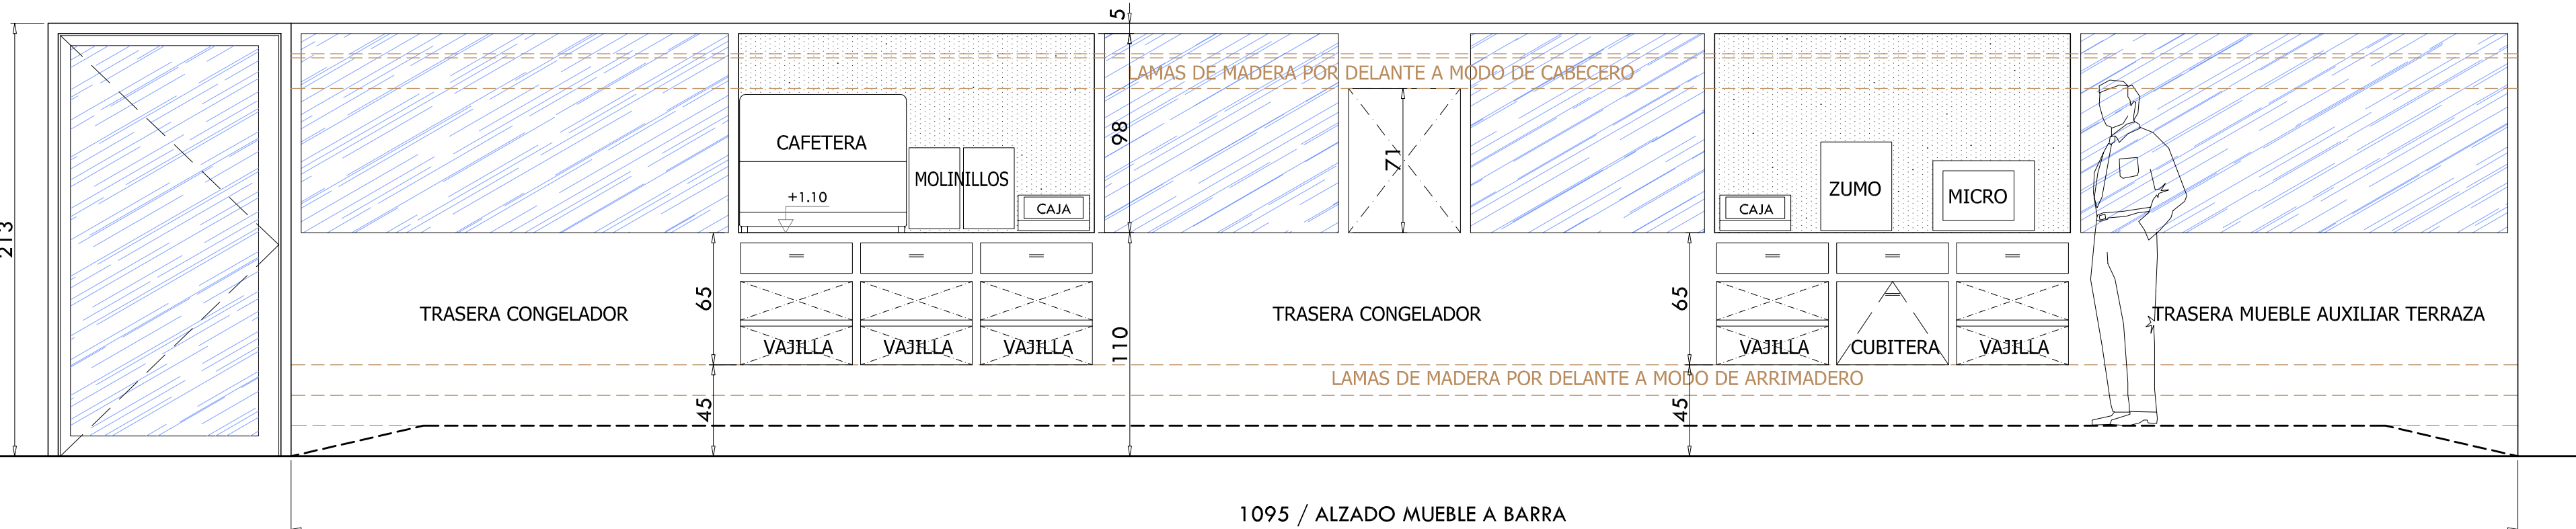

ALZADO TRASERA BARRA

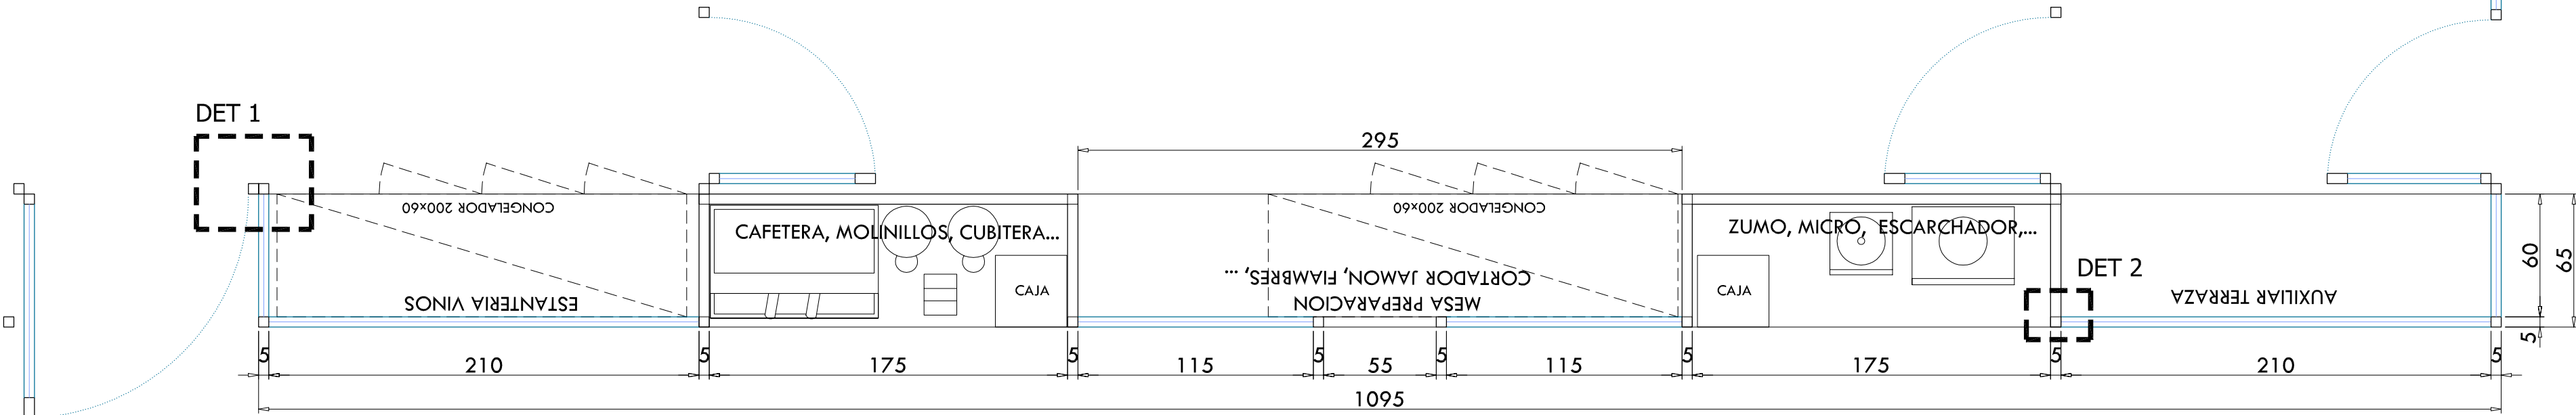


PLANTA TRASERA COCINA-TRASERA BARRA

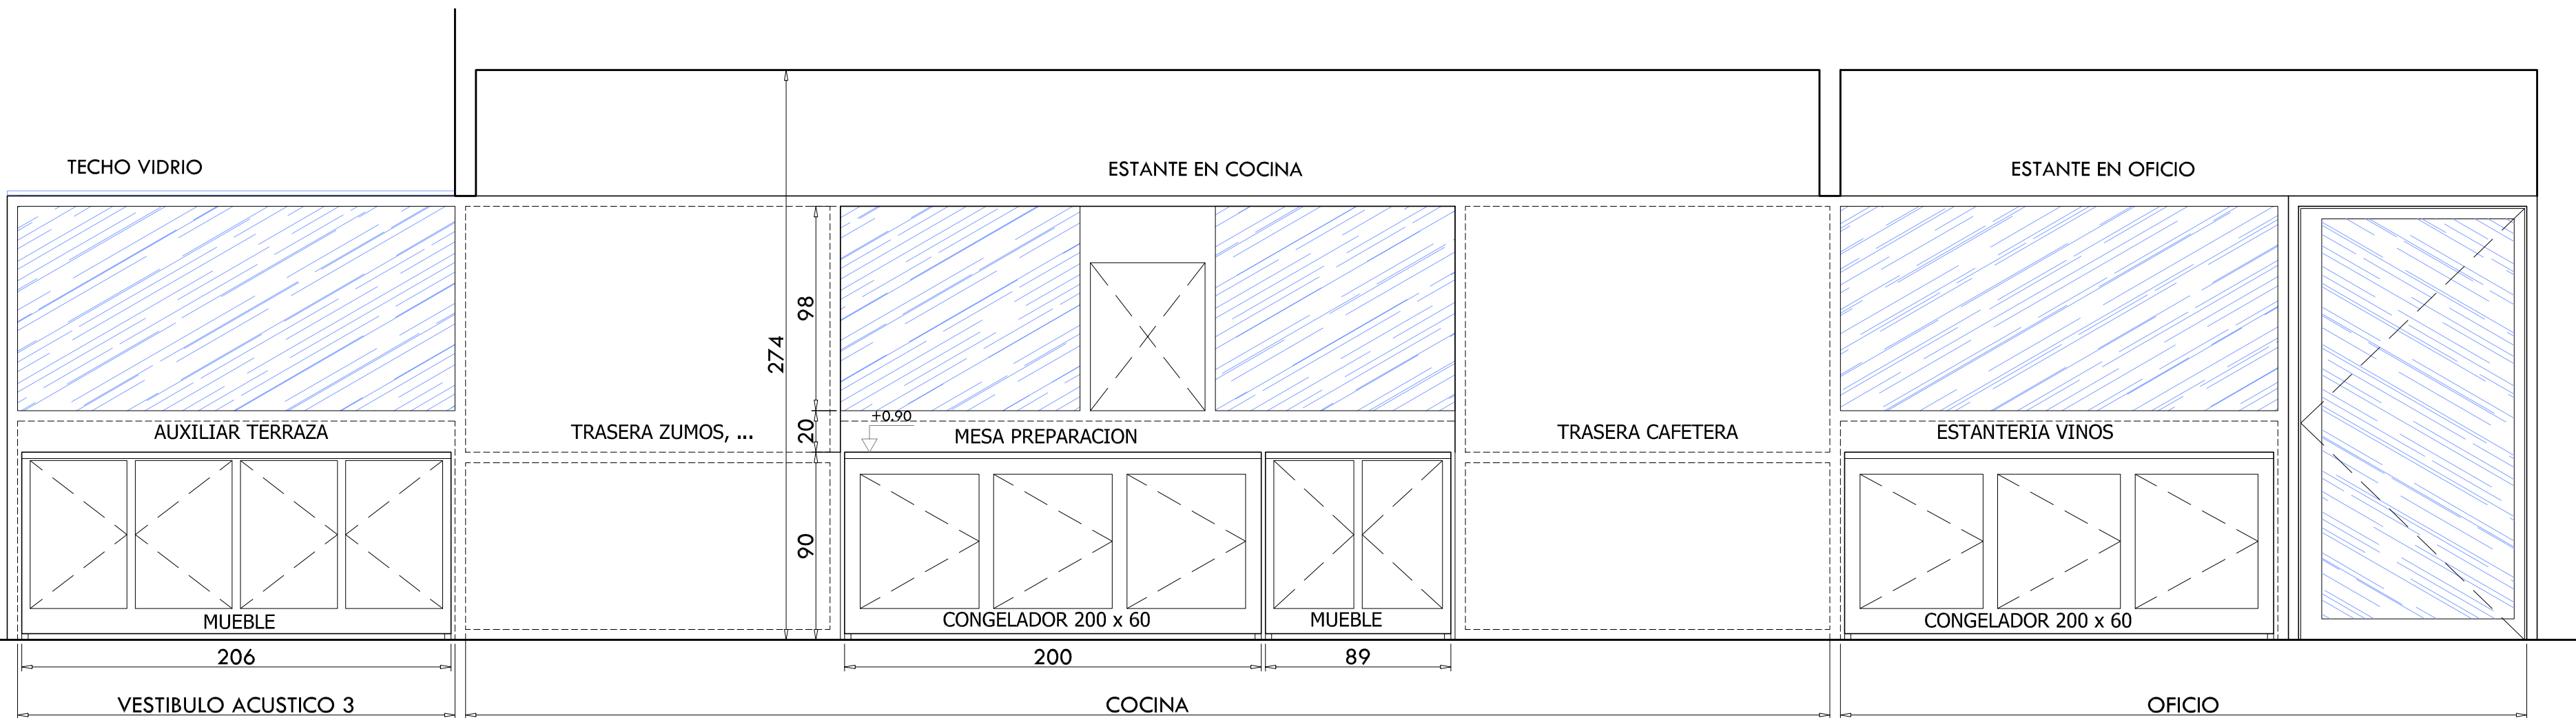


ALZADO TRASERA COCINA

↘ 2

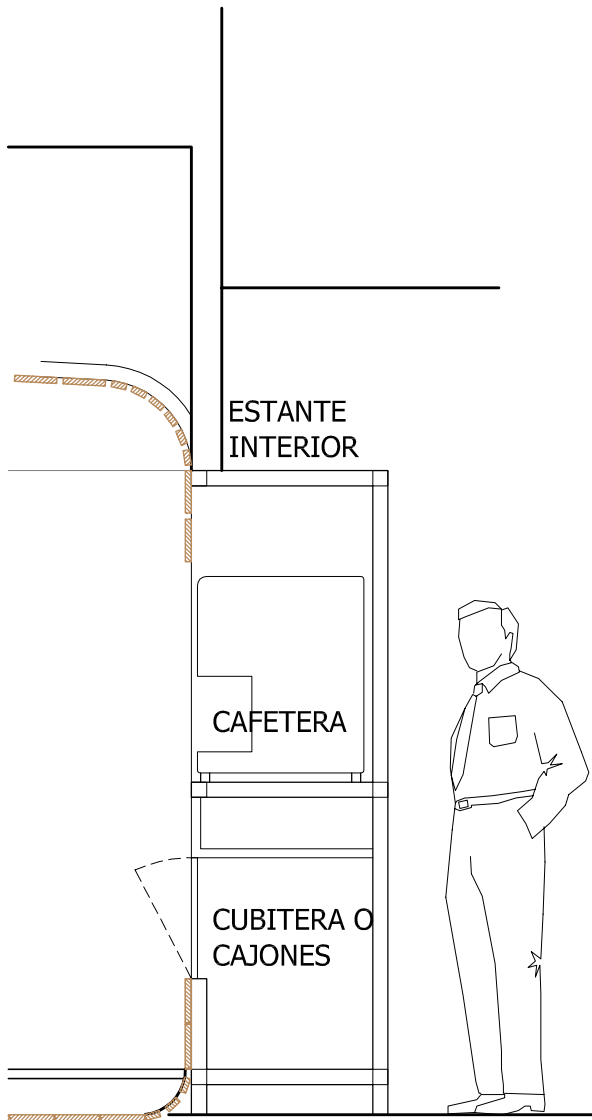

SECCION 1

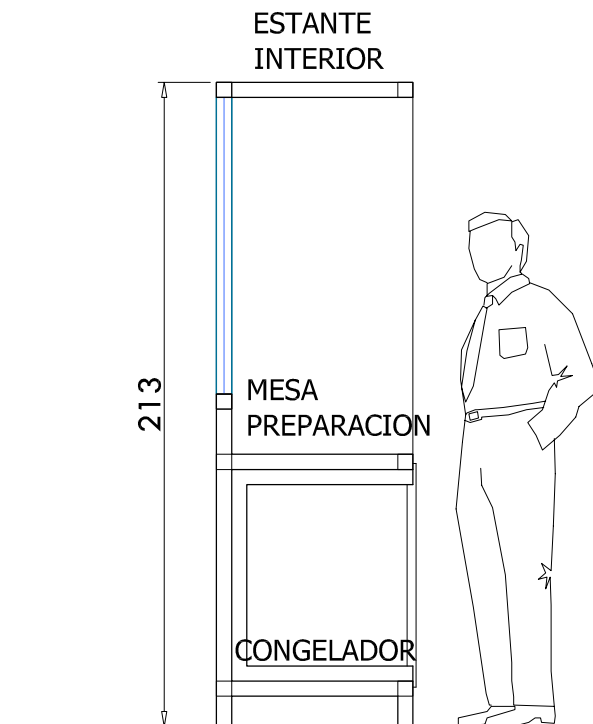

SECCION 2