PROYECTO BASICO Y DE EJECUCION CENTRO MUSICAL LAS ARMAS

EN EL EDIFICIO R.3 DEL P.E.R.I. ARMAS - CASTA ÁLVAREZ - SACRAMENTO - AGUADORES. BARRIO DE SAN PABLO

PROMOTOR: AYUNTAMIENTO DE ZARAGOZA
FECHA: FEBRERO 2009
EMPLAZAMIENTO: PLAZA MARIANO DE CAVIA. ZARAGOZA

DETALLES CERRAMIENTOS 1

SECCION LONGITUDINAL S. POLIVALENTE

DE.1

ESCALA 1:100 / 1:10

Zaragoza AYUNTAMIENTO

AGUERRI ARQUITECTOS S.L.P.
calle San Juan y San Pedro 5-7
50001 Zaragoza
t. 976 200 578 f. 976 200 538
administracion@aguerriarquitectos.com

FERNANDO AGUERRI
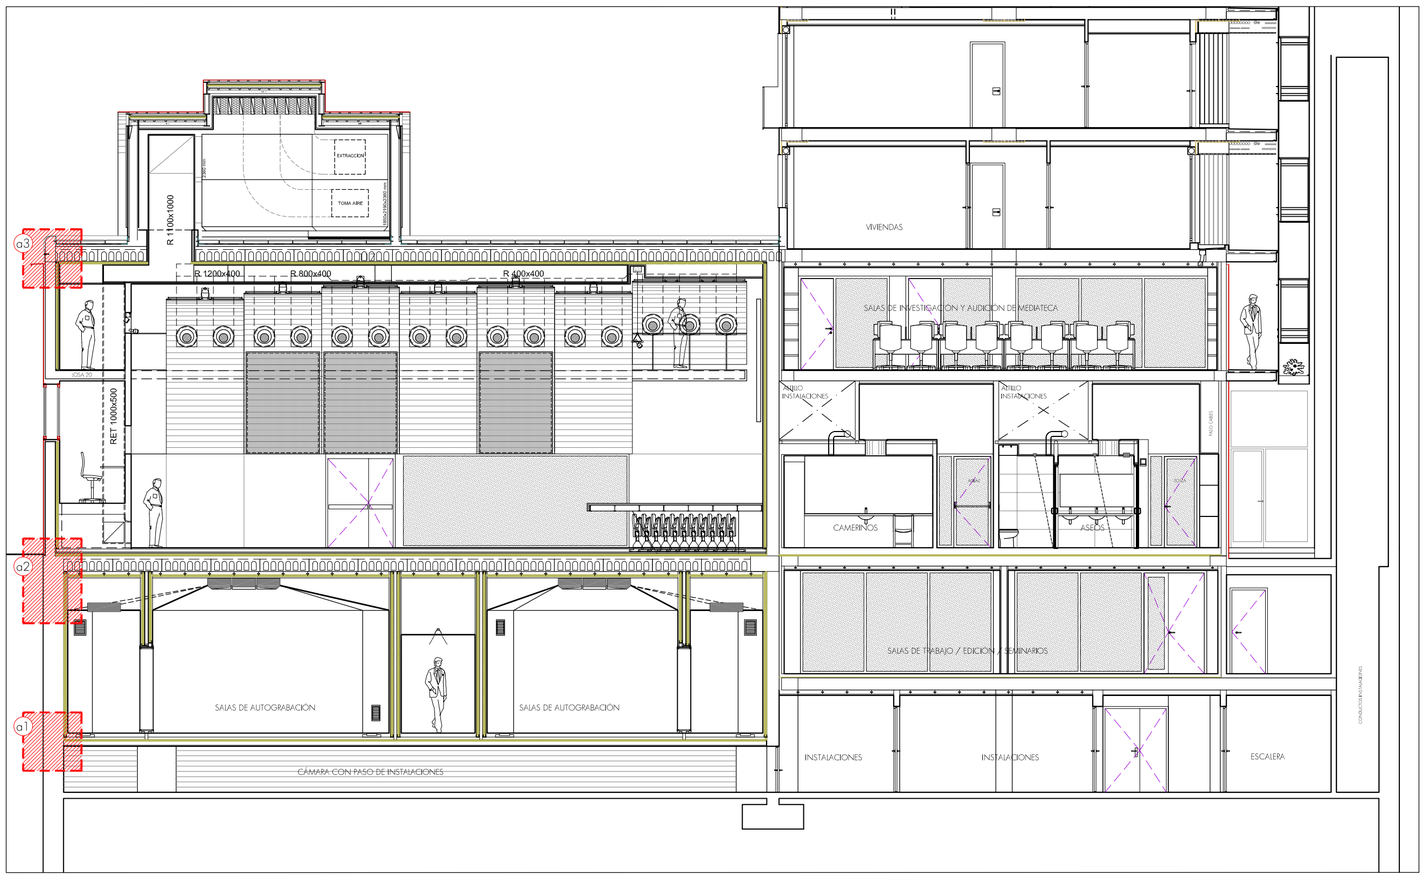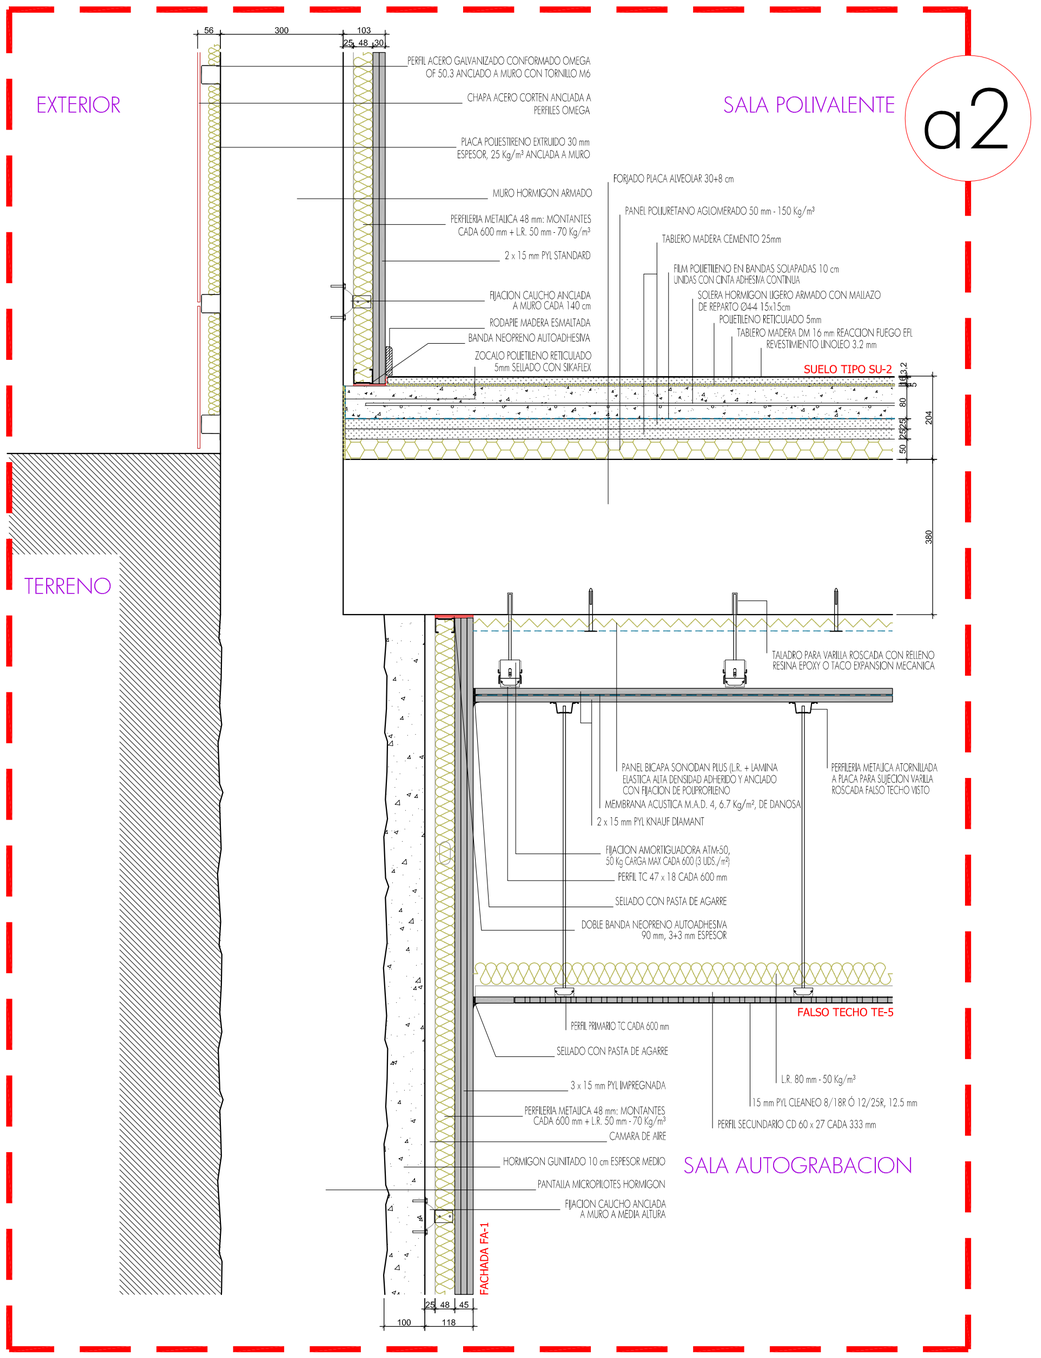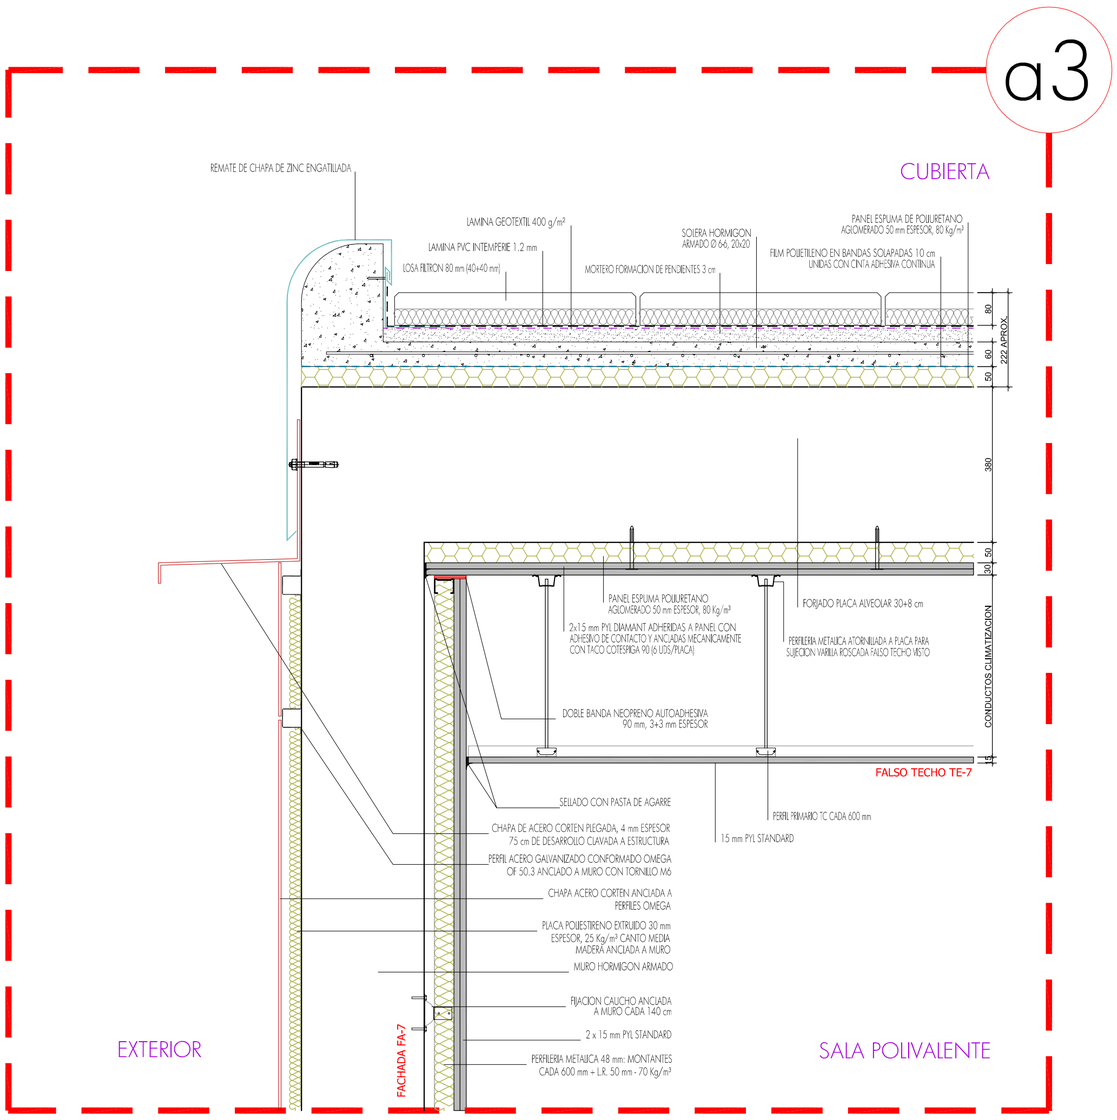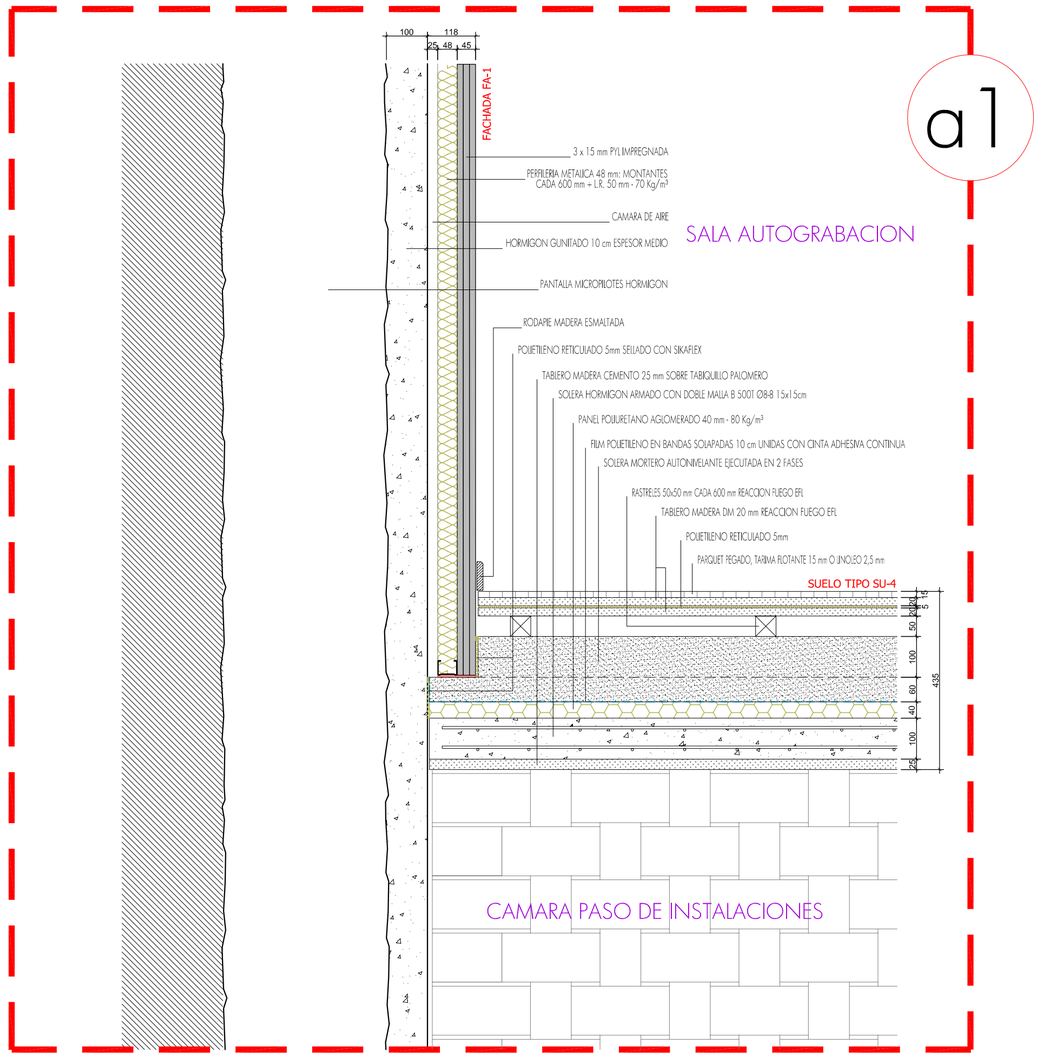
JOSE IGNACIO AGUERRI