PROYECTO BASICO Y DE EJECUCION **CENTRO MUSICAL LAS ARMAS**

EN EL EDIFICIO R.3 DEL P.E.R.I. ARMAS - CASTA ÁLVAREZ - SACRAMENTO - AGUADORES. BARRIO DE SAN PABLO

PROMOTOR: AYUNTAMIENTO DE ZARAGOZA

FECHA: FEBRERO 2009

EMPLAZAMIENTO: PLAZA MARIANO DE CAVIA. ZARAGOZA

DETALLES CERRAMIENTOS 2

SECCION LONGITUDINAL S. POLIVALENTE

**DE.2**

ESCALA: 1:100 / 1:10

Zaragoza AYUNTAMIENTO

AGUERRI ARQUITECTOS S.L.P.
calle San Juan y San Pedro 5-7
50001 Zaragoza
t. 976 200 578 f. 976 200 538
admikitmadrid@aguerriarquitectos.com

FERNANDO AGUERRI

JOSE IGNACIO AGUERRI

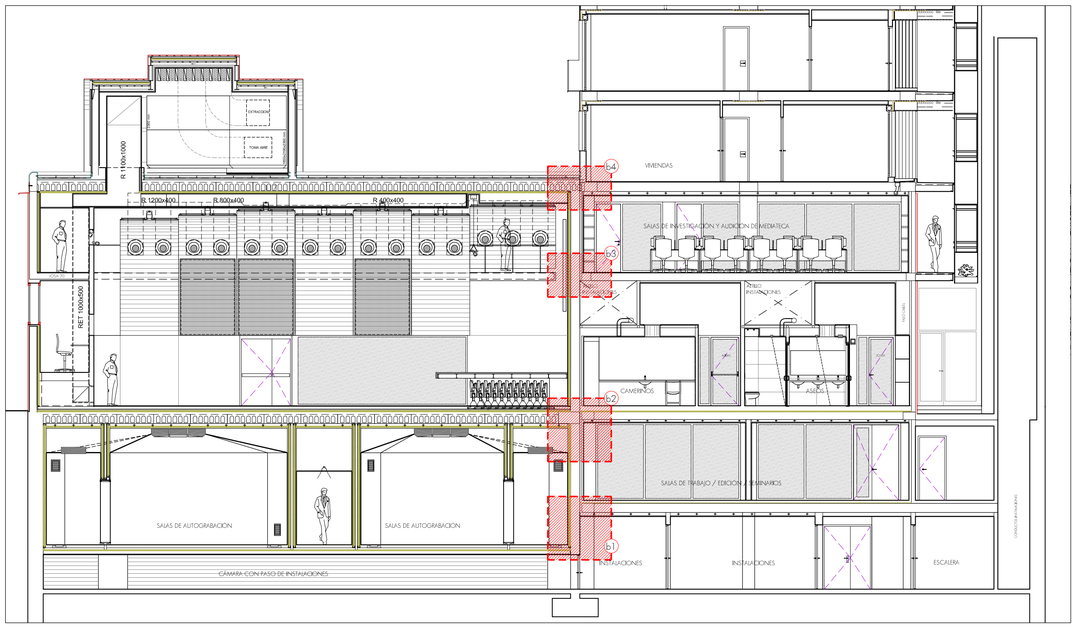


## b2

### SALA POLIVALENTE

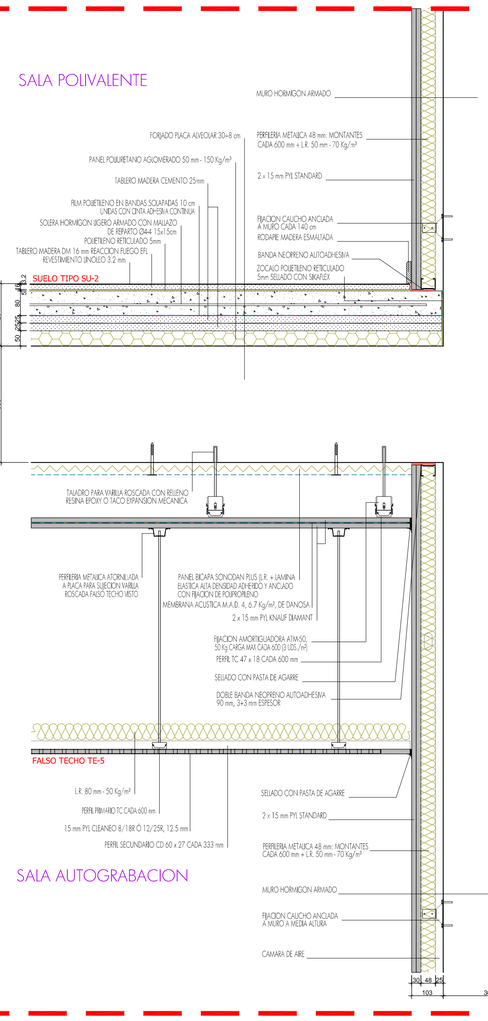


### CAMERINOS

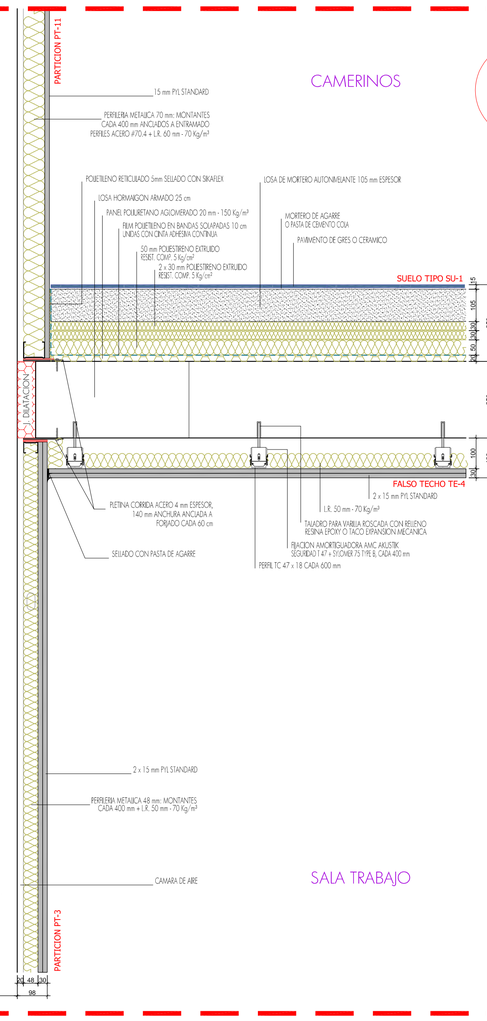


## b4

### CUBIERTA

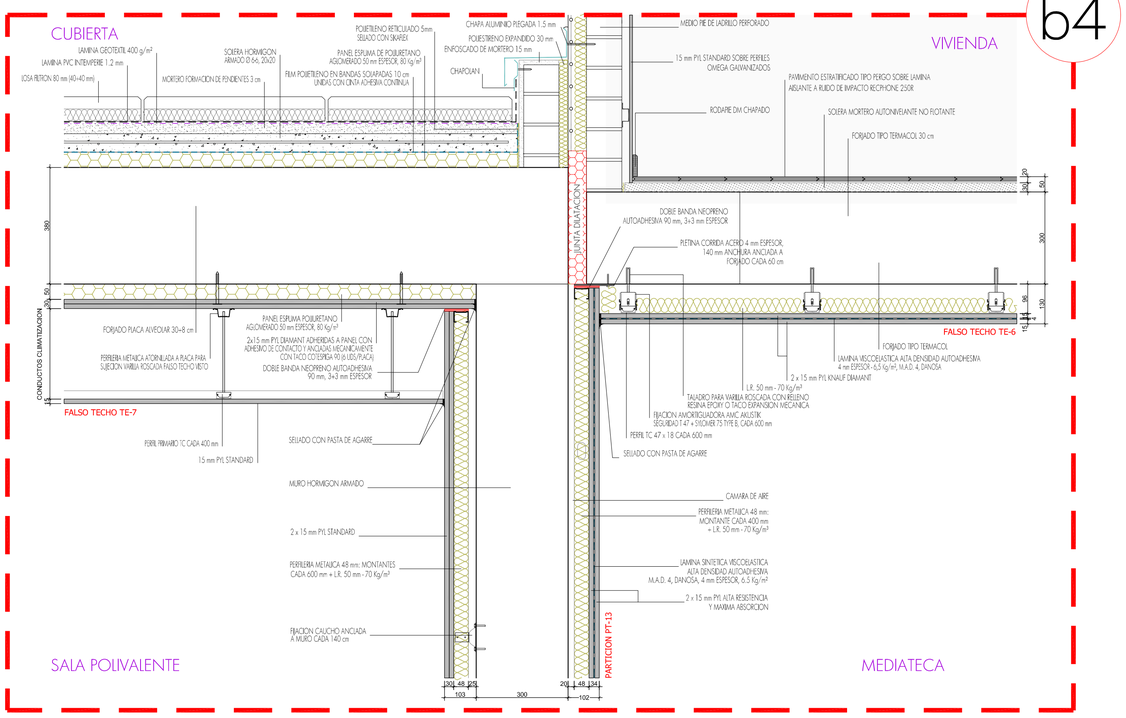


## b3

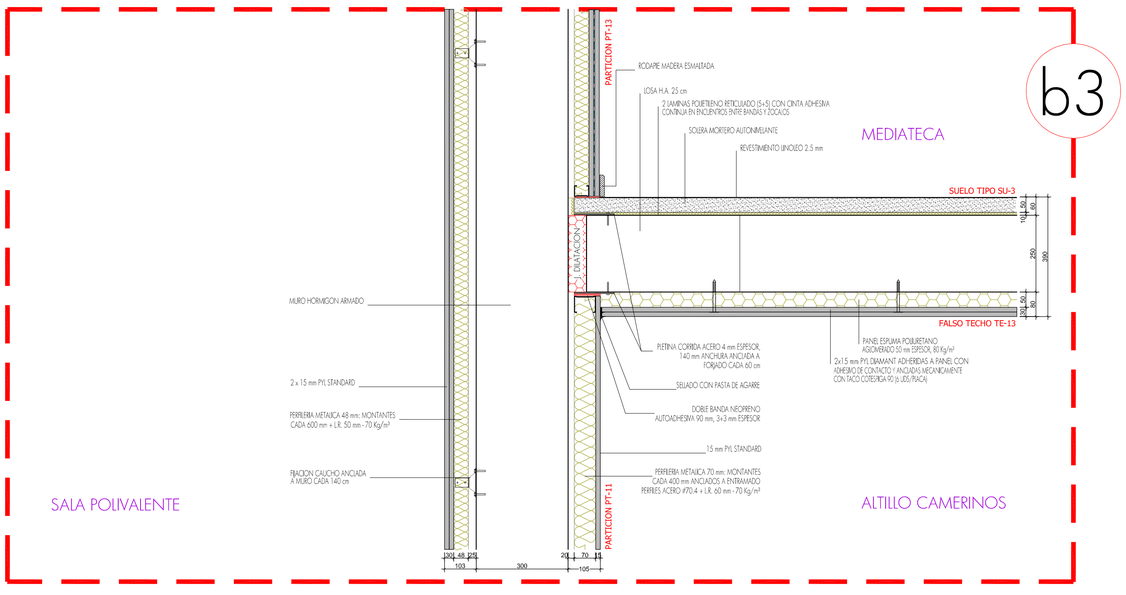

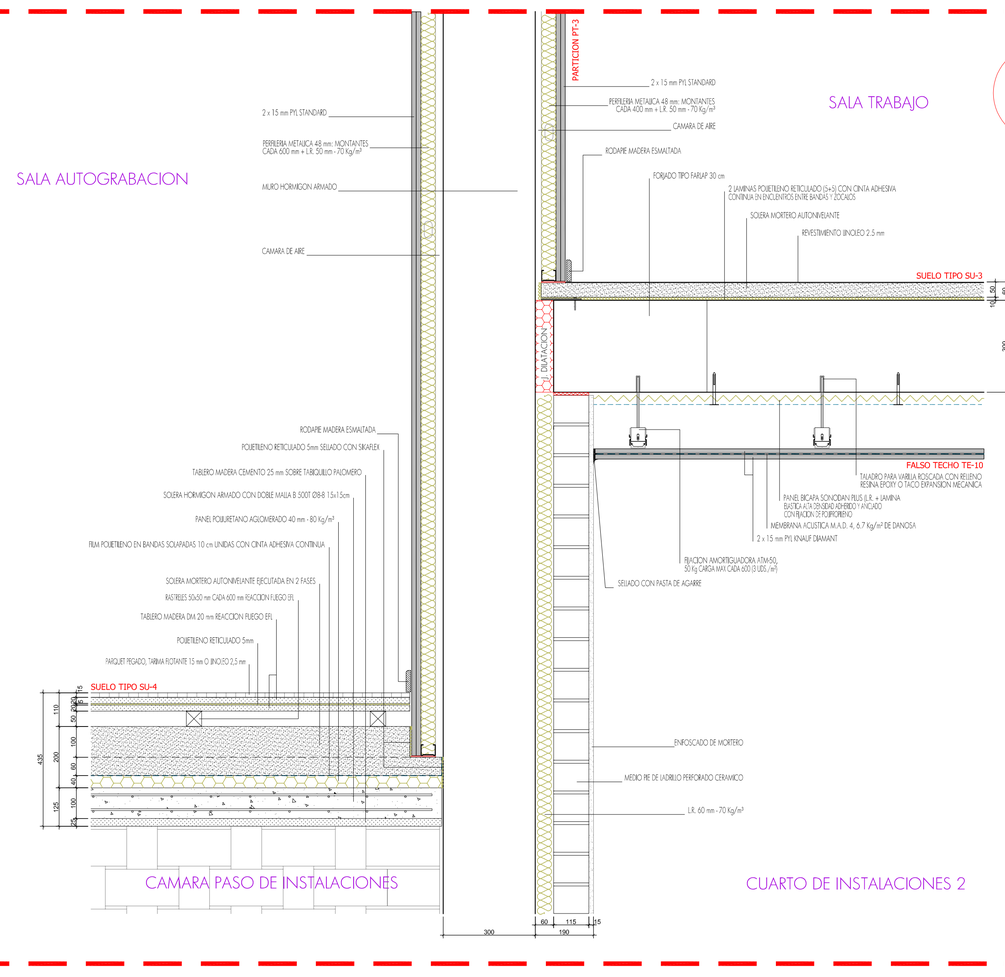
## b1