




SECCION HORIZONTAL CARPINTERIA EXTERIOR ACERO LACADO. PRACTICABLE. ZONA PLAZA

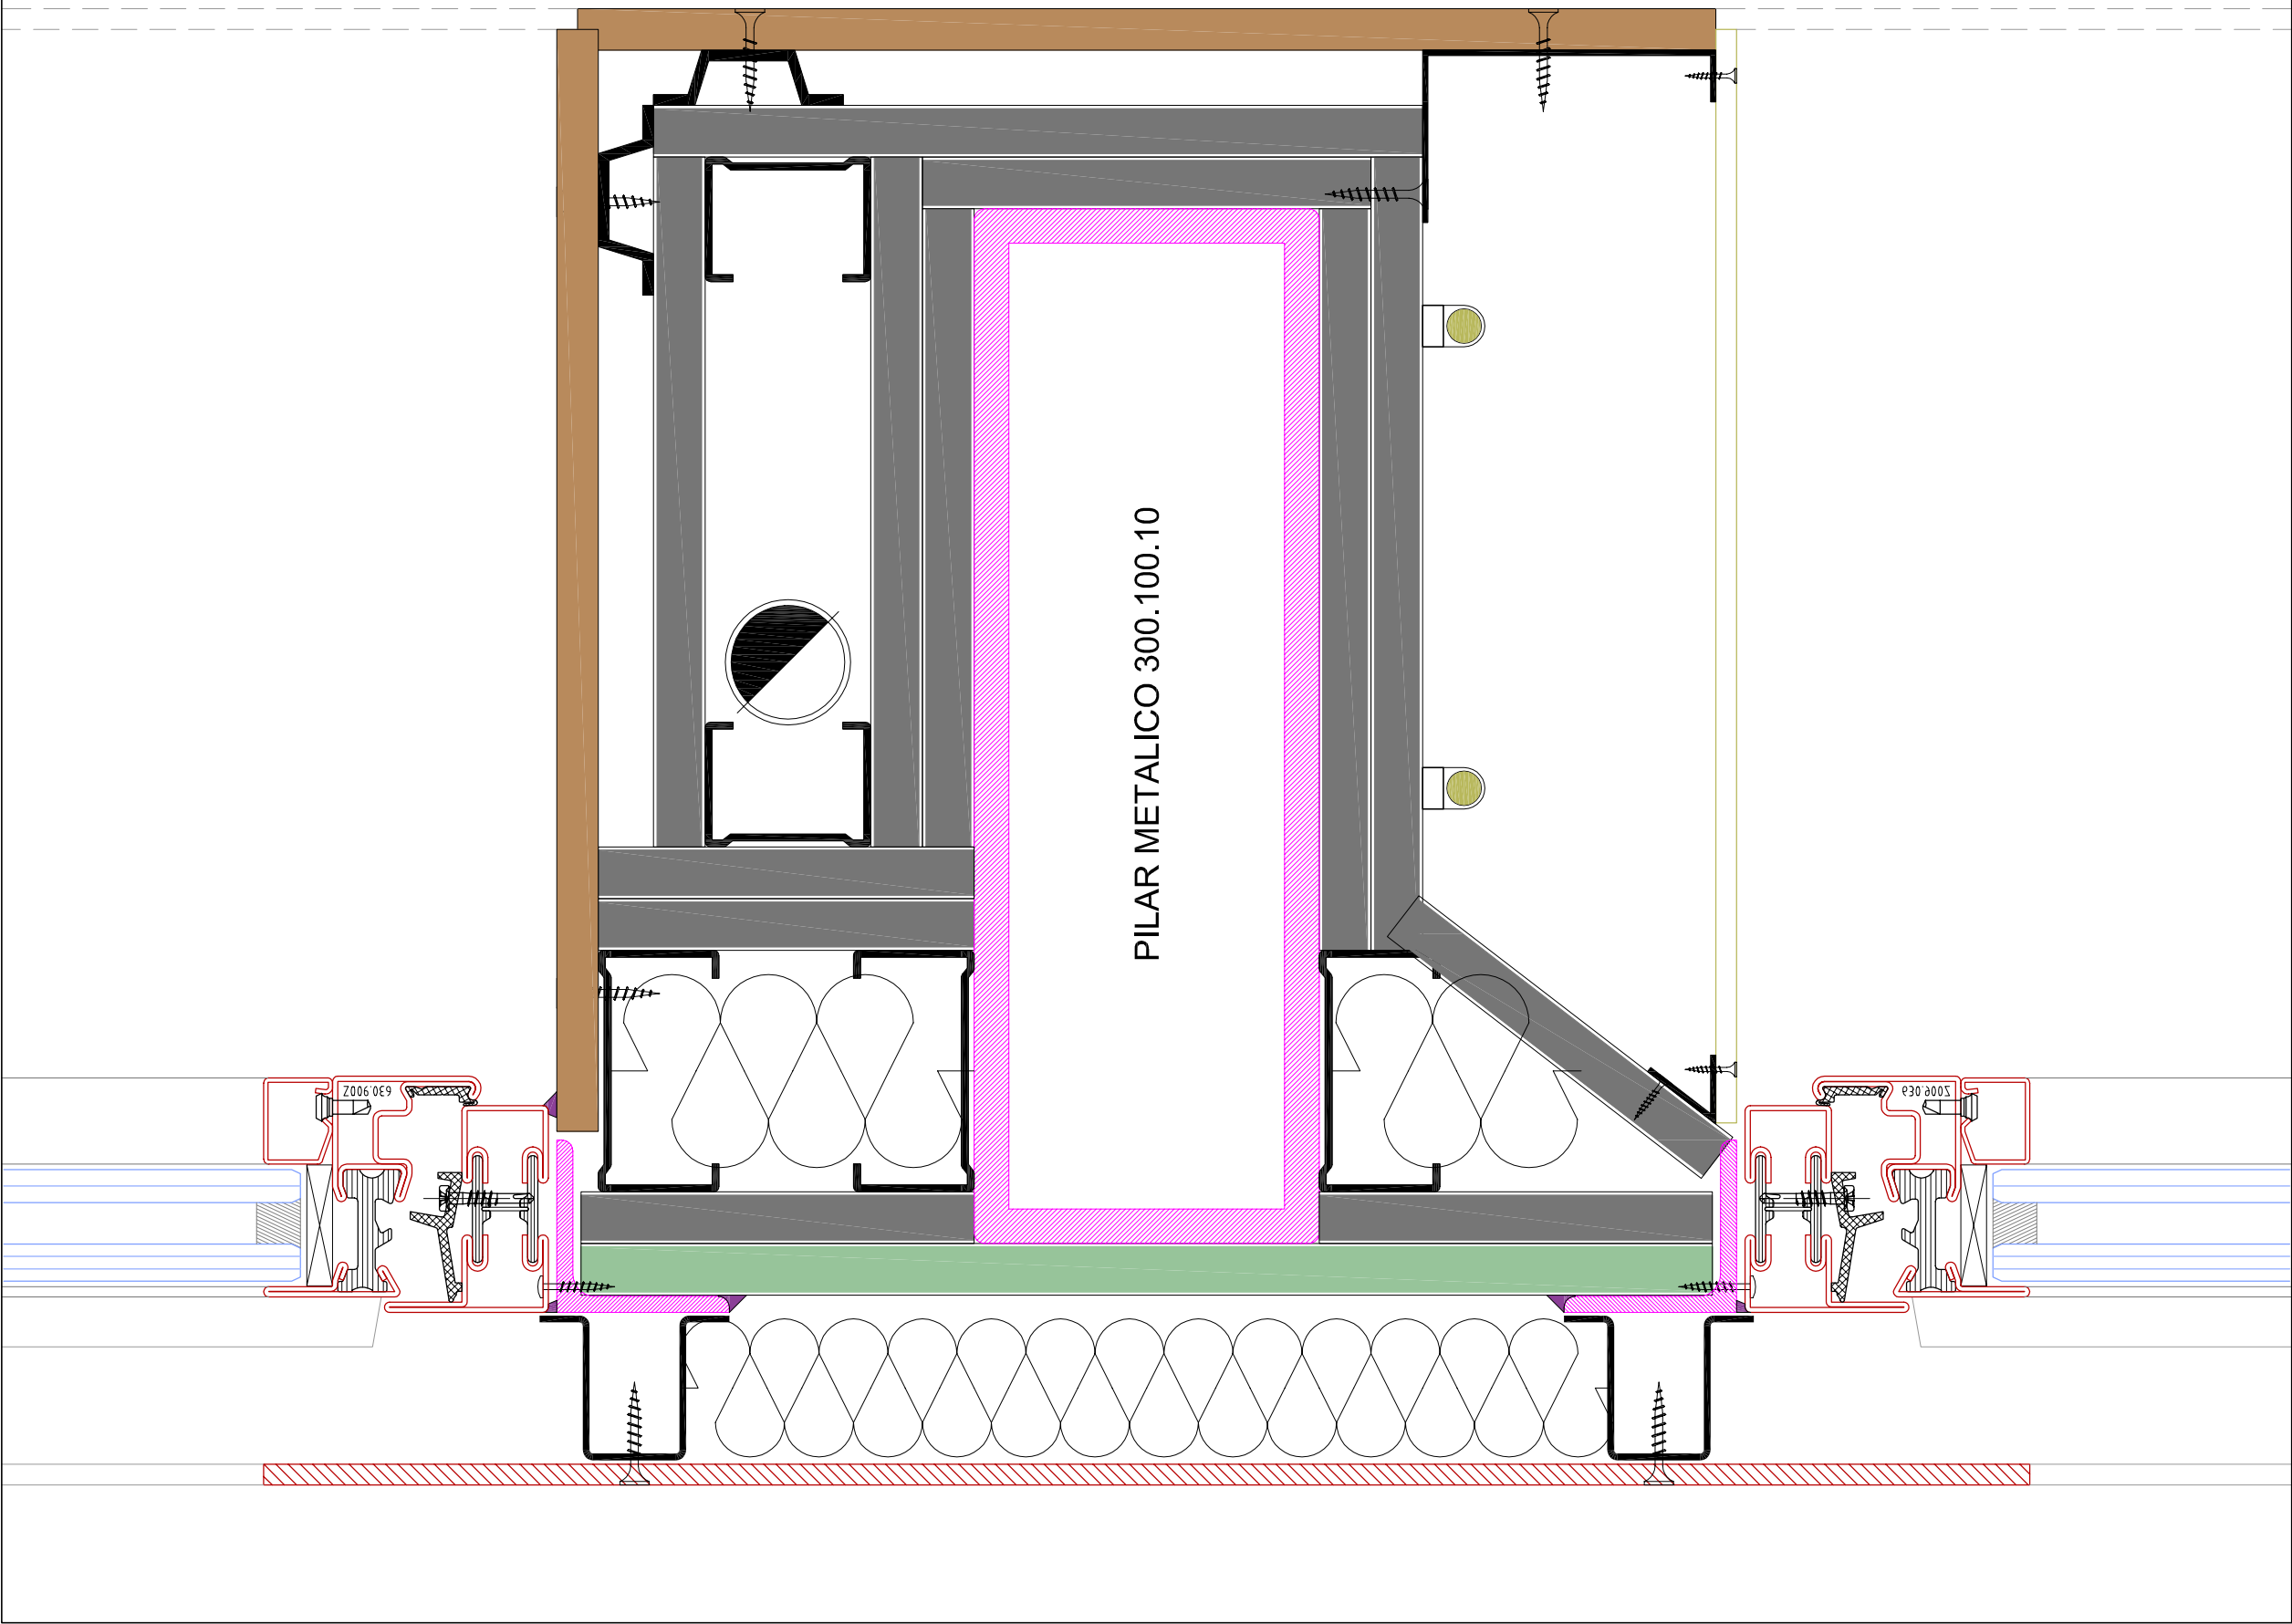

SECCION HORIZONTAL CARPINTERIA EXTERIOR ACERO LACADO. PRACTICABLE. ZONA CASTA ALVAREZ

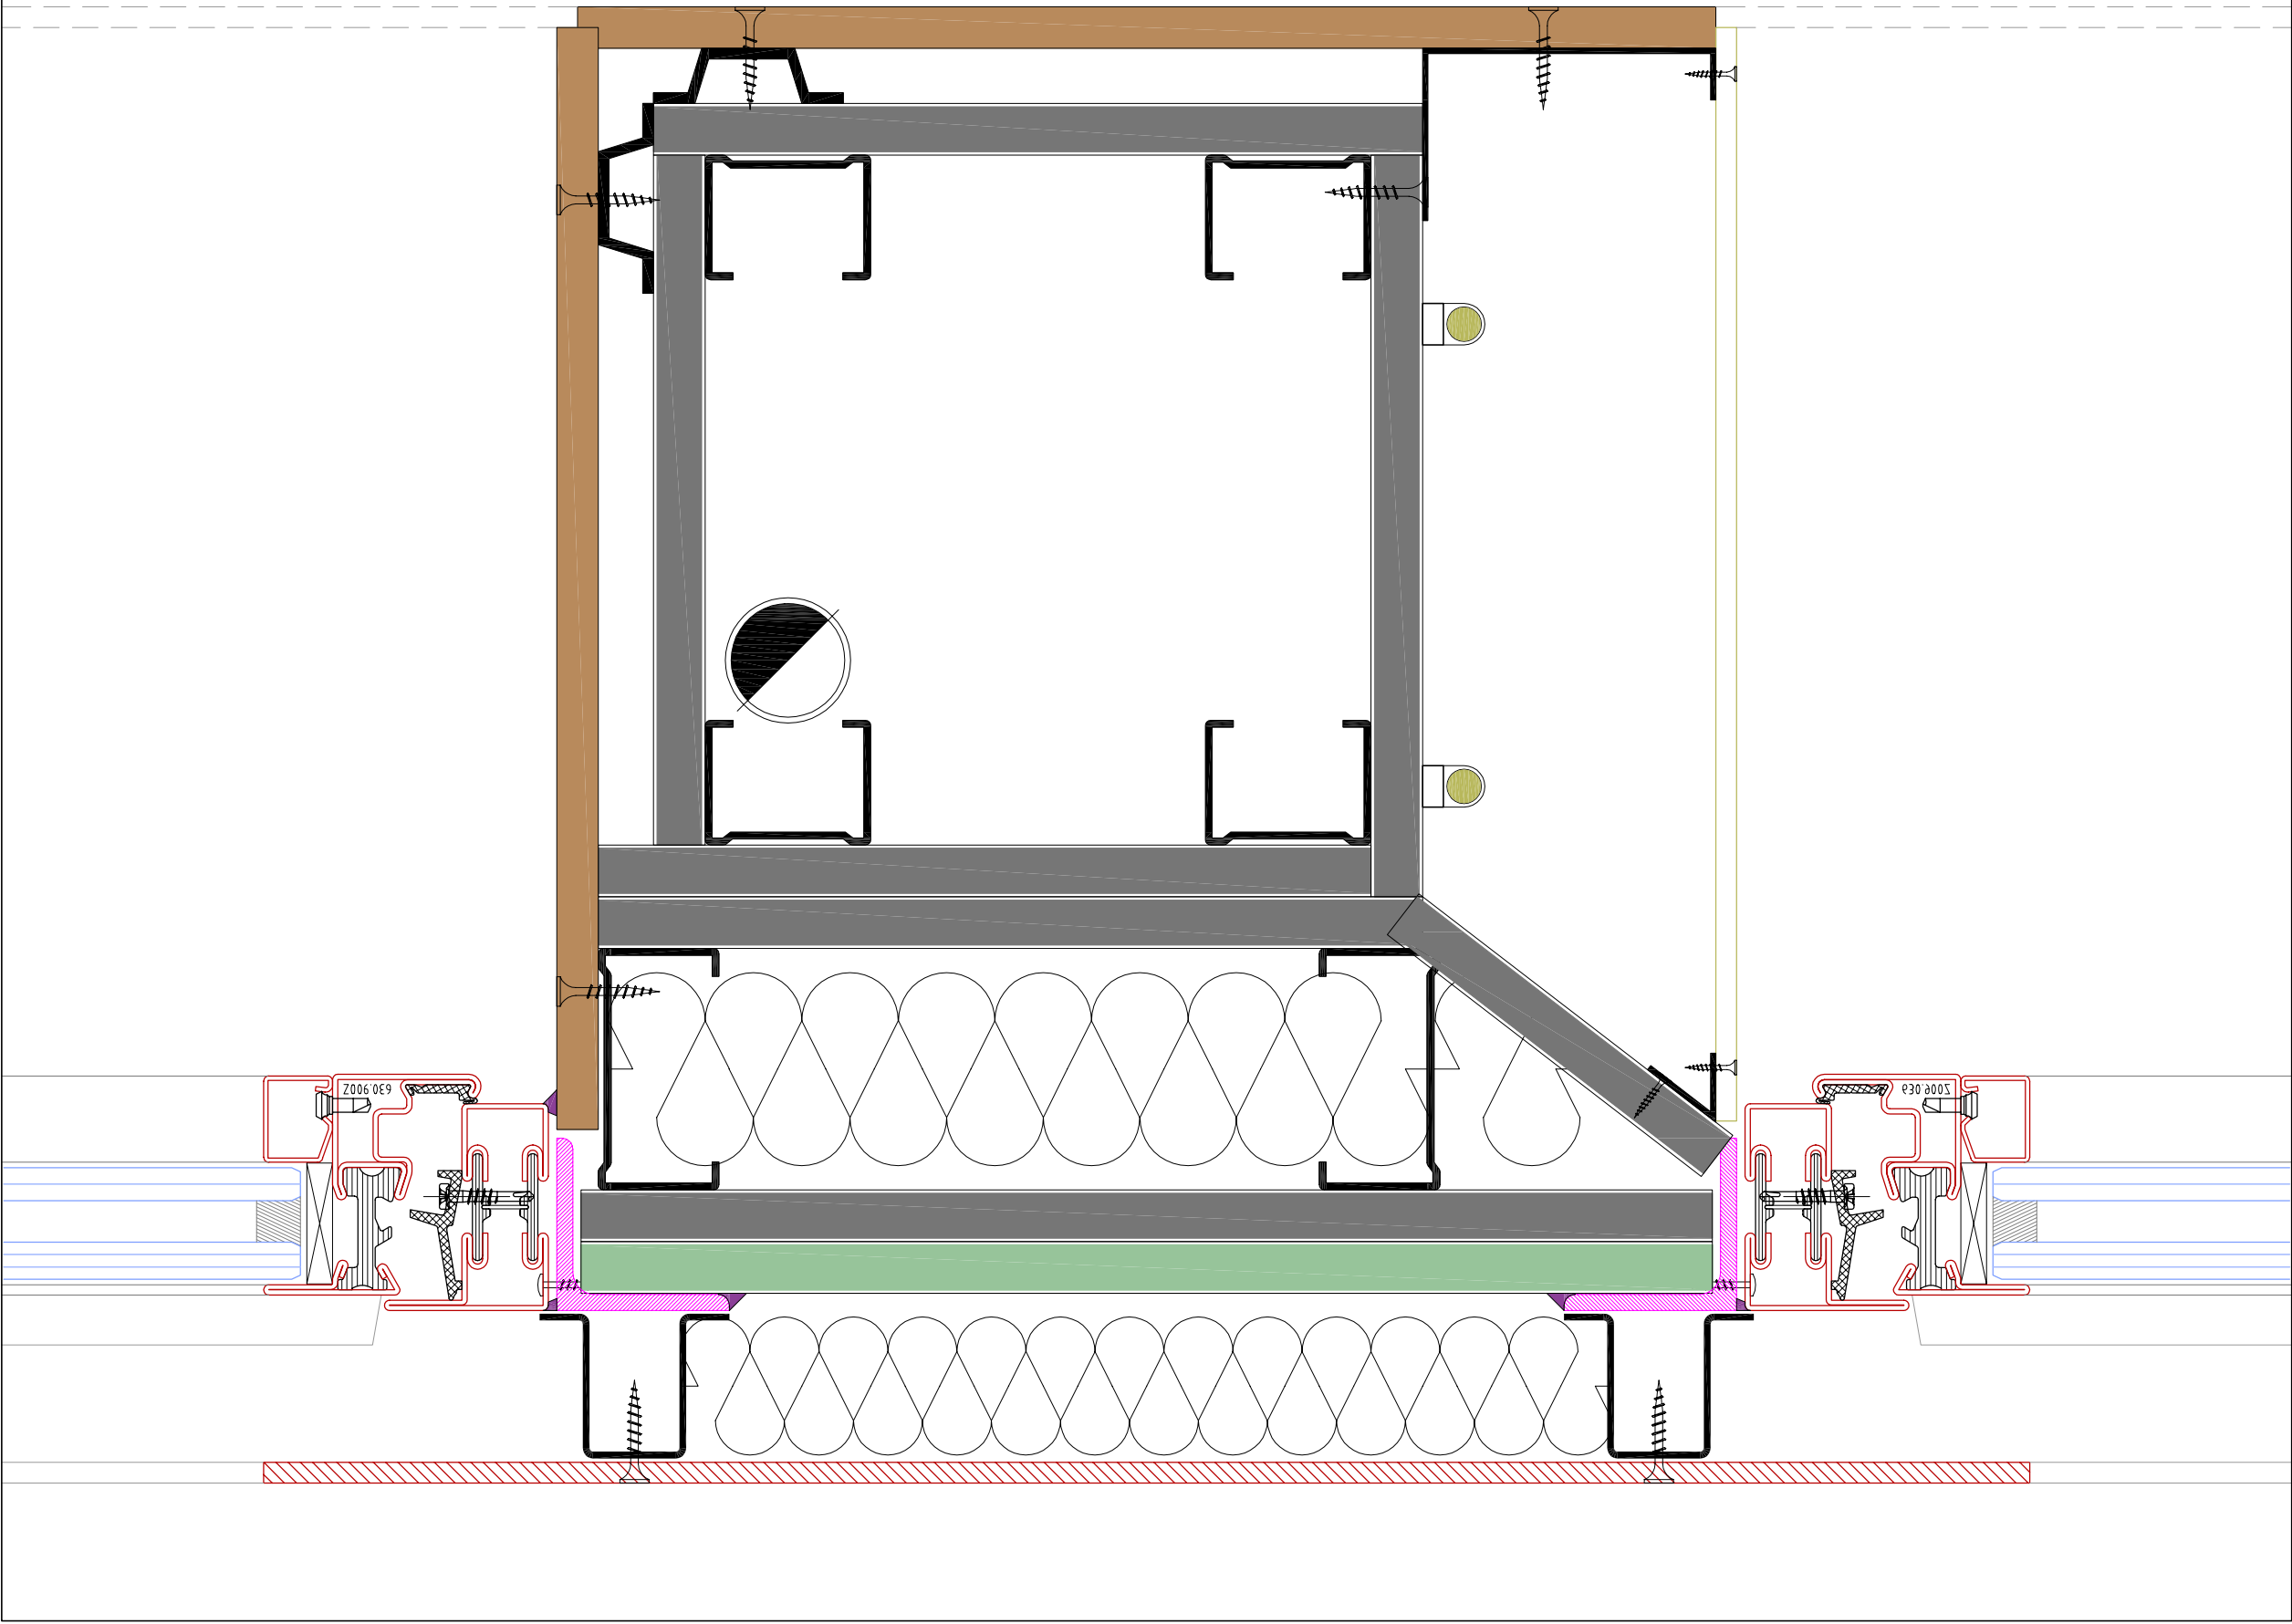


SECCION HORIZONTAL CARPINTERIA EXTERIOR ACERO LACADO. VIDRIO FIJO

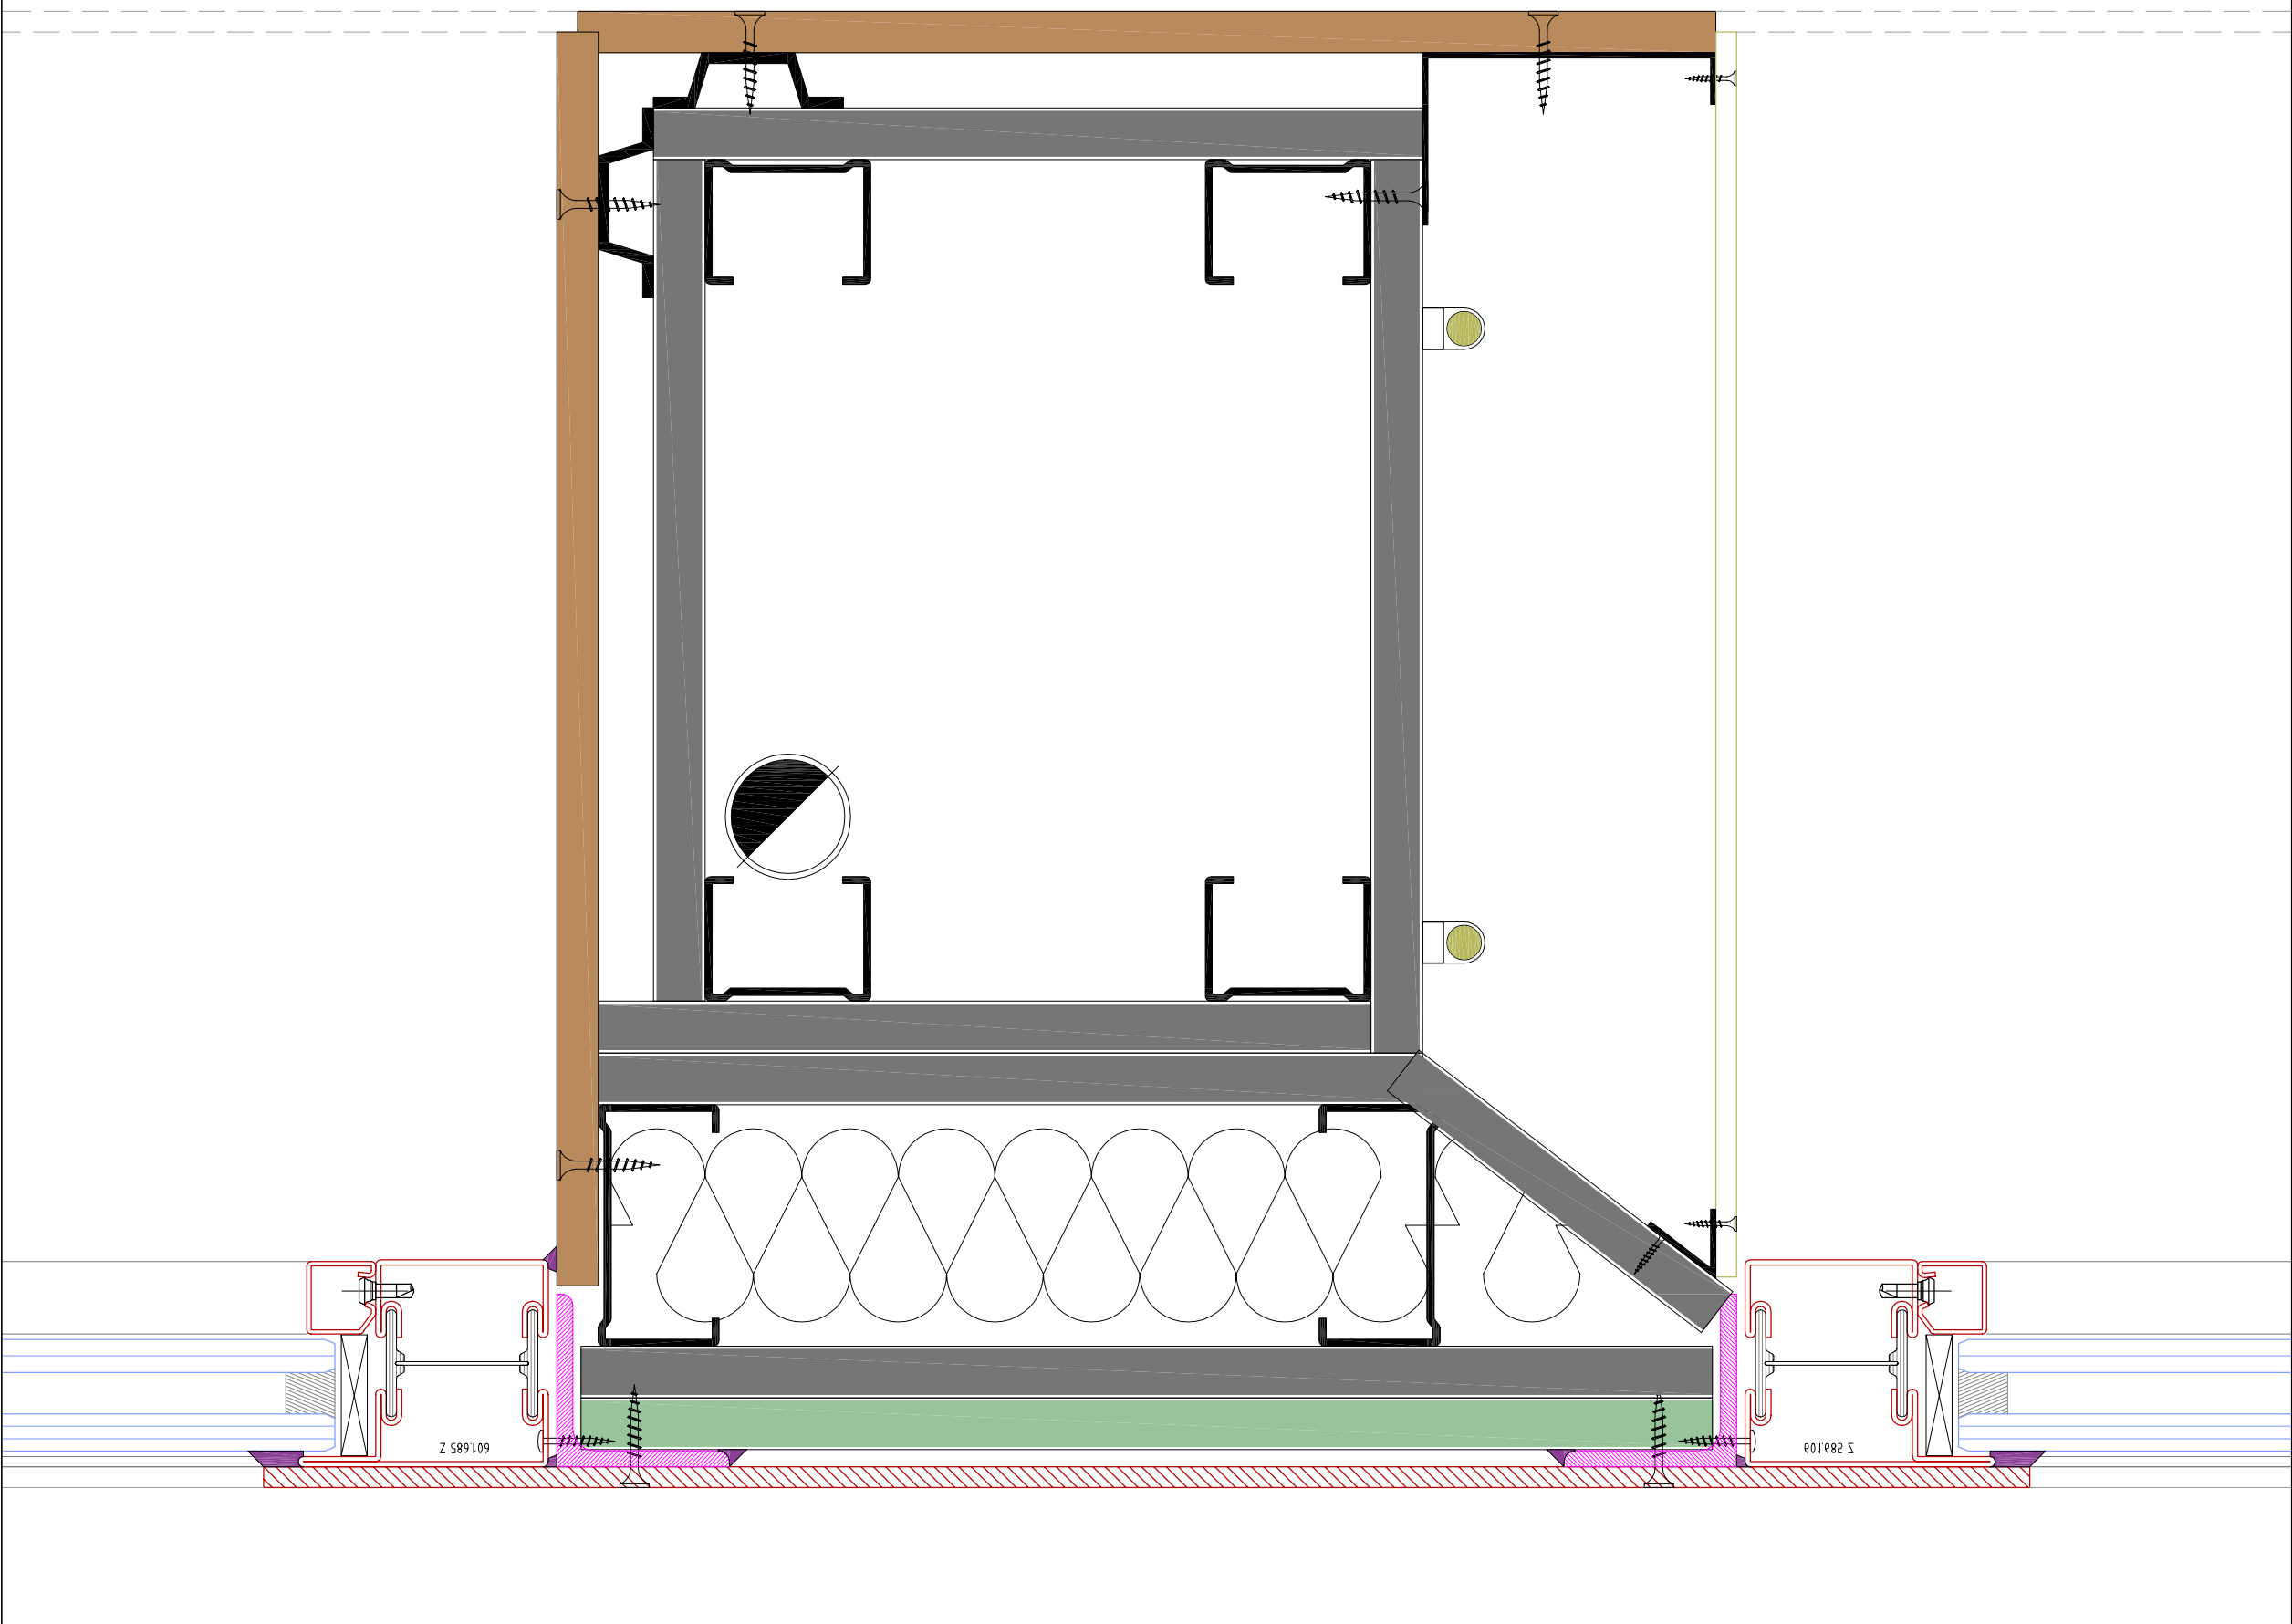

- PLACA YESO LAMINADO 15/20 mm
- PLACA YESO LAMINADO 15 mm ANTIHUMEDAD
- TRANSLÚCIDO
- REVESTIMIENTO INTERIOR DE ACABADO
- CHAPA ACERO CORTEN TRATADA
- SELLADO ACUSTICO Y CONTRA INFILTRACION

SECCION VERTICAL CARPINTERIA EXTERIOR
ACERO LACADO. PRACTICABLE. ZONA PLAZA

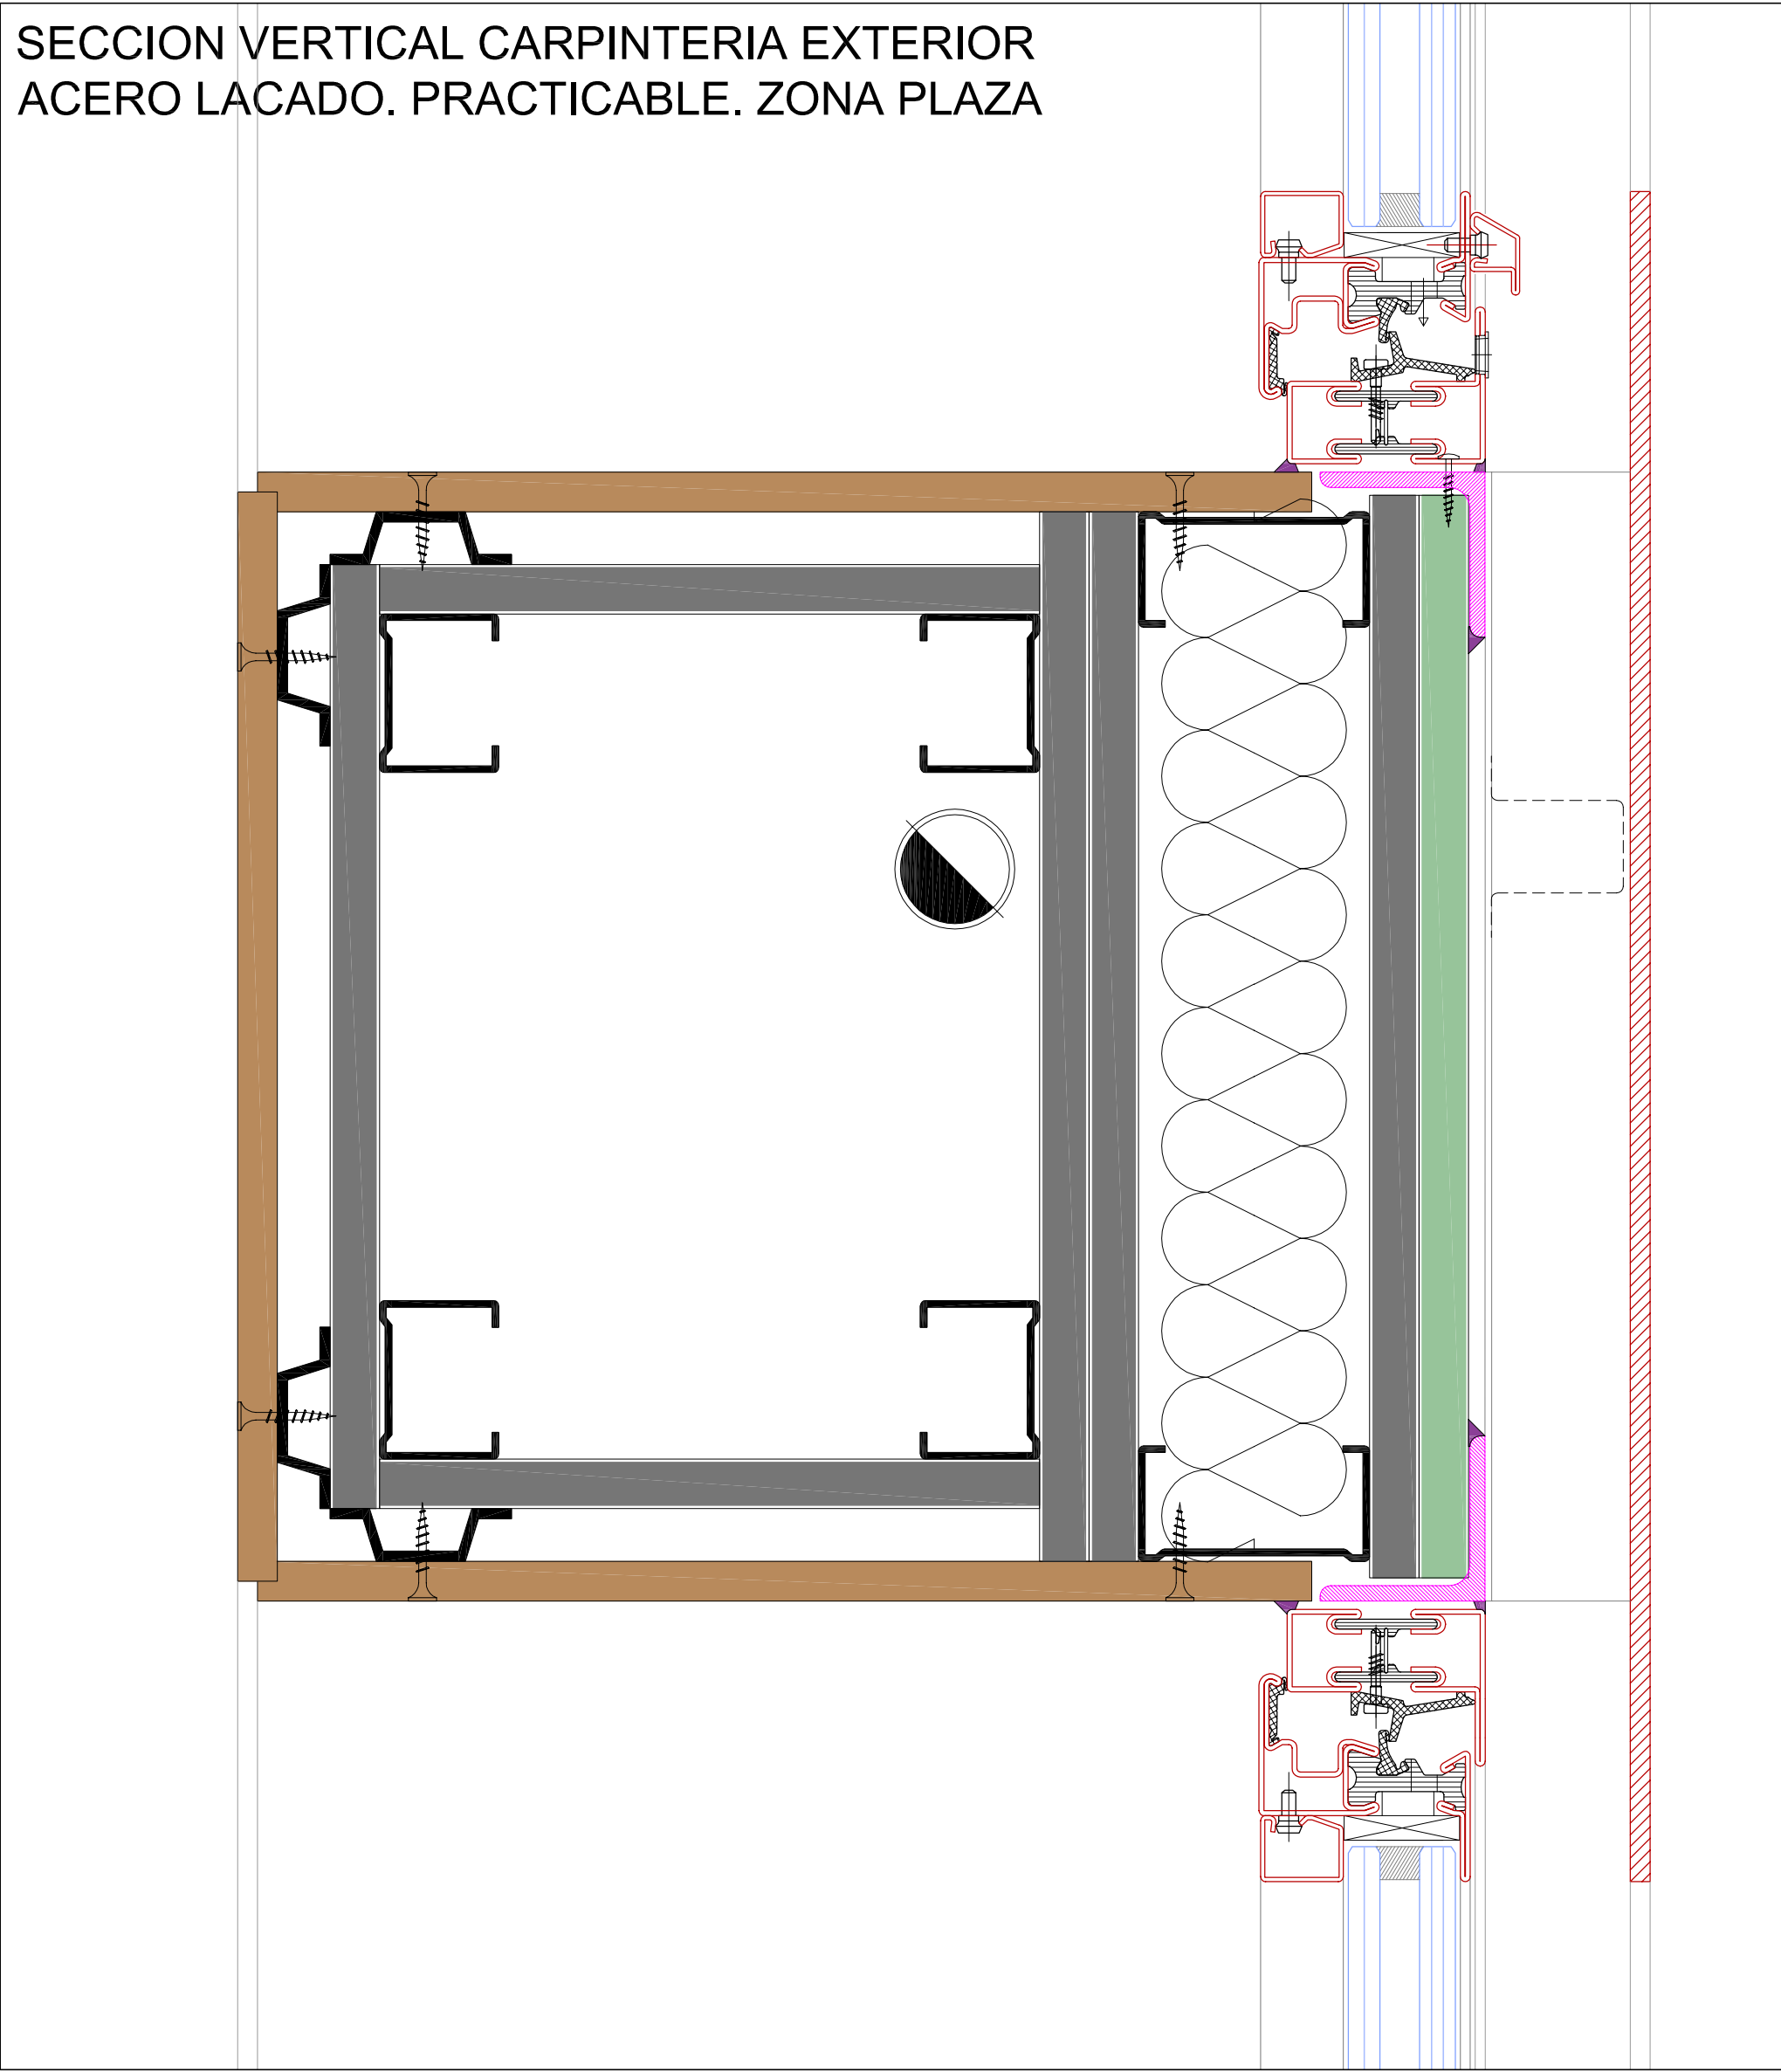

SECCION VERTICAL CARPINTERIA EXTERIOR
ACERO LACADO. VIDRIO FIJO

