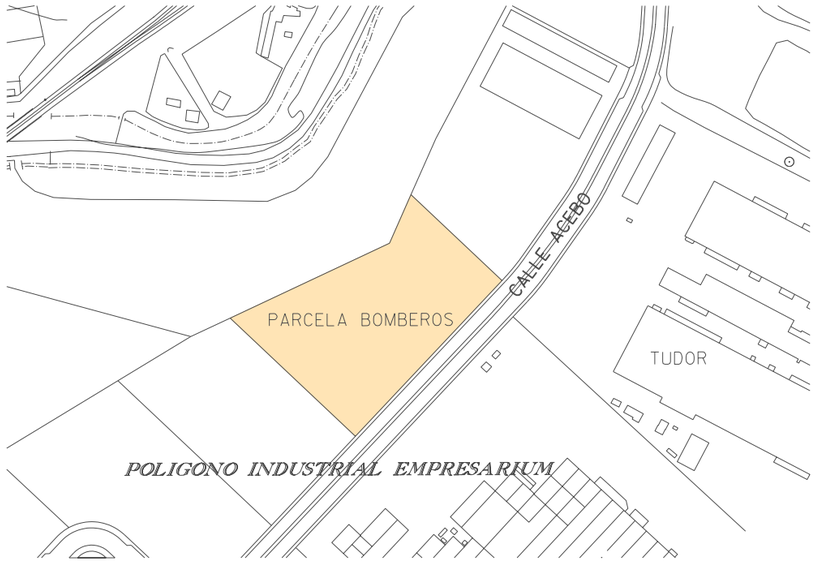

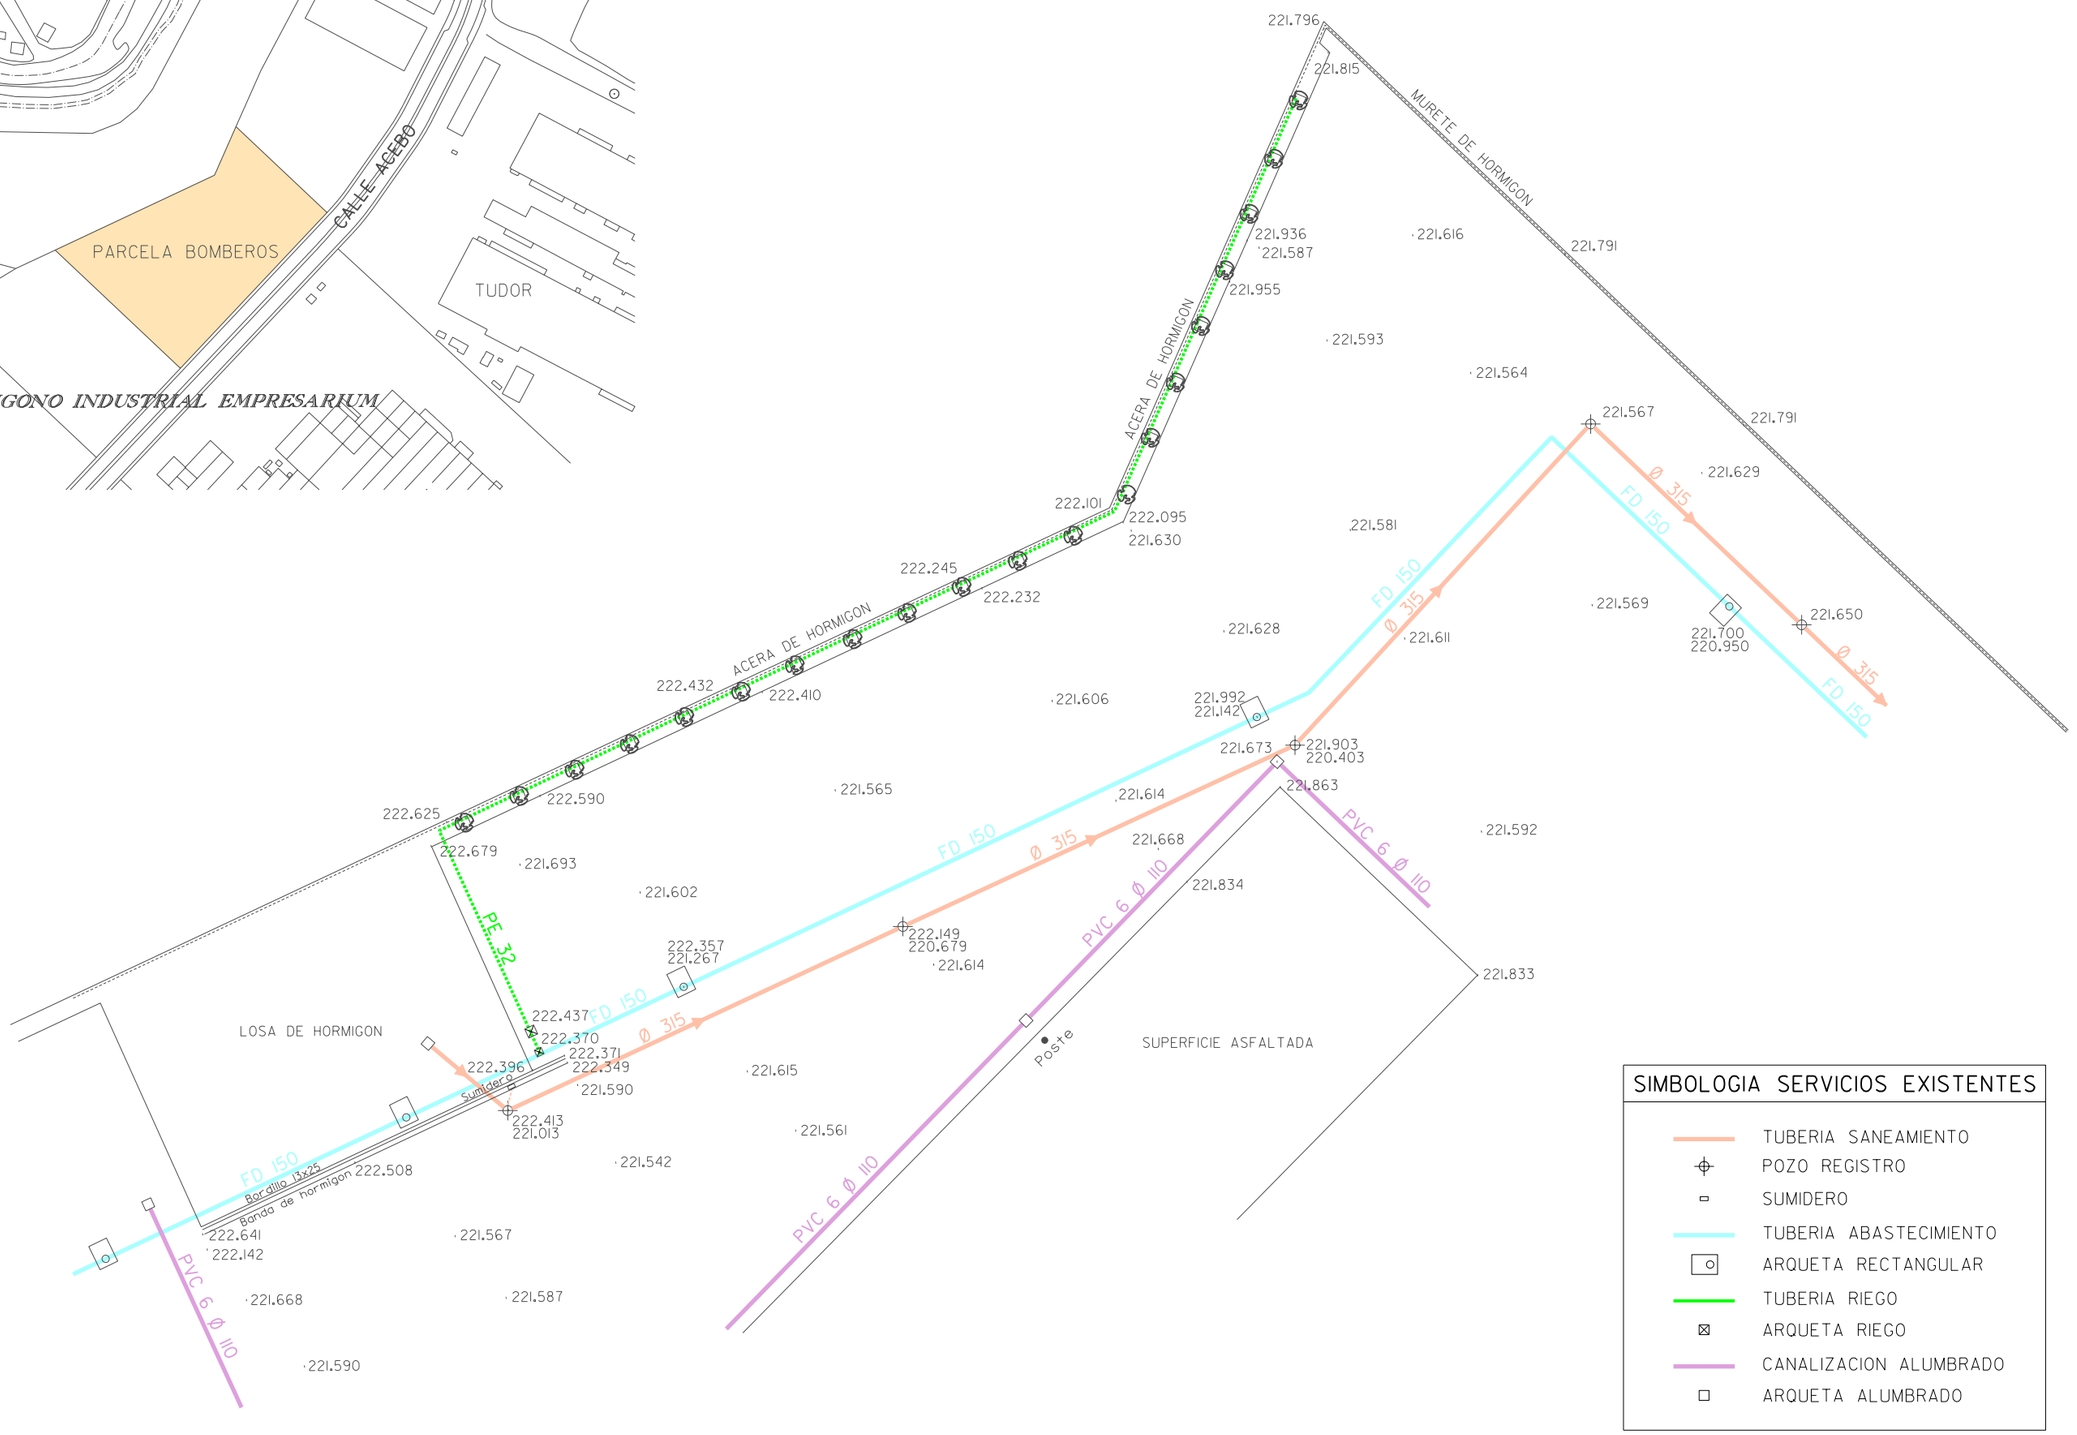

SIMBOLOGIA SERVICIOS EXISTENTES

- TUBERIA SANEAMIENTO
- POZO REGISTRO
- SUMIDERO
- TUBERIA ABASTECIMIENTO
- ARQUETA RECTANGULAR
- TUBERIA RIEGO
- ARQUETA RIEGO
- CANALIZACION ALUMBRADO
- ARQUETA ALUMBRADO

Zaragoza AYUNTAMIENTO

AREA DE URBANISMO Y SOSTENIBILIDAD
DEPARTAMENTO DE PLANIFICACIÓN Y DESARROLLO DE INFRAESTRUCTURAS

SERVICIO TÉCNICO DE INFRAESTRUCTURAS

INGENIERO DE CAMINOS C. Y P. JEFE DEL SERVICIO T. I.: FELIX JIMENEZ VESPERINAS

JEFE DE LA UNIDAD DE PROYECTOS: JAVIER VILLARROYA MARTINEZ

PROYECTO : URBANIZACIÓN PARCIAL DE PARCELA BOMBEROS EN POLÍGONO EMPRESARIUM

FECHA: NOV. 2015 | DEL: J.ENCALADO
ESCALA: 1/500 | ARCHIVO: 15103
ESCALA GRAFICA: 0 5 10

PLANO : ESTADO ACTUAL

PLANO Nº 2