




SECCION D-D
Escala: 1/50

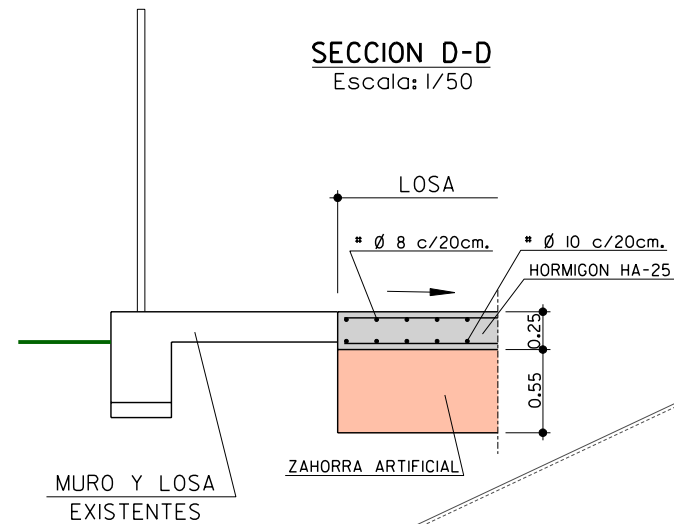

SECCION C-C
Escala: 1/50

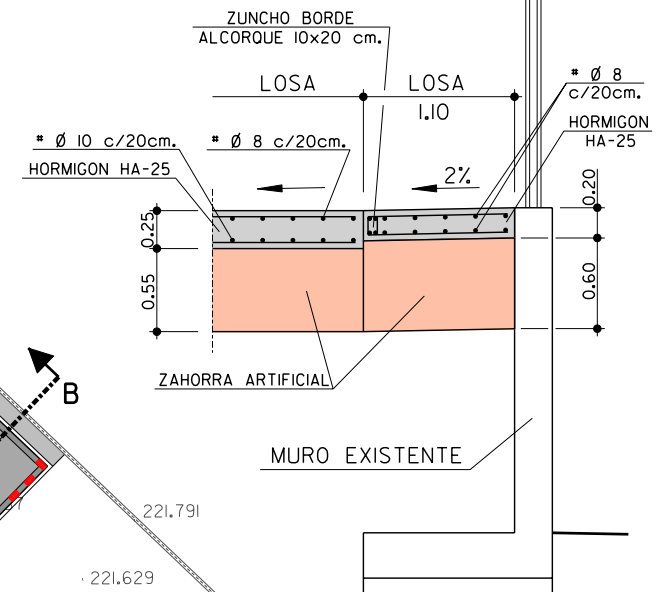

SECCION B-B
Escala: 1/50

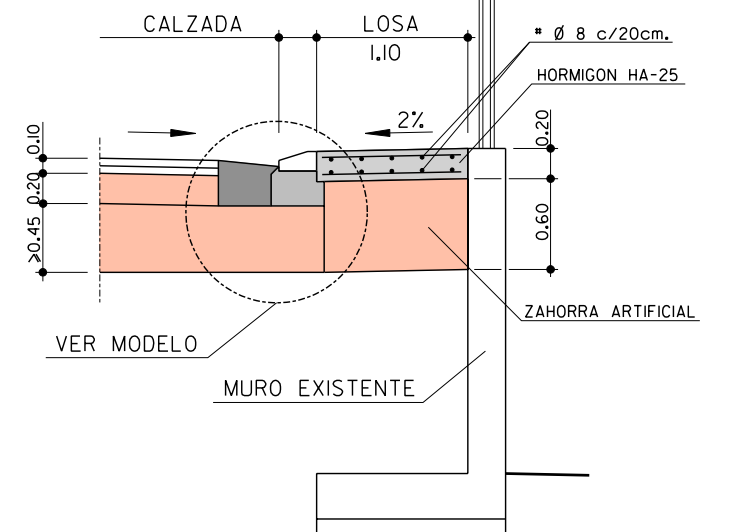

SECCION A-A
Escala: 1/50

